
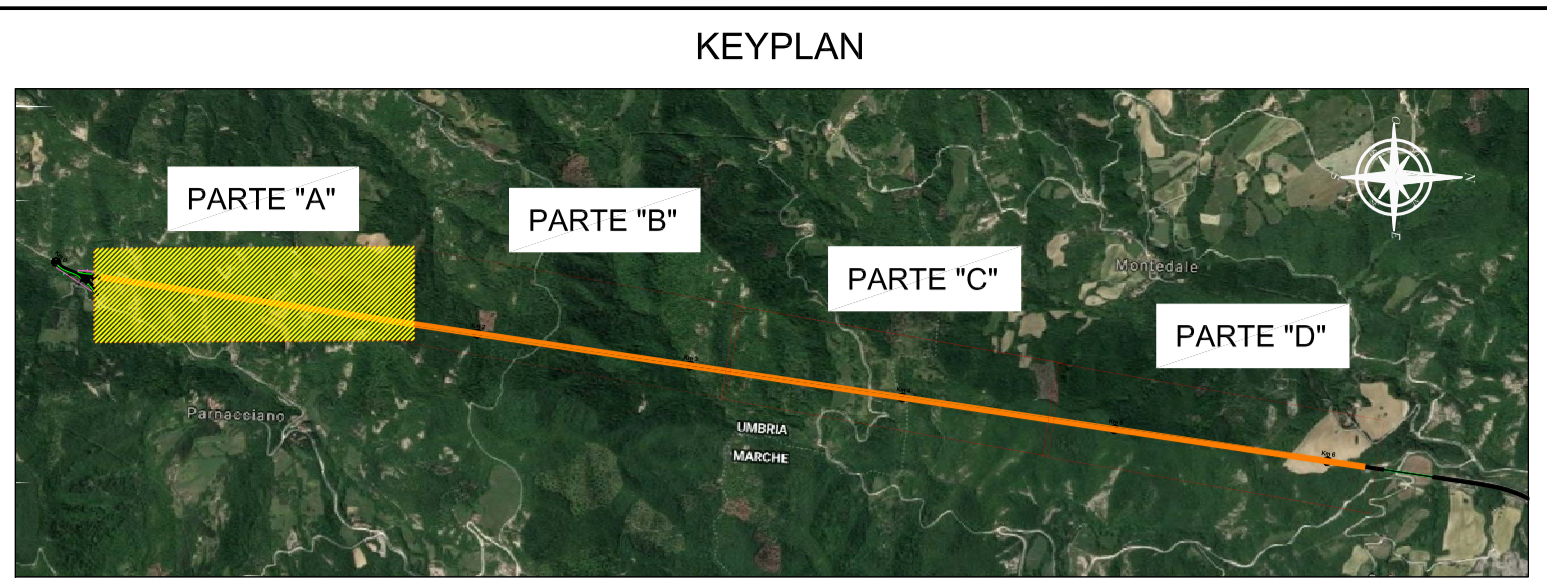


N.B. IDENTIFICAZIONE CODICI PROIEZIONE - (1 x 1)
 COD. A= ALBERO PROIEZIONE
 IN PROIEZIONE (PIANELLO PROIEZIONE)

GALLERIA GUINZA - LUNGHEZZA m. 5.965,84

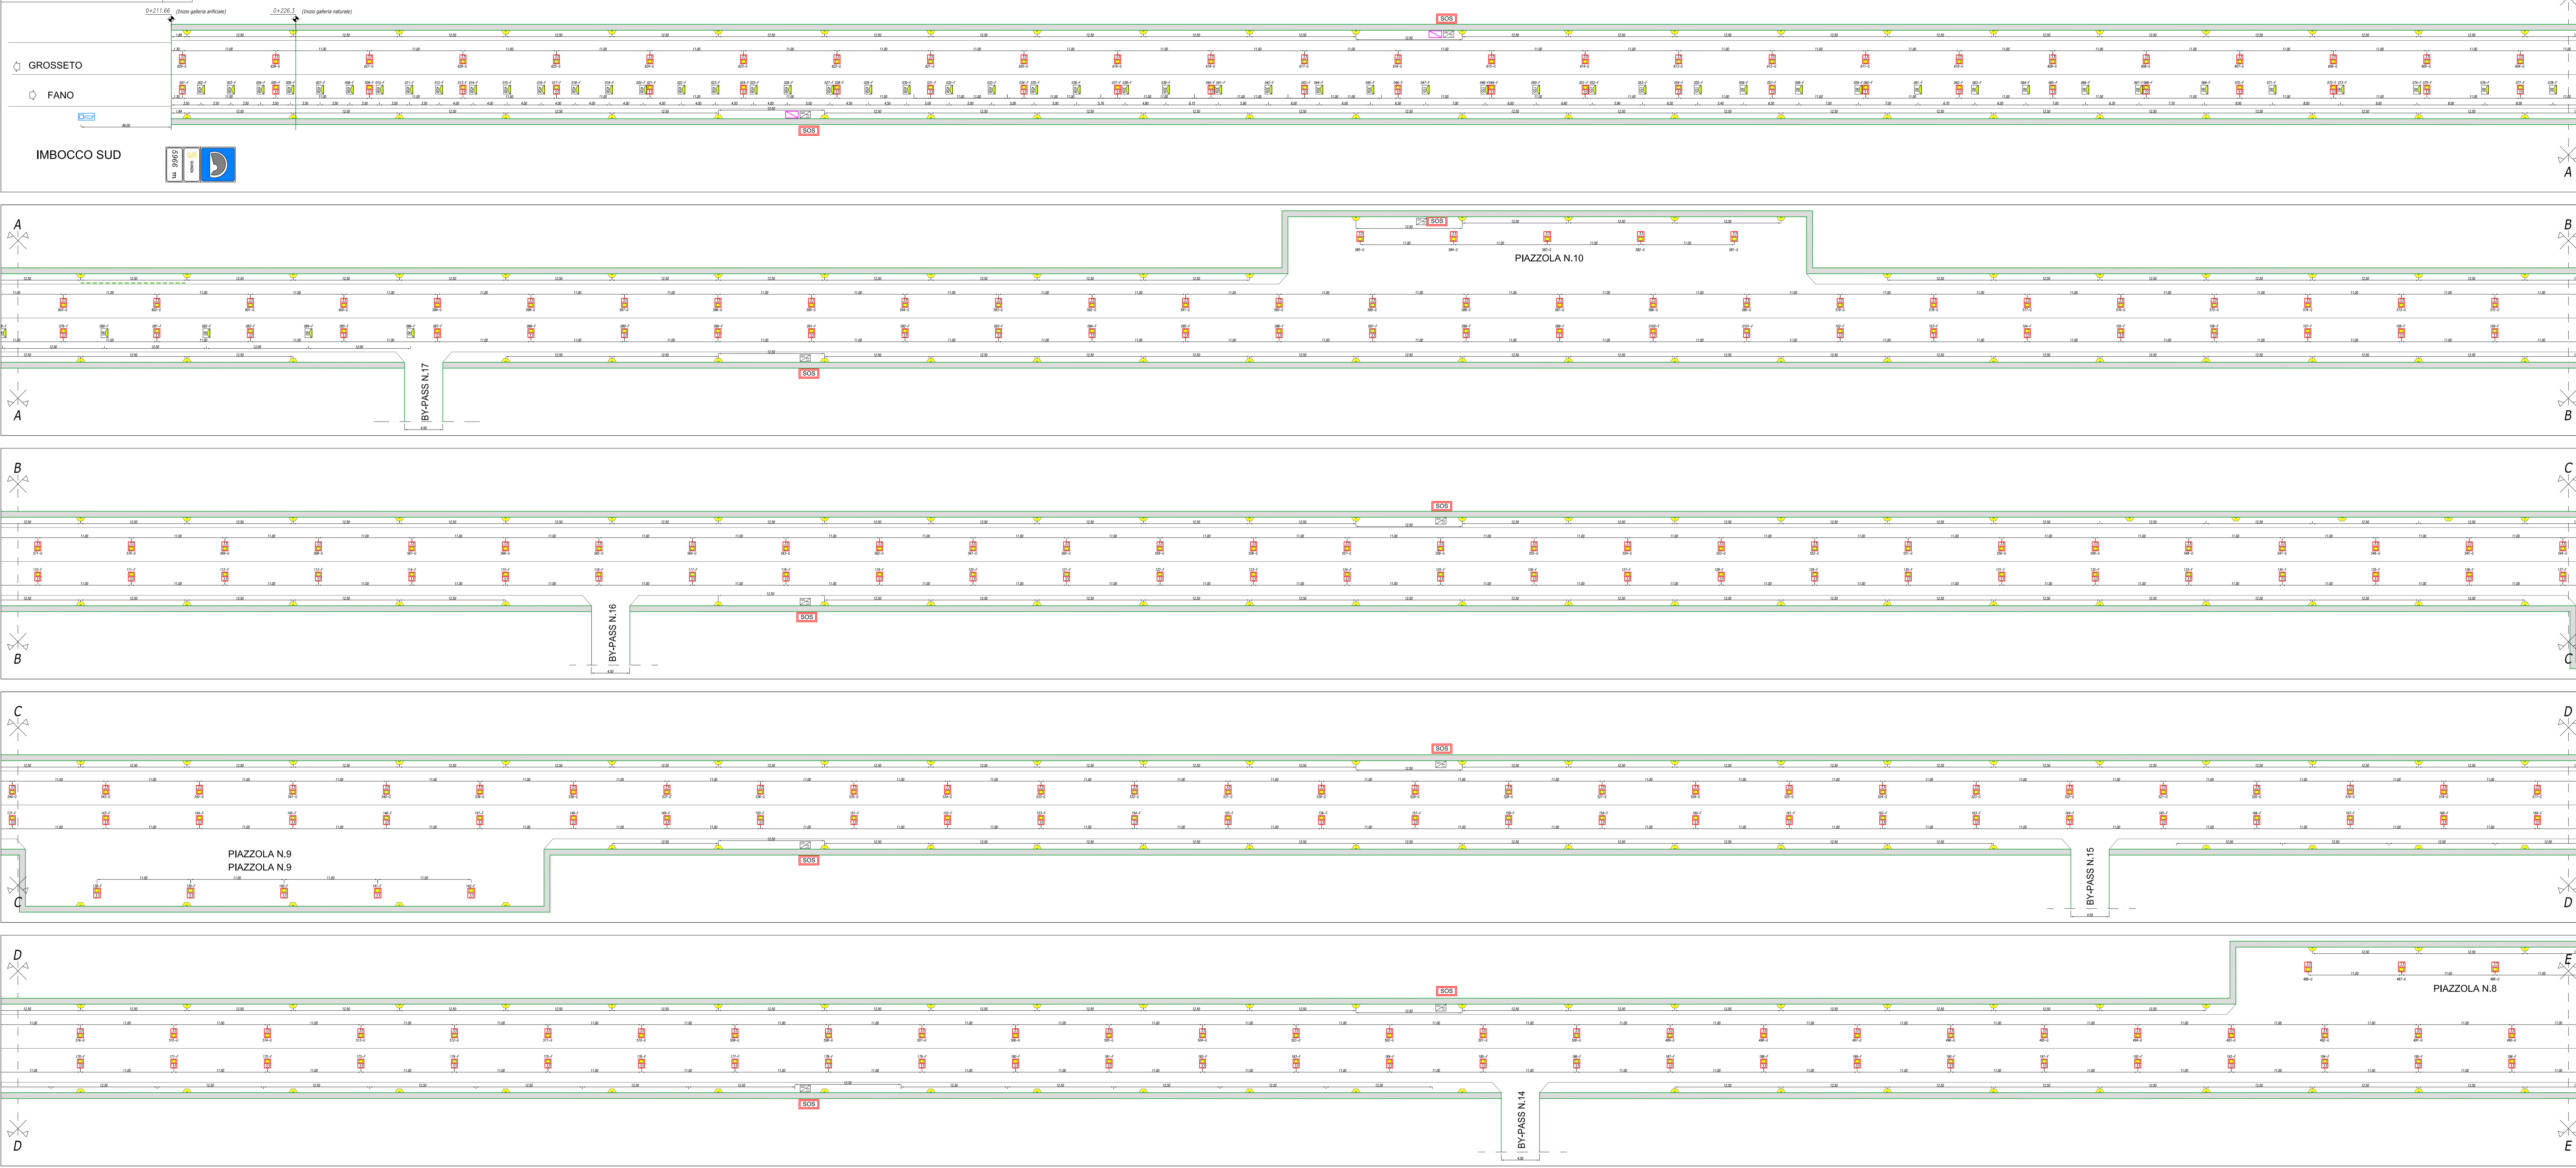

LEGENDA DEI SIMBOLI

N° SIMBOLO	DESCRIZIONE
1	PROIETTORE CON LAMPADA A LED 33W (4.400 lumen) - PERMANENTE
2	PROIETTORE CON LAMPADA A LED DA 458W (63.500 lumen) - RINFORZO
3	PROIETTORE CON LAMPADA A LED DA 309W (43.000 lumen) - RINFORZO
4	PROIETTORE CON LAMPADA A LED DA 155W (22.000 lumen) - RINFORZO
5	PROIETTORE CON LAMPADA A LED DA 80W (11.000 lumen) - RINFORZO
6	PLAFONIERA A LED PER ILLUMINAZIONE DI SICUREZZA
7	SENSORE LUMINANZA ESTERNA MONTATO SU SOSTEGNO METALLICO
8	CENTRALINA DI GESTIONE E ALIMENTATORE ILLUMINAZIONE VIE DI ESODO ENTRA COLONNINA SOS

TABELLA RIEPILOGO PROIETTORI - GALLERIA GUINZA

RIF.	PERMANENTE LED 33W	RINFORZO LED 80W	RINFORZO LED 155W	RINFORZO LED 309W	RINFORZO LED 458W	TOTALE [W]
DIREZIONE GROSSETO	543	18	6	5	27	34.200
30 (piazzole)						990
DIREZIONE FANO	543	18	6	6	26	34.051
20 (piazzole)						660
TOTALE	1136	36	12	11	53	69.901



ITINERARIO INTERNAZIONALE E78 S.G.C. GROSSETO - FANO
 Tratto Selci Lama (E45) - S. Stefano di Gaiofa
 Adeguamento a 2 corsie della Galleria della Guinza (lotto 2)
 e del tratto Guinza - Mercatello Ovest (lotto 3)
 1° stralcio

PROGETTO DEFINITIVO cod. AN58

PROGETTAZIONE: ANAS - DIREZIONE PROGETTAZIONE E REALIZZAZIONE LAVORI

PROGETTISTI:
 Ing. VINCENZO MARZI
 Codice Professionale di Roma n. 3594

IL GEOLOGO:
 Geom. FORTUNATO MANTOVANI
 Ordine Geologi del Lazio n. 725

IL RESPONSABILE DEL S.I.A.:
 Arch. GIOVANNI MARGARIT
 Codice Architetto di Roma n. 76163

COORDINATORE PER LA SICUREZZA IN FASE DI PROGETTAZIONE:
 Geom. FABIO QUONDAM

VISTO: IL RESP. DEL PROCEDIMENTO
 Dott. Ing. ANTONIO SCHUMANNER

PROTOCOLLO DATA:

Impianti tecnologici
GALLERIA GUINZA-IMPIANTO DI ILLUMINAZIONE -PARTE A

CODICE PROGETTO	NOME FILE	REVISIONE
PROGETTO: L0702M	TO0IM01IMP01_A	A
ELAB.: 1801	CODICE ELAB.: T01IM01IMP01	1350
D		
C		
B		
A	EMMISSIONE	Giugno 2018
REV.	DESCRIZIONE	DATA REDATTO VERIFICATO APPROVATO