



GALLERIA GUINZA - LUNGHEZZA m. 5.965,84

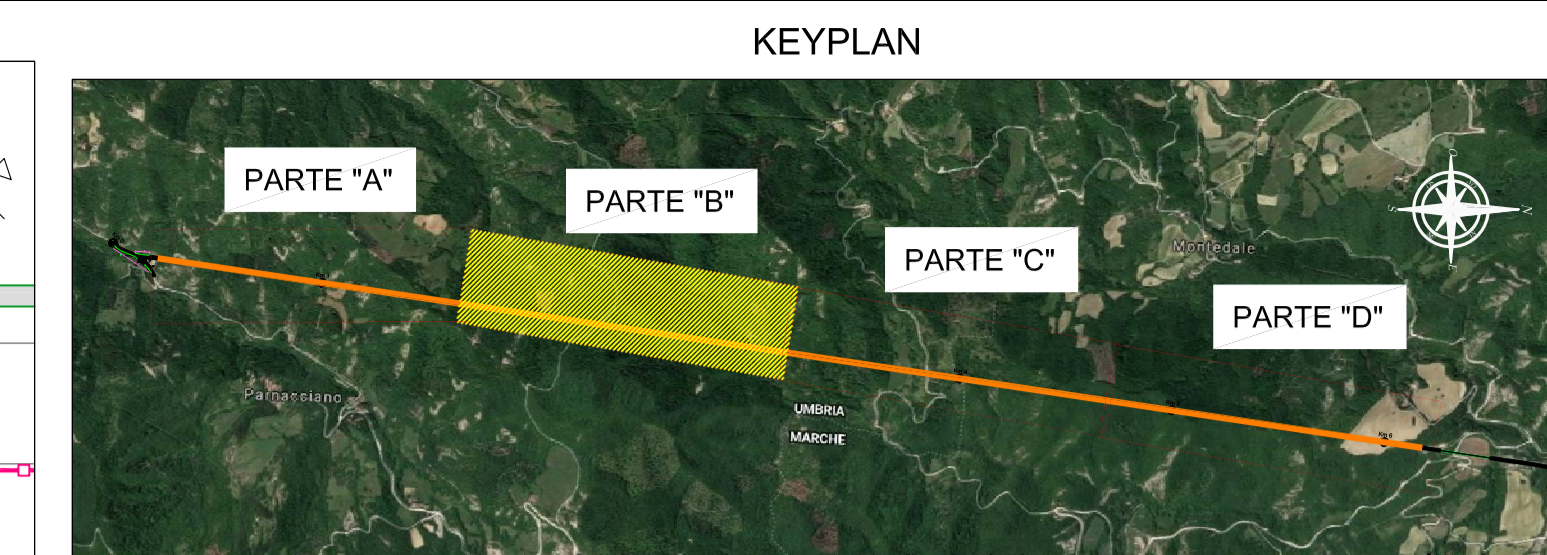

LEGENDA DEI SIMBOLI		
N°	SIMBOLO	DESCRIZIONE
1		VENTILATORI ASSIALI DI TIPO JET-FUN REVERSIBILE 900W CON SOFT-START E SEZIONATORE
2		SEZIONATORE
3		QUADRO ELETTRICO PER COMANDO MANUALE VENTILATORI
4		CAVO FIBRO LASER PER RILEVAZIONE INCENDIO STAFFATO SULLA CANALINA
5		UNITA' DI INIZIO E FINE LINEA PER RILEVAZIONE INCENDIO
6		CENTRALINA PER COLLEGAMENTO ANEMOMETRO E RILEVATORE CO-OP-NO-NO2
7		RILEVATORE CO-OP-NO-NO2
8		ANEMOMETRO

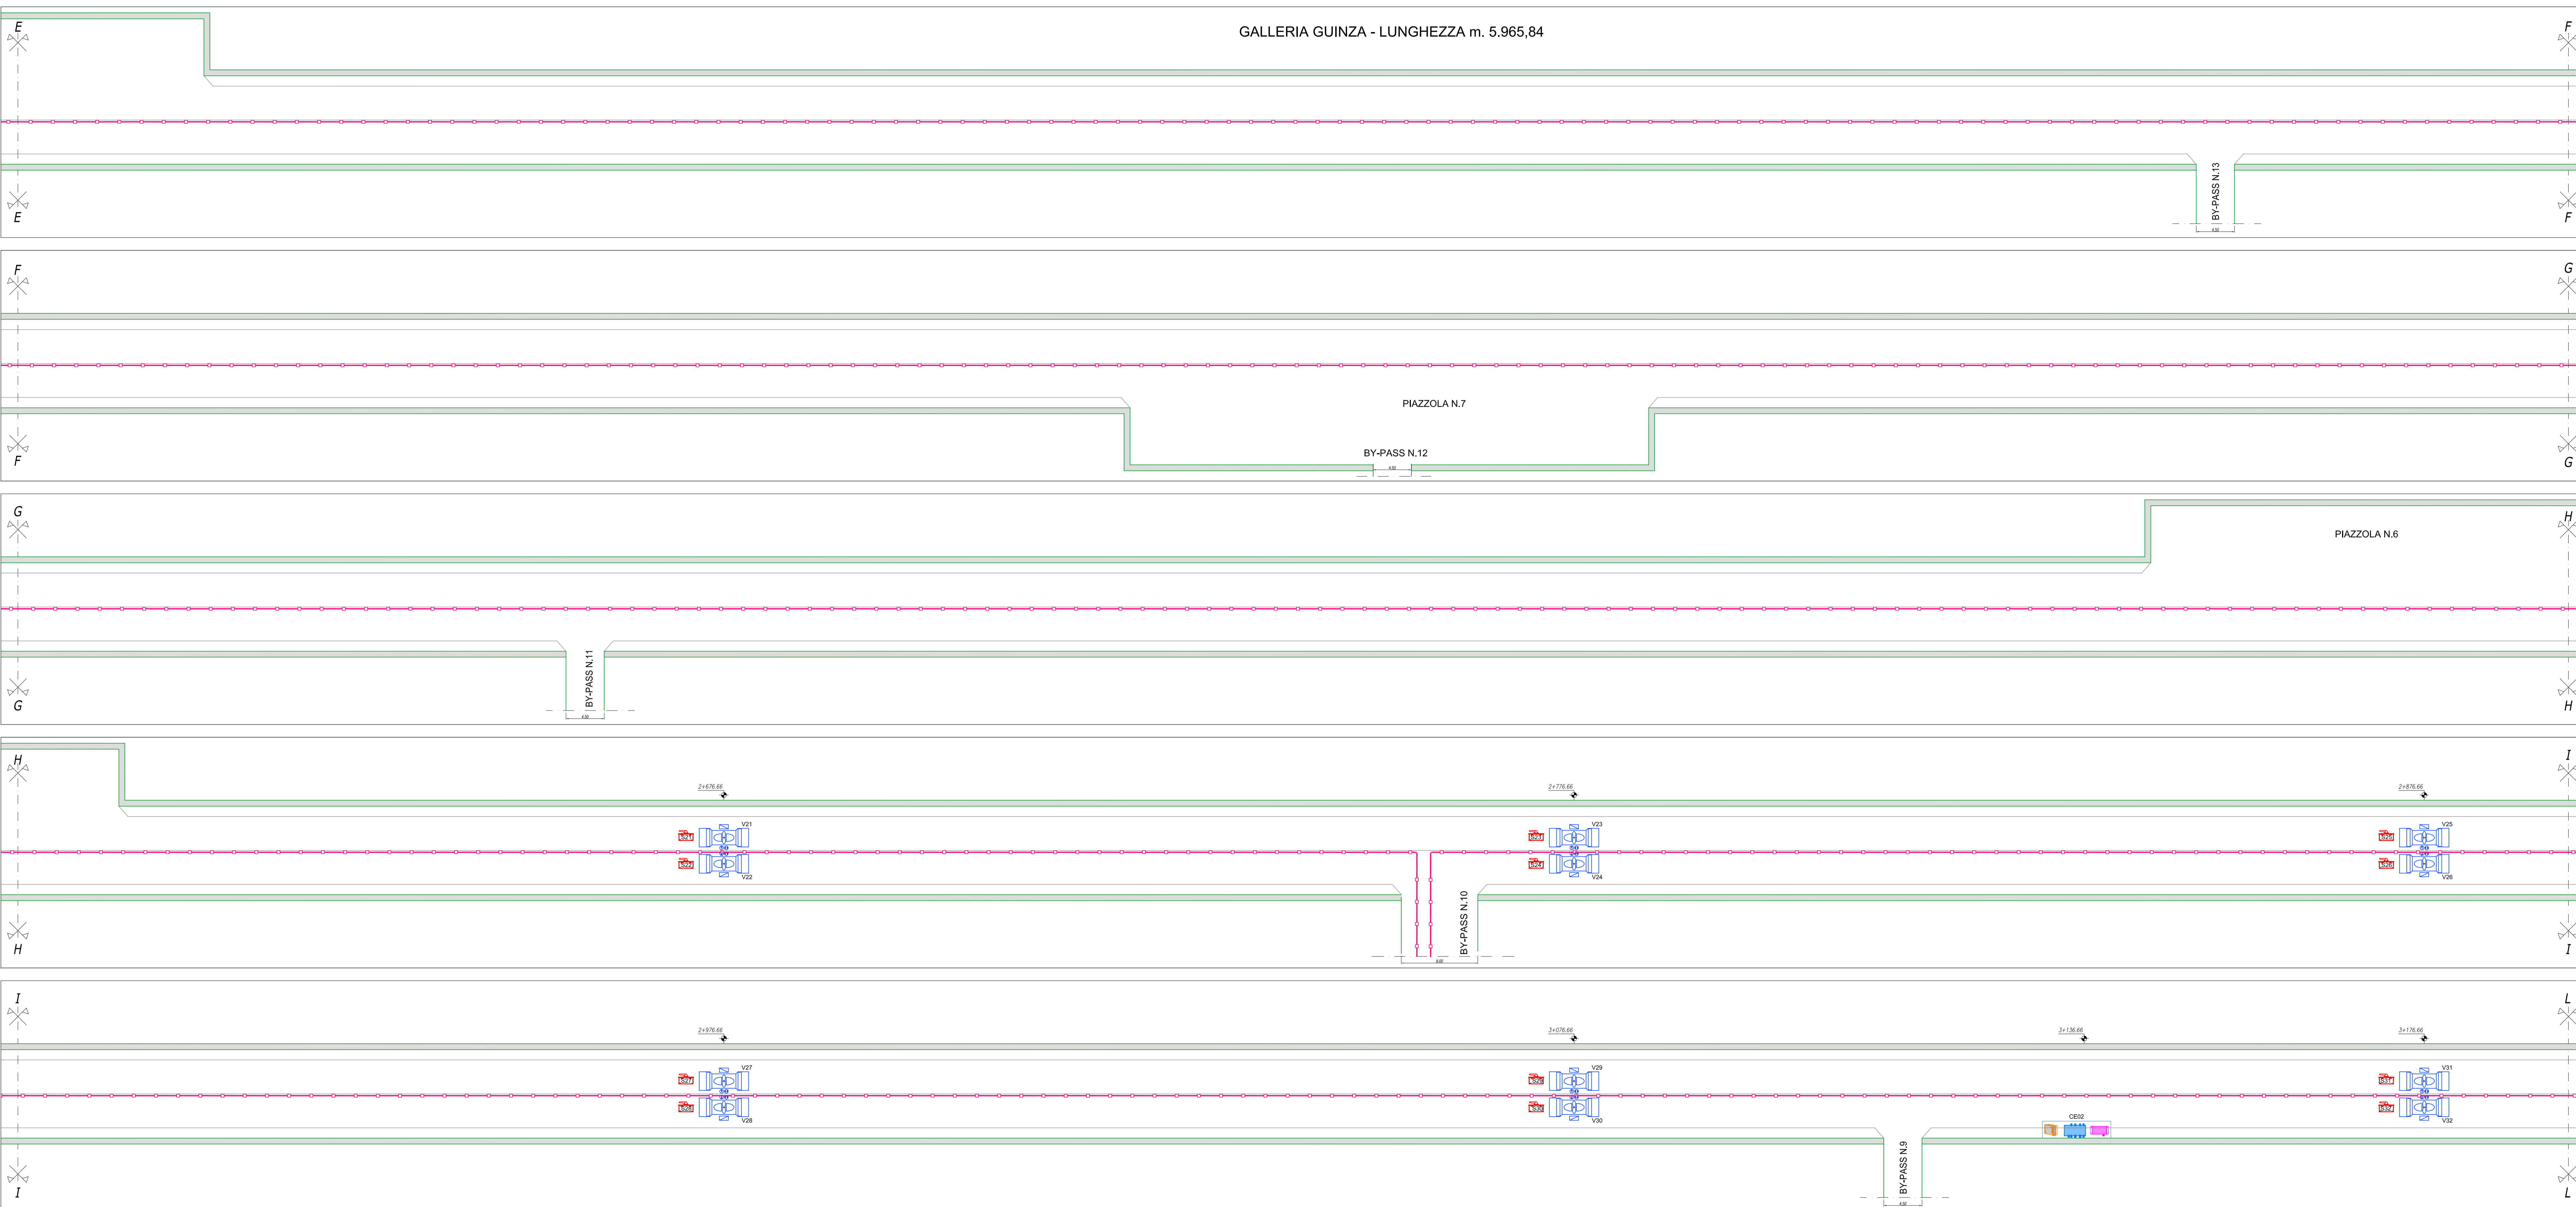

ITINERARIO INTERNAZIONALE E78 S.G.C. GROSSETO – FANO
 Tratto Selci Lama (E45) – S. Stefano di Gaiofa
 Adeguamento a 2 corsie della Galleria della Guinza (lotto 2)
 e del tratto Guinza – Mercatello Ovest (lotto 3)
 1° stralcio

PROGETTO DEFINITIVO cod. AN58

PROGETTAZIONE: ANAS - DIREZIONE PROGETTAZIONE E REALIZZAZIONE LAVORI

PROGETTISTI:
 Ing. VINCENZO MARZI
 Ordine Ingegneri di Bari n. 3594

IL GEOLOGO
 Geol. FRANCESCO MATILONE
 Ordine Geologi del Lazio n. 725

IL RESPONSABILE DEL S.I.A.
 Arch. GIOVANNI MARCARO
 Ordine Architetti di Roma n. 16163

COORDINATORE PER LA SICUREZZA IN FASE DI PROGETTAZIONE
 Geom. FABIO OLIVANI

VISTO IL RESP. DEL PROCEDIMENTO
 Dott. Ing. ANTONIO SCALAMANDRE

PROTOCOLLO DATA:

Impianti tecnologici				
GALLERIA GUINZA-IMPIANTO DI VENTILAZIONE-PARTE B				
CODICE PROGETTO	NOME FILE		REVISIONE	
PROGETTO: L0702M	LIV. PROG.:	N. PROG.:	T00IM01MPP06_A	A
ELAB.: 1801	CODICE ELAB.:		T00IM01MPP06	1250
D				
C				
B				
A	EMMISSIONE	Giugno 2018		
REV.	DESCRIZIONE	DATA	REDATTO	VERIFICATO
				APPROVATO