



GALLERIA GUINZA - LUNGHEZZA m. 5.965,84

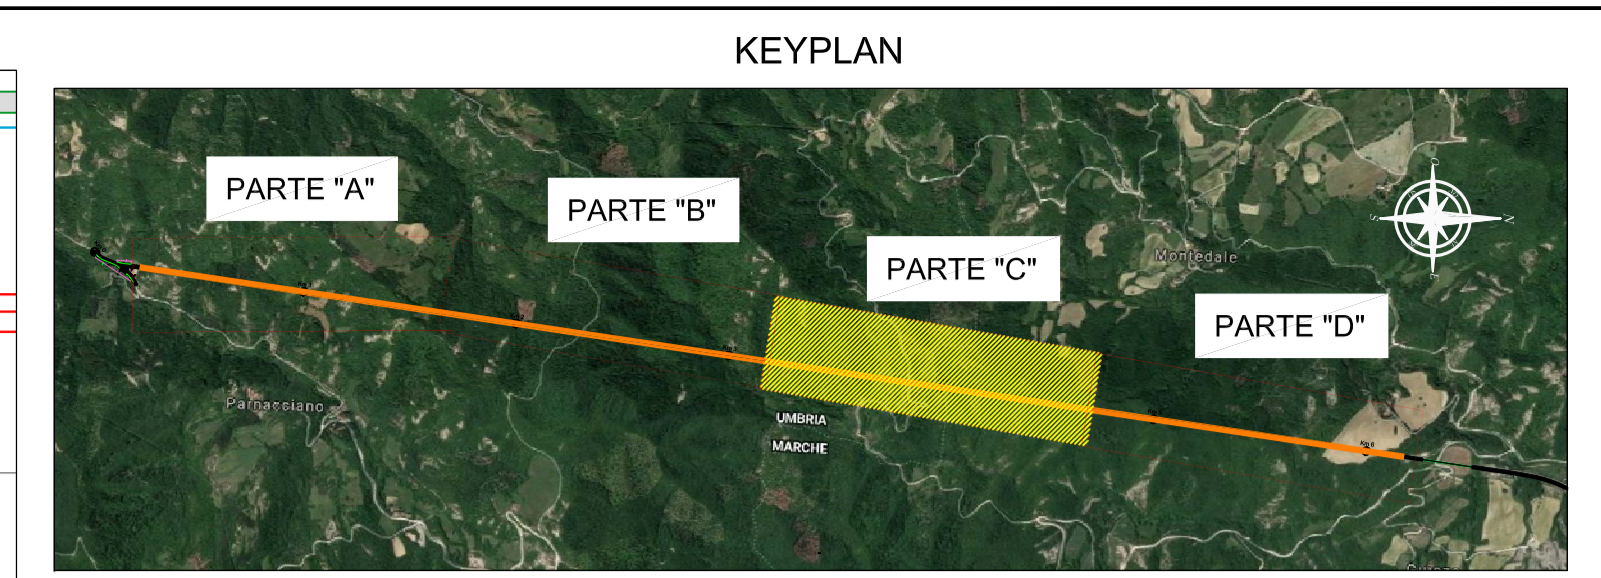

**LEGENDA DEI SIMBOLI**

N°	SIMBOLO	DESCRIZIONE
1		COLONNINA SOS IN ARMADIO CON DOPPIA MANICHETTA 25m
2		PANNELLO A MESSAGGIO VARIABILE BIFACCIALE CON PITTORAMA FRECCIA/CROCE-FULL COLOR E PANNELLO ALFANUMERICO
3		TELECAMERA A CIRCUITO CHIUSO ESTERNA ALLA GALLERIA - TVCC-E
4		TELECAMERA A CIRCUITO CHIUSO INTERNA ALLA GALLERIA - TVCC-I
5		CAVO IN FIBRA OTTICA
6		CAVO FTP 4 coppie Cat.6
7		CAVO TWISTATO E SCHERMATO RS485
8		SENSORE PER CONTROLLO TRAFFICO CON CENTRALINA
9		CENTRALINA ALIMENTATORI ILLUMINAZIONE DI EVACUAZIONE

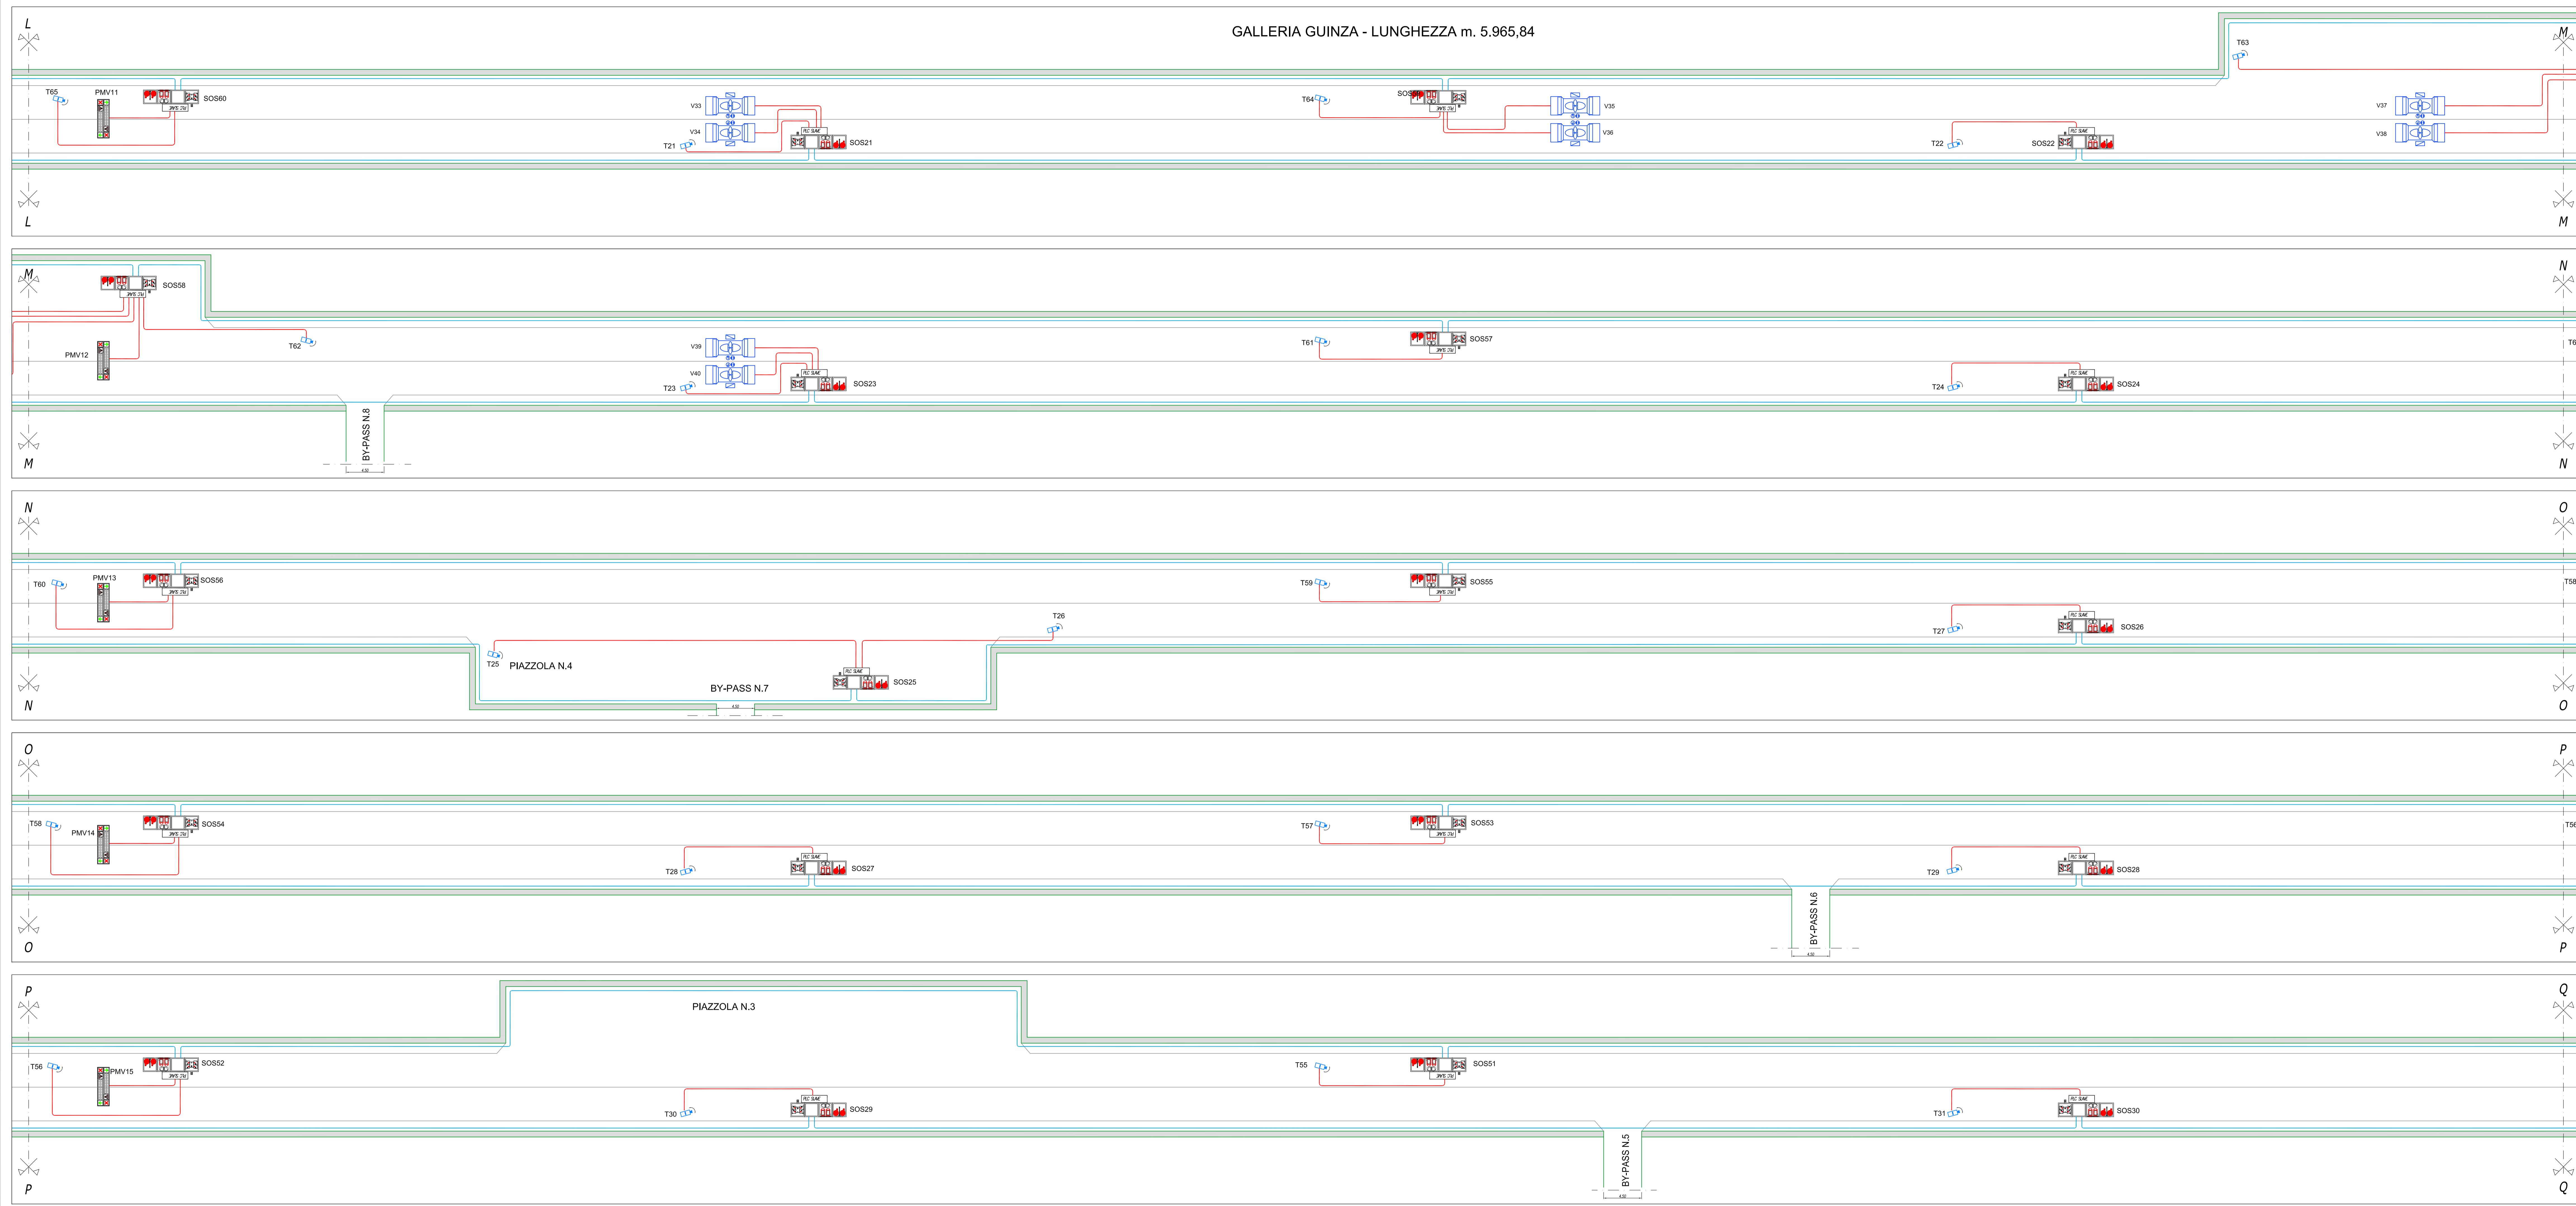

ITINERARIO INTERNAZIONALE E78 S.G.C. GROSSETO – FANO  
 Tratto Selci Lama (E45) – S. Stefano di Gaiba  
 Adeguamento a 2 corsie della Galleria della Guinza (lotto 2)  
 e del tratto Guinza – Mercatello Ovest (lotto 3)  
 1° stralcio

**PROGETTO DEFINITIVO** cod. AN58

**PROGETTAZIONE: ANAS - DIREZIONE PROGETTAZIONE E REALIZZAZIONE LAVORI**

PROGETTISTI:  
 Ing. VINCENZO MARZI  
 Ordine Ingegneri di Roma n. 3584

IL GEOLOGO  
 Geom. FRANCESCO MATELON  
 Ordine Geologi del Lazio n. 725

IL RESPONSABILE DEL S.I.A.  
 Arch. GIOVANNI MACCARO  
 Ordine Architetti di Roma n. 18183

COORDINATORE PER LA SICUREZZA IN FASE DI PROGETTAZIONE  
 Geom. FABIO QUONDAM

VISTO: IL RESP. DEL PROCEDIMENTO  
 Dott. Ing. ANTONIO SCALAMIGNONE

PROTOCOLLO DATA:

**Impianti tecnologici**  
**GALLERIA GUINZA-DISTRIBUZIONE ELETTRICA IMPIANTI SPECIALI-PARTE C**

CODICE PROGETTO	NOME FILE	REVISIONE
PROGETTO: L0702M D 1801	TOOIM01IMPPP27_A	A
CODICE ELAB.: T00IM01IMP27		1:250
D		
C		
B		
A	EMMISSIONE	Giugno 2018
REV.	DESCRIZIONE	DATA REDATTO VERIFICATO APPROVATO