



GALLERIA GUINZA - LUNGHEZZA m. 5.965,84

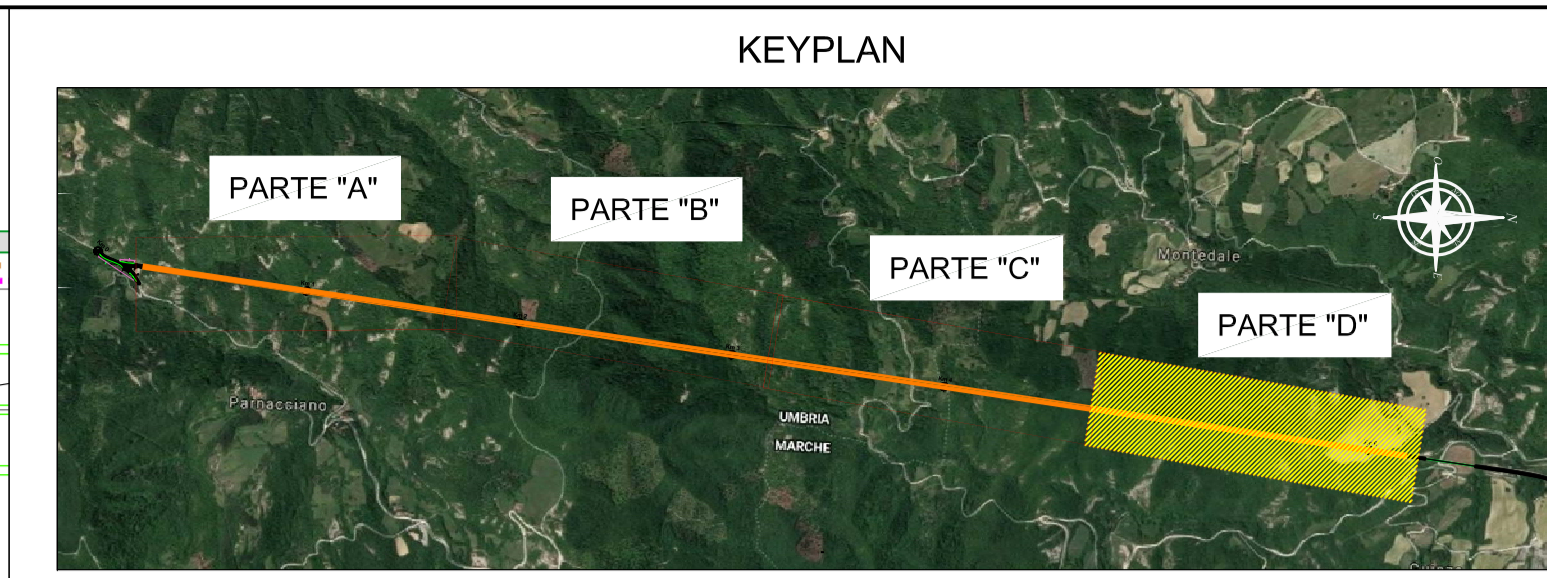

LEGENDA DEI SIMBOLI		
N°	SIMBOLO	DESCRIZIONE
1		CARTELLI LUMINOSI BIFACCIALE INDICANTE DISTANZA DA ZONE ALL'APERTO
2		COLONNINA SOS IN ARMADIO CON DOPPIA MANICHETTA 25m
3		CARTELLI LUMINOSI INDICANTI COLONNINA SOS CON ESTINTORE E IORANTE
4		PANNELLO A MESSAGGIO VARIABILE BIFACCIALE CON PITTORAMA FRECCIA/CROCE-FULL COLOR E PANNELLO ALFANUMERICO
5		CARTELLI INDICANTE PIAZZOLE DI SOSTA
6		CARTELLI DI PREAVVISO PIAZZOLE DI SOSTA
7		TELECAMERA A CIRCUITO CHIUSO INTERNA ALLA GALLERIA - TVCC-I
8		TELECAMERA A CIRCUITO CHIUSO ESTERNA ALLA GALLERIA - TVCC-E
9		NUOVA CANALINA ASOLATA IN ACCIAIO INOX AISI 304 DIM. 300x75mm CON STAFFE DI ANCORAGGIO AD INTERASSE DI 1,5 METRI
10		CAVODOTTO DIETRO PROFILO REDIRETTIVO
11		CAVODOTTO SOTTO IL PIANO DEL PROFILO REDIRETTIVO
12		SENSORE PER CONTROLLO TRAFFICO CON CENTRALINA
13		TUBO IN ACCIAIO INOX
14		POZZETTO ISPEZIONABILE IN C.L.S. (dim.400x400x800 misure interne) CON CHIUSINO IN GHISA CARREABILE

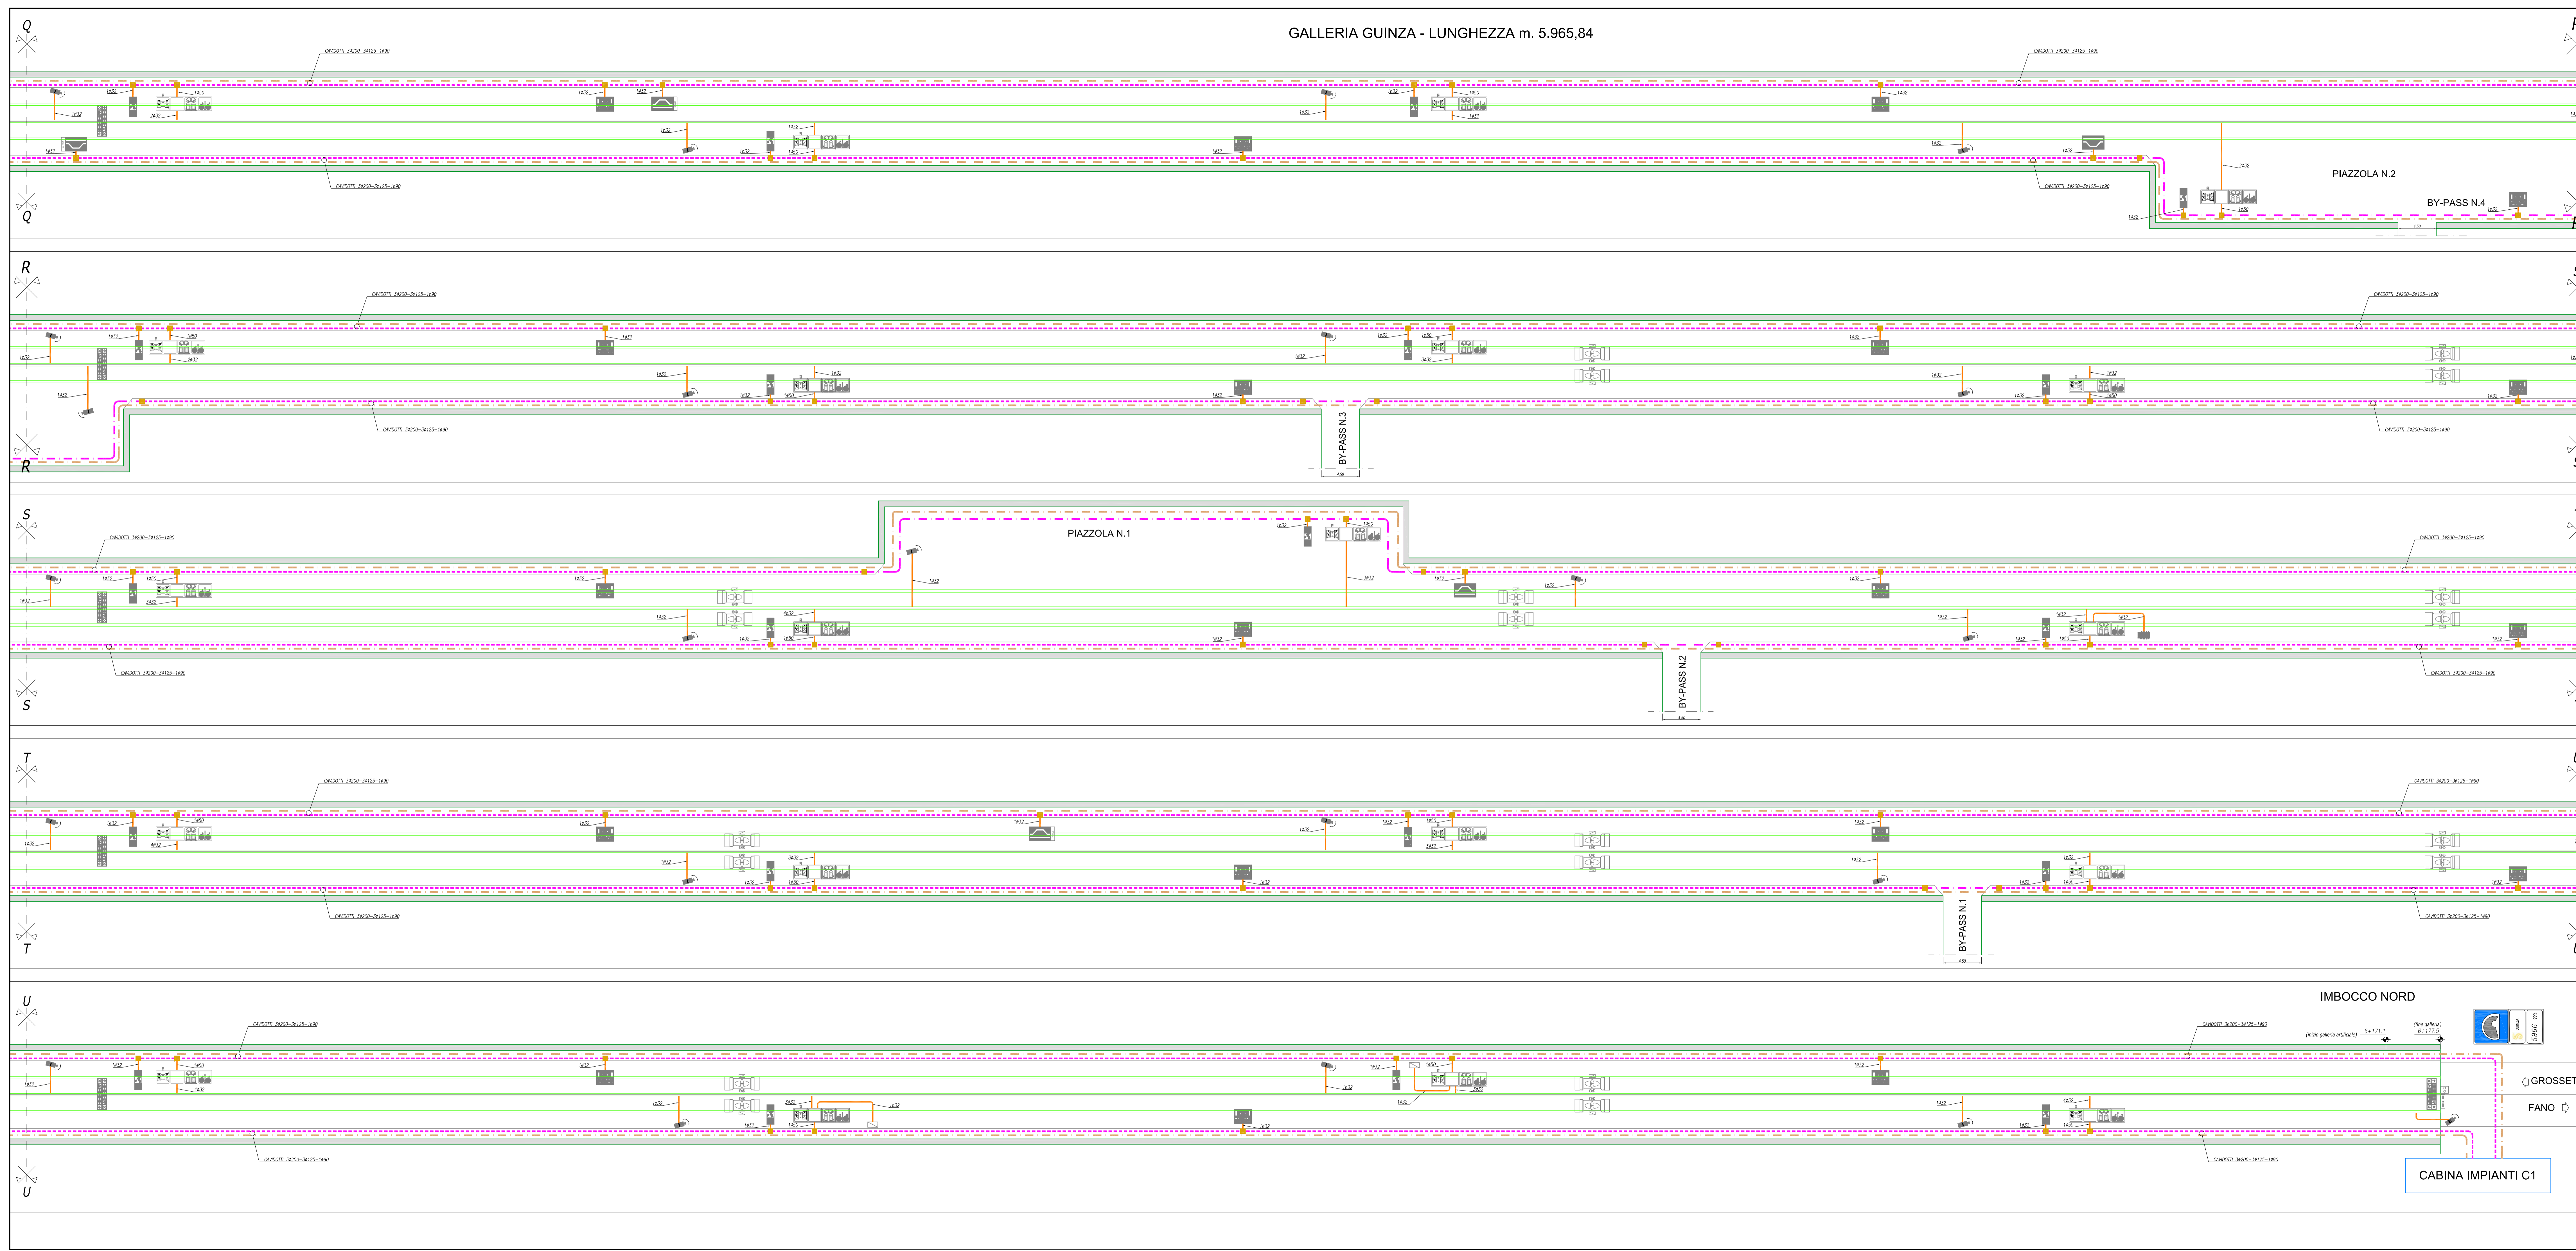

ITINERARIO INTERNAZIONALE E78 S.G.C. GROSSETO – FANO
 Tratto Selci Lama (E45) – S. Stefano di Gaiba
 Adeguamento a 2 corsie della Galleria della Guinza (lotto 2)
 e del tratto Guinza – Mercatello Ovest (lotto 3)
 1° stralcio

PROGETTO DEFINITIVO cod. AN58

PROGETTAZIONE: ANAS - DIREZIONE PROGETTAZIONE E REALIZZAZIONE LAVORI

PROGETTISTI:
 Ing. VINCENZO MARZI
 Ordine Ingegneri di Bari n. 3594

IL GEOLOGO:
 Geom. FRANCESCO MATALON
 Ordine Geologi del Lazio n. 725

IL RESPONSABILE DEL S.I.A.:
 Arch. GIOVANNI MARGARIT
 Ordine Architetti di Roma n. 16163

COORDINATORE PER LA SICUREZZA IN FASE DI PROGETTAZIONE:
 Geom. FABIO QUINISIM

VISTO: IL RESP. DEL PROCEDIMENTO
 Dott. Ing. ANTONIO SCRAMANONE

PROTOCOLLO DATA:

Impianti tecnologici				
GALLERIA GUINZA-PIANTA CANALIZZAZIONI-PARTE D				
CODICE PROGETTO	NOME FILE	REVISIONE		
PROGETTO: L0702M	01801	1		
ELABORAZIONE: L0702M	01801	1		
D				
C				
B				
A				
REV.	DESCRIZIONE	DATA	REDATTO	VERIFICATO APPROVATO