
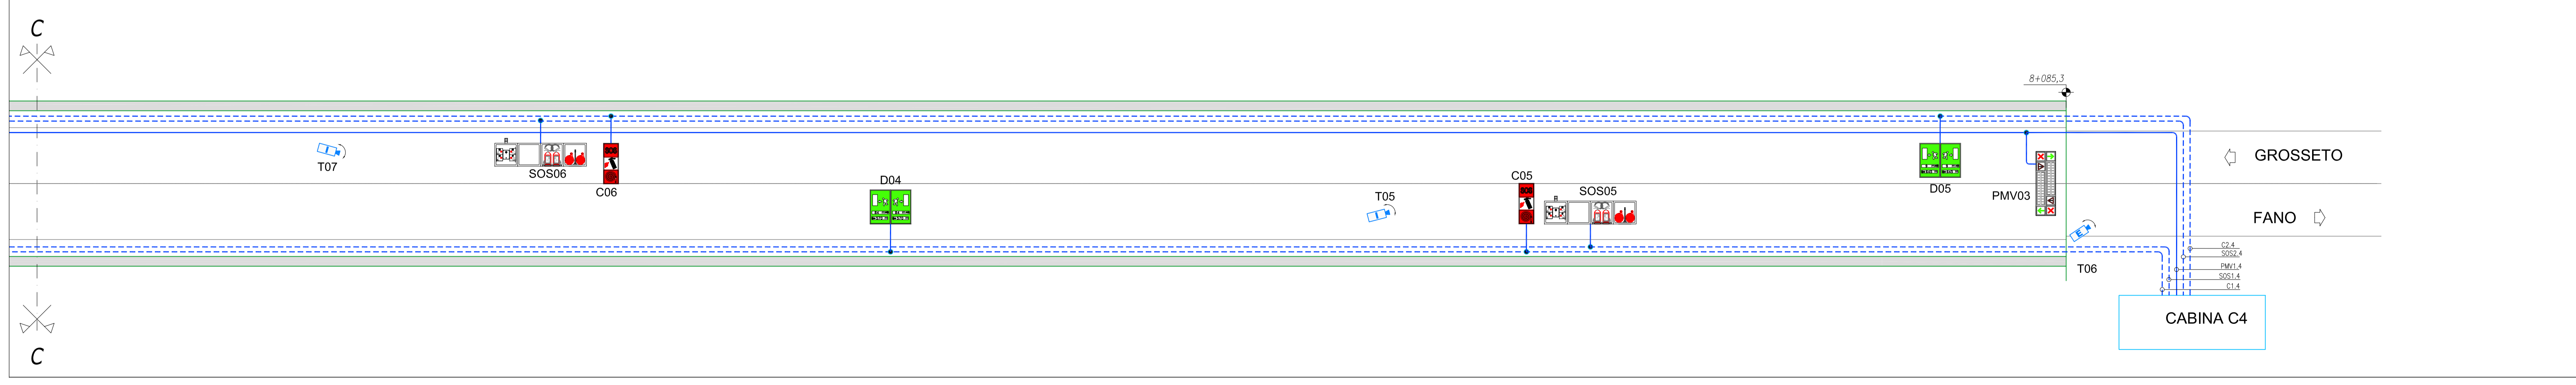
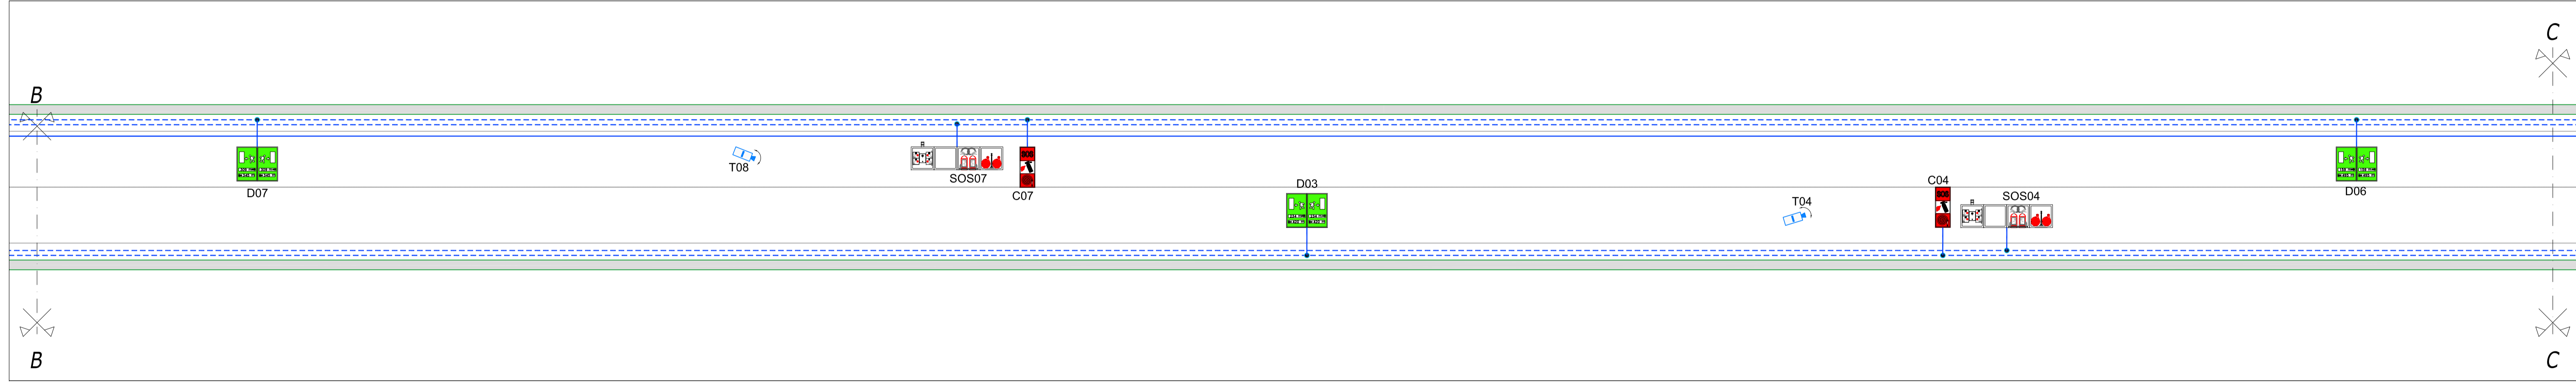
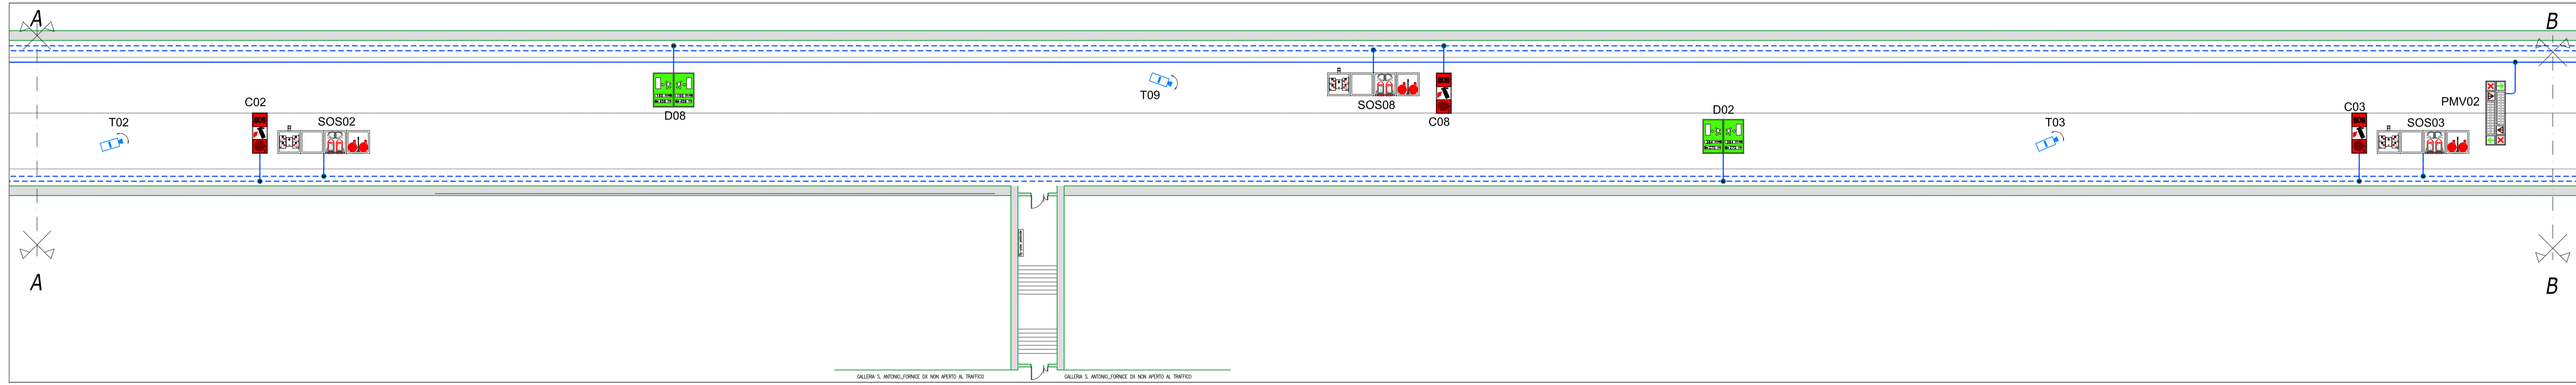


GALLERIA S.ANTONIO - LUNGHEZZA m. 654

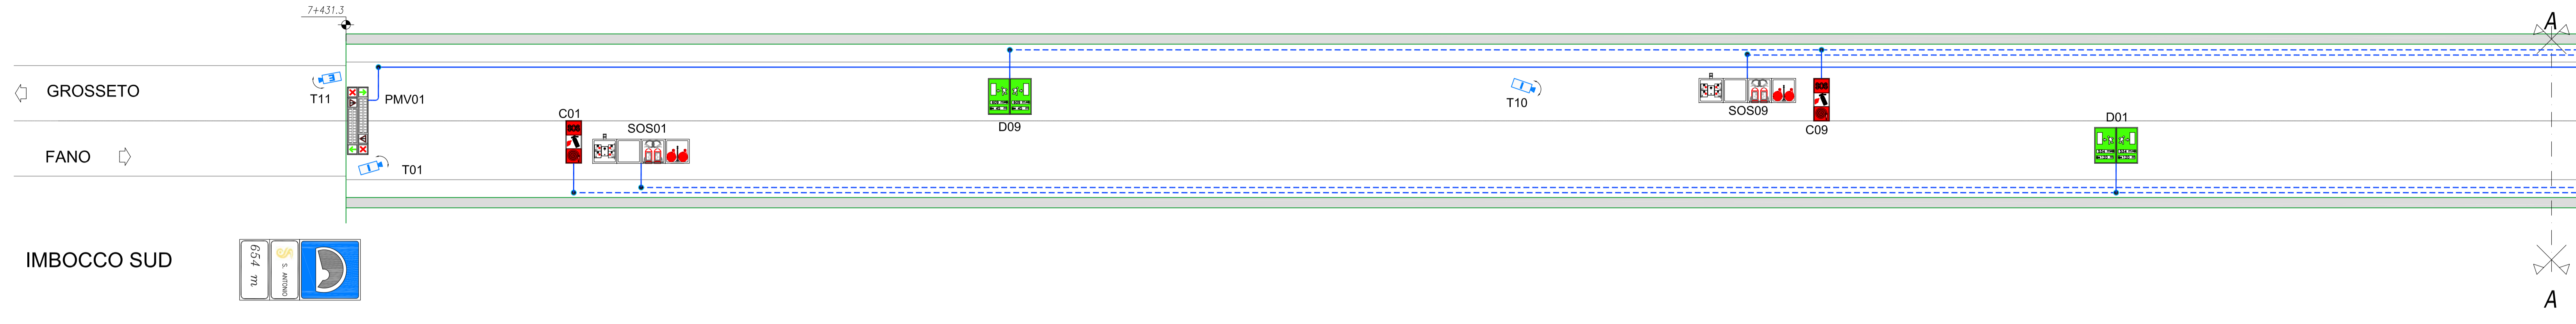

LEGENDA DEI SIMBOLI

N°	SIMBOLO	DESCRIZIONE
1		CARTELLO LUMINOSO BIFACCIALE INDICANTE DISTANZA DA ZONE ALL'APERTO
2		COLONNINA SOS IN ARMADIO CON DOPPIA MANICHETTA 25m
3		CARTELLO LUMINOSO INDICANTE COLONNINA SOS CON ESTINTORE E IDRANTE
4		PANNELLO A MESSAGGIO VARIABILE BIFACCIALE CON PITTOGRAMMA FRECCIA/CROCE-FULL COLOR E PANNELLO ALFANUMERICO
5		TELECAMERA A CIRCUITO CHIUSO INTERNA ALLA GALLERIA - TVCC
6		TELECAMERA A CIRCUITO CHIUSO ESTERNA ALLA GALLERIA - TVCC-E
7		CAVI SU PASSERELLA ASOLATA
8		CAVI SU CAVIDOTTO DIETRO REDIRETTIVO
9		CASSETTA DI DERIVAZIONE IN ALLUMINIO RESISTENTE AL FUOCO

TABELLA CIRCUITI IMPIANTO APPARATI DI SICUREZZA GALLERIA S. ANTONIO

RIF.	CIRC.	SETTORE	CAVO TIPO	SEZ (mmq)	UTILIZZO
CABINA C4	C2.4	EMERGENZA	ARTIGIOM1	4x(1x16)+1PE16	CARTELLI LUMINOSI DIREZIONE GROSSETO
	SOS2.4	EMERGENZA	ARTIGIOM1	4x(1x16)+1PE16	COLONNINE SOS DIREZIONE GROSSETO
	PMV1.4	EMERGENZA	ARTIGIOM1	4x(1x16)+1PE16	PANNELLI A MESSAGGIO VARIABILE
	C1.4	EMERGENZA	ARTIGIOM1	4x(1x16)+1PE16	CARTELLI LUMINOSI DIREZIONE FANO
	SOS1.4	EMERGENZA	ARTIGIOM1	4x(1x16)+1PE16	COLONNINE SOS DIREZIONE FANO



ITINERARIO INTERNAZIONALE E78 S.G.C. GROSSETO – FANO
 Tratto Selci Lama (E45) – S. Stefano di Gaifa
 Adeguamento a 2 corsie della Galleria della Guinza (lotto 2)
 e del tratto Guinza – Mercatello Ovest (lotto 3)
 1° stralcio

PROGETTO DEFINITIVO cod. AN58

PROGETTAZIONE: ANAS - DIREZIONE PROGETTAZIONE E REALIZZAZIONE LAVORI

PROGETTISTI:
 Ing. VINCENZO MAZZI
 Ordine Ingegneri di Bari n. 3594

IL GEOLOGO
 Geol. FRANCESCO MICALDI
 Ordine Geologi del Lazio n. 725

IL RESPONSABILE DEL S.I.A.
 Arch. GIOVANNI MAGARI
 Ordine Architetti di Roma n. 18183

COORDINATORE PER LA SICUREZZA IN FASE DI PROGETTAZIONE
 Geom. FABIO QUONDAM

VISTO: IL RESP. DEL PROCEDIMENTO
 Dott. Ing. ANTONIO SCALAMANDRE

PROTOCOLLO _____ DATA _____

Impianti tecnologici
GALLERIA S.ANTONIO-DISTRIBUZIONE ELETTRICA IMPIANTO APPARATI DI SICUREZZA

CODICE PROGETTO	NOME FILE	REVISIONE	
PROGETTO	TO0IM04IMPPP04_A		
PROG. LIV. PROG. N. PROG.			
10702M D 1801			
CODICE ELAB.	T00IM04IMPPP04	A	1250
D			
C			
B			
A	EMISSIONE	giugno 2018	
REV.	DESCRIZIONE	DATA	REDDATTO VERIFICATO APPROVATO