



E45/Grosseto

Mercatello

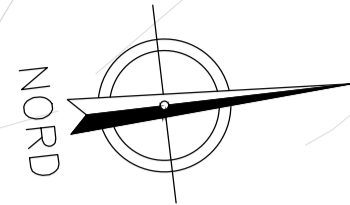

LEGENDA DELLE INTERFERENZE ESISTENTI

- LINEA ELETTRICA BT/MT
- TELEFONIA E TELECOMUNICAZIONI

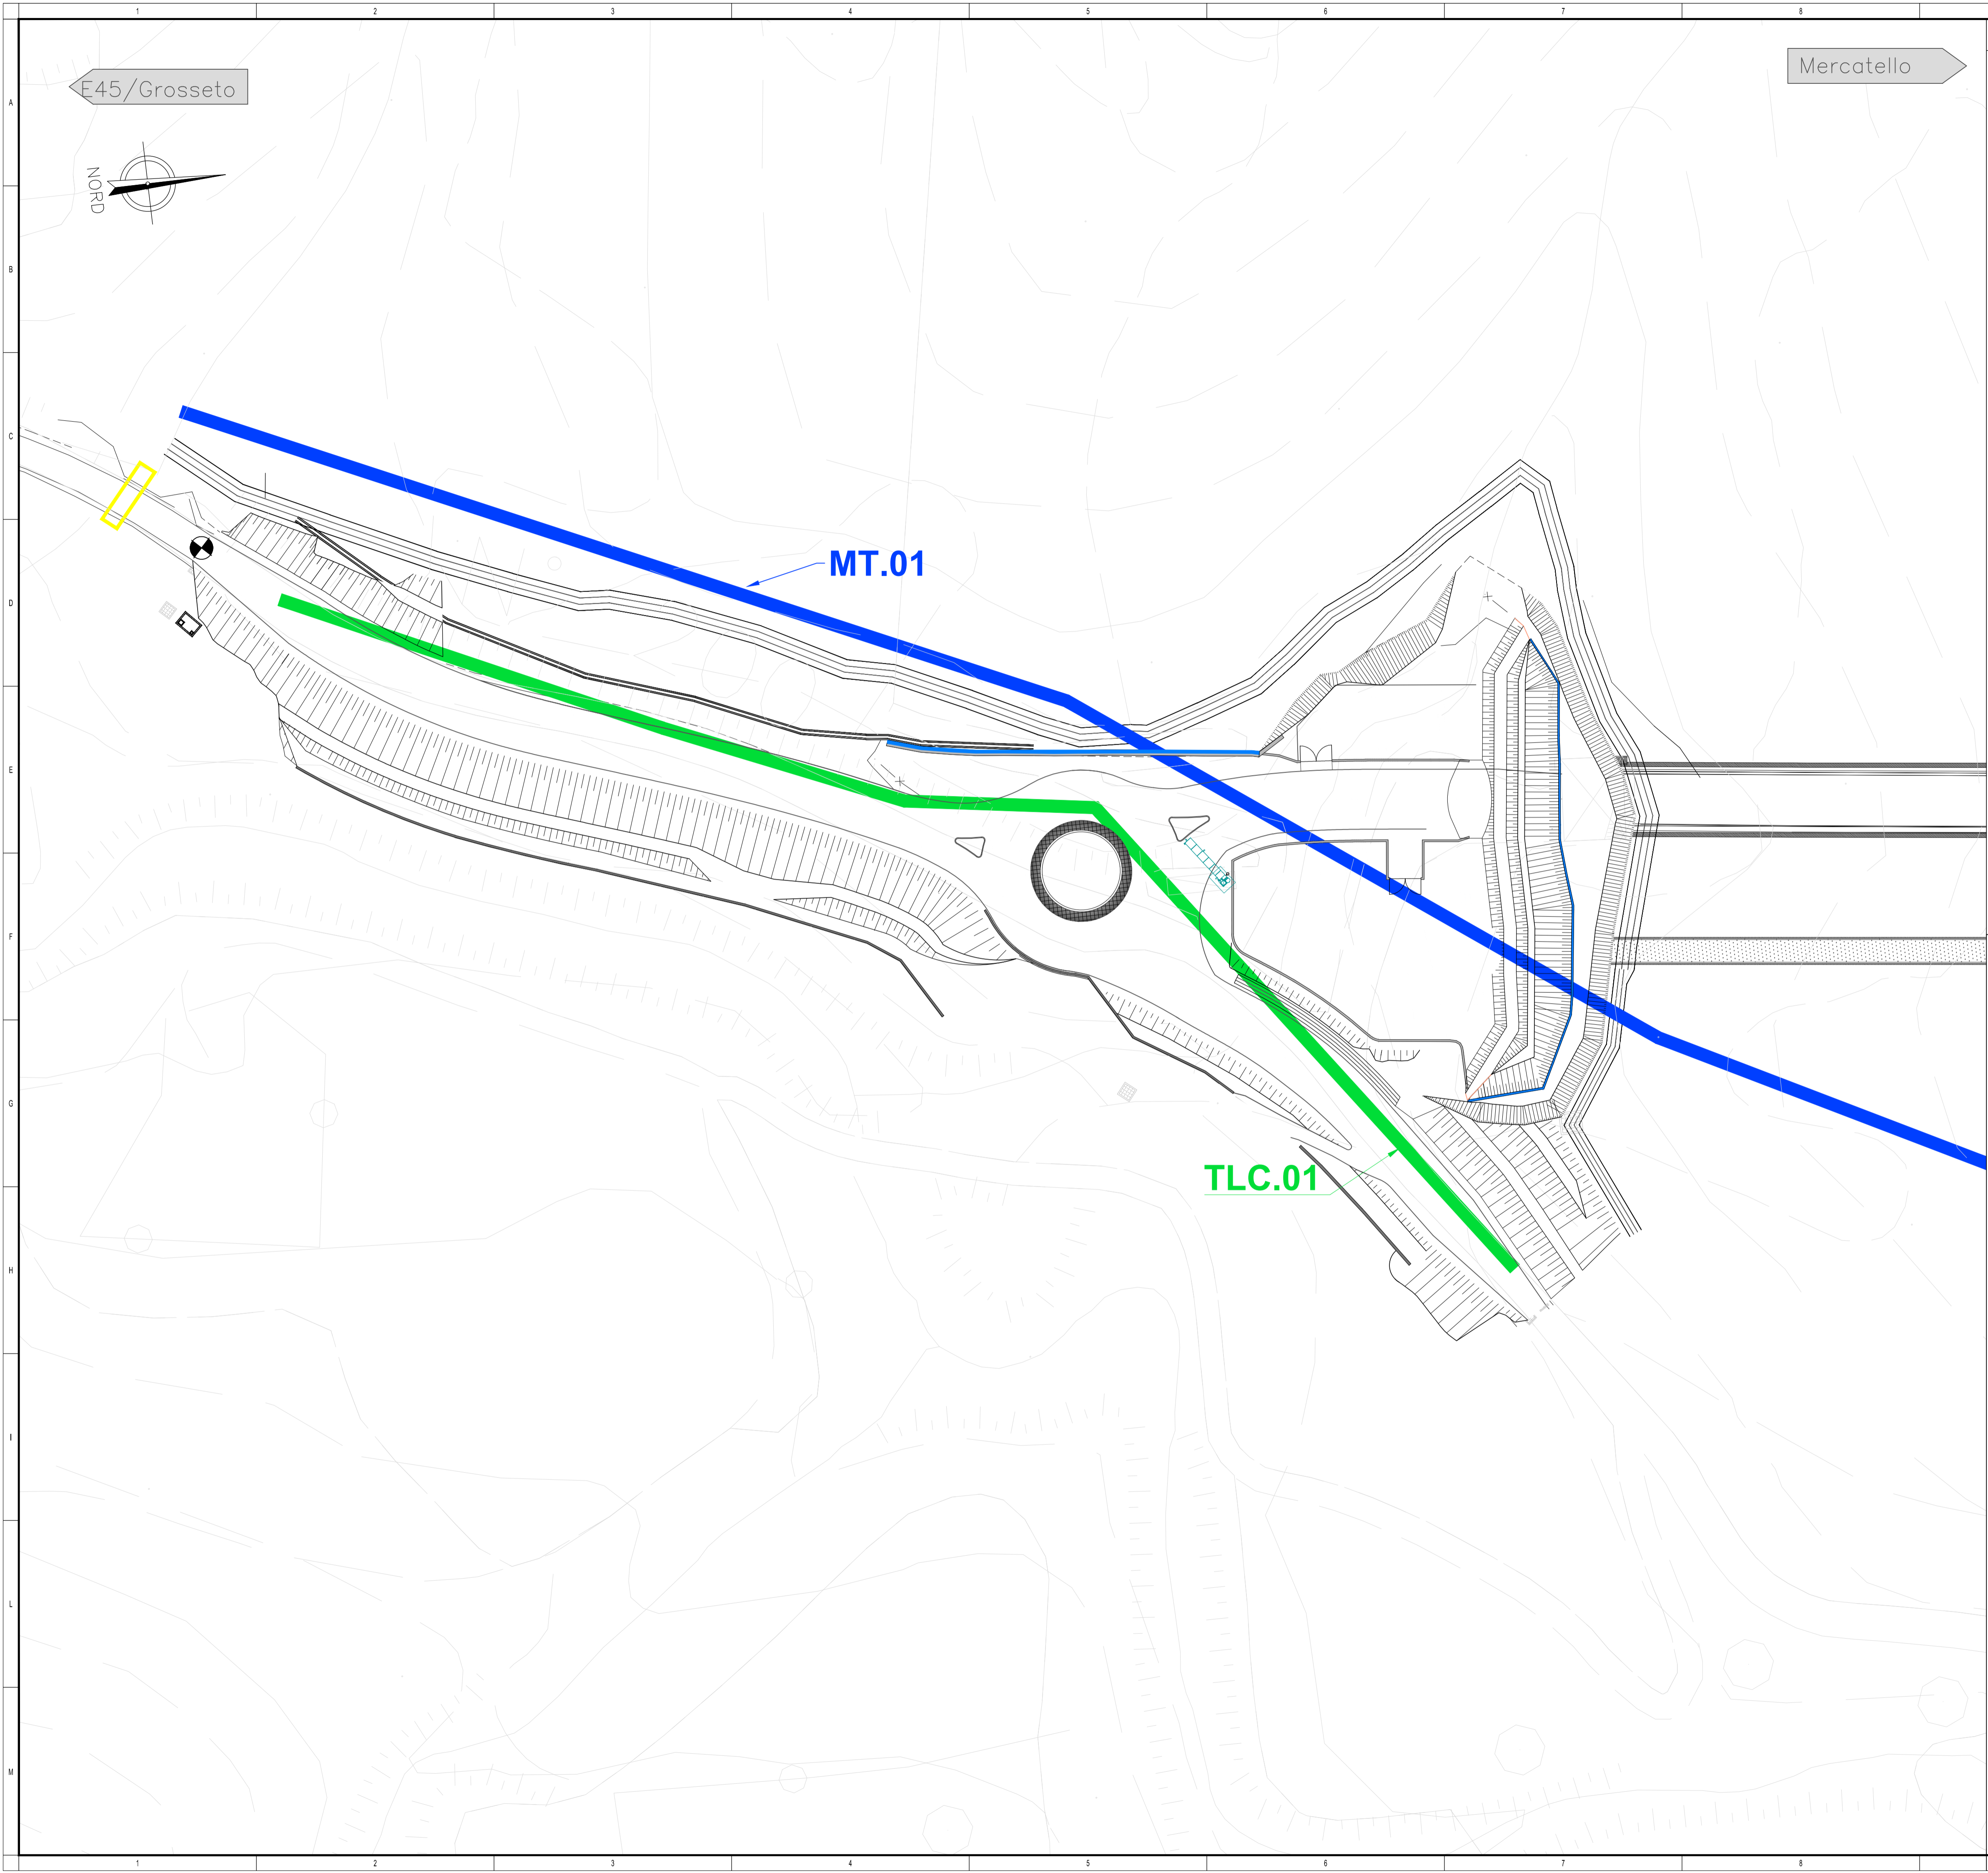

ITINERARIO INTERNAZIONALE E78 S.G.C. GROSSETO – FANO
 Tratto Selci Lama (E45) – S. Stefano di Gaifa
 Adeguamento a 2 corsie della Galleria della Guinza (lotto 2)
 e del tratto Guinza – Mercatello Ovest (lotto 3)
 1° stralcio

PROGETTO DEFINITIVO cod. AN58

PROGETTAZIONE: ANAS - DIREZIONE PROGETTAZIONE E REALIZZAZIONE LAVORI

PROGETTISTI: <small>Ing. VINCENZO MARZI Ordine Ingegneri di Bari n. 3594</small>	
IL GEOLOGO <small>Geol. FRANCESCO MATALONE Ordine Geologi del Lazio n. 725</small>	
IL RESPONSABILE DEL S.I.A. <small>Arch. GIOVANNI MAGARO Ordine Architetti di Roma n. 16183</small>	
COORDINATORE PER LA SICUREZZA IN FASE DI PROGETTAZIONE <small>Geom. FABIO QUONDAM</small>	
VISTO: IL RESP. DEL PROCEDIMENTO <small>Dott. Ing. ANTONIO SCALAMANDRE</small>	
PROTOCOLLO	DATA:

**Interferenze
 Planimetria di censimento 1 di 3**

CODICE PROGETTO		NOME FILE		REVISIONE	
PROGETTO	LIV. PROG. N. PROG.	T00IN00INTPV01-03_A-rev03.dwg		A	
L0702M D 1801		CODICE ELAB. T00I N00I NT P M 01		1:500	
D					
C					
B					
A	EMISIONE		Giugno 2018		
REV.	DESCRIZIONE	DATA	REDATTO	VERIFICATO	APPROVATO