


E45/Grosseto

Mercatello




E45/Grosseto

Mercatello

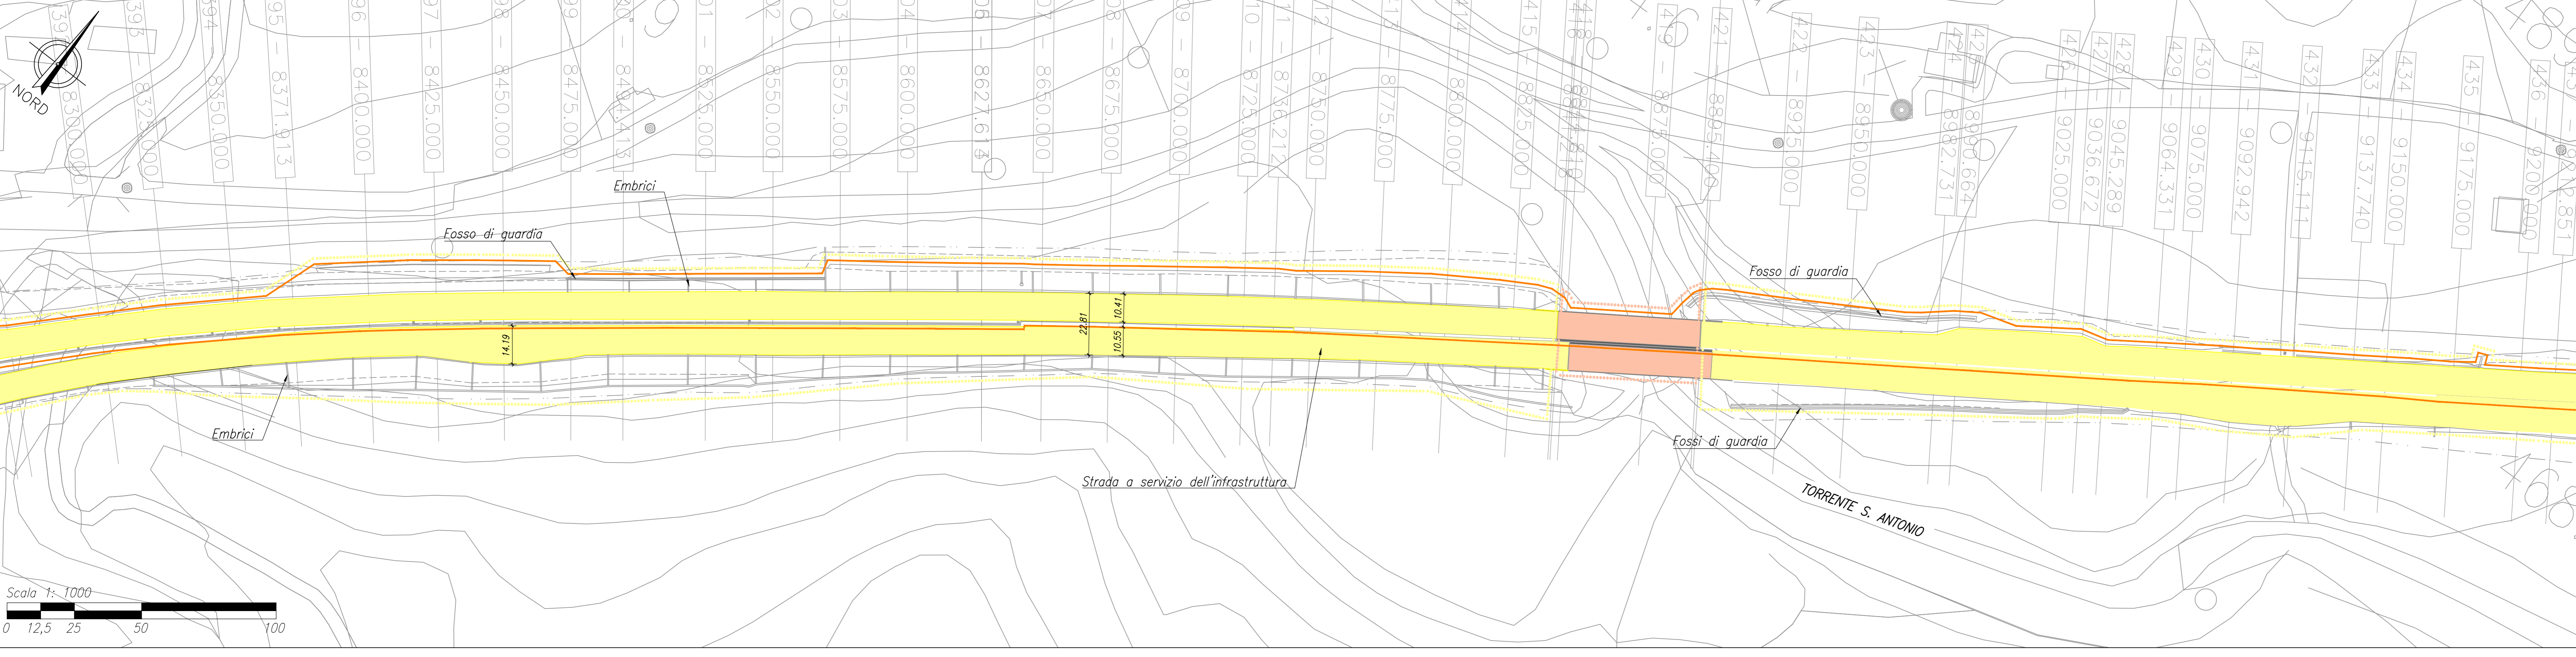


E45/Grosseto

Mercatello

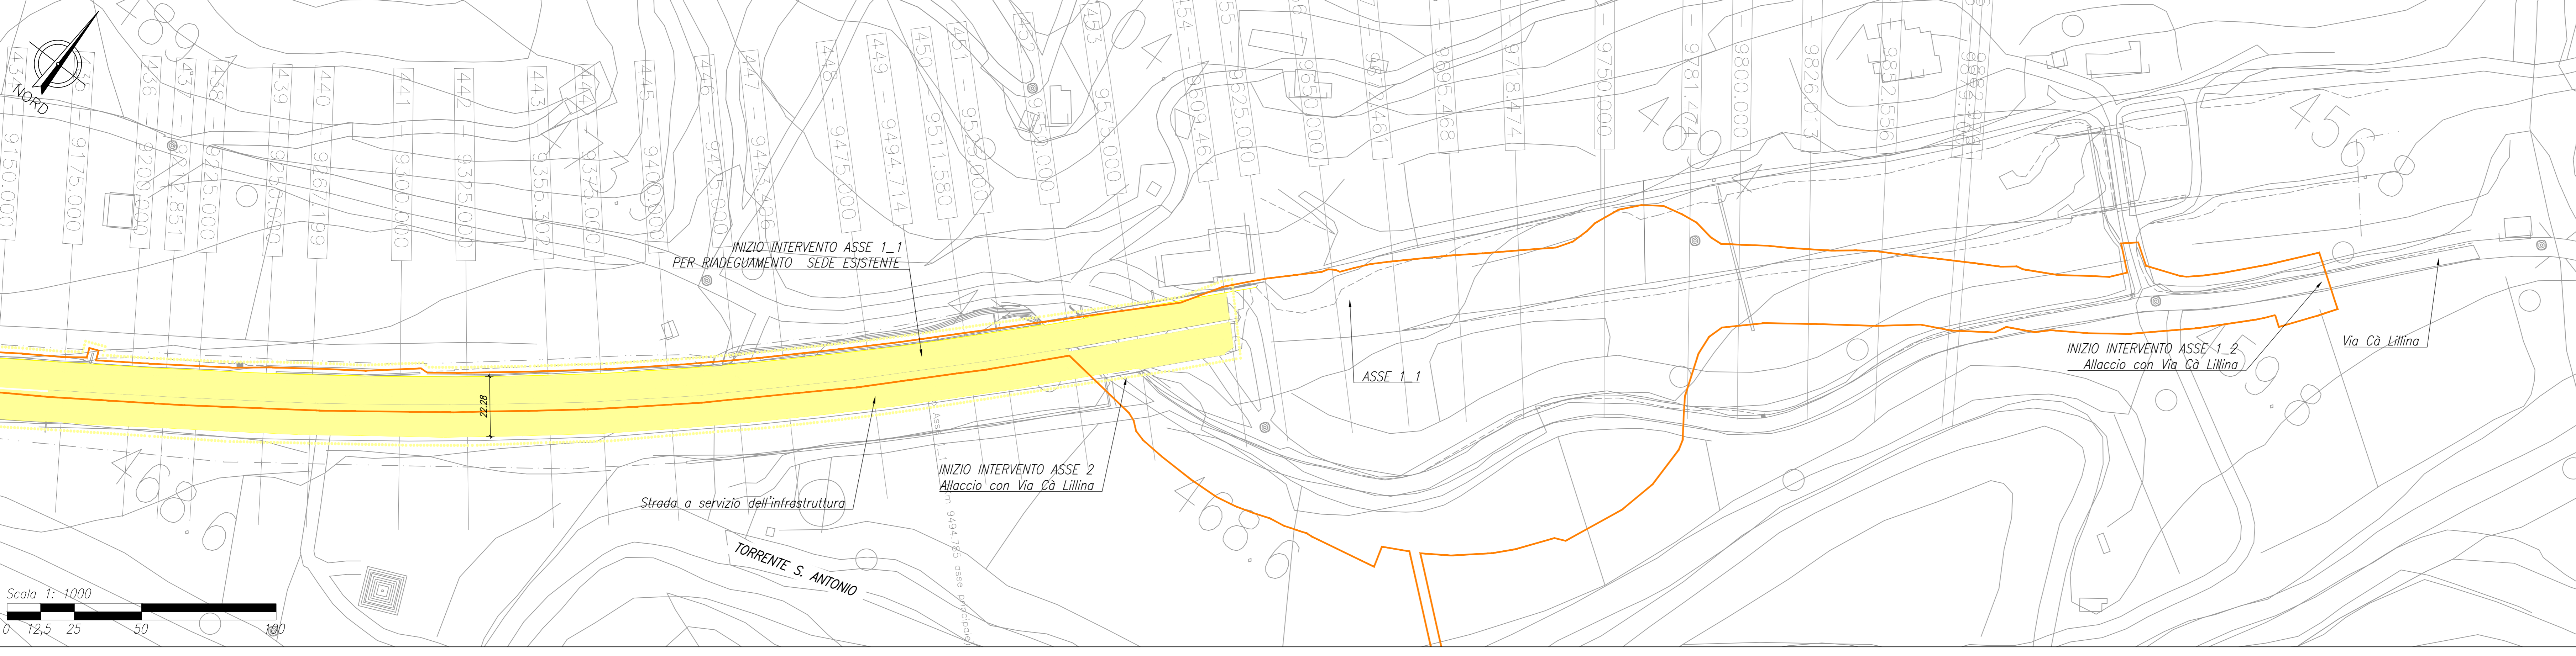

Keyplan
Scala 1: 40000

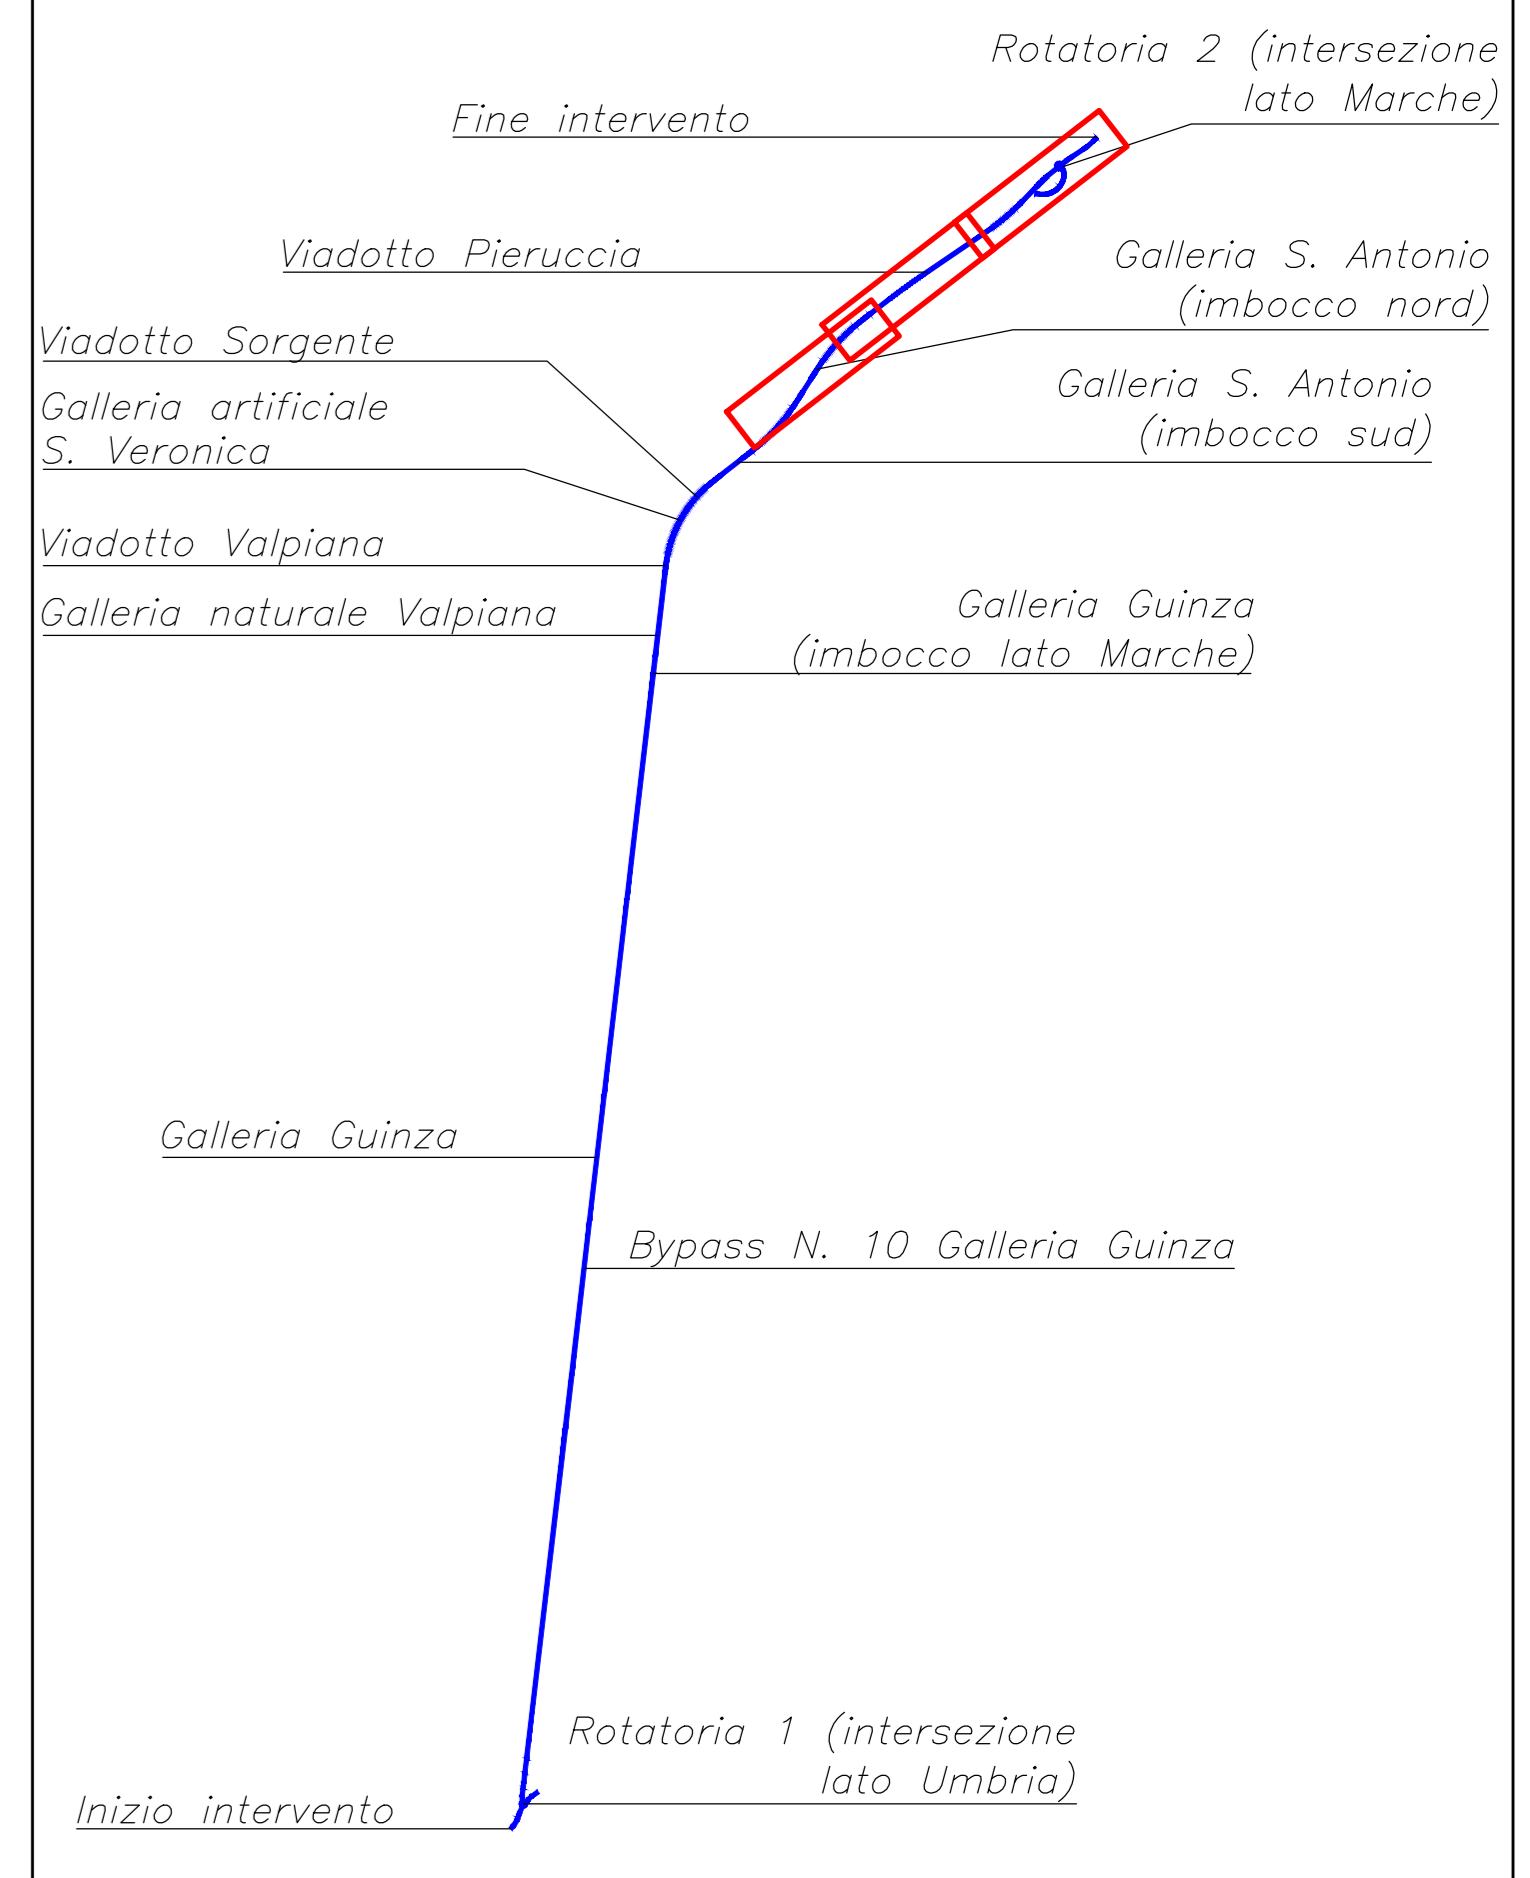

LEGENDA:

- ASSI VIABILITA' IN PROGETTO
- LIMITE DELL'INTERVENTO
- RECINZIONE
- SEDE STRADALE ESISTENTE IN SCAVO/RILEVATO
- SEDE STRADALE ESISTENTE IN VIADOTTO
- SEDE STRADALE ESISTENTE IN GALLERIA

Sanas GRUPPO FS ITALIANE **90** Direzione Progettazione e Realizzazione Lavori

ITINERARIO INTERNAZIONALE E78 S.G.C. GROSSETO – FANO
Tratto Selci Lama (E45) – S. Stefano di Gaio
Adeguamento a 2 corsie della Galleria della Guinza (lotto 2)
e del tratto Guinza – Mercatello Ovest (lotto 3)
1° stralcio

PROGETTO DEFINITIVO cod. AN58

PROGETTAZIONE: ANAS - DIREZIONE PROGETTAZIONE E REALIZZAZIONE LAVORI

PROGETTISTI: Ing. VINCENZO AMICI Ufficio Progettazione di Roma n. 3594	
IL GEOLOGO: Geol. FRANCESCO MITALDI Ordine Geologi del Lazio n. 705	
IL RESPONSABILE DEL S.I.A.: Arch. GIOVANNI MASCIARO Ordine Architetti di Roma n. 16163	
COORDINATORE PER LA SICUREZZA IN FASE DI PROGETTAZIONE: Geom. FABIO GUINZANI	
VISTO: IL RESP. DEL PROCEDIMENTO Dot. Ing. ANTONIO SOLAMONICO	
PROTOCOLLO	DATA:

Progetto stradale Planimetria stato attuale 4/4			
CODICE PROGETTO	NOME FILE	REVISIONE	
PROGETTO: L0702M D 1801	LIV. PROJ.: N. PROJ.: T00-SG-00-GEN-PV04_A.dwg	A	1:1000
D	CODICE ELAB.	T00SG00GENPV04	
C			
B			
A	EMISSIONE	Giugno 2018	
REV.	DESCRIZIONE	DATA	REDDATO VERIFICATO APPROVATO