


Legenda

- Rotatoria Svincolo km 10 Lato Marche
- Torrente S. Antonio
- Sezioni di Calcolo Hec RAS

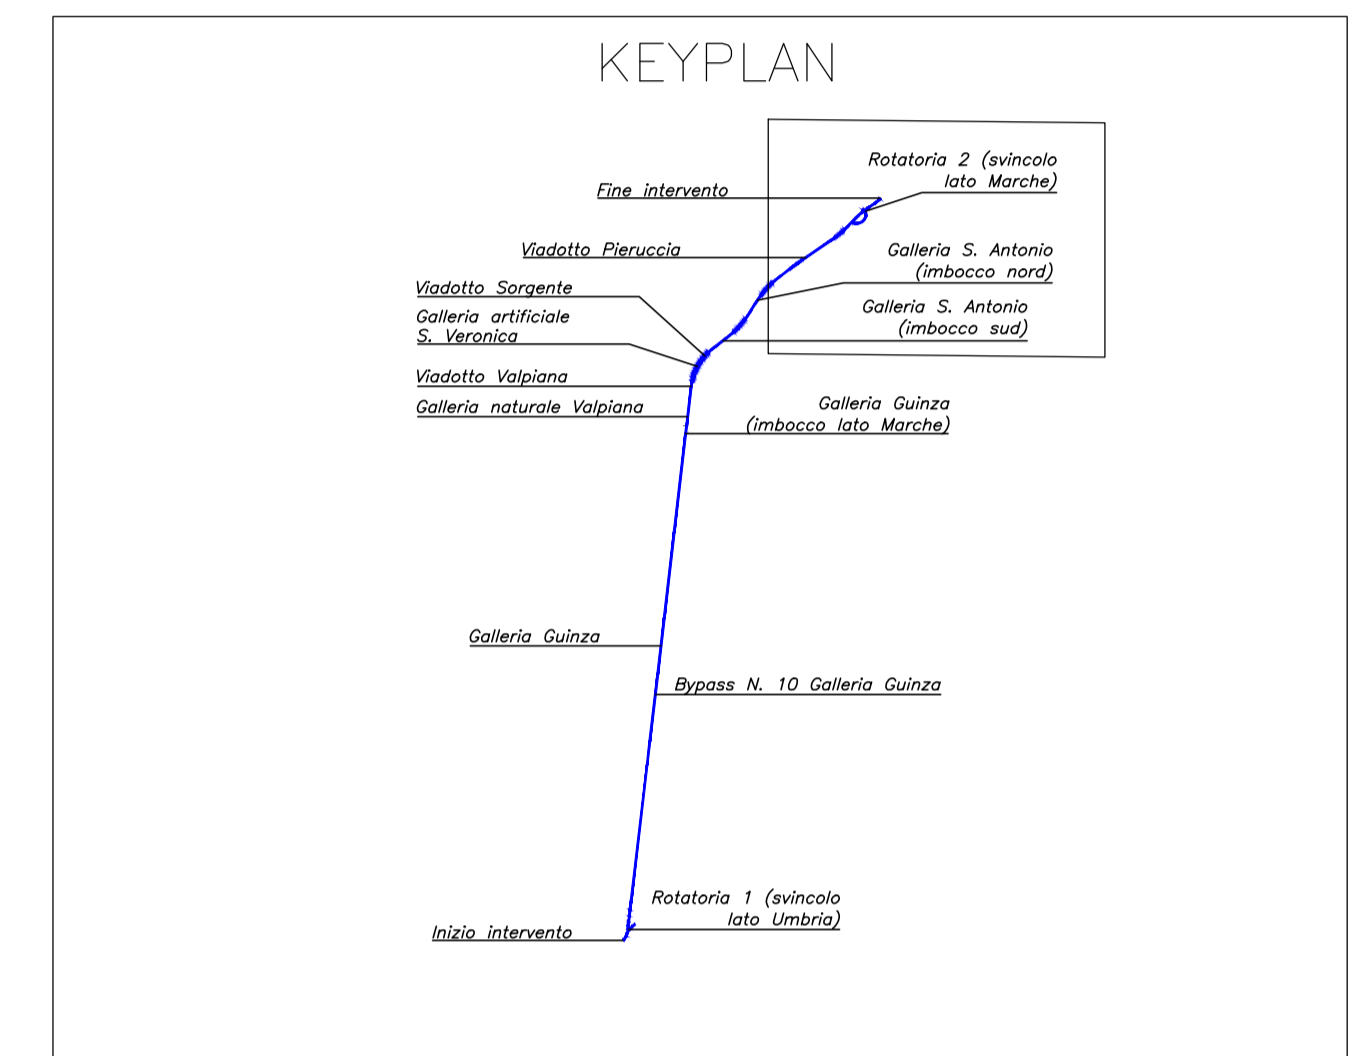

Sanas GRUPPO FS ITALIANE 90 Direzione Progettazione e Realizzazione Lavori

ITINERARIO INTERNAZIONALE E78 S.G.C. GROSSETO – FANO
 Tratto Selci Lama (E45) – S. Stefano di Gaifa
 Adeguamento a 2 corsie della Galleria della Guinza (lotto 2)
 e del tratto Guinza – Mercatello Ovest (lotto 3)
 1° stralcio

PROGETTO DEFINITIVO cod. AN58

PROGETTAZIONE: **ANAS - DIREZIONE PROGETTAZIONE E REALIZZAZIONE LAVORI**

PROGETTISTI: <i>Ing. VINCENZO MARZI</i> <small>Ordine Ingegneri di Bari n. 3594</small>	
IL GEOLOGO <small>Geol. FRANCESCO MATALONI</small> <small>Ordine Geologi del Lazio n. 725</small>	
IL RESPONSABILE DEL S.I.A. <small>Arch. GIOVANNI MAGARO*</small> <small>Ordine Architetti di Roma n. 16183</small>	
COORDINATORE PER LA SICUREZZA IN FASE DI PROGETTAZIONE <small>Geom. FABIO QUONDAM</small>	
VISTO: IL RESP. DEL PROCEDIMENTO <small>Dott. Ing. ANTONIO SCALAMANDRE</small>	
PROTOCOLLO	DATA:

Progetto stradale				
Planimetrie aree di esondazione Tr 200 anni Torrente S. Antonio				
CODICE PROGETTO		NOME FILE		REVISIONE
PROGETTO	LV. PROG. N. PROG.	T00-ID-00-PP-03_A.dwg		
L0702M	D 1801	CODICE ELAB.	T00ID00PP03	A 1:1000
D				
C				
B				
A	EMISSIONE	Giugno 2018		
REV.	DESCRIZIONE	DATA	REDATTO	VERIFICATO APPROVATO

Tiranti TR 200 Torrente S. Antonio
 [m]
 High : 6.34
 Low : 0.00

Scala
1:1,000