Keyplan

Scala 1: 40000

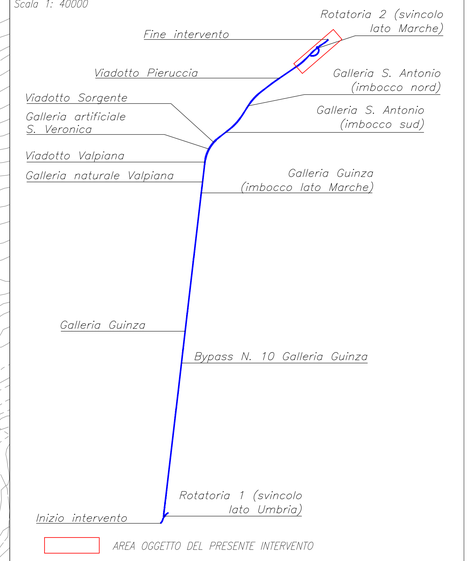

LEGENDA

- Condotta in PEAD DN 315
- Condotta in PEAD DN 400
- Condotta in PEAD DN 500
- Condotta in PEAD DN 630
- Condotta in PP DN 250 (in galleria)
- Condotta in PEAD DN 200 (Drenaggio acque di infiltrazione in galleria)
- Canaletta rettangolare in CA Dim 50x50cm con griglia in Ghisa sferoidale Classe di resistenza C250
- Canaletta alla francese in CA (esistente)
- Pozzetto tagliafiamma in CA Dim. 65x55x1.30 cm
- Condotta esistente
- Pozzetto rettangolare in CLS provvisto di chiusino in ghisa sferoidale Classe di resistenza D400 DIM.70x70cm
- Pozzetto rettangolare in CLS provvisto di Caditoia in ghisa sferoidale Classe di resistenza D400 DIM.70x70cm
- Fosso di guardia esistente
- Fosso di guardia a sezione trapezoidale
- Mezzotubo in acciaio DN 500

Dimensioni fossi di guardia			
NOME	b1	h	b2
	m	m	m
FT1	0.50	0.50	1.50
FT2	0.70	0.70	2.10
FT3	1.00	1.00	3.00

ANAS GRUPPO FS ITALIANE — 90 — Direzione Progettazione e Realizzazione Lavori

ITINERARIO INTERNAZIONALE E78 S.G.C. GROSSETO – FANO
Tratto Selci Lama (E45) – S. Stefano di Gaifa
Adeguamento a 2 corsie della Galleria della Guinza (lotto 2)
e del tratto Guinza – Mercatello Ovest (lotto 3)
1° stralcio

PROGETTO DEFINITIVO — COD. AN58

PROGETTAZIONE: ANAS - DIREZIONE PROGETTAZIONE E REALIZZAZIONE LAVORI

PROGETTISTI:
Ing. VINCENZO MARZI
Ordine Ingegneri di Bari n. 3594

IL GEOLOGO
Geol. FRANCESCO MATALONI
Ordine Geologi del Lazio n. 725

IL RESPONSABILE DEL S.I.A.
Arch. GIOVANNI MASARO'
Ordine Architetti di Roma n. 16183

COORDINATORE PER LA SICUREZZA IN FASE DI PROGETTAZIONE
Geom. FABIO DURIGHAM

VISTO: IL RESP. DEL PROCEDIMENTO
Dott. Ing. ANTONIO SCALAMANDRE'

PROTOCOLLO — DATA:

Progetto stradale
Planimetria idraulica Intersezione lato Marche

CODICE PROGETTO			NOME FILE	REVISIONE	
PROGETTO	LIV. PROG.	N. PROG.	T00-PS-00-TRA-PP06_A.dwg		
LO702M	D	1801	CODICE ELAB. T00IDR01DIEPL06	A	1:500

REV.	DESCRIZIONE	DATA	REDATTO	VERIFICATO	APPROVATO
D					
C					
B					
A	EMISSIONE	Giugno 2018			