




INTERVENTO TIPO "A.1"
Scala 1:20
PROTEZIONE MEDIANTE IDROSEMINA DIRETTA

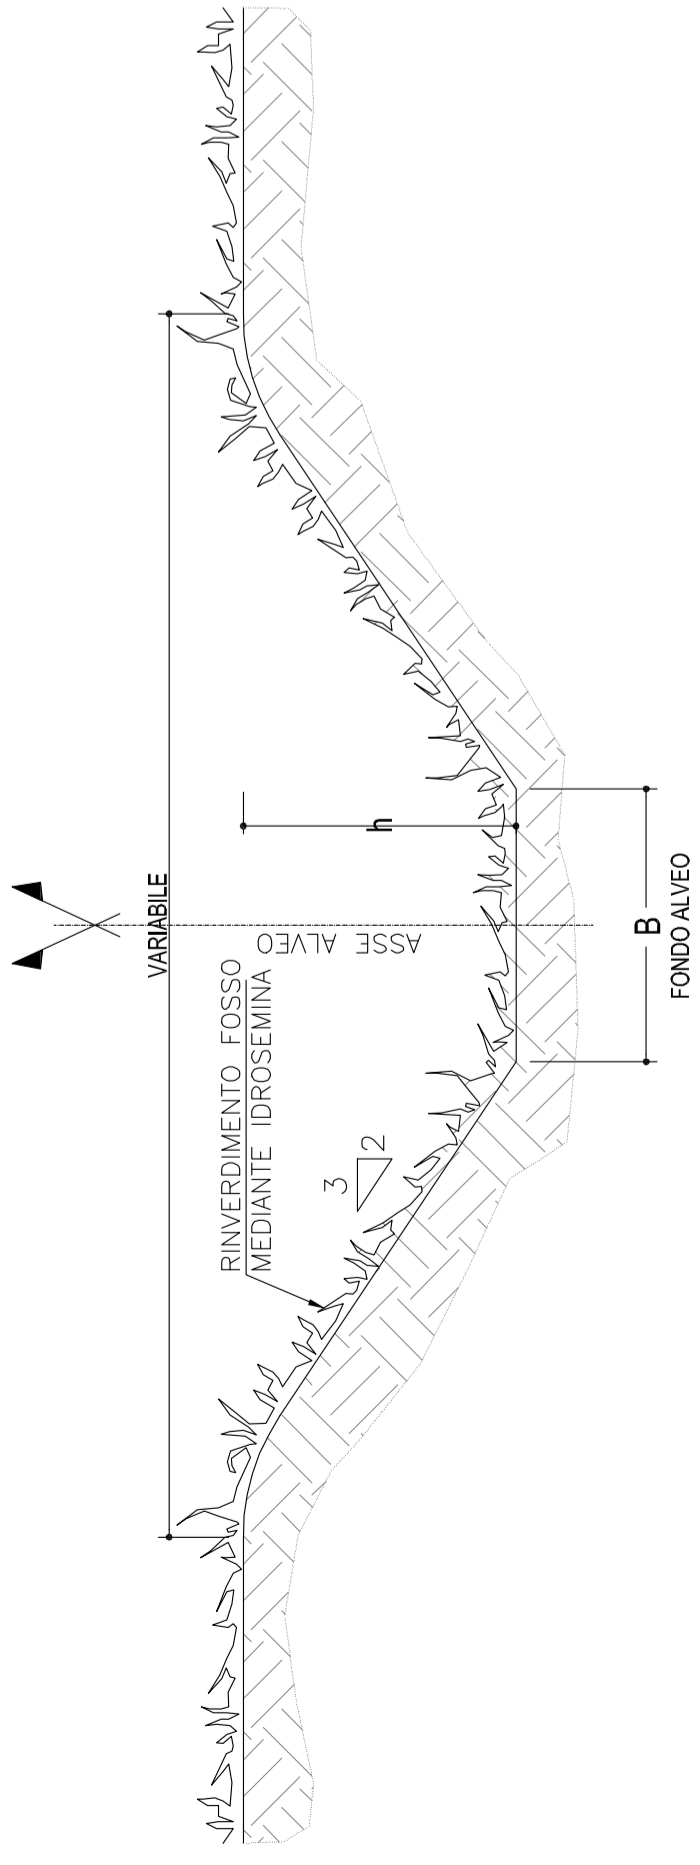


INTERVENTO TIPO "A.2"
Scala 1:20
PROTEZIONE MEDIANTE IDROSEMINA SU GEORETE ANTIEROSIONE

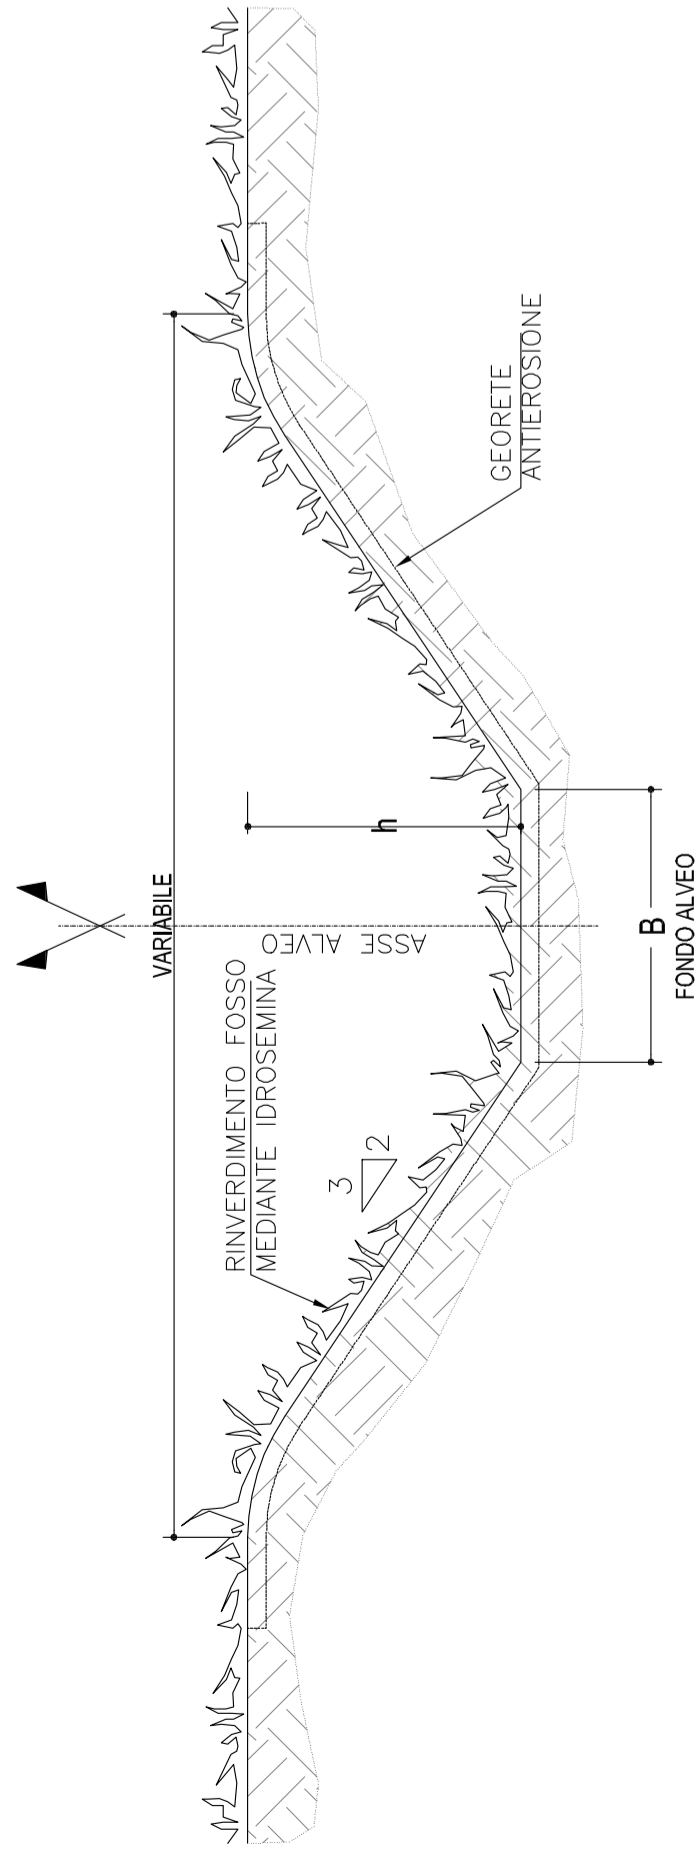

INTERVENTO TIPO "B"
Scala 1:20
RIVESTIMENTO IN C.A. IN OPERA IN OPERA

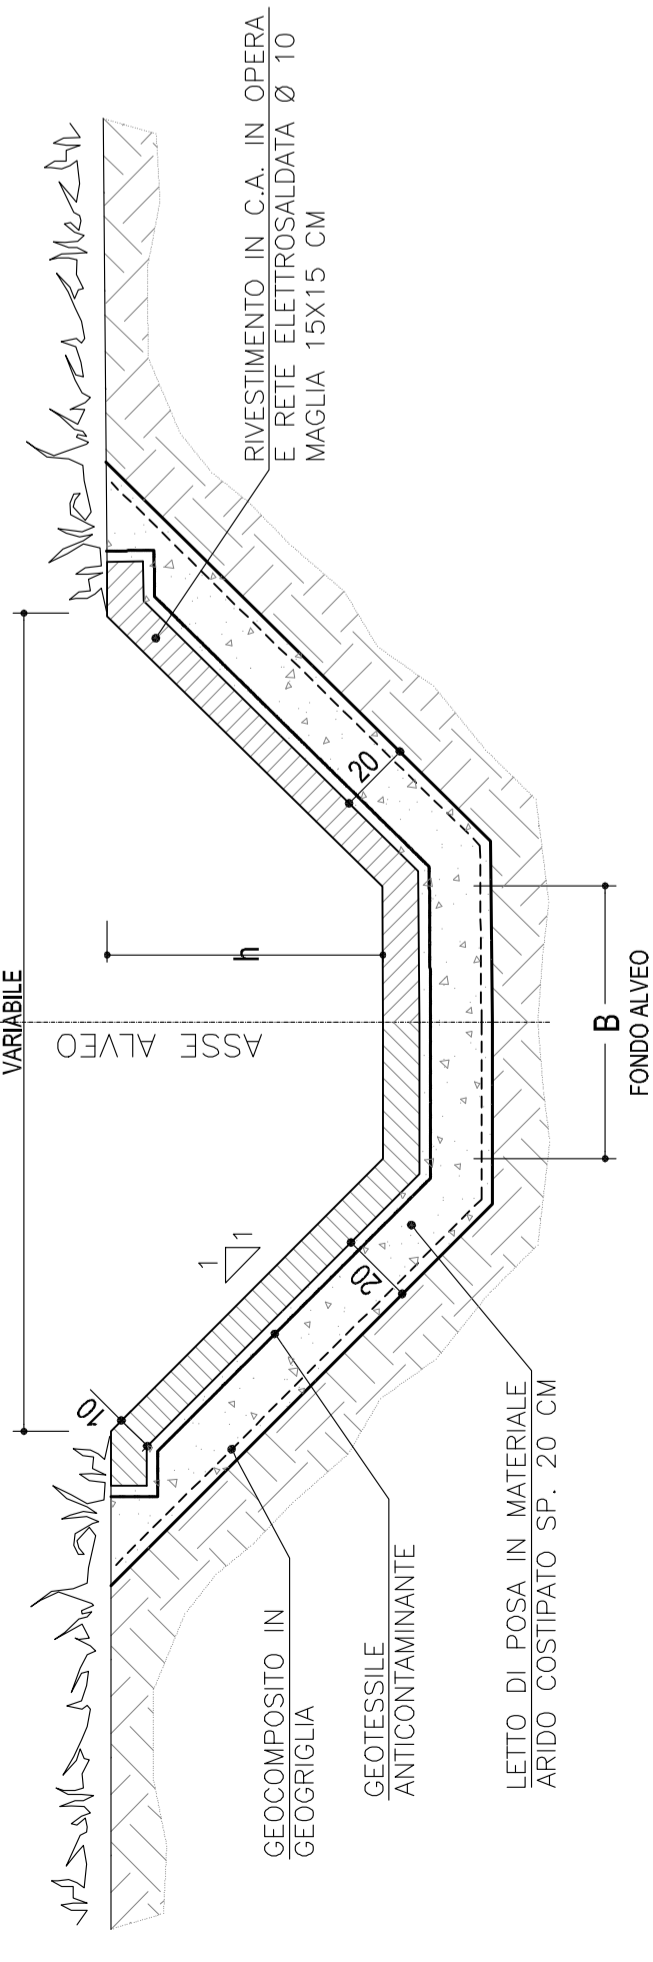

INTERVENTO TIPO "C"
Scala 1:20
PROTEZIONE IN SCOGLIERA

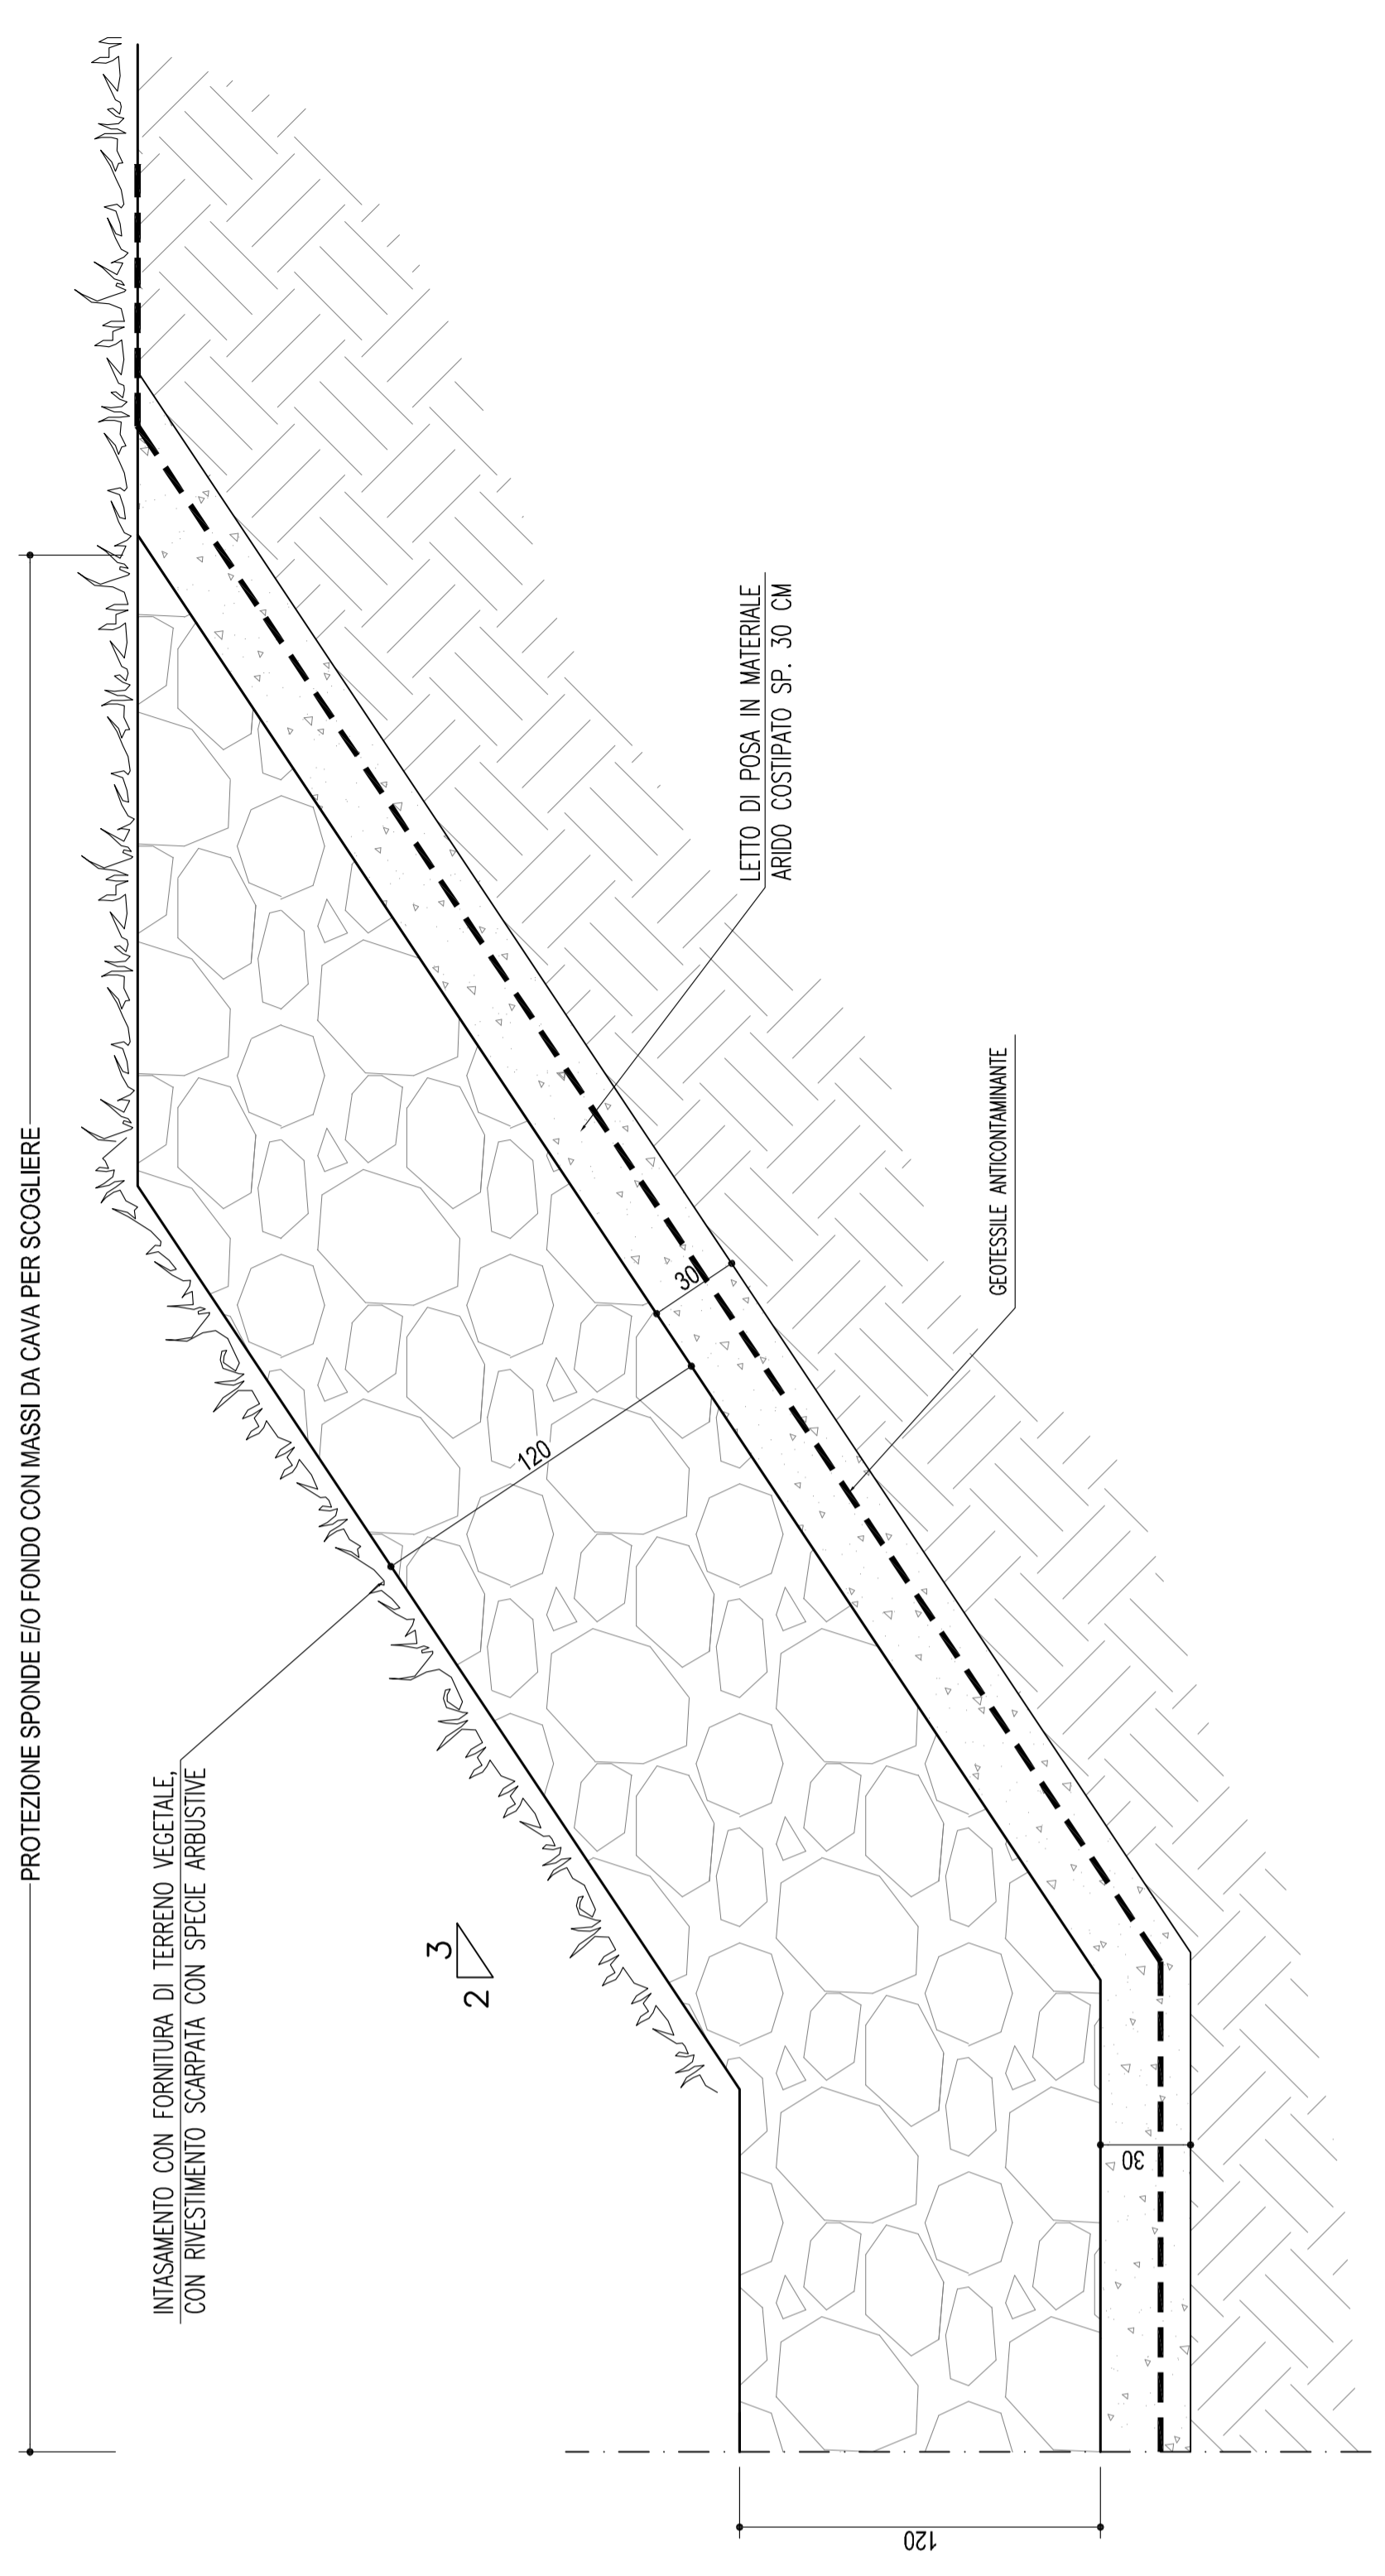

Società Autostrada Tirrenica p.A.
GRUPPO AUTOSTRADALE PER L'ITALIA S.p.A.

AUTOSTRADA (A12) : ROSIGNANO – CIVITAVECCHIA
LOTTO 3

TRATTO: SCARLINO – GROSSETO SUD
PROGETTO DEFINITIVO

INFRASTRUTTURA STRATEGICA DI PREMINENTE INTERESSE NAZIONALE LE CUI PROCEDURE DI APPROVAZIONE SONO REGOLATE DALL' ART. 161 DEL D.LGS. 163/2006

AU – CORPO AUTOSTRADALE
IDROLOGIA E IDRAULICA
INTERFERENZE IDROGRAFICHE
SEZIONI TIPOLOGICHE

IL RESPONSABILE PROGETTAZIONE Ing. Alessandro AFI Ord. Ingg. Milano N. 20015	IL RESPONSABILE INTERFERENZE PROVAZIONE SPECIALISTICA Ing. Maurizio Torresi Ord. Ingg. Milano N. 16492	IL DIRETTORE TECNICO Ing. Maurizio Torresi Ord. Ingg. Milano N. 16492
COORDINATORE GENERALE AFS		RESPONSABILE DIREZIONE SVILUPPO INFRASTRUTTURE

REFERIMENTO ELABORATO	FILE	DATA
12121202	IPRO10	FEBBRAIO 2011
SCALA	SCALA	SCALA
1:20	1:20	1:20

RESPONSABILE DI COMMESSA Arch. Mario Corrado Ord. Arch. Venezia N. 1294	ING. RESPONSABILE Ing. Maurizio Torresi – O.I. Milano N. 16492

RESPONSABILE DI CONCESSIONE SAT	VISTO DEL COMMITENTE
-------------------------------------------	-----------------------------

