

SISTEMA DI DRENAGGIO

LEGENDA PLANIMETRIE IDRAULICHE

- > DIREZIONE DI DEFUSSO COLLETTORE
- > IMPIANTO
- > COLMO
- > PENDENZA STRADALE E VERSO SCORRIMENTO FOSSI
- > RESARTI

CANALIZZAZIONI

- > CANALLETTA TRIANGOLOARE CON COLLETTORE
- > CANALLETTA OBLIQUA CARRELLATA CON COLLETTORE
- > CANALLETTA RETTANGOLARE 0,60 x 1,02 m
- > FOSSO FILTRO
- > FOSSO RIVESTITO
- > FOSSO NERBITO
- > COLLETTORI IN ACCIAIO DN (mm)
- > ATTRAVERSAMENTO STRADALE IN PP

MANUFATTI

- > DISCOLATORE


DRENAGGIO GALLERIA

- > COLLETTORI IN PP DRENAGGIO ACCUMI DI PIATTAFORMA

□ Tipologia ● dimensione

NOTE:

- Per le tipologie e i dettagli vedere tavole particolari costruttive
- Per le CG l'interasse nei progetti di spiccione è pari a 50 m mentre per i subconcreti è pari a 20 m

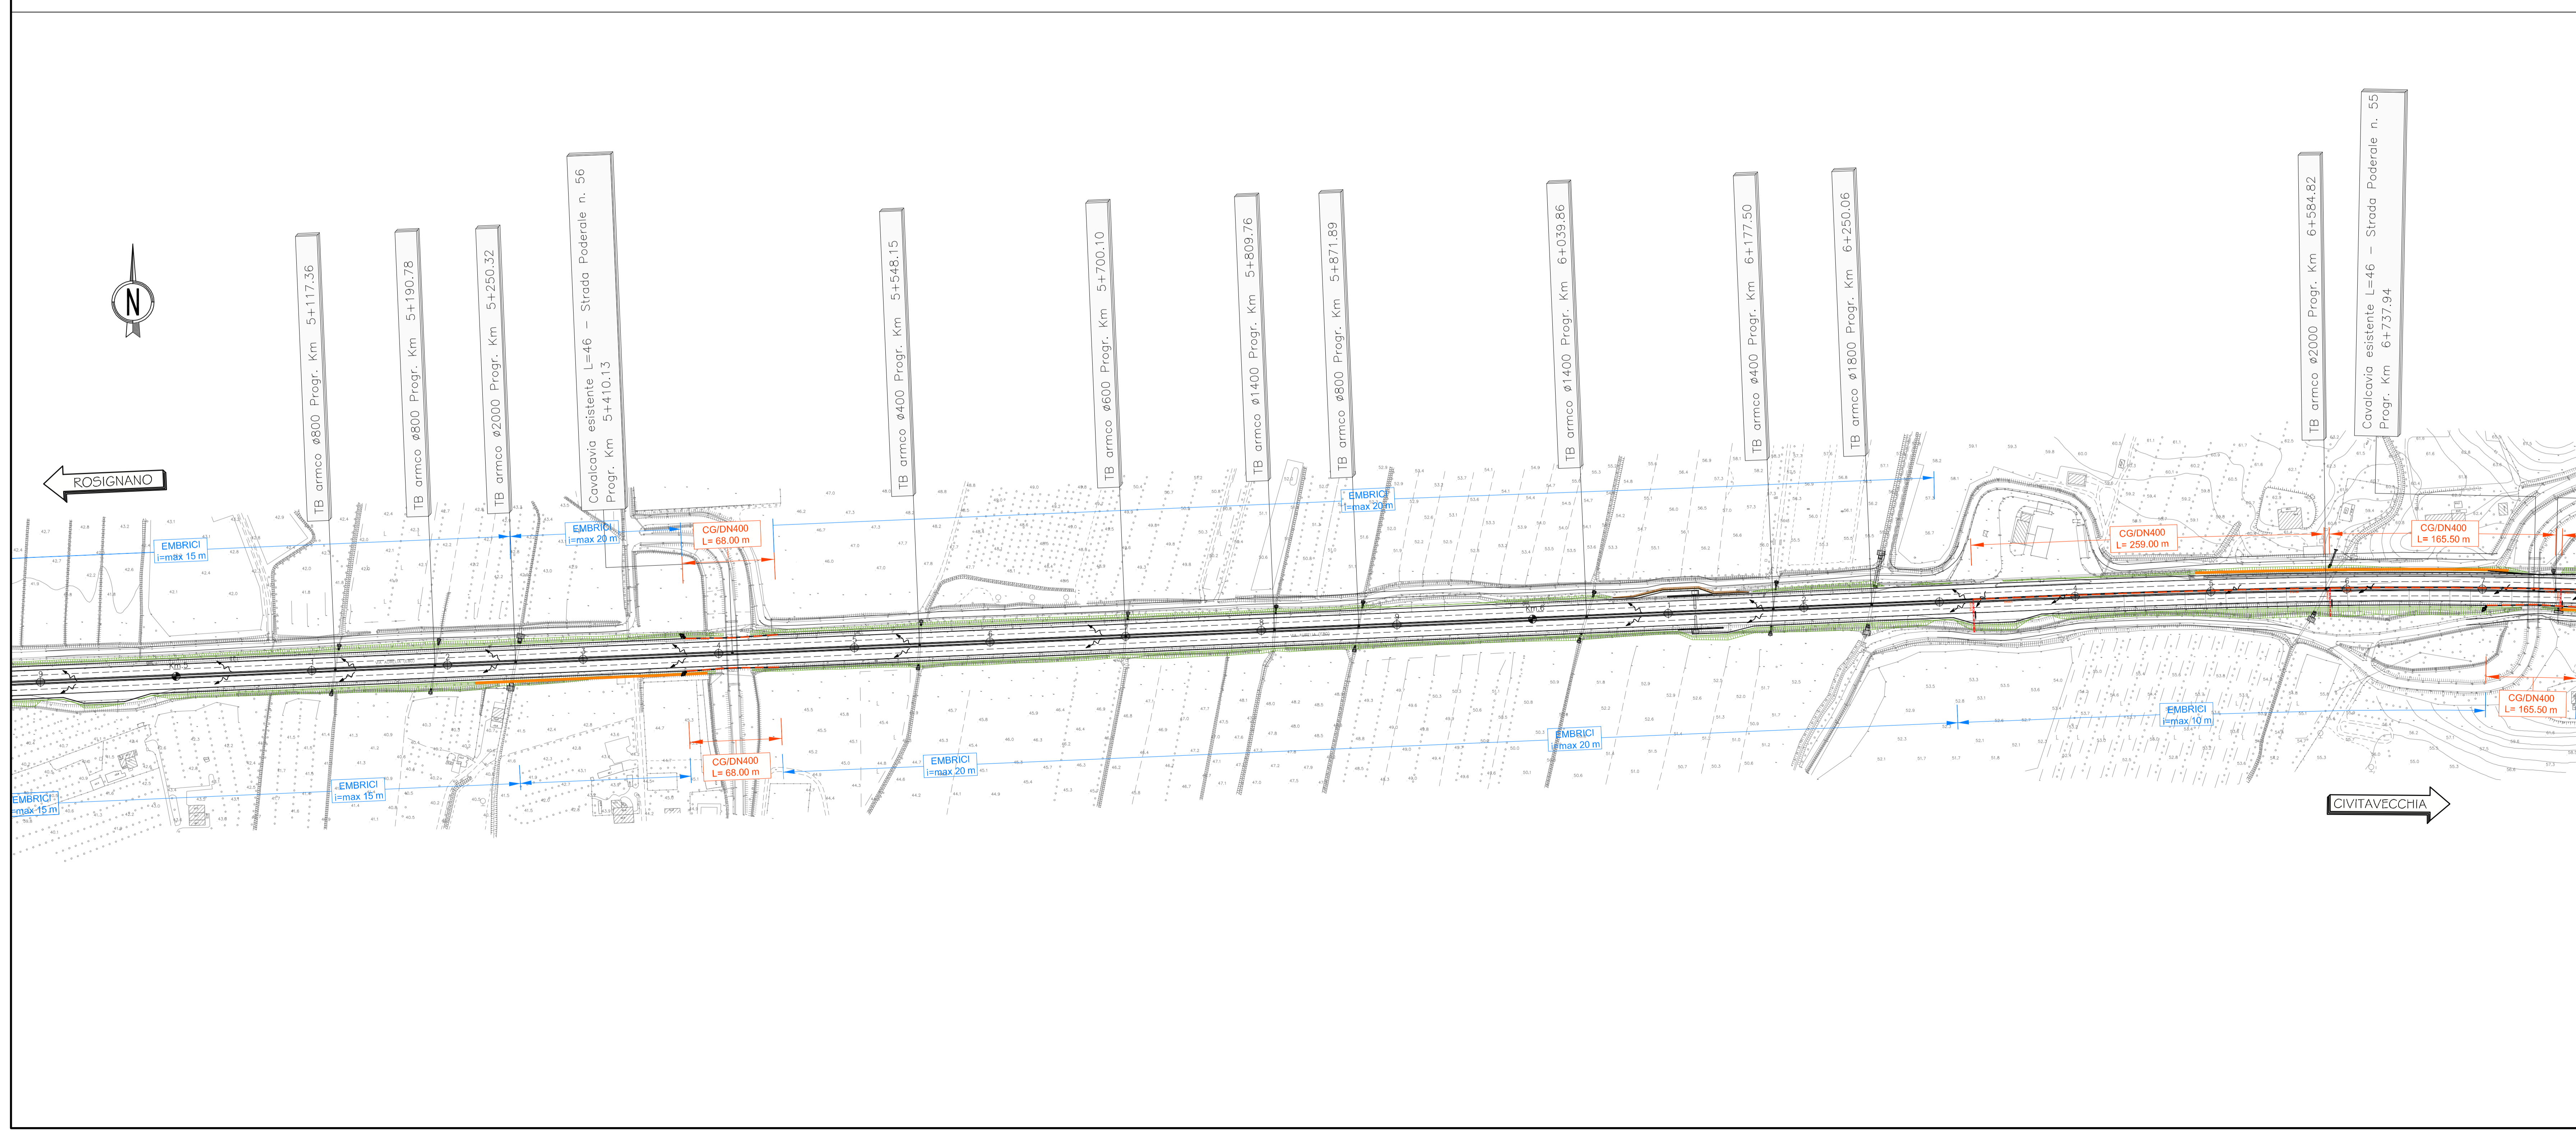



Società Autostrada Tirrenica p.A.
GRUPPO AUTOSTRADALE PER LITALIA S.p.A.

AUTOSTRADA (A12) : ROSIGNANO – CIVITAVECCHIA
LOTTO 3

TRATTO: SCARLINO – GROSSETO SUD
PROGETTO DEFINITIVO

INFRASTRUTTURA STRATEGICA DI PREMINENTE INTERESSE NAZIONALE LE CUI PROCEDURE DI APPROVAZIONE SONO REGOLATE DALL' ART. 161 DEL D.LGS. 163/2006

AU-CORPO AUTOSTRADALE
IDROLOGIA E IDRAULICA
SISTEMA DI DRENAGGIO CORPO AUTOSTRADALE
PARTE 1
Planimetria idraulica
dal km 3+300.00 al km 6+600.00

IL RESPONSABILE PROGETTAZIONE SPECIALISTICA Ing. Alessandro ART Ord. Reg. Milano N. 20115	IL RESPONSABILE INTERAZIONE PRESSIONI SPECIALISTICHE Ing. Maurizio Torresi Ord. Reg. Milano N. 20115 COORDINATORE GENERALE APS	IL DIRETTORE TECNICO Ing. Maurizio Torresi Ord. Reg. Milano N. 20115 RESPONSABILE DIREZIONE DALL'OPERA INFRASTRUTTURE
REFERIMENTO LABORATORIO	DATA FEBBRAIO 2011	REVISIONE
— codice contratto / n. foglio / unit. / n. progettato	—	—
— 12121202 / DR102	—	—
ELABORAZIONE A CURA DI: spea ingegneria europea		COORDINATORE Geom. Cristiano Frezza
CONFERMA A CURA DI:		IL RESPONSABILE LAVORO/OPERA Ing. Maurizio Torresi — O.L. Milano N. 16492
RESPONSABILE DI COMMISSIONE Ing. Michele Pirelli Ord. Ingg. Arezzo N. 933	VISTO DEL COMMITTENTE SAT	VISTO DEL CONCESSIONARIO
COORDINATORE OPERATIVO DI PROGETTO		

IL PRESENTE DOCUMENTO HA PER SCOPO SOLO IL PRESENTARE LE SOLUZIONI PROGETTUALI IN TUTTO IL SUO SCOPO TECNICO, NON HA SCOPO NESSUNO DI GARANTIRE, NESSUNO DI RISPONDERE PER IL RISULTATO DELLE OPERAZIONI DI PROGETTAZIONE, NESSUNO DI RISPONDERE PER IL RISULTATO DELLE OPERAZIONI DI COSTRUZIONE, NESSUNO DI RISPONDERE PER IL RISULTATO DELLE OPERAZIONI DI MANUTENZIONE, NESSUNO DI RISPONDERE PER IL RISULTATO DELLE OPERAZIONI DI ESPLOITAZIONE, NESSUNO DI RISPONDERE PER IL RISULTATO DELLE OPERAZIONI DI DEMOLIZIONE, NESSUNO DI RISPONDERE PER IL RISULTATO DELLE OPERAZIONI DI RECUPERO, NESSUNO DI RISPONDERE PER IL RISULTATO DELLE OPERAZIONI DI ABBANDONO, NESSUNO DI RISPONDERE PER IL RISULTATO DELLE OPERAZIONI DI ALTRE ATTIVITÀ.