

**SISTEMA DI DRENAGGIO**

**LEGENDA PLANIMETRICA IDRAULICA**

- > DIREZIONE DI DEFUSSO COLLETTORE
- > IMPIUVIO
- > COLMO
- > PENDENZA STRADALE E VERSO SCORRIMENTI FOSSI
- > RECANTI

**CANALIZZAZIONI**

- > QUAIATA TRAIANGOLARE CON COLLETTORE
- > CANALITA QUAIATA CARINATE CON COLLETTORE
- > CANALITA RETTANGOLARE L=100 m
- > FOSSO FILTRO
- > FOSSO RIVESTITO
- > FOSSO INERBITO
- > COLLETTORI IN ACCIAIO DN (mm)
- > ATTRAVERSAMENTO STRADALE IN PP

**MANUFATTI**

- > DISLOCATORE


**DRENAGGIO GALLERIA**

- > COLLETTORI IN PP DRENAGGIO ACCUE DI PAVIMENTAZIONE

**Tipologia e dimensione**

**NOTE:**

- Per le tipologie e i dettagli vedere tavole particolari costruttive
- Per la CG l'interasse nei progetti di specazione è pari a 50 m mentre per i subconcentri è pari a 20 m

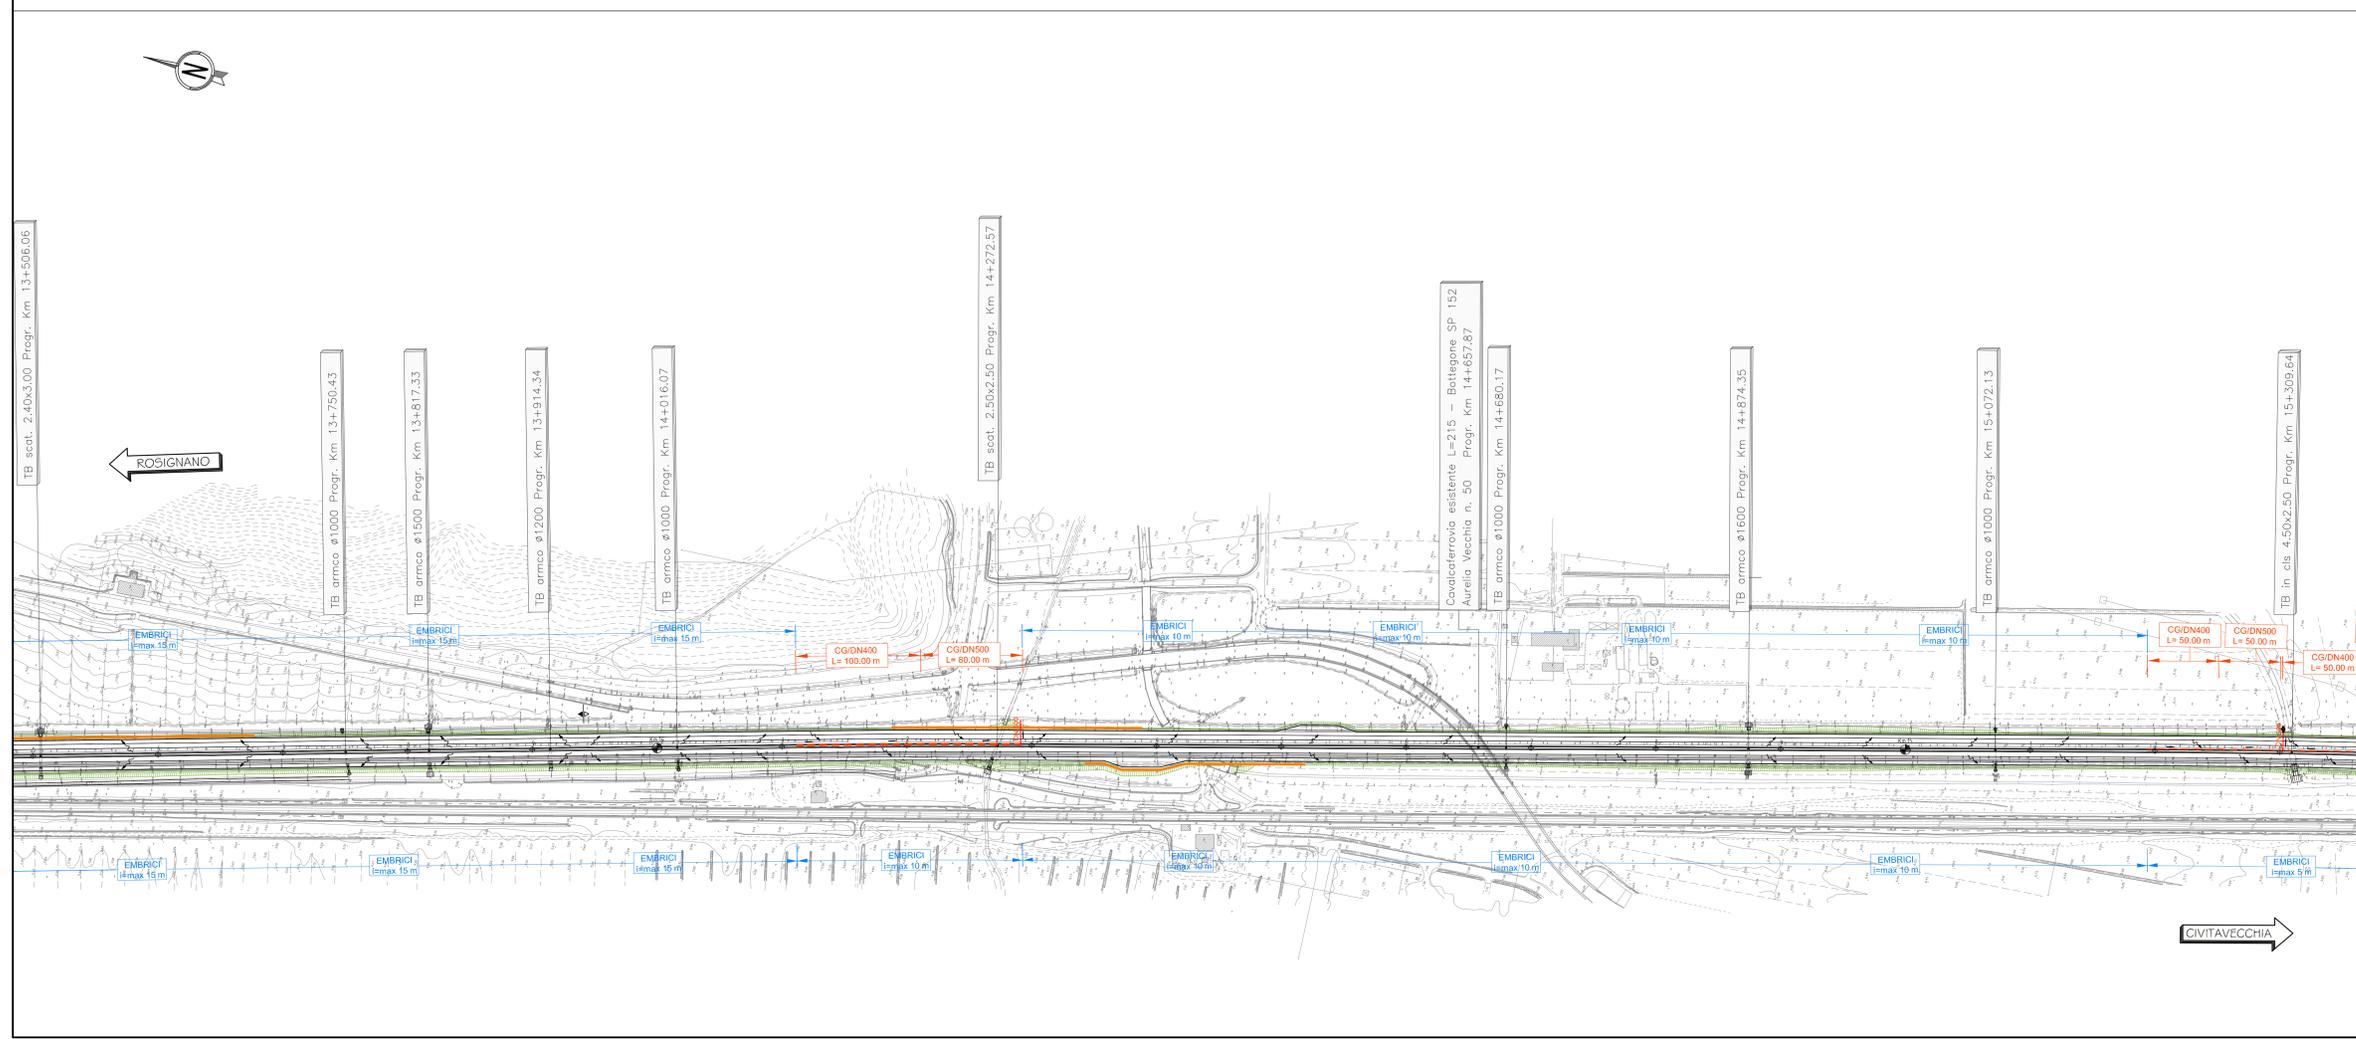

**SAT** Società Autostrada Tirrenica p.A.  
GRUPPO AUTOSTRADE PER L'ITALIA S.p.A.

**AUTOSTRADA (A12) : ROSIGNANO – CIVITAVECCHIA**  
**LOTTO 3**  
**TRATTO: SCARLINO – GROSSETO SUD**  
**PROGETTO DEFINITIVO**  
INFRASTRUTTURA STRATEGICA DI PREMINENTE INTERESSE NAZIONALE LE CUI PROCEDURE DI APPROVAZIONE SONO REGOLATE DALL' ART. 161 DEL D.LGS. 163/2006

**AU-CORPO AUTOSTRADALE**  
**IDROLOGIA E IDRAULICA**  
**SISTEMA DI DRENAGGIO CORPO AUTOSTRADALE**  
**PARTE 2**  
Planimetria idraulica  
dal km 12+000.00 al km 15+300.00

<b>IL RESPONSABILE PROGETTAZIONE SPECIALISTICA</b> Ing. Alessandro ART Ord. Ingg. Milano N. 20115	<b>IL RESPONSABILE INTERAZIONE PRESSIONE SPECIALISTICA</b> Ing. Alessandro ART Ord. Ingg. Milano N. 20115 COORDINATORE GENERALE APS	<b>IL DIRETTORE TECNICO</b> Ing. Maurizio Torresi Ord. Ingg. Milano N. 16492 RESPONSABILE DIREZIONE SVILUPPO INFRASTRUTTURE
<b>REFERIMENTO ELABORAZIONE</b> direttrice 12/12/12 data 12/02/10 n. progetto DR110	<b>DATA</b> FEBBRAIO 2011	<b>REVISIONE</b> 001
<b>CONSULENZA A CURA DI:</b> <b>spea</b> <b>ingegneria europea</b>	<b>ELABORAZIONE GRAFICA A CURA DI:</b> Geom. Cristiano Frezzo	<b>REVISIONE</b> 002
<b>RESPONSABILE LAVORAZIONE A CURA DI:</b> Ing. Maurizio Torresi	<b>RESPONSABILE LAVORAZIONE A CURA DI:</b> Ing. Maurizio Torresi - O.I. Milano N. 16492	
<b>RESPONSABILE DI COMANDA</b> Ing. Michele Parrella Ord. Ingg. Arezzo N. 933 COORDINATORE OPERATIVO DI PROGETTO	<b>VISTO DEL COMMITTENTE</b> <b>SAT</b>	<b>VISTO DEL CONCESSIONARIO</b>

IL PRESENTE DOCUMENTO HA SCOPO PURAMENTE INFORMATIVO. IL COMMITTENTE NON È RESPONSABILE DELLA VERIFICA DELLA CORRETTA APPLICAZIONE DEL PROGETTO. IL CONCESSIONARIO È RESPONSABILE DELLA VERIFICA DELLA CORRETTA APPLICAZIONE DEL PROGETTO. IL CONCESSIONARIO È RESPONSABILE DELLA VERIFICA DELLA CORRETTA APPLICAZIONE DEL PROGETTO.