




SCHEMA TIPICO PLC SLAVE ALL'INTERNO DELLA COLONNINA S.O.S.

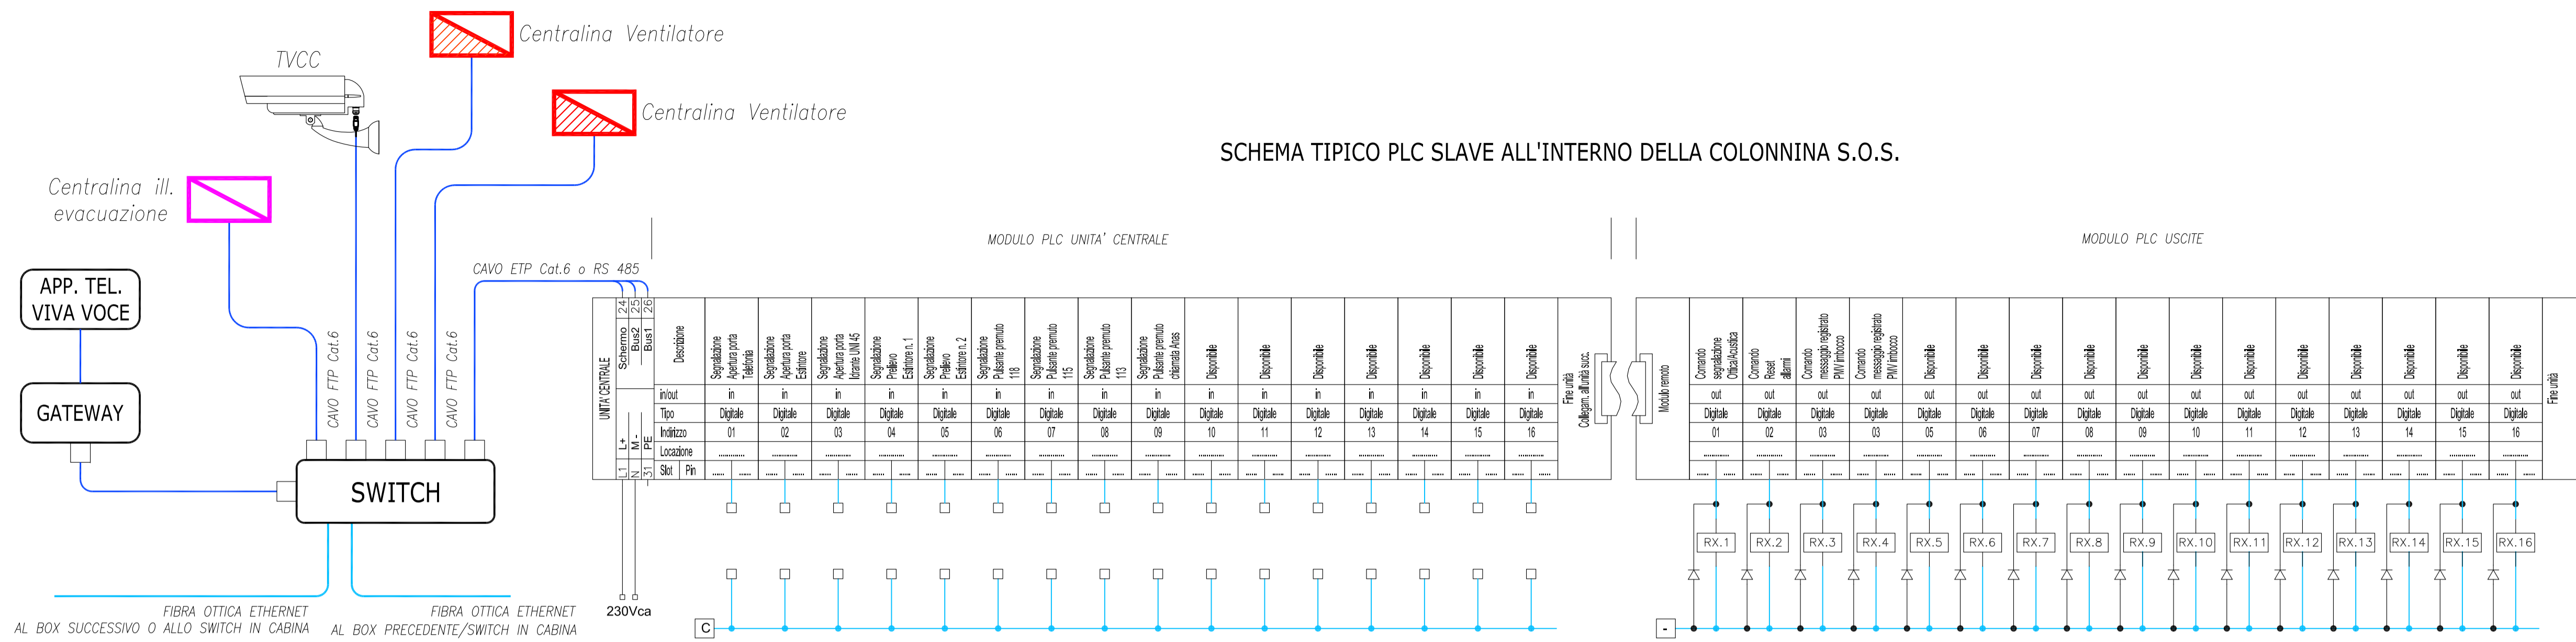

SCHEMA TIPICO PLC SLAVE ALL'INTERNO DELLA COLONNINA S.O.S.

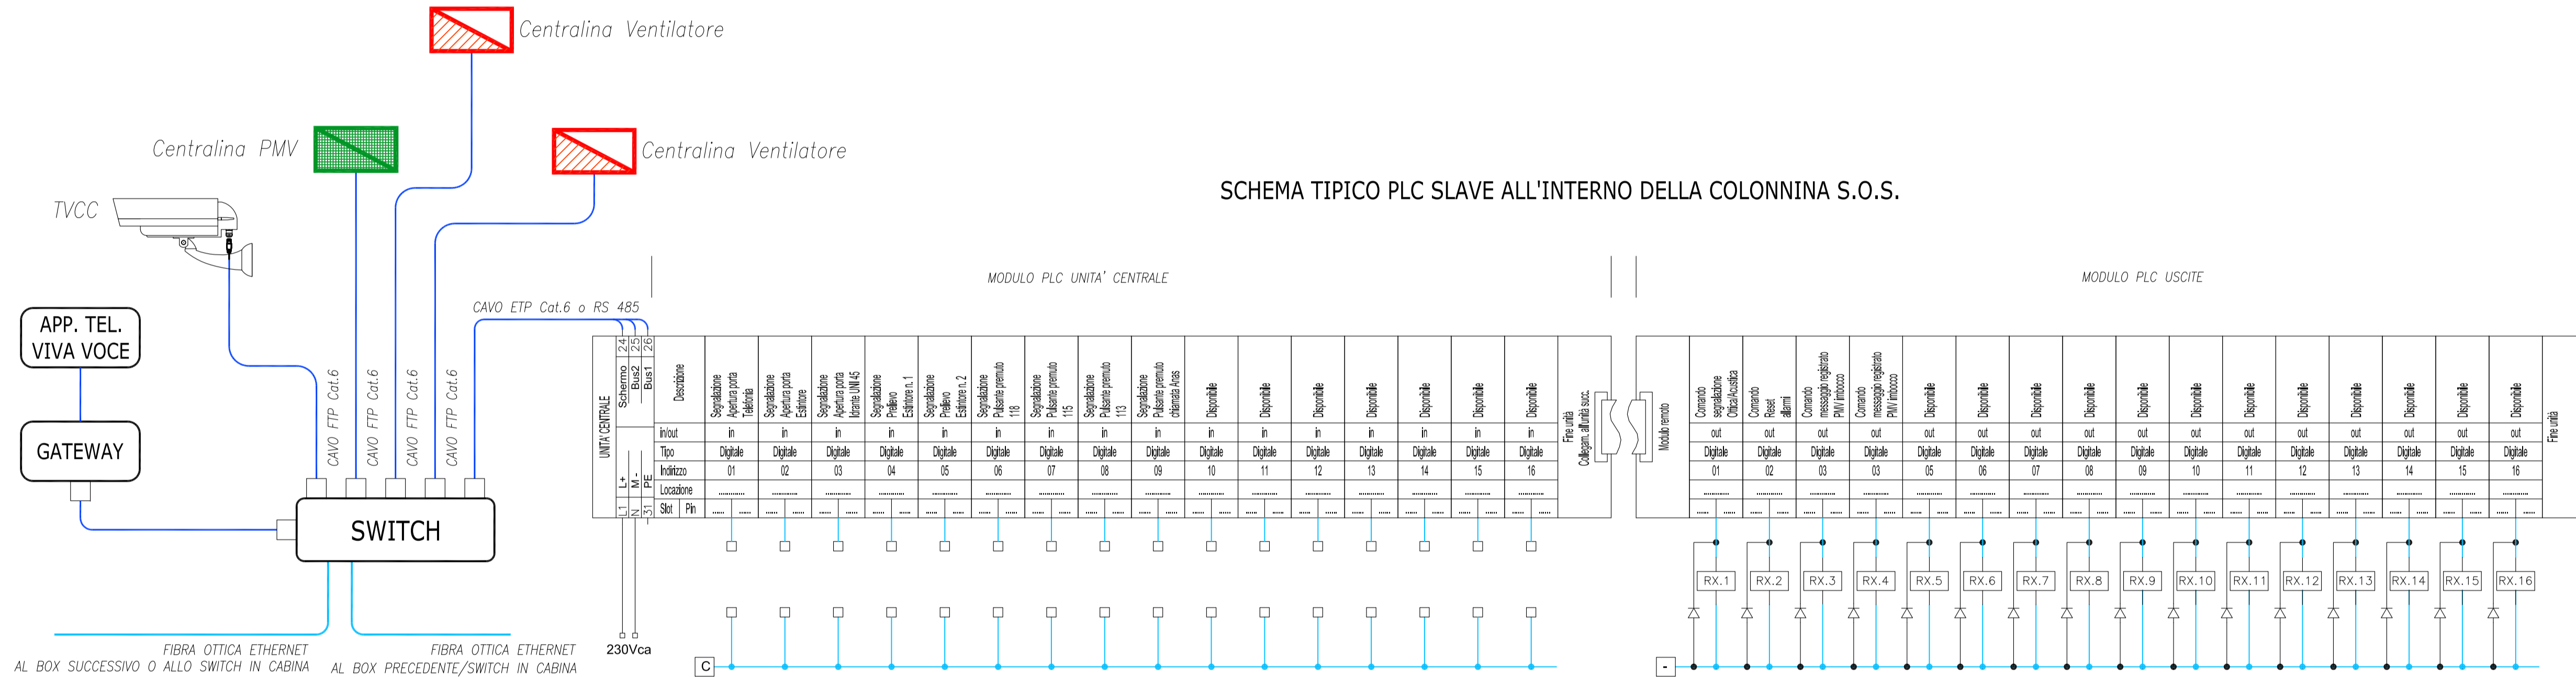

SCHEMA TIPICO PLC SLAVE ALL'INTERNO DELLA COLONNINA S.O.S.

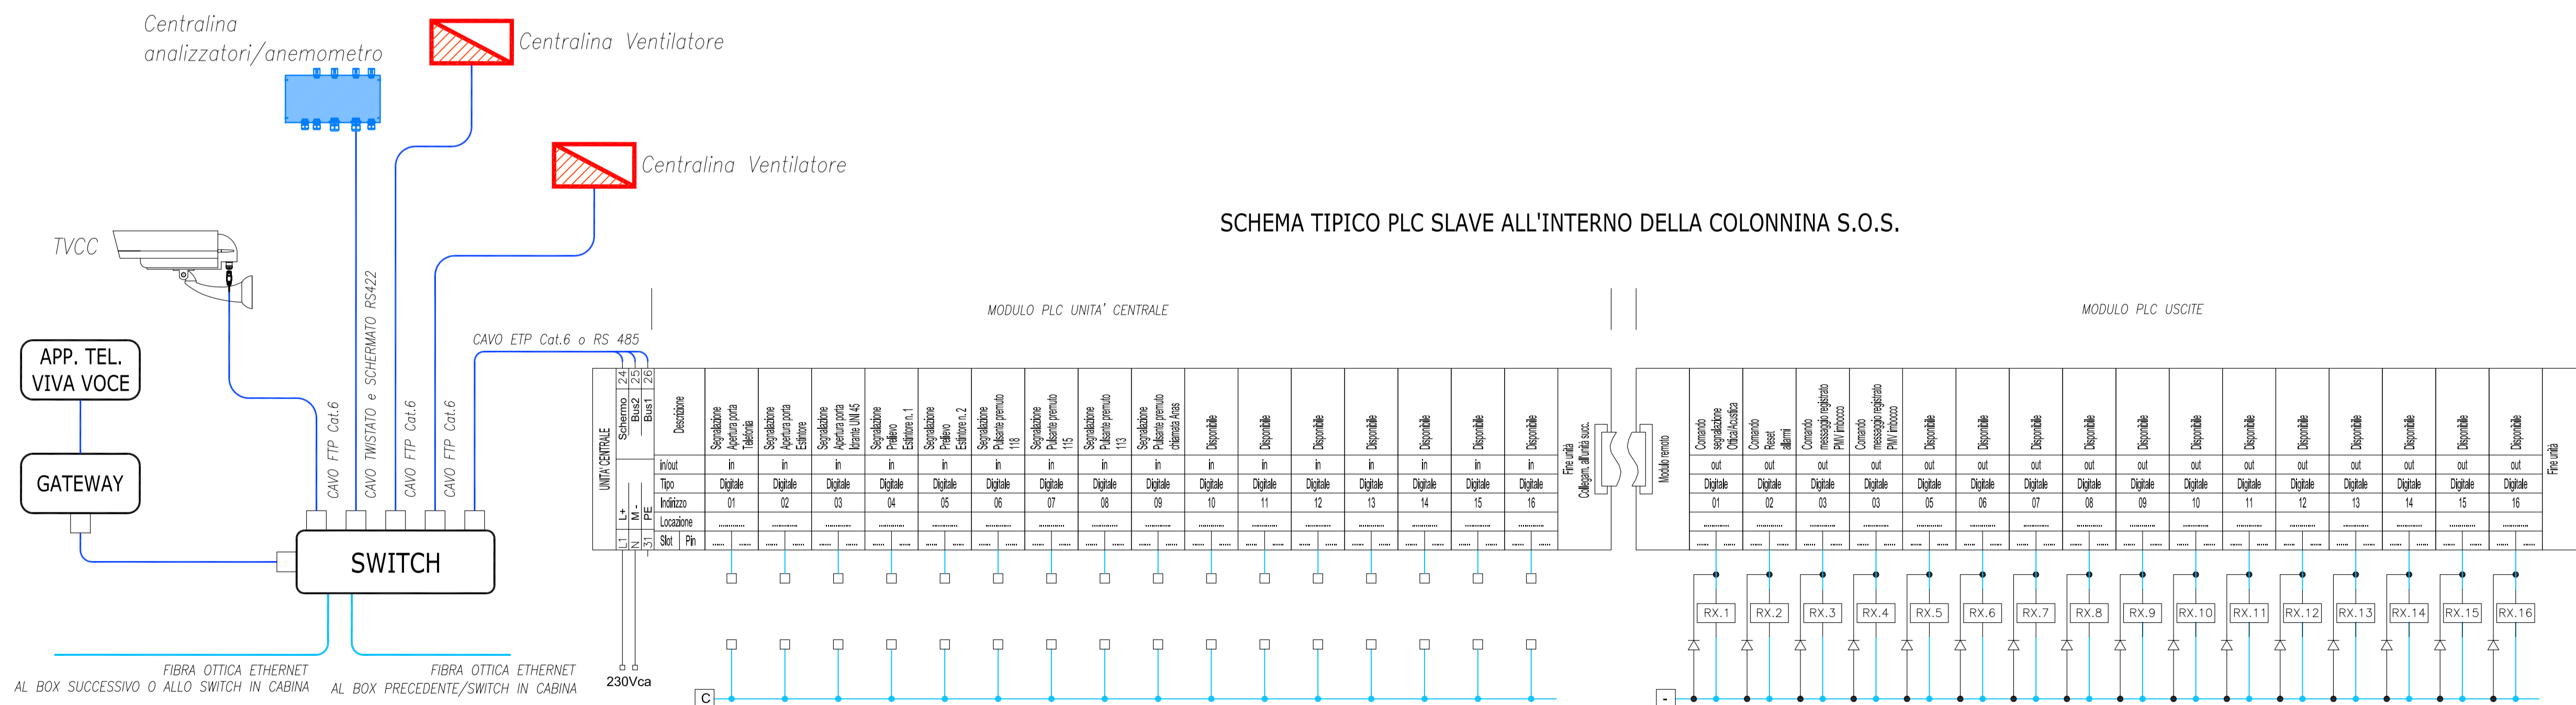



ANAS
GRUPPO FS ITALIANE

90
Direzione Progettazione e Realizzazione Lavori

ITINERARIO INTERNAZIONALE E78 S.G.C. GROSSETO – FANO
Tratto Selci Lama (E45) – S. Stefano di Gaiba
Adeguamento a 2 corsie della Galleria della Guinza (lotto 2)
e del tratto Guinza – Mercatello Ovest (lotto 3)
1° stralcio

PROGETTO DEFINITIVO cod. AN58

PROGETTAZIONE: ANAS - DIREZIONE PROGETTAZIONE E REALIZZAZIONE LAVORI

PROGETTISTI:
Ing. VINCENZO MARZI
Ordine Ingegneri di Bari n. 3594

IL GEOLOGO
Geol. FRANCESCO MATALON
Ordine Geologi del Lazio n. 725

IL RESPONSABILE DEL S.I.A.
Arch. GIOVANNI MASCARO
Ordine Architetti di Roma n. 16183

COORDINATORE PER LA SICUREZZA IN FASE DI PROGETTAZIONE
Geom. FABIO QUONDAM

VISTO: IL RESP. DEL PROCEDIMENTO
Dott. Ing. ANTONIO SCALAMANDRE

PROTOCOLLO _____ DATA: _____

Impianti tecnologici
PARTICOLARI COSTRUTTIVI-PARTE 4

CODICE PROGETTO		NOME FILE		REVISIONE	
PROGETTO	LIV. PROG.	N. PROG.	TO0IM00IMPDC05_A		
LO702M	D	1801	CODICE ELAB.	TO0IM00IMPDC05	A ***
D					
C					
B					
A	EMISSIONE			Giugno 2018	
REV.	DESCRIZIONE			DATA	REDATTO VERIFICATO APPROVATO