


01 Stato di Progetto - Fase 2016 - 2020
1:5.000

LEGENDA

- CONFINO AEROPORTUALE ESISTENTE
 - CONFINO AEROPORTUALE FASE
 - CONFINO AIR SIDE - LAND SIDE FASE
 - CONFINO MILITARE ESISTENTE
 - CONFINO AREA MILITARE 2030
 - CORSI D'ACQUA
 - SCOLMATORE TORRENTE MORLA TOMBINATO
 - EDIFICATO ESTERNO AL SEDIME
 - EDIFICI ESISTENTI
 - PISTE E PIAZZALI
 - VERDE AIRSIDE
 - VERDE LANDSIDE
- TIPOLOGIA DI INTERVENTO**
- EDIFICI DI NUOVA COSTRUZIONE NELLA FASE
 - AREA OGGETTO DI INTERVENTO E MITIGAZIONE
 - AMBITI DI COMPENSAZIONE
 - EDIFICI DA RIQUALIFICARE
 - AMBITO DI CESSIONE (DA SEDIME MILITARE A SEDIME CIVILE 17.955 mq)
 - AMBITO DI DI SALVAGUARDIA DEL SEDIME AEROPORTUALE

- EDIFICI / MANUFATTI - PROGETTO**
1. TERMINAL PASSEGGERI
 - 1.11 - AMPLIAM. TERMINAL - LOTTO 1B E PIER OPZIONALE (REF. PRELIMINARE)
 - 1.12 - AMPLIAM. TERMINAL - LOTTO 2 E RICONFIGURAZIONE INTERNA (REF. PRELIMINARE)
 - 1.13a - AMPLIAM. TERMINAL - LOTTO 4a (REF. PRELIMINARE)
 - 1.13b - AMPLIAM. TERMINAL - LOTTO 4b (REF. PRELIMINARE)
 - 1.14 - AMPLIAM. TERMINAL - LOTTO 3B (COPERTURA) (REF. PERIMETRALE)
 - 1.15 - AMPLIAM. TERMINAL - PIER (REF. PERIMETRALE)
 - 1.16a - TERMINAL AVIAZIONE GENERALE E UFFICI ENTI DI STATO DI SUPPORTO - STRUTTURE TEMPORANEE (O PROVVISORIE)
 - 1.16 - TERMINAL AVIAZIONE GENERALE
 - 1.16 - AMPLIAMENTO CONTROLLO PASSAPORTI IN ARRIVO
 2. EDIFICI VARI
 - 2.01 - HANGAR MANUTENZIONE MULTILINER - RIQUALIFICA
 - 2.02 - OFFICINE E SPAZI TECNICI NORD - RIQUALIFICA
 - 2.07 - SERVIZI AEROPORTUALI E DI SUPPORTO - EDIFICIO 1
 - 2.08 - SERVIZI AEROPORTUALI E DI SUPPORTO - EDIFICIO 2
 - 2.09 - SERVIZI AEROPORTUALI E DI SUPPORTO - EDIFICIO 3
 - 2.10 - EDIFICIO DESTINATO A SERVIZI AEROPORTUALI SUD O ALLA NUOVA CASERMA VVF
 - 2.11 - HOTEL E CENTRO CONGRESSI
 - 2.15 - EDIFICIO DESTINATO A SERVIZI AEROPORTUALI NORD O ALLA NUOVA CASERMA VVF
 - 2.17 - RICOLLOCAMENTO TENOSTRUTTURA - RICOVERO MEZZI DI RAMPA
 - 2.18 - RIQUALIFICA EDIFICIO EX-INCENTORE
 3. INFRASTRUTTURE DI VOLO
 - 3.01 - ADEGUAMENTO STRIP
 - 3.02 - AMPLIAMENTO PIAZZALE FASE 1
 - 3.03 - AMPLIAMENTO PIAZZALE FASE 2
 - 3.04 - COMPLETAMENTO PIAZZALE SUD-OVEST E PIAZZOLA DE IONIG
 - 3.05 - COMPLETAMENTO PIAZZALE SUD-EST E PIAZZOLA DE IONIG
 - 3.06 - DEICING NORD EST
 - 3.07 - TAXIWAY PER DEICING NORD EST
 - 3.09 - COMPLETAMENTO VIA DI RULLAGGIO W (RINOMINATA B) E NUOVO RACCORDO BA E BB
 - 3.11 - RACCORDO PISTA 10 - AD-AC
 - 3.12 - RACCORDO PISTA 28 - AG
 - 3.13 - RACCORDO PERIMETRALI (LOTTO 1-2-3)
 - 3.14 - AREA SOSTA MEZZI HANDLING (PIAZZALE VVF IN FASE 2)
 - 3.15 - NUOVO IS PISTA 10 (LOCALIZZAZIONE - GP)
 - 3.16 - RICOLLOCAMENTO VORISME
 - 3.17 - AMBITO DI SALVAGUARDIA D-VOR E CINTURA VERDE PGT BGT
 - 3.18 - ADEGUAMENTO RESA PISTA 10
 - 3.19 - ADEGUAMENTO RESA PISTA 28
 - 3.20 - ADEGUAMENTO SENTIERO LIMINOSO
 - 3.21 - AREA SOSTA MEZZI HANDLING
 - 3.22 - PIAZZOLA ESERCITAZIONI VVF
 - 3.23 - RACCORDO MIL
 - 3.27 - BAI A DI CARICO
 - 3.28 - PIAZZALE SOSTA MEZZI PESANTI
 4. AREA MERCÌ E SERVIZI AEROPORTUALI NORD
 - 4.01 - STRUTTURA MERCÌ E SERVIZI AEROPORTUALI - EDIFICIO 1 LOTTO 1
 - 4.02 - STRUTTURA MERCÌ E SERVIZI AEROPORTUALI - EDIFICIO 1 LOTTO 2
 - 4.03 - STRUTTURA MERCÌ E SERVIZI AEROPORTUALI - EDIFICIO 2 LOTTO 2
 - 4.04 - NUOVO VARCO DOGANALE IN AREA NORD
 - 4.05 - HANGAR - NUOVO EDIFICIO IN AREA NORD
 - 4.06 - UFFICI ENTI DI STATO E GESTORE - NUOVO EDIFICIO
 - 4.07 - UFFICI ENTI DI STATO E GESTORE - NUOVO EDIFICIO
 - 4.08 - URBANIZZAZIONE AREA MERCÌ E SERVIZI AEROPORTUALI - LOTTO 1
 - 4.08a - URBANIZZAZIONE AREA MERCÌ E SERVIZI AEROPORTUALI - LOTTO 2
 5. PARCHEGGI E VIABILITA'
 - 5.01 - REALIZZAZIONE P5
 - 5.02 - ROTATORIA ANAS (SVINCOLO GRASSOBBIO SS671)
 - 5.03 - VIABILITA' ACCESSO NORD EST (PER P5 E DEPOSITO CARBURANTI)
 - 5.05 - P1 - AMPLIAMENTO SOSTA BREVE
 - 5.06 - P4 - ADDETTI - LOTTO 1
 - 5.07 - P4 - ADDETTI - LOTTO 2
 - 5.08 - TERMINAL BUS PARTENZE - RIQUALIFICA
 - 5.09 - VIABILITA' SUD - SISTEMAZIONE ESISTENTE
 - 5.10 - ROTATORIA EST IN GRASSOBBIO
 - 5.11 - VIABILITA' ACCESSO SUD EST - RIQUALIFICA TRACCE ESISTENTI
 - 5.12 - P3 - PASSAGGIO A DEMANIO
 - 5.13 - ROTATORIA INGRESSO OVEST IN PROSSIMITA' P3
 - 5.14 - ROTATORIA SU VIABILITA' PRINCIPALE DI ACCESSO OVEST - SVINCOLO SU SS591 BIS
 - 5.15 - VIABILITA' ACCESSO NORD AREA MERCÌ SERVIZI AEROPORTUALI NORD E AG
 - 5.16 - ROTATORIA - NUOVO ACCESSO AREA MERCÌ SERVIZI AEROPORTUALI NORD E AG DA ORIO AL SERIO
 - 5.17 - RIPRISTINO POSTI PARCHEGGIO AUTO PASSEGGERI P2 (NUOVO FAST PARK)
 - 5.18 - AREA SOSTA E VIABILITA' ADDETTI AREA MERCÌ E SERVIZI AEROPORTUALI E AG
 - 5.19 - SPAZI AUTONOLEGGI C/O FAST PARK (P2)
 6. RETI E IMPIANTI
 - 6.01 - DEPOSITO CARBURANTI NORD
 - 6.02 - NUOVA CENTRALE DI TRIGENERAZIONE
 - 6.05 - IMPIANTO FOTOVOLTAICO
 - *"Intervento verde" finalizzato in fase 1 e concluso in fase 2
 - 6.07 - NUOVA CABINA DISTRIBUZIONE ENERGIA ELETTRICA
 - 6.08 - ADEGUAMENTO RETI MECCANICHE
 - 6.08a - ADEGUAMENTO RETI MECCANICHE (PIPELINE)
 - 6.11 - AMPLIAMENTO CENTRO RACCOLTA RIFIUTI
 10. INTERVENTI DI MITIGAZIONE AMBIENTALE
 - 10.02 - COMPENSAZIONI MITIGAZIONI FASE 1
 - 10.04 - COMPENSAZIONI MITIGAZIONI FASE 2
 - 10.05 - COMPENSAZIONI MITIGAZIONI FASE 3
 - 10.07 - AMBITO DI SALVAGUARDIA DEL SEDIME AEROPORTUALE
 - 10.08 - AREA STOCCAGGIO TERRE
 - 10.09 - NUOVO PERCORSO CICLOPEDONALE
 11. INFRASTRUTTURE PROGRAMMATE (RETI TEN-T)
 - 11.01 - STAZIONE FERROVIARIA INTERRATA
 - 11.02 - SISTEMA DI TAPIS ROLANT STAZIONE FS - TERMINAL

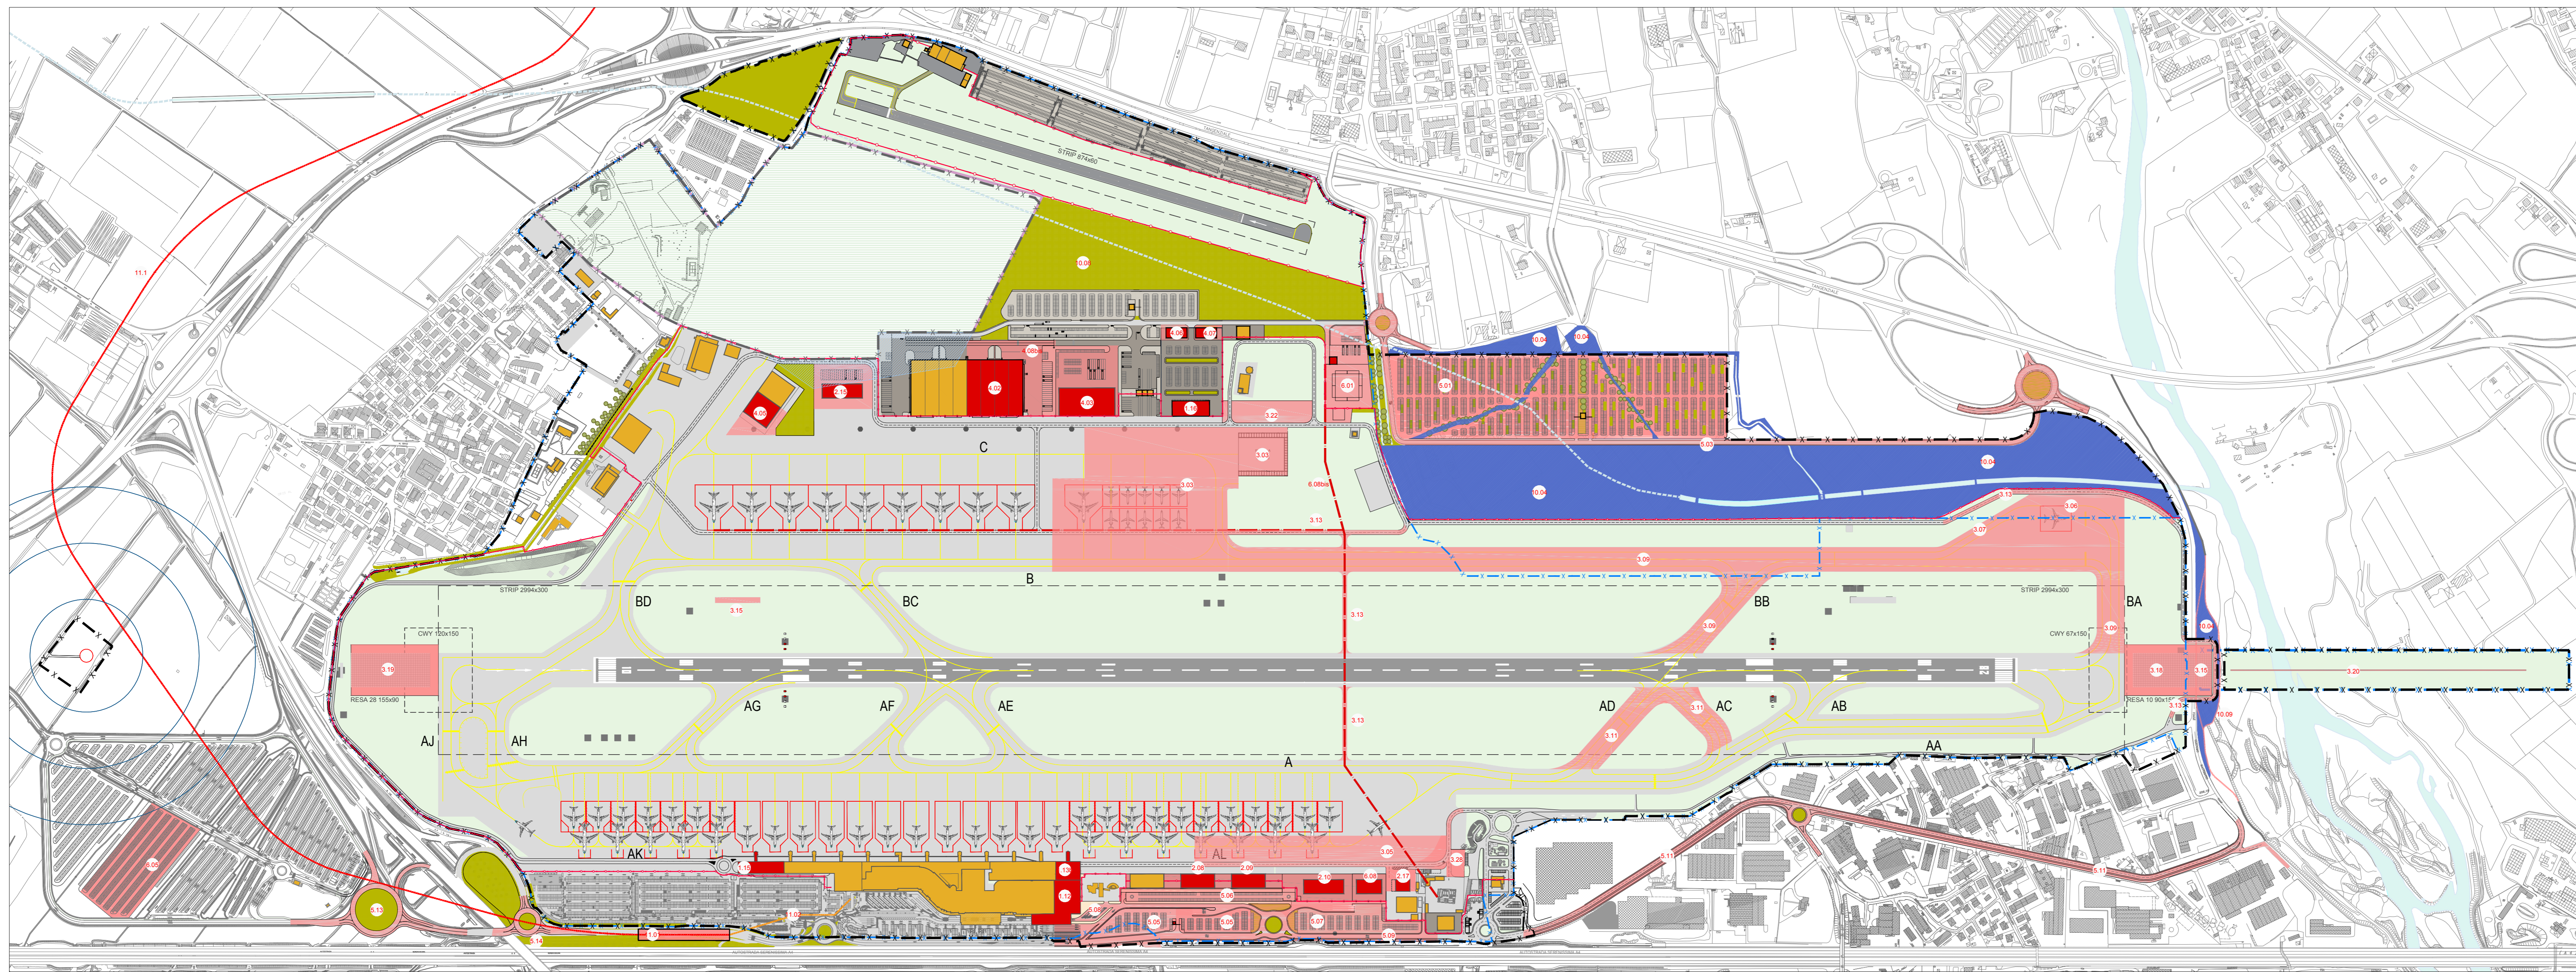

02 Stato di Progetto - Fase 2021 - 2025
1:5.000

MINISTERO DELLE INFRASTRUTTURE E DEI TRASPORTI
ENAC ENTE NAZIONALE PER L'AVIAZIONE CIVILE

Progetto: PIANO DI SVILUPPO AEROPORTUALE IL CARAVAGGIO INTERNATIONAL AIRPORT BERGAMO - ORIO AL SERIO

Comittente: **Orio al Serio Airport Authority**

Indirizzo: Via Orio al Serio 4951 24050 Grassano BG Italia
Tel: +39 035 285881
Fax: +39 035 285858
Web: www.orioaeroporto.it

Direttore Generale e Accountable Manager: Enrico Bellaguardi
Responsabile del procedimento e PM progettazione: Vincenzo Della

Progettisti:
ONEWORKS Via Salaria, 111 - 00137 Roma, Italia
Via dell'Industria 24 - 20175 Venezia, Italia
Via Salaria, 111 - 00137 Roma, Italia
Via Salaria, 111 - 00137 Roma, Italia
Via Salaria, 111 - 00137 Roma, Italia

Oggetto: PIANO DI SVILUPPO AEROPORTUALE
Titolo: CONFIGURAZIONE AL 2020 E 2025

Scala: 1:5000

Rev	Data	Fra	Oggetto	Elaborato n.
01	2016/12/16	PS2 A.dwg	Configurazione 2020 - 2025	
02	2018/06/14	PS2 A.dwg	Configurazione 2020 - 2025	
03	2018/06/14	PS2 A.dwg	Configurazione 2020 - 2025	
04	2018/12/10	PS2 A.dwg	Configurazione 2020 - 2025	

Cod. Prog. Redatto Verificato Approvato
1484M4S Ing. S. D'Urso Arch. F. Santor Arch. G. De Carli

P02a