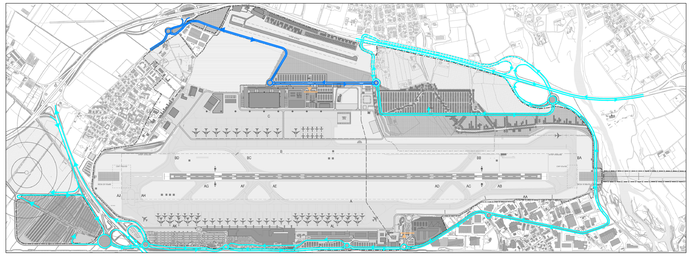

01 Stato di progetto - Percorsi autoveicolari
1:10.000

AUTOVEICOLI | SECONDO INGRESSO DA OVEST AL P5 | AUTOVEICOLI ADDETTI | VARCO DOGANALE

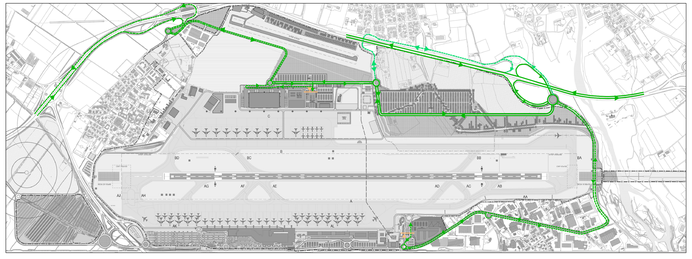

02 Stato di progetto - Percorsi aree merci e servizi aeroportuali
1:10.000

PERCORSO MERCI E SERVIZI | INGRESSO SECONDARIO AREA CARGO | INGRESSO AREA CARGO 1°/2° FASE | VARCO DOGANALE

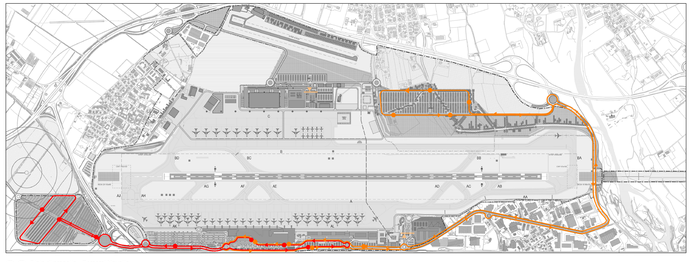

03 Stato di progetto - Percorsi Navetta
1:10.000

PERCORSO NAVETTA 1 | PERCORSO NAVETTA 2 | FERMATA | VARCO DOGANALE

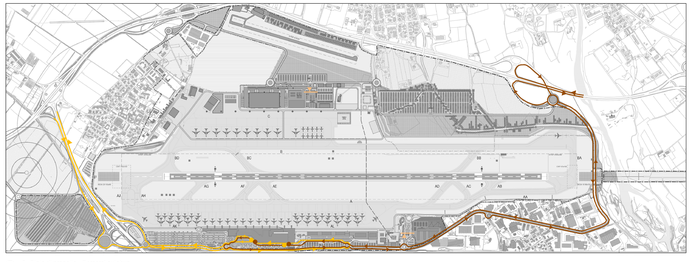

04 Stato di progetto - Percorsi autobus
1:10.000

PERCORSO AUTOBUS OVEST | PERCORSO AUTOBUS EST | FERMATA | VARCO DOGANALE

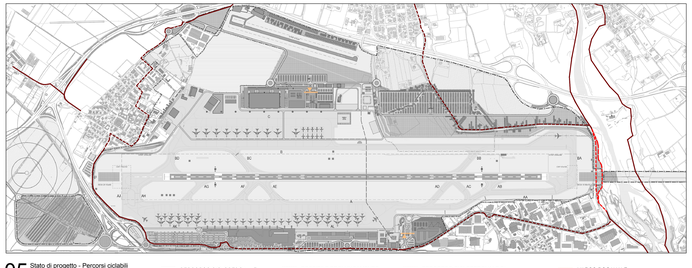

05 Stato di progetto - Percorsi ciclabili
1:10.000

PERCORSO CICLOPEDONALE ESISTENTE | POSSIBILE PROLUNGAMENTO PERCORSO CICLOPEDONALE | PERCORSO CICLOPEDONALE DI PROGETTO | VARCO DOGANALE

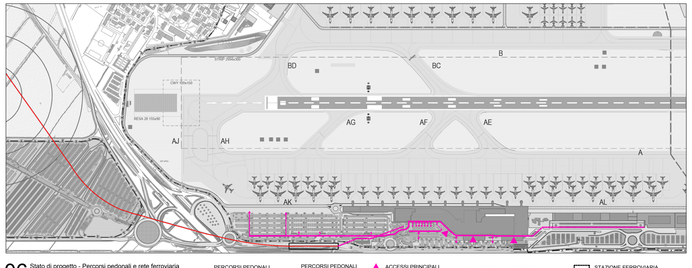

06 Stato di progetto - Percorsi pedonali e rete ferroviaria
1:5.000

PERCORSI PEDONALI ESISTENTI | PERCORSI PEDONALI DI PROGETTO | ACCESSI PRINCIPALI AL TERMINAL | FERROVIA PROGETTO TEN-T | STAZIONE FERROVIARIA INTERRATA RPOGETTO TEN-T

MINISTERO DELLE INFRASTRUTTURE E DEI TRASPORTI

ENAC ENTE NAZIONALE PER L'AVIAZIONE CIVILE

Progetto:
PIANO DI SVILUPPO AEROPORTUALE
IL CARAVAGGIO INTERNATIONAL AIRPORT
BERGAMO - ORIO AL SERIO

Committente:

Orio al Serio SACBO S.p.A.
Indirizzo: Via Orio al Serio 49/51
24050 Grassobbio BG - Italia
Tel.: +39 035 326581
Fax: +39 035 326588
Web: www.orioaeroporto.it

Direttore Generale e Accountable Manager: Emilio Bellingardi
Responsabile del procedimento e Pm progettazione: Vincenzo Bella

Progettisti:

ONE WORKS
ONE WORKS ENGINEERING
Via Venezia, 11 - 20121 Milano, Italia
Via dell'Edificio 24 - 20139 Venezia, Italia
+39 02 49 (4 numeri)
Jesolo, Venezia, Dubai, UAE
info@oneworks.eng - info@iri-iri.it
Jesolo - Venezia/Legnago
Cassola (VI)/Y - 36022 Venezia, Italia

Progettista: Arch. Guido De Carli
Project manager: Arch Francesco Sartor
Gruppo di lavoro:
Arch. Francesco Sartor, Ing. Massimo Zanon, Arch. Marco Gianello, Arch. Michele Pugliese, Arch. Giovanni Ferro, Arch. Giovanni Ferro, Arch. Luca Pasqualin, Arch. Giulia Ferro, Arch. Luca Pasqualin, Arch. Giulia Ferro, Ing. Giorgio Ferro, Ing. Luca Dell'Orsola

Ing. Tommaso Natale, Ing. Enrico Barbaro, Ing. Luca Dell'Orsola

Oggetto:
PIANO DI SVILUPPO AEROPORTUALE

Titolo:
SISTEMA DELL'ACCESSIBILITA' - STATO DI PROGETTO E INFRASTRUTTURE PROGRAMMATE

Scala:
VARIE

Rev	Data	File	Oggetto	Elaborato n.
03	28/10/16	05_P04.dwg	Accessibilità SDP	P04
02	28/08/16	05_P04.dwg	Accessibilità SDP	
02	28/08/16	05_P04.dwg	Accessibilità SDP	
03	24/10/16	05_P04.dwg	Accessibilità SDP	

Coll. Prog.	Registro	Verificato	Approvato
1444AAA	Jhg 8 D'Urso	Arch. F Sartor	Arch. G. De Carli

IL PRESENTE DOCUMENTO NON POTRA' ESSERE COPIATO, RIPRODOTTO O ALTRIMENTI PUBBLICATO, IN TUTTO O IN PARTE, SENZA IL CONSENSO SCRITTO DELLA COMMITTENTE. I DIRITTI SONO ALTRESI' TUTELATI AI SENSI DELLA VIGENTE LEGGE SUL DIRITTO D'AUTORE.