ELABORATO MA01 - ELABORATO GRAFICO

# COMUNE DI TERRACINA
(PROVINCIA DI LATINA)

Richiesta di Concessione/Autorizzazione ai soli fini idraulici, per la durata di anni 5 (cinque), con occupazione di specchio acqueo per ormeggio imbarcazioni

DITTA RICHIEDENTE:
**LIBERA ASSOCIAZIONE PESCASPORTIVI TERRACINESI DEL LUNGOLINEA**
Via delle Industrie, 15 - 04019 Terracina (LT)
C.F. e P.IVA: 91074840595

UBICAZIONE AREA:
Comune di Terracina: Fg. 115 e 206
Corso d'Acqua Demaniale: "**Lungolinea Pio VI**"

Ref:
**FASCICOLO PROVINCIA DI LATINA: EC/OS/2724/2017**
**Conferenza dei Servizi prot. 15566 del 05/04/2017 e successive**
**conclusa con esito favorevole in data 19/06/2018**

ELABORATO 01 - Elaborato Grafico
Planimetrie, sezioni e profilo longitudinale — Elaborato: MA01

TIMBRI E VISTI DI APPROVAZIONE

Scala Elaborati: 1:500 - 1:1000 - 1:1.000 | Data Progetto: 25/08/2017 | Revisione del: 10/09/2018

La ditta Richiedente
LIBERA ASSOCIAZIONE PESCASPORTIVI TERRACINESI DEL LUNGOLINEA

Il Progettista
Dott. Ing. Fabio Magliocchetti

Studio di Ingegneria: Via Tommaso Alfonsetti n.26/7 - 03100 Frosinone
Tel./Fax 0775.1719004 - P.E.C.: fabio.magliocchetti2@ingpec.eu

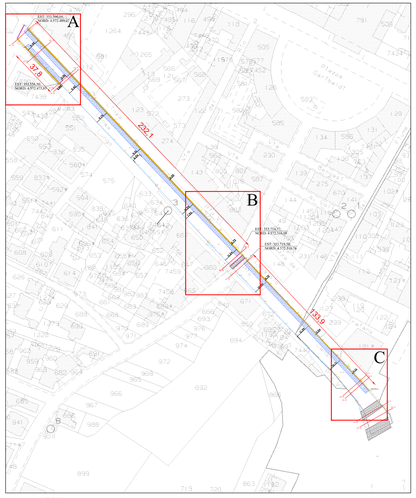


Area oggetto di richiesta
Scala 1:1.000

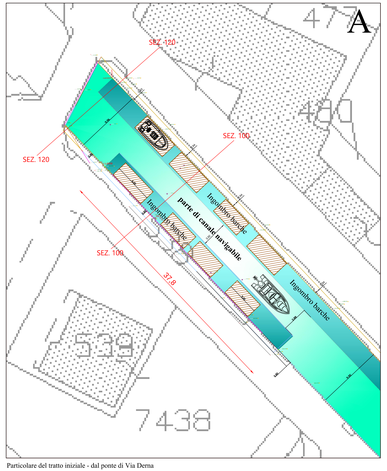


Particolare del tratto iniziale - dal ponte di Via Derna
Scala 1:200

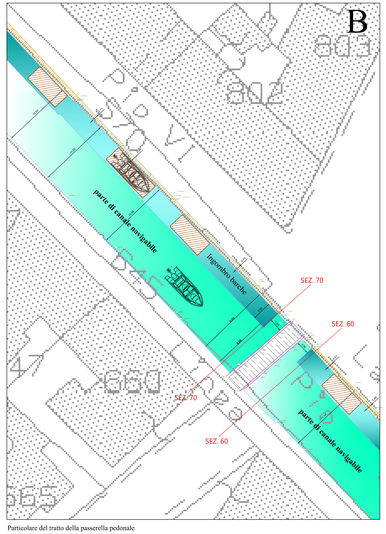


Particolare del tratto della passerella pedonale
Scala 1:200

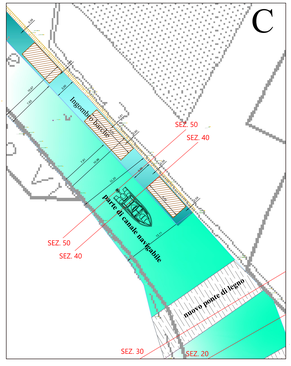


Particolare del tratto finale - nuovo ponte di legno

vista aerea con indicazione dei punti del rilievo GPS

fuori scala

## Dimensioni tratto richiesto in concessione

| |
|---|
| **ALVEO IN SPONDA Sinistra Fg. 115 mapp. 570** |
| **e Fg. 115 in corrispondenza dei mappali e strade** |
| 111, 112, 536, 113, 123, 274, Via del Rio, 143,802, Piazza del lavatoio |
| lunghezza: 232,1 m |
| larghezza: 3,0 m |
| **Superficie: 696,3 mq** |
| Coord. G.P.S. U.T.M. 33 Nord ED 50 |
| inizio: EST: 353.560,04; NORD: 4.572.489,07 |
| fine: EST: 353.714,77; NORD: 4.572.316,09 |
| **ALVEO IN SPONDA Sinistra Fg. 115** |
| in corrispondenza dei mappali e strade, Piazza del lavatoio, 148 |
| **e Fg. 206** in corrispondenza dei mappali e strade 127, 299, 181 |
| lunghezza: 133,9 m |
| larghezza: 3,0 m |
| **Superficie: 401,8 mq** |
| Coord. G.P.S. U.T.M. 33 Nord ED 50 |
| inizio: EST: 353.719,58; NORD: 4.572.310,76 |
| fine: EST: 353.808,31; NORD: 4.572.210,42 |
| **ALVEO IN SPONDA Destra Fg. 115 mapp. 538** |
| **e Fg.115 in corrispondenza dei mappali e strade** |
| Viale della Vittoria, 539, 7438 |
| lunghezza: 37,8 m |
| larghezza: 3,0 m |
| **Superficie: 113,4 mq** |
| Coord. G.P.S. U.T.M. 33 Nord ED 50 |
| inizio: EST: 353.558,50; NORD: 4.572.475,85 |
| fine: EST: 353.583,70; NORD: 4.572.447,69 |

**NON SARANNO REALIZZATE OPERE**

Sez. TIPO 1:100 ante operam

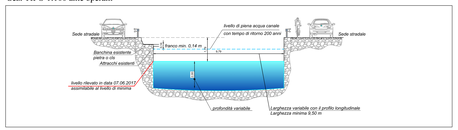


Sez. TIPO 1:100 ante operam

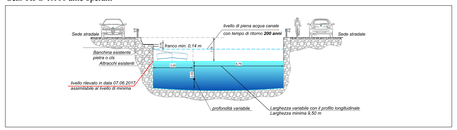


SEZIONE LONGITUDINALE ante operam (coincidente con il post operam) - **NON SARANNO REALIZZATE OPERE**
Geom: Canale di Navigazione Flow: Portate di Piena - BAD FON 200
Terracina Corso d'acqua demaniale "Lungolinea Pio VI"

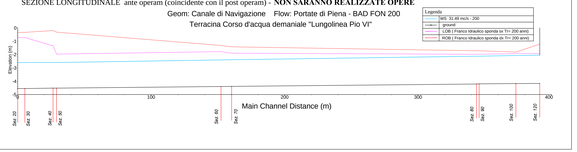


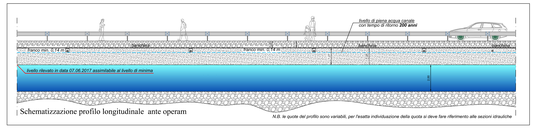


Schematizzazione profilo longitudinale ante operam

*N.B. le quote del profilo sono variabili, per l'esatta individuazione della quota si deve fare riferimento alle sezioni strauliche*

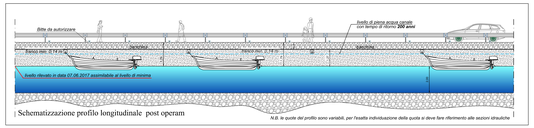


Schematizzazione profilo longitudinale post operam

*N.B. le quote del profilo sono variabili, per l'esatta individuazione della quota si deve fare riferimento alle sezioni strauliche*