

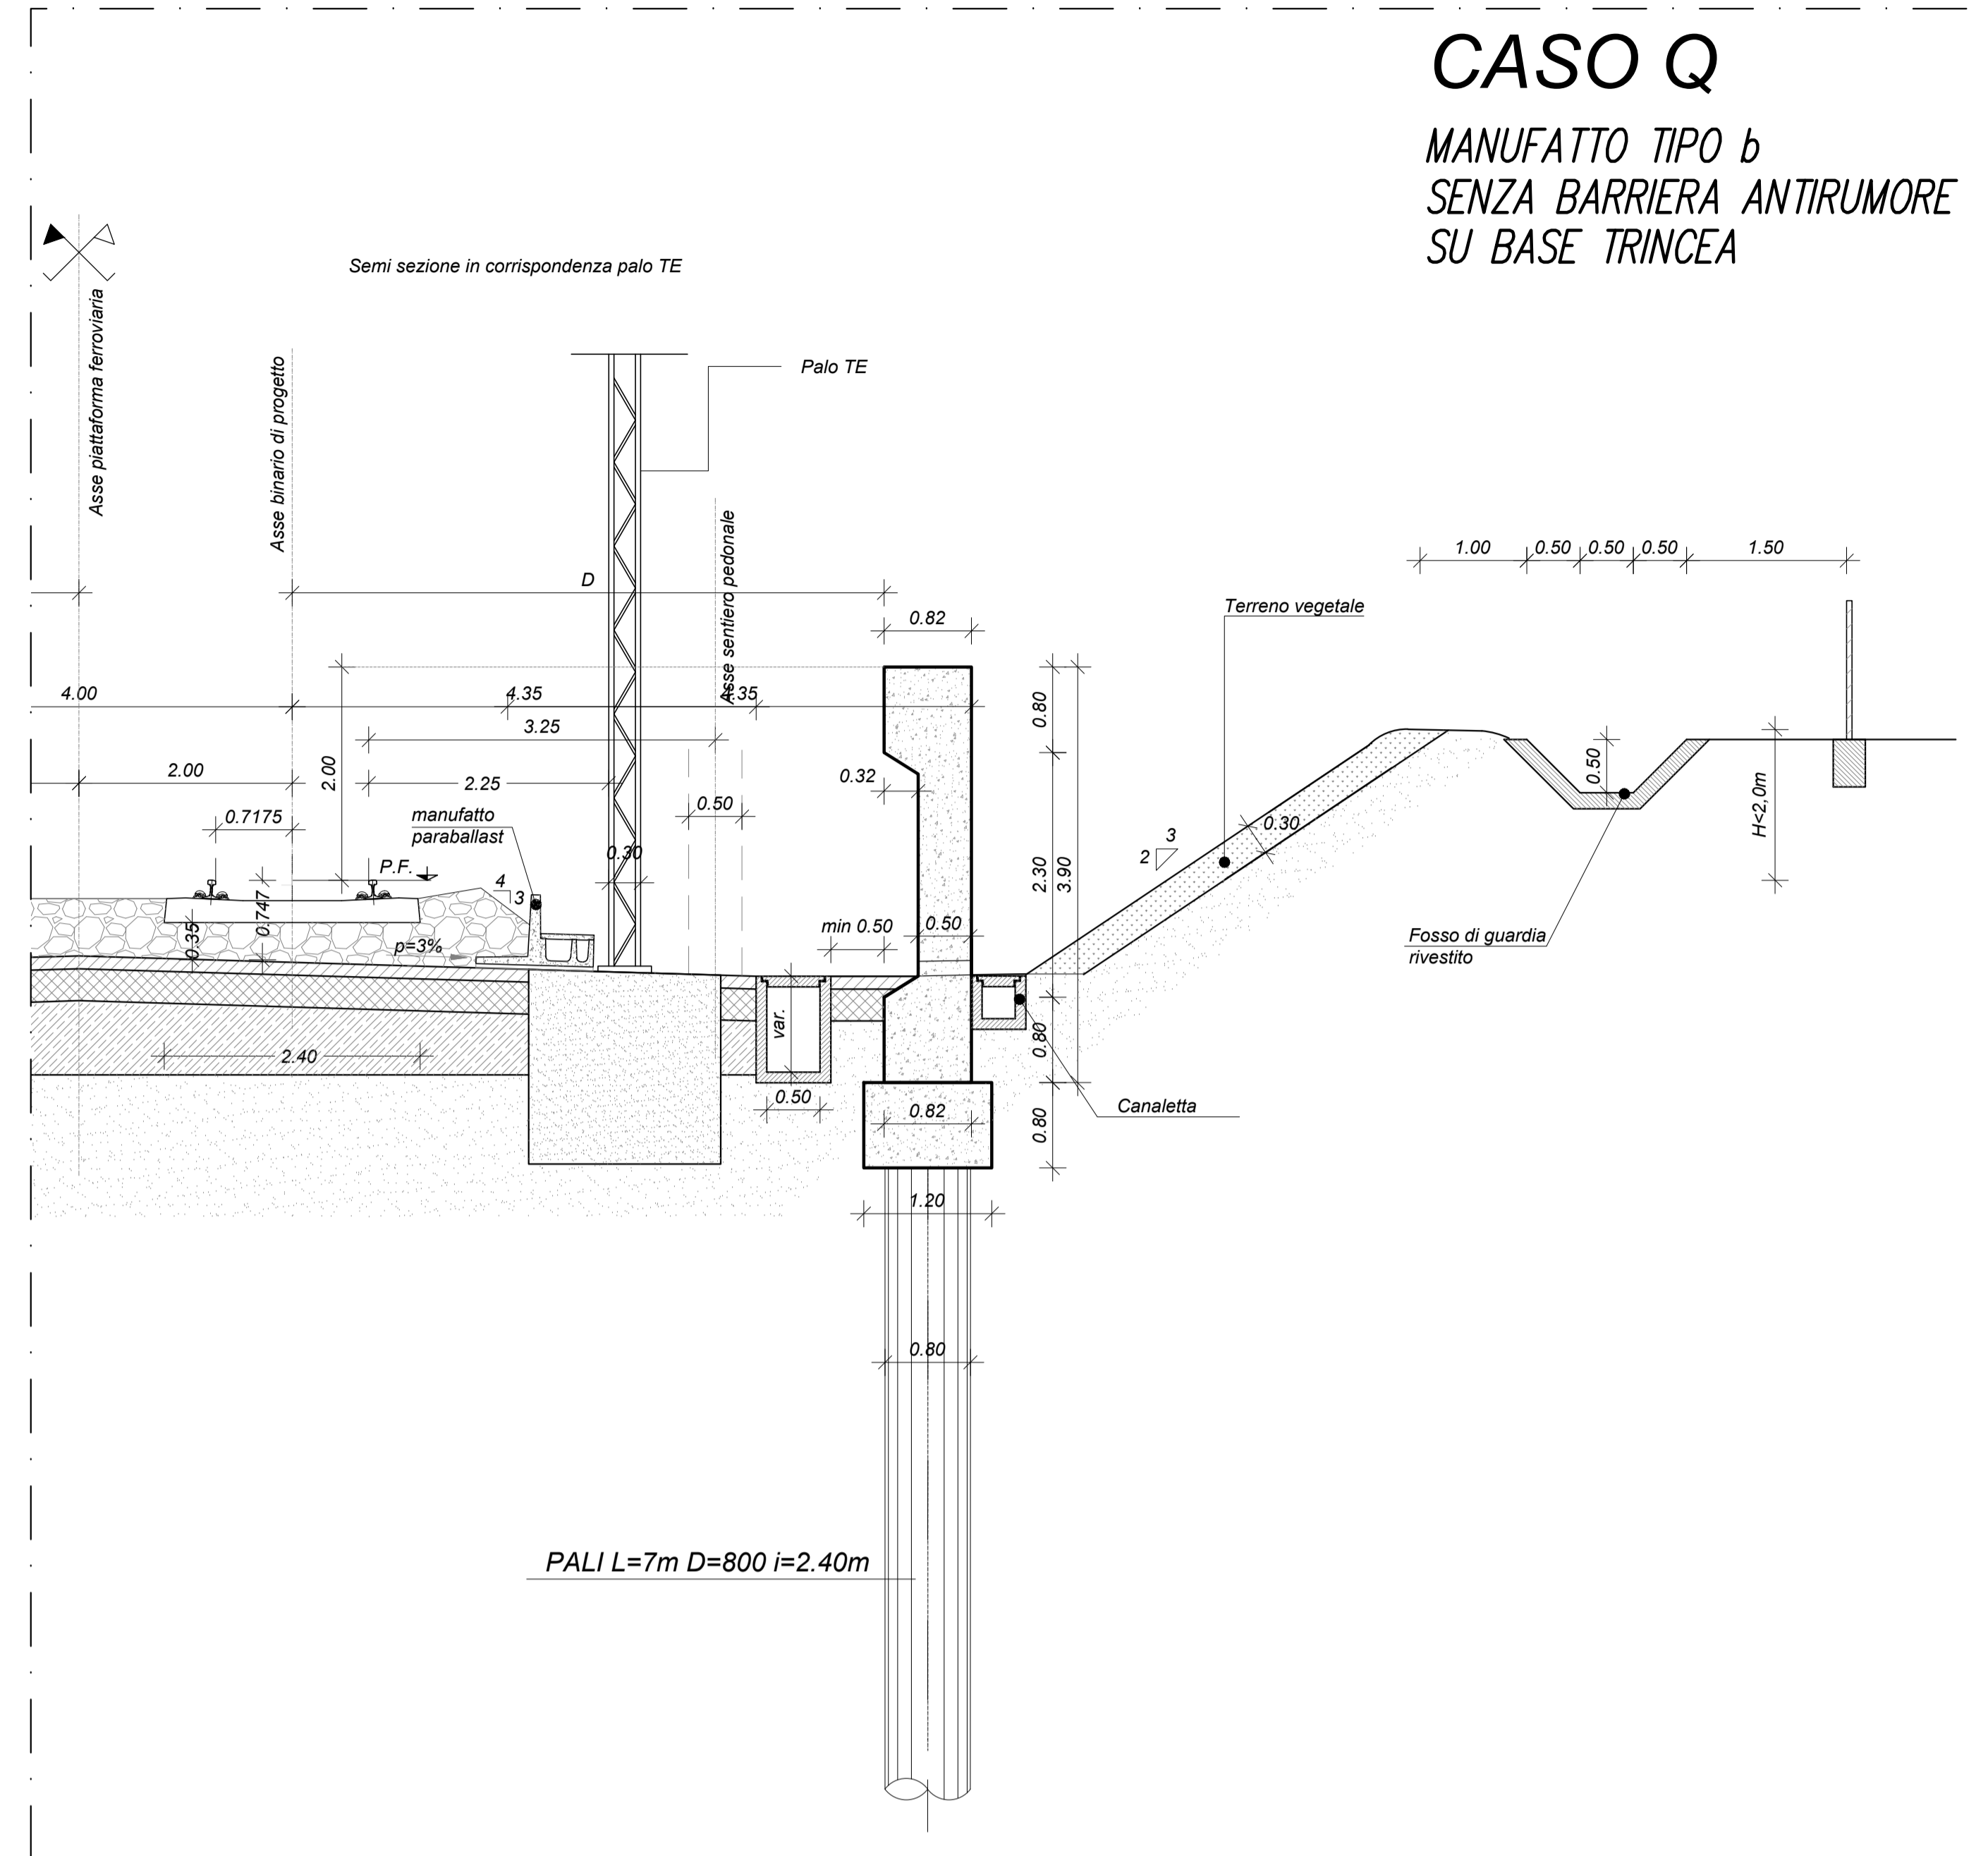


MANUFATTO TIPO b paramento interno ad una distanza dall'asse del binario $D > 5m$

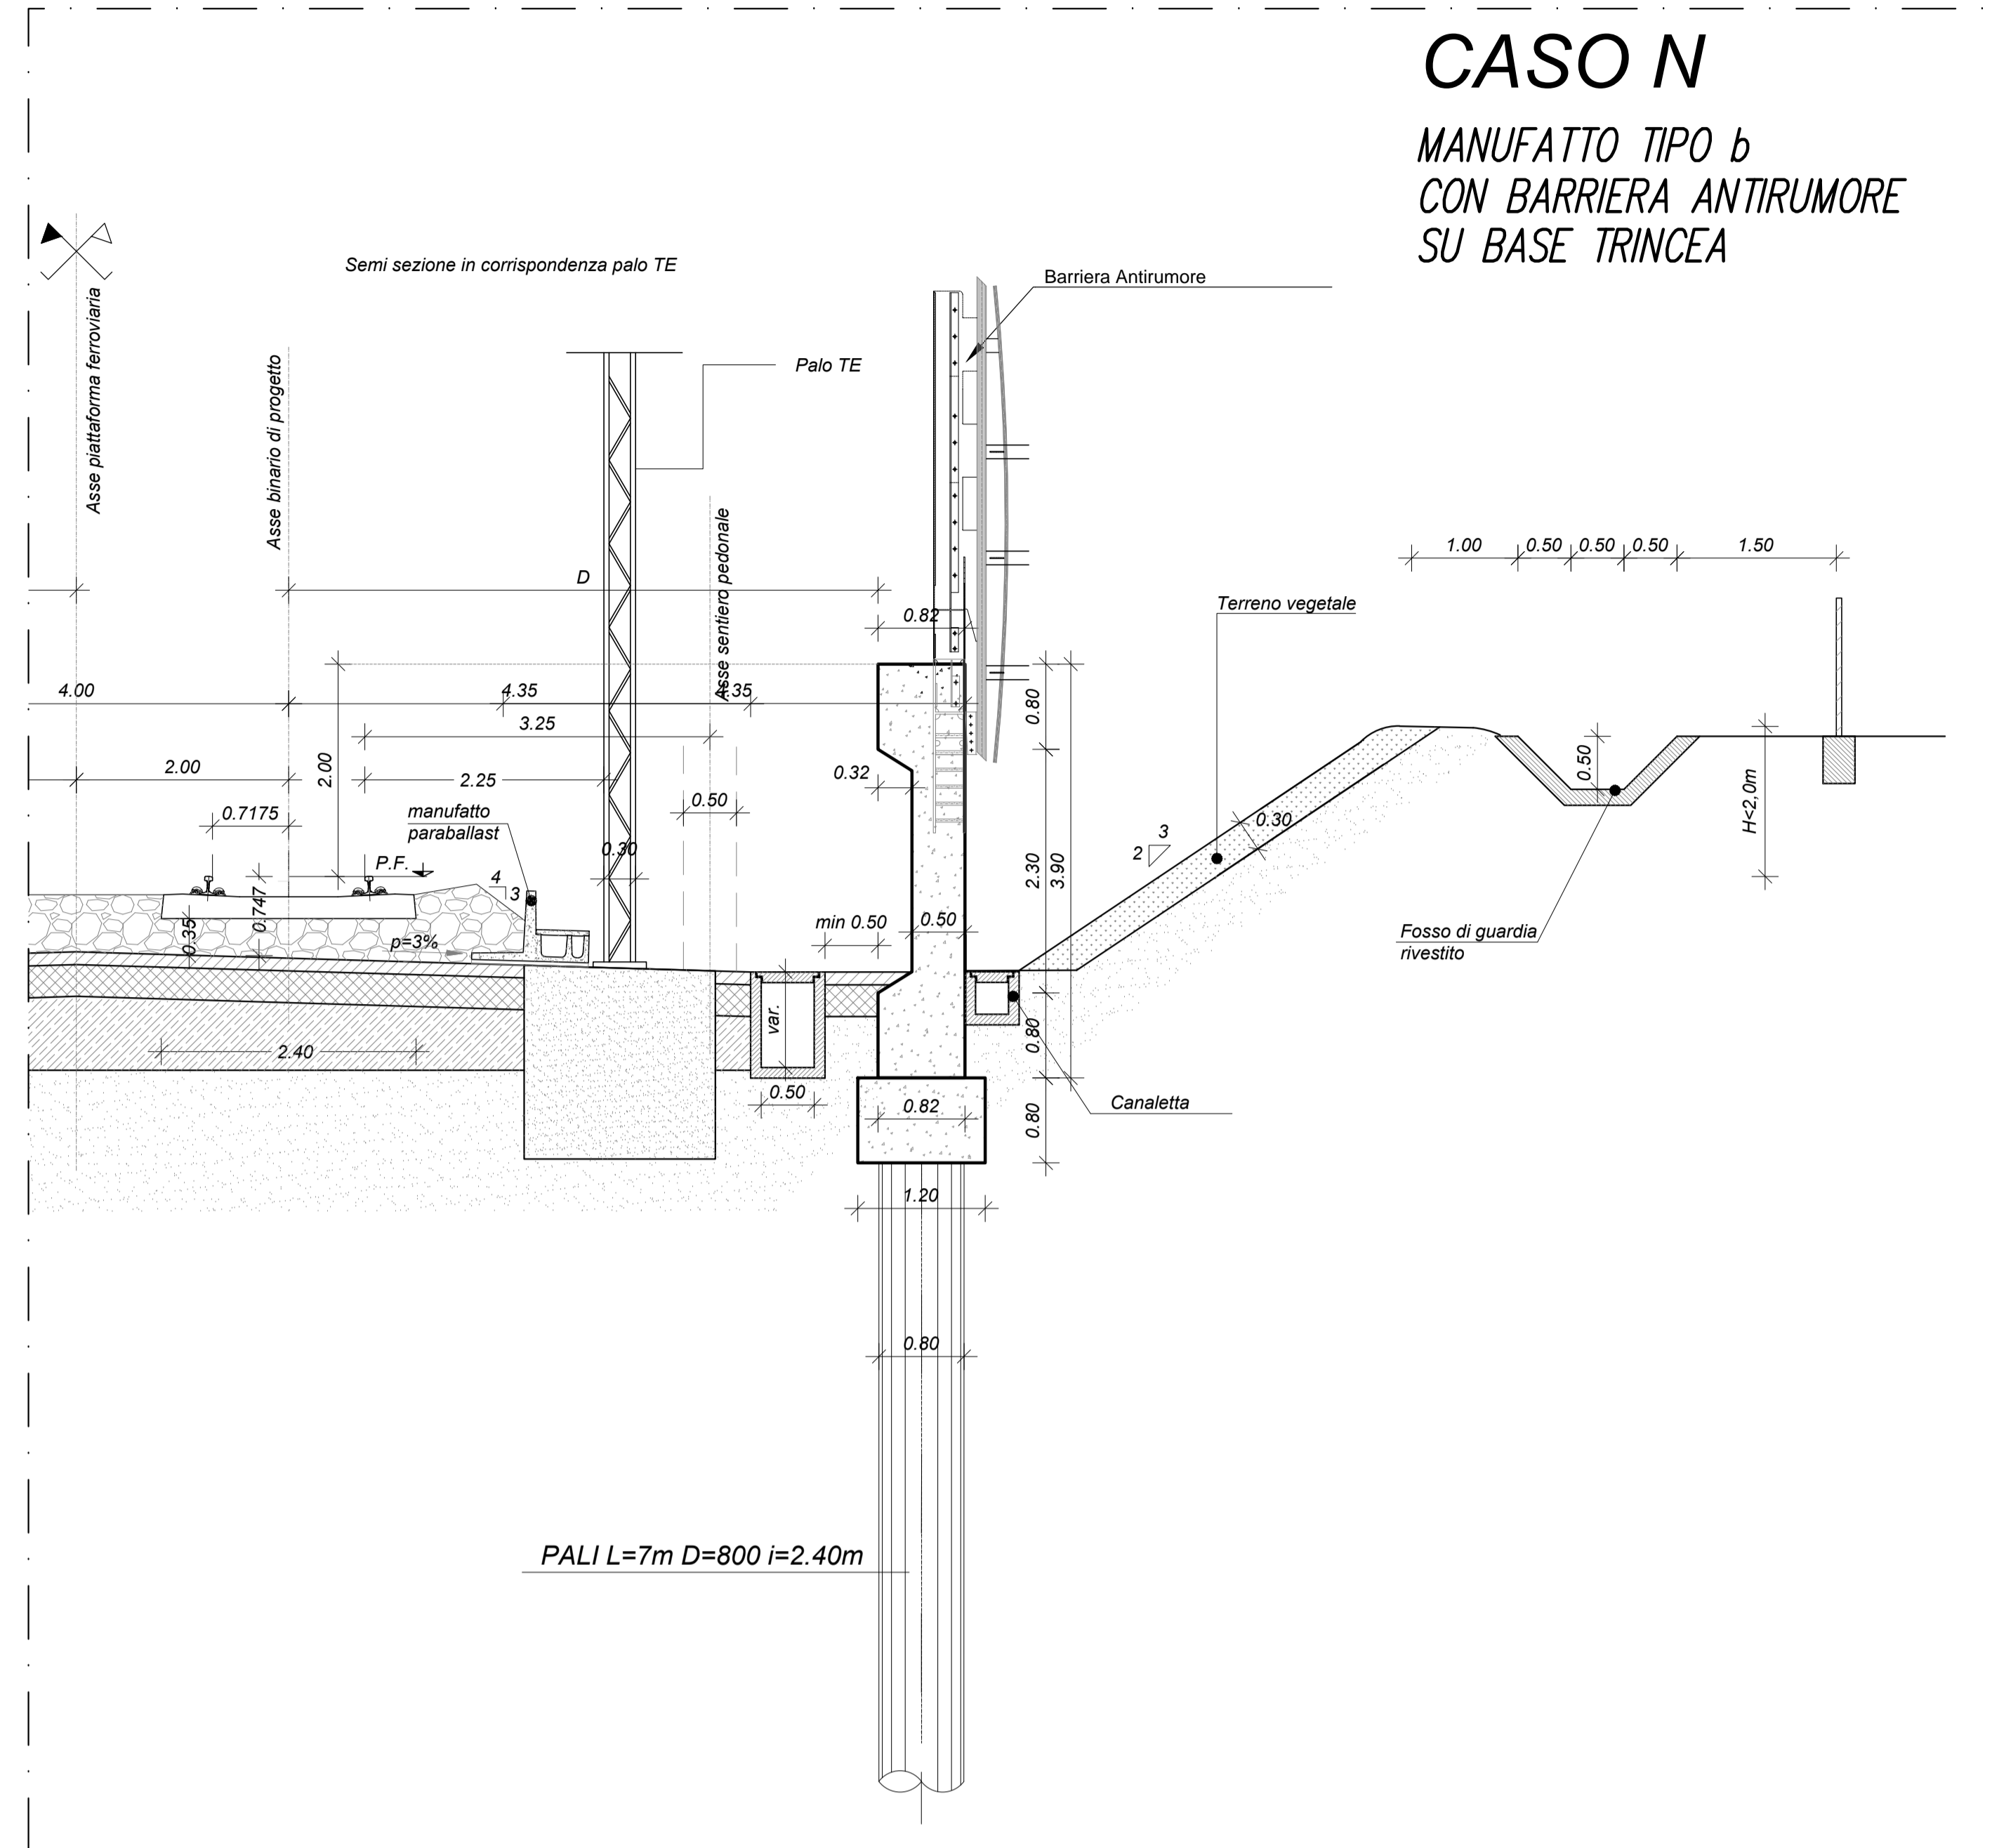

NOTE

PER LE CARATTERISTICHE DEI MATERIALI DA RILEVATO E TRINCEA SI RIMANDA A QUANTO GIÀ SPECIFICATO NEI SEGUENTI ELABORATI:
 IF0H_08_D11_WB_IF0001_001A
 IF0H_08_D11_WB_IF0001_002A

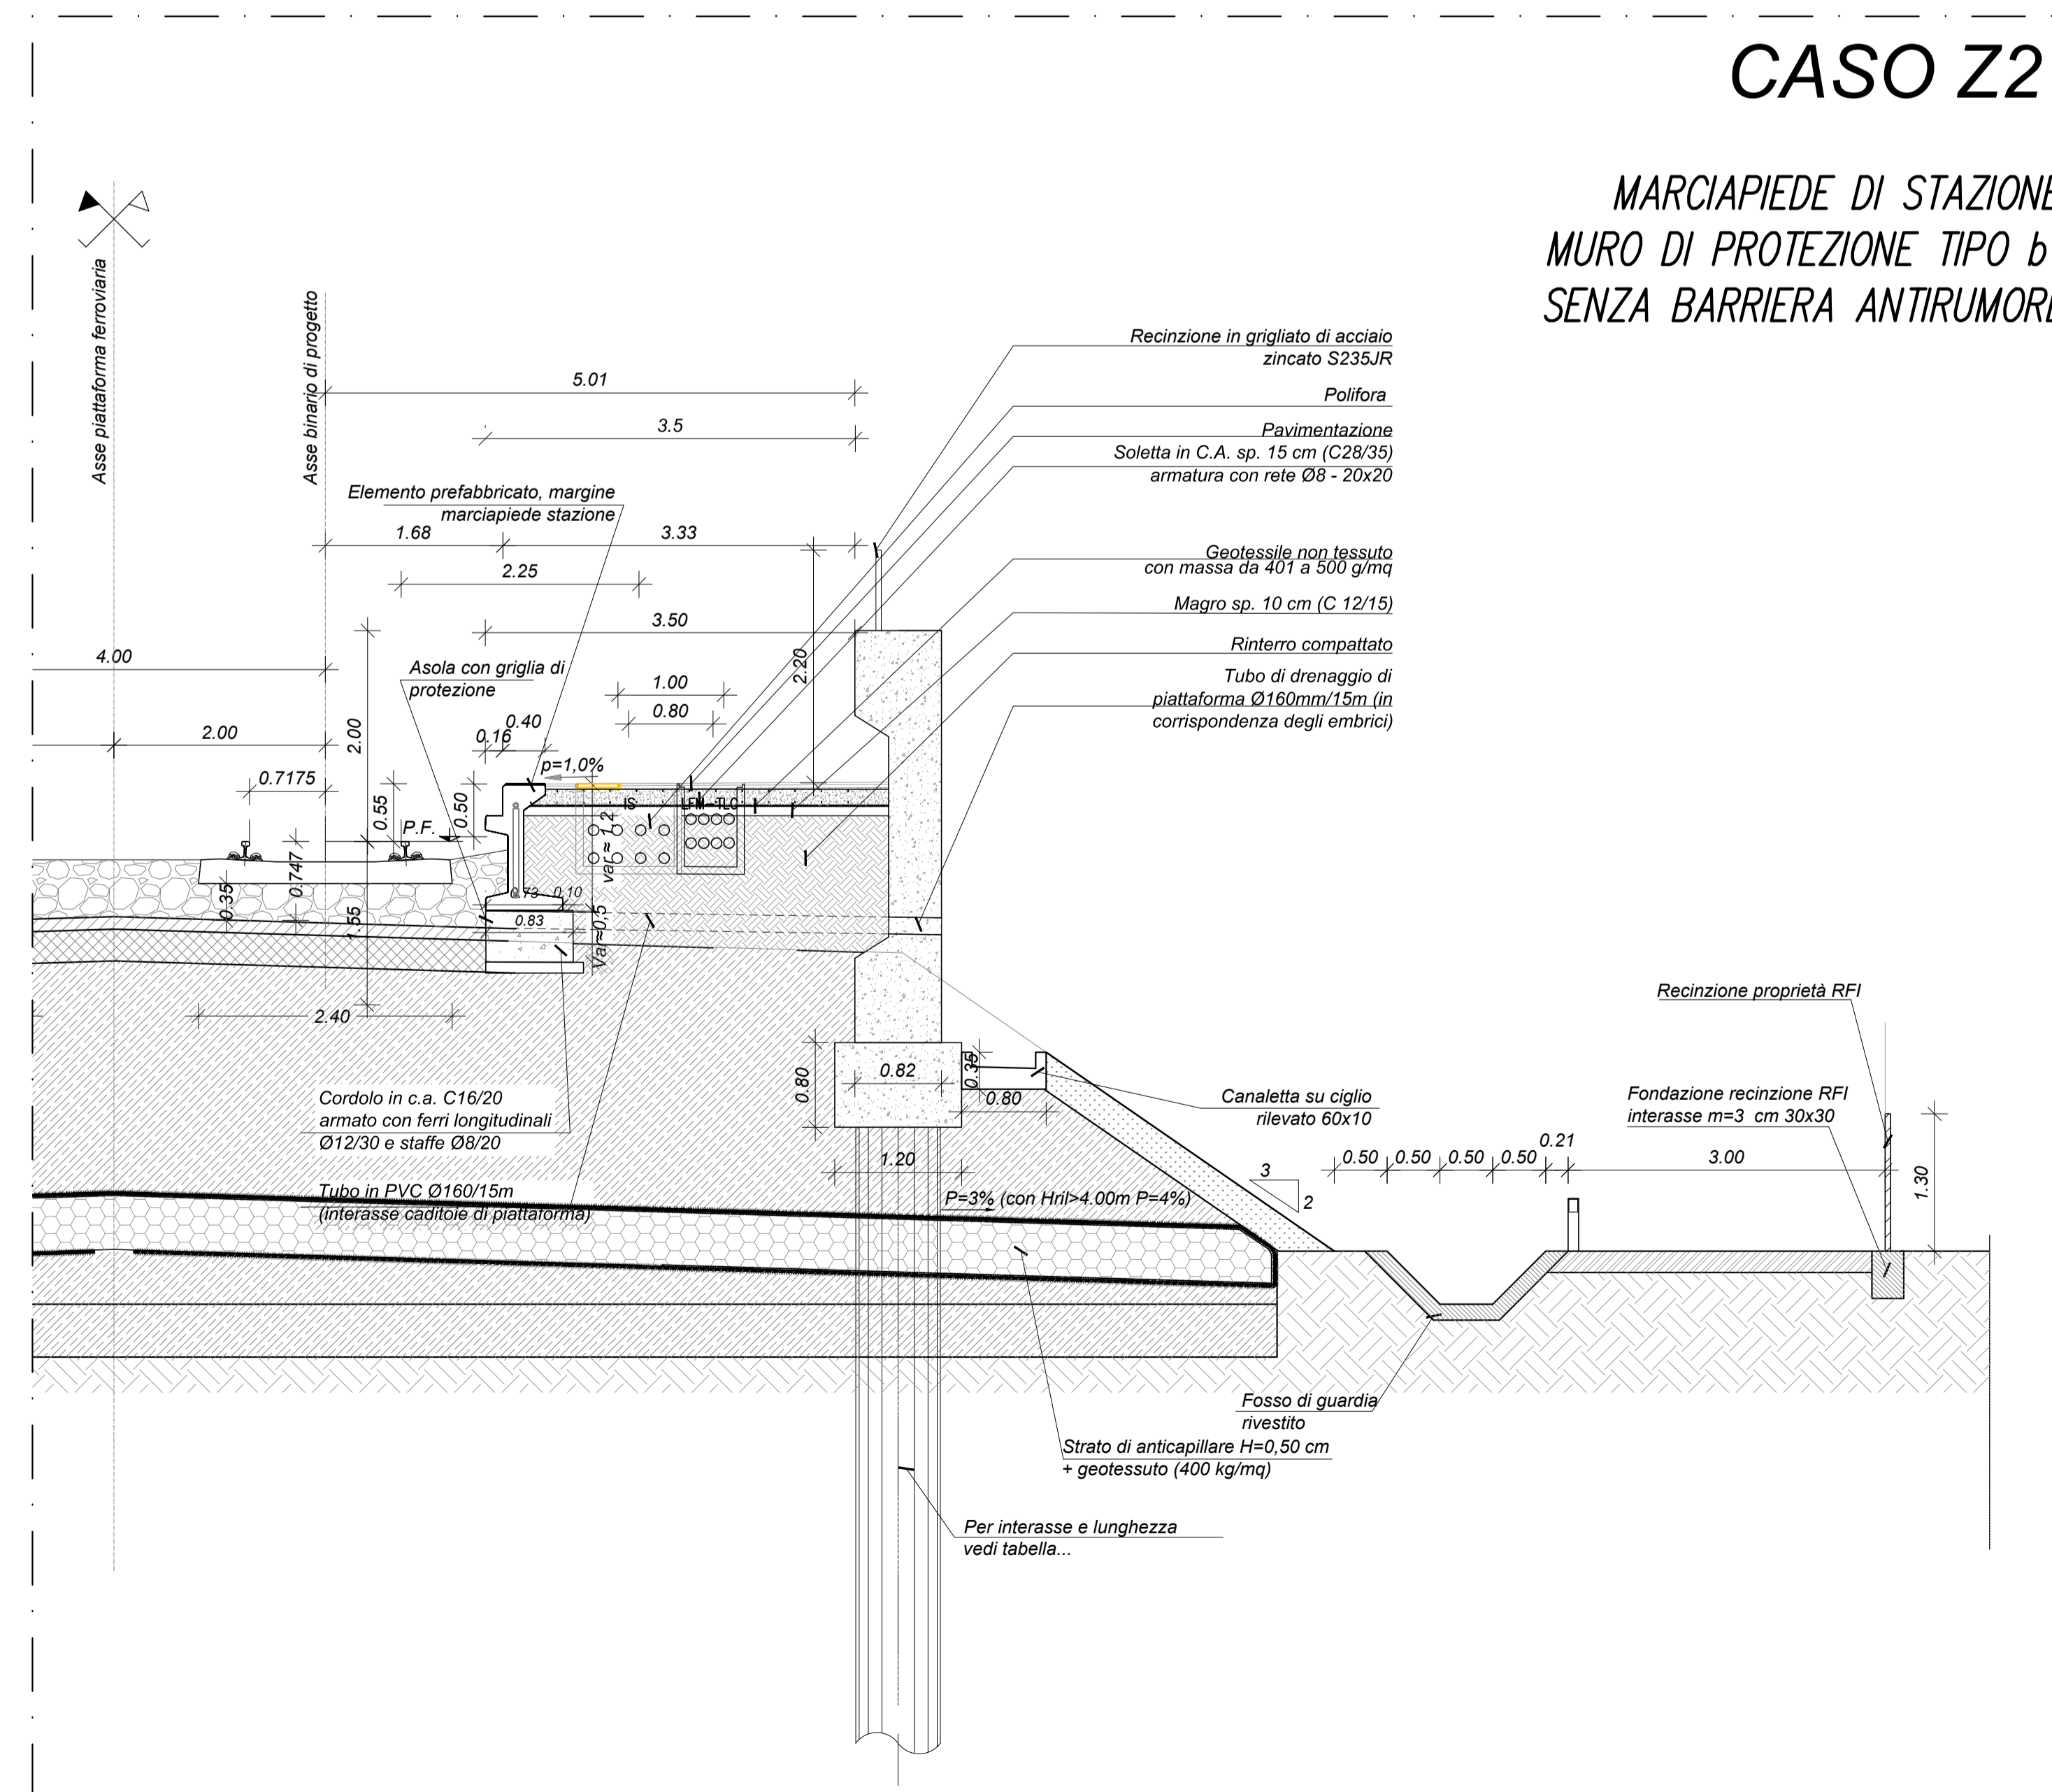

COMMITTENTE: **RFI** RETE FERROVIARIA ITALIANA GRUPPO FERROVIE DELLO STATO ITALIANE

PROGETTAZIONE: **ITALFERR** GRUPPO FERROVIE DELLO STATO ITALIANE

DIREZIONE TECNICA
UO INFRASTRUTTURE CENTRO

PROGETTO DEFINITIVO

ITINERARIO NAPOLI - BARI
RADDOPPIO TRATTA CANCELLO - BENEVENTO
II LOTTO FUNZIONALE FRASSO TELESINO - VITULANO

SEZIONI TIPO CORPO FERROVIARIO
 Sezioni Tipo di Margine Sede - Tav.3/9 - (casi N - Q - Z2)

SCALA: 1:50

COMMESSA	LOTTO	FASE	ENTE	TIPO DOC.	OPERA/DISCIPLINA	PROGR.	REV.
IF0H	02	D	11	WB	IF0001	006	D

Revis.	Descrizione	Redatto	Data	Verificato	Data	Approvato	Data	Autorizzato	Data
A	Emissione Definitiva	M. Rossi	06/2017	F. Benetto	06/2017	F. Carone	06/2017		
B	Emissione Definitiva	M. Rossi	08/2017	F. Benetto	08/2017	F. Carone	08/2017		
C	Emissione Definitiva	M. Rossi	11/2017	F. Benetto	11/2017	F. Carone	11/2017		
D	Emissione Definitiva	M. Rossi	02/2018	F. Benetto	02/2018	F. Carone	02/2018		

File: IF0H02D11WBIF001006D.dwg n. Elab.: 01_026