



PIANTA IMPALCATO PIATTABANDE SUPERIORI-Scala 1:50

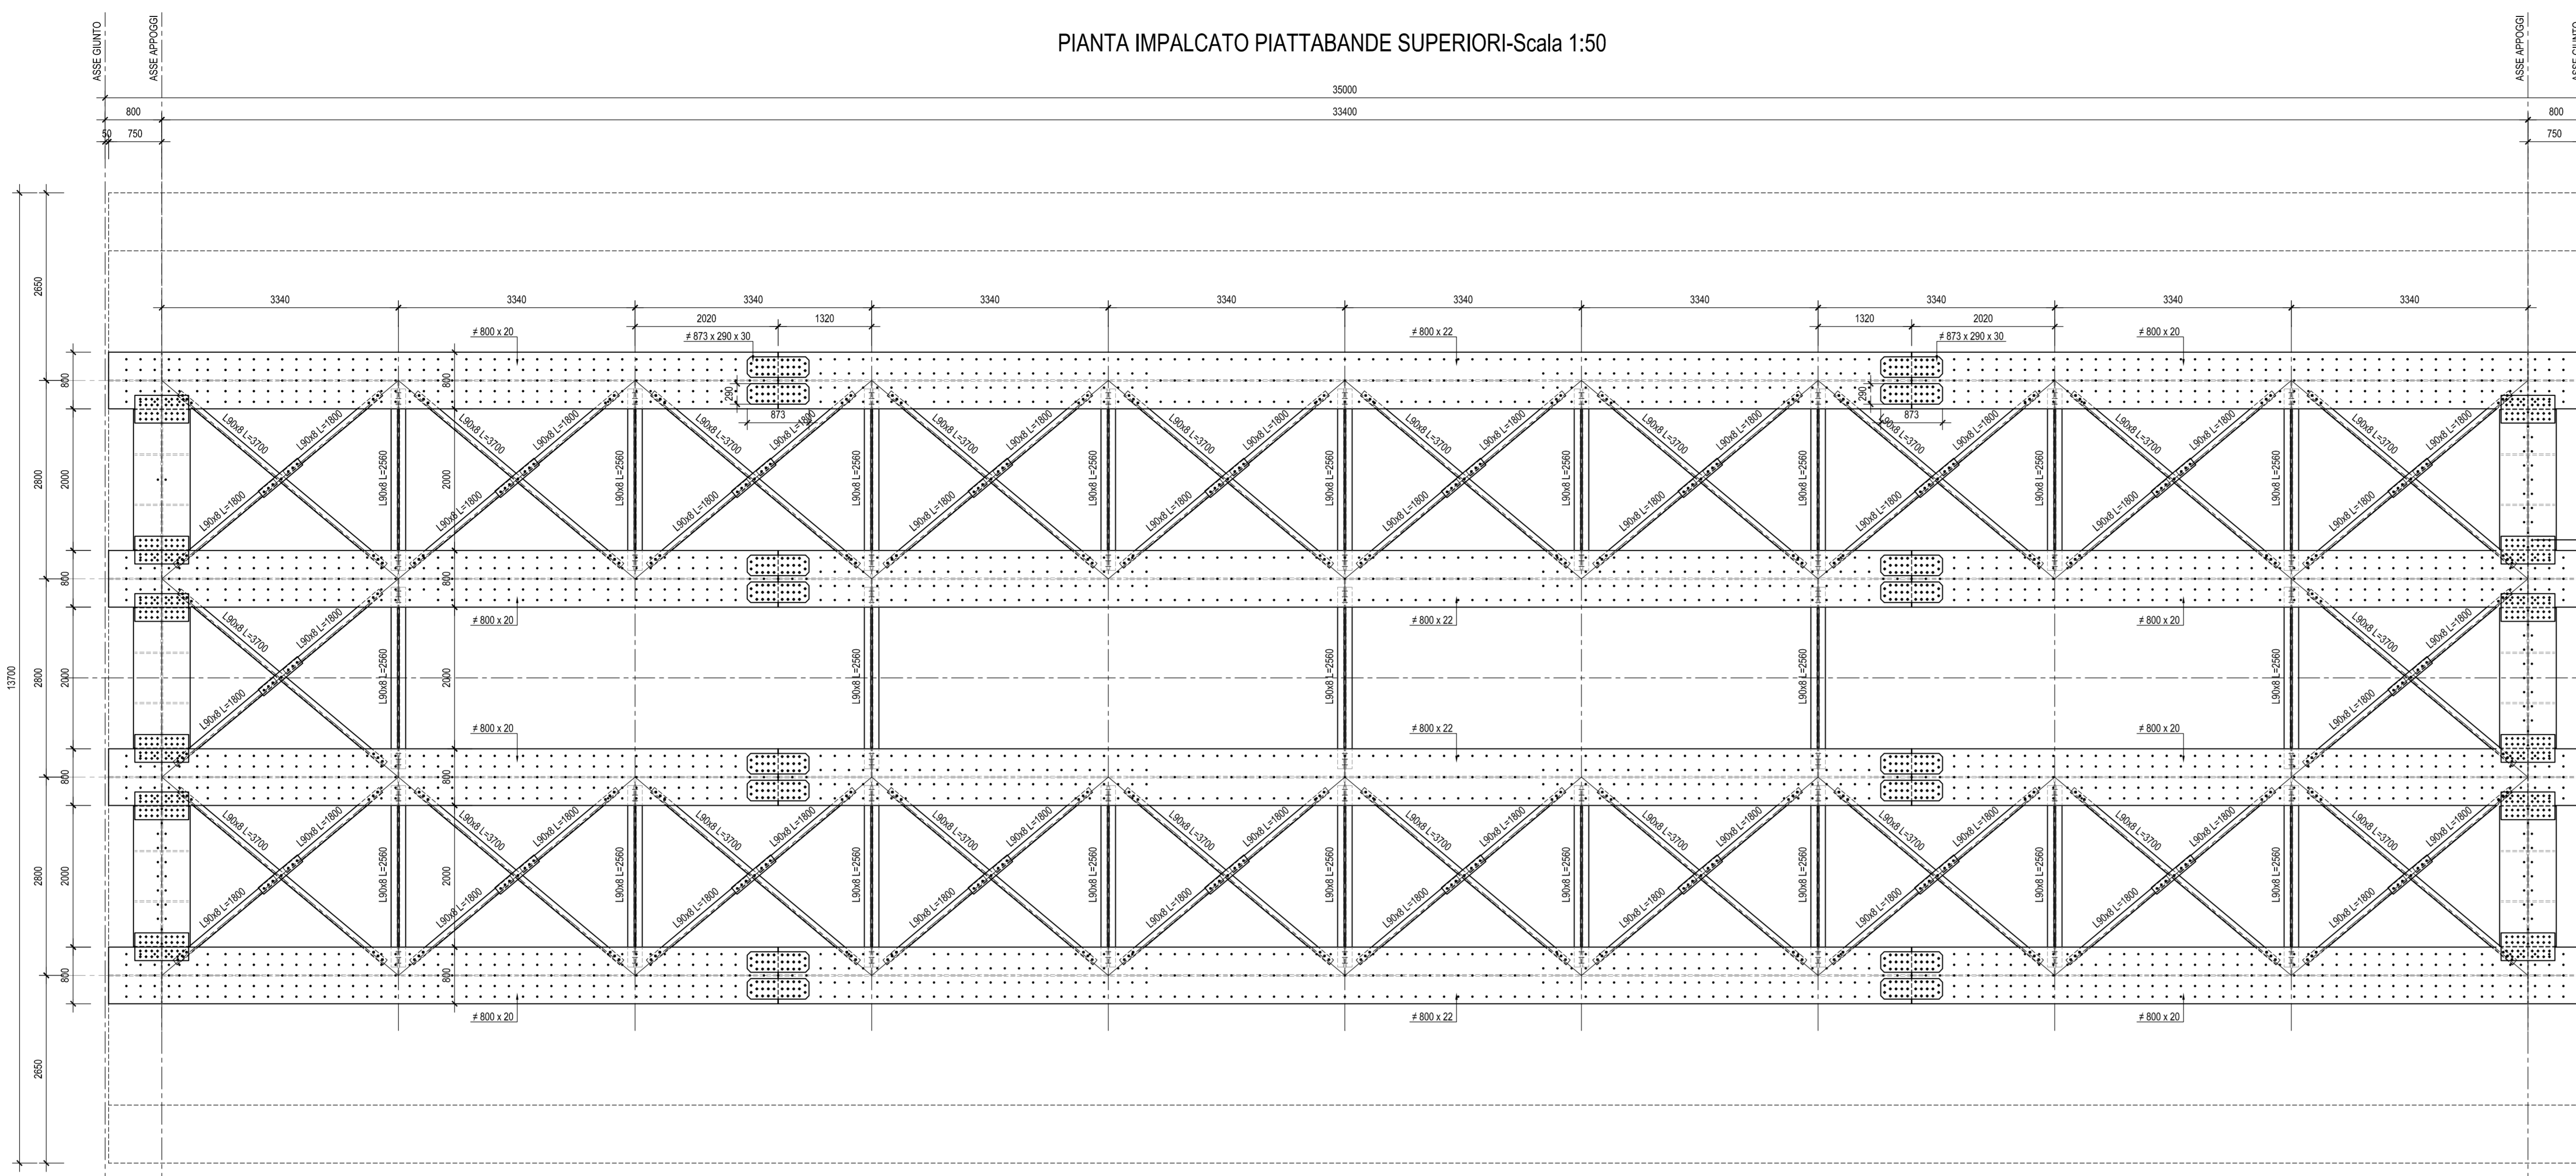

PIANTA IMPALCATO PIATTABANDE INFERIORI-Scala 1:50

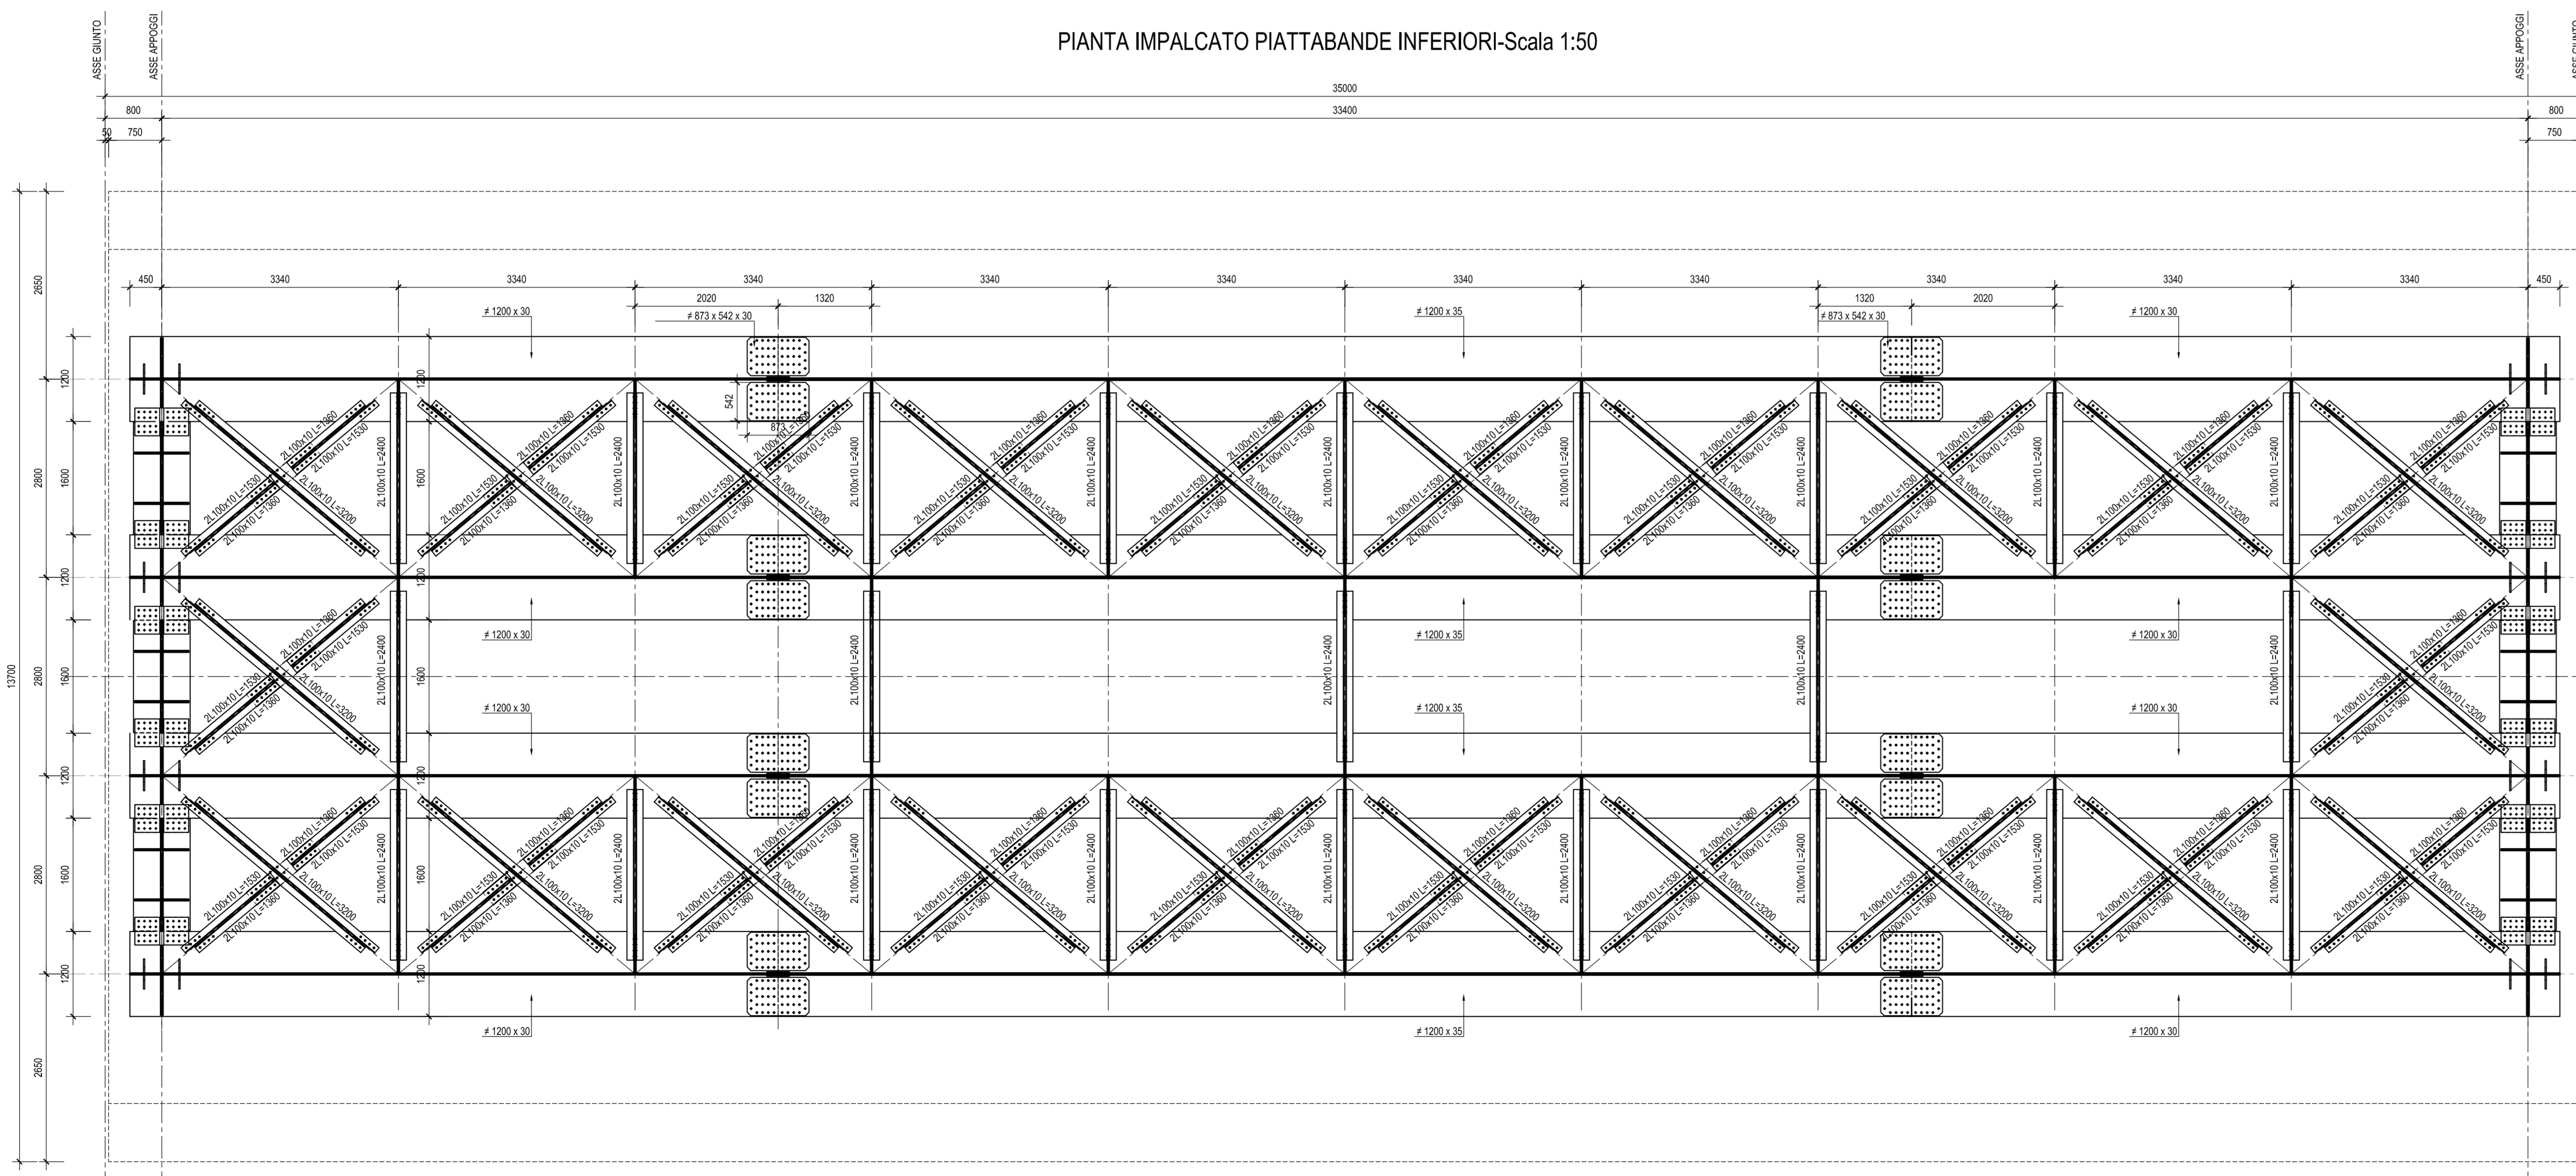

NOTA: PER LE CARATTERISTICHE DEI MATERIALI E PER LE INCIDENZE SI RIMANDA ALL'ELABORATO SPECIFICO

COMMITTENTE:



PROGETTAZIONE:



DIREZIONE TECNICA
UO INFRASTRUTTURE CENTRO

PROGETTO DEFINITIVO

ITINERARIO NAPOLI - BARI
RADDOPPIO TRATTA CANCELLO - BENEVENTO
II LOTTO FUNZIONALE FRASSO TELESINO - VITULANO
PONTI E VIADOTTI DI LINEA

Elaborati tipologici Ponti e Viadotti
Impalcato L=35.00 m - Tav. 2 di 2

SCALA:
1:50

COMMESSA LOTTO FASE ENTE TIPO DOC. OPERA/DISCIPLINA Progr. REV.

IF04 02 D 11 BB V10000 008 A

Revis.	Descrizione	Redatto	Data	Verificato	Data	Approvato	Data	Autorizzato	Data
A	Emissione Esecutiva	M. Perno	06/2017	F. Stella	06/2017	F. Capone	06/2017		

ITALFERR S.p.A.
Infrastrutture Centro
Via Venezia, 30 - 00187 Roma (RM)
Tel. +39 06 5749 4100 - Fax +39 06 5749 4101
www.italferr.it