



PIANTA CONTROVENTI ORIZZONTALI SUPERIORI

Scale 1:50

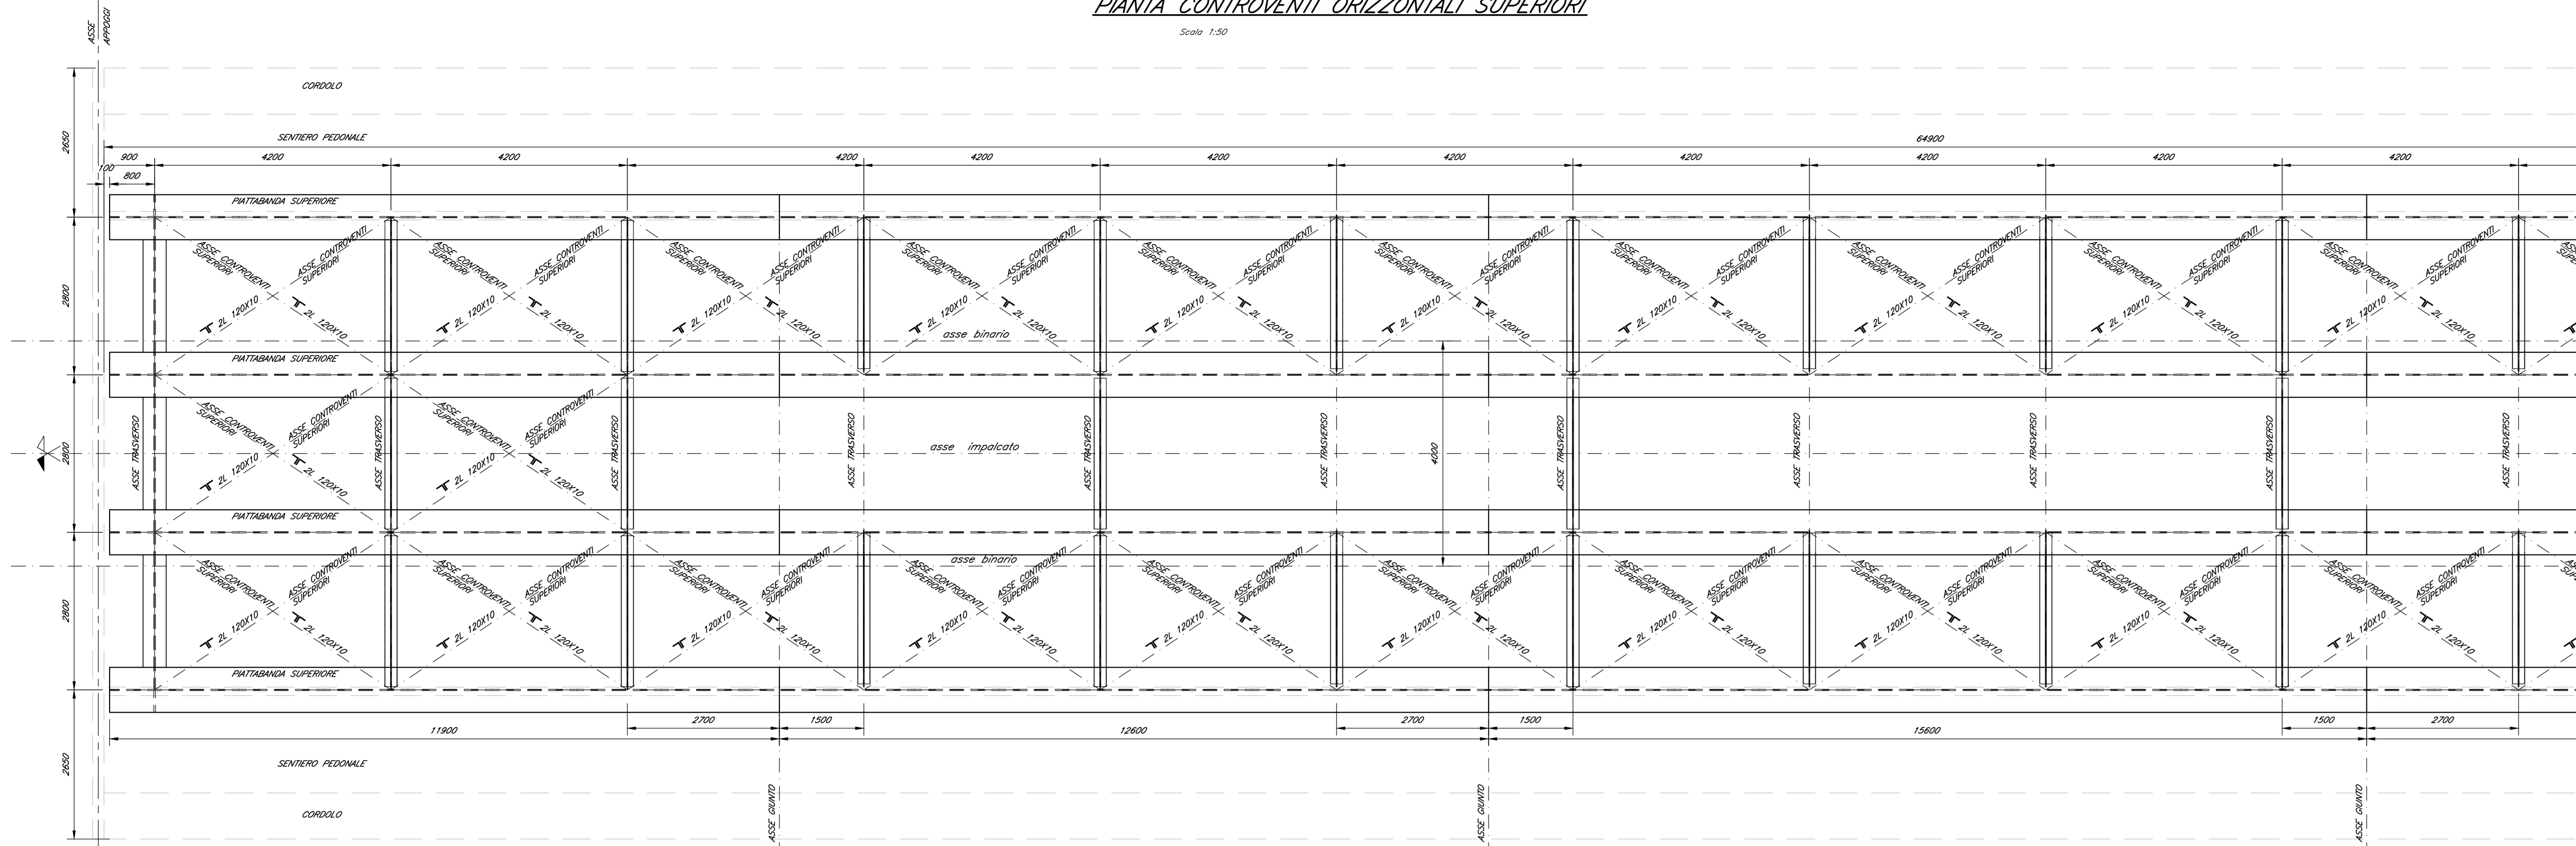


PIANTA CONTROVENTI ORIZZONTALI INFERIORI

Scale 1:50

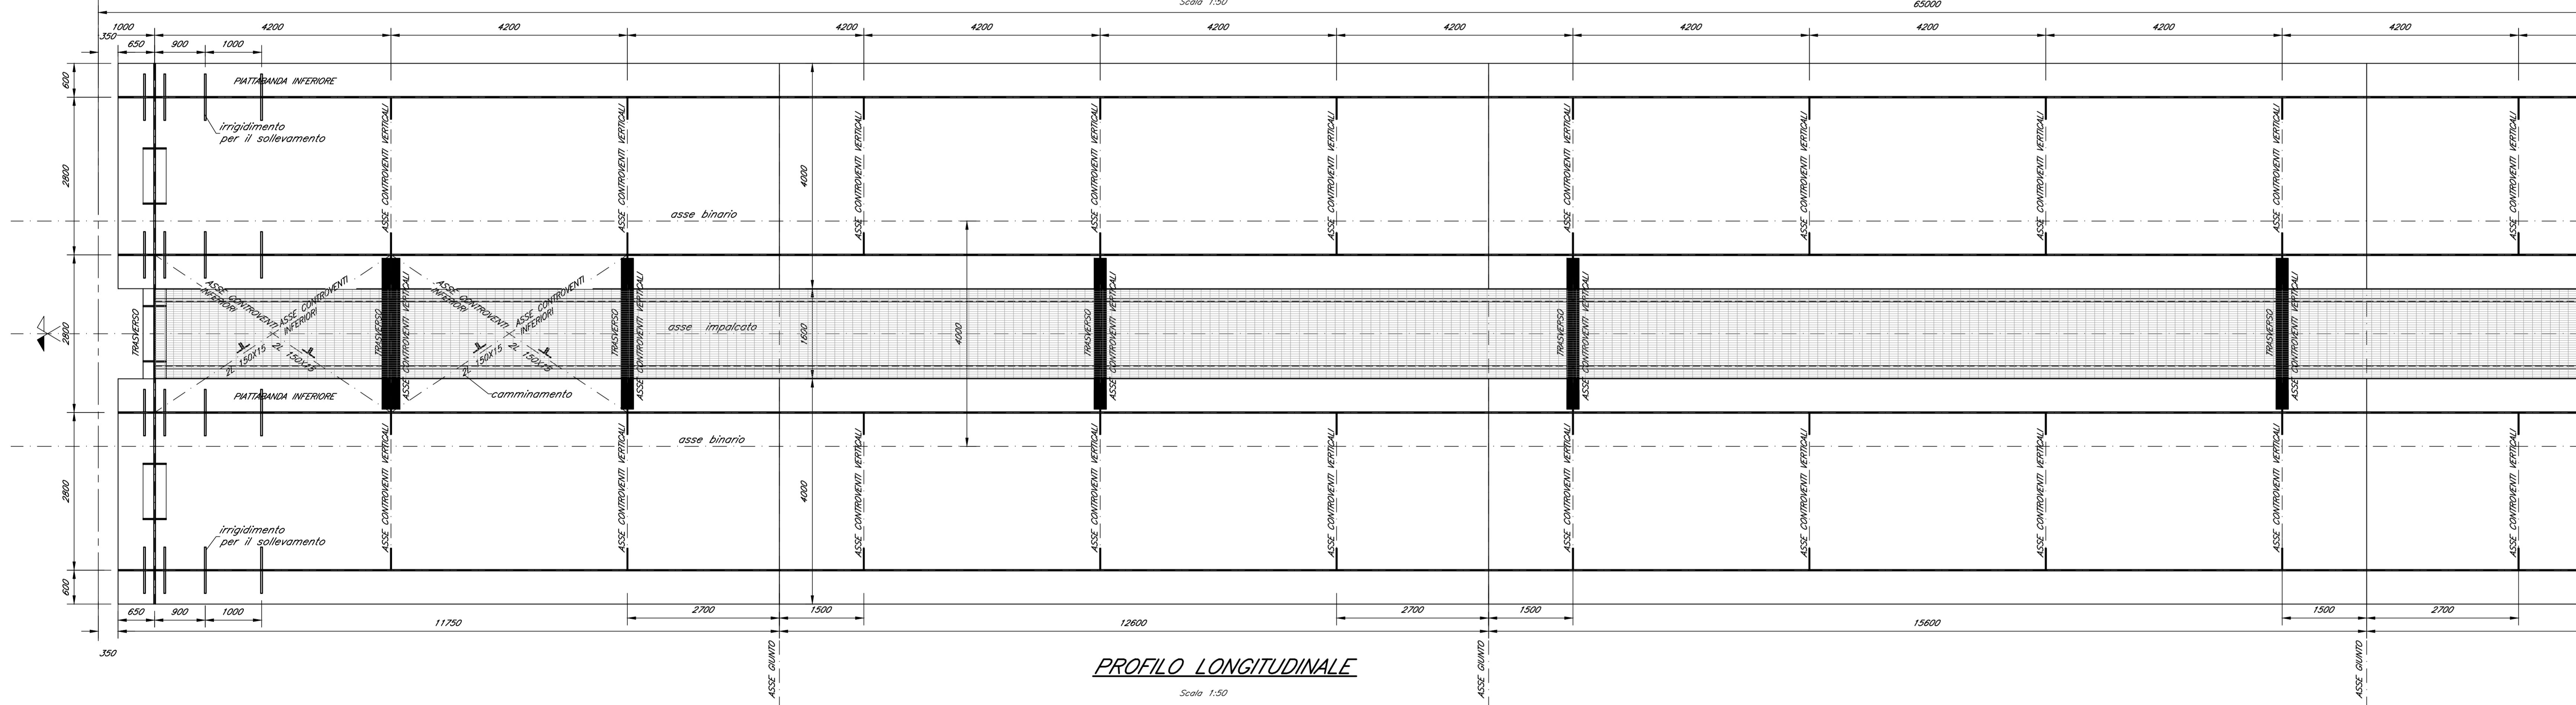

PROFILO LONGITUDINALE

Scale 1:50

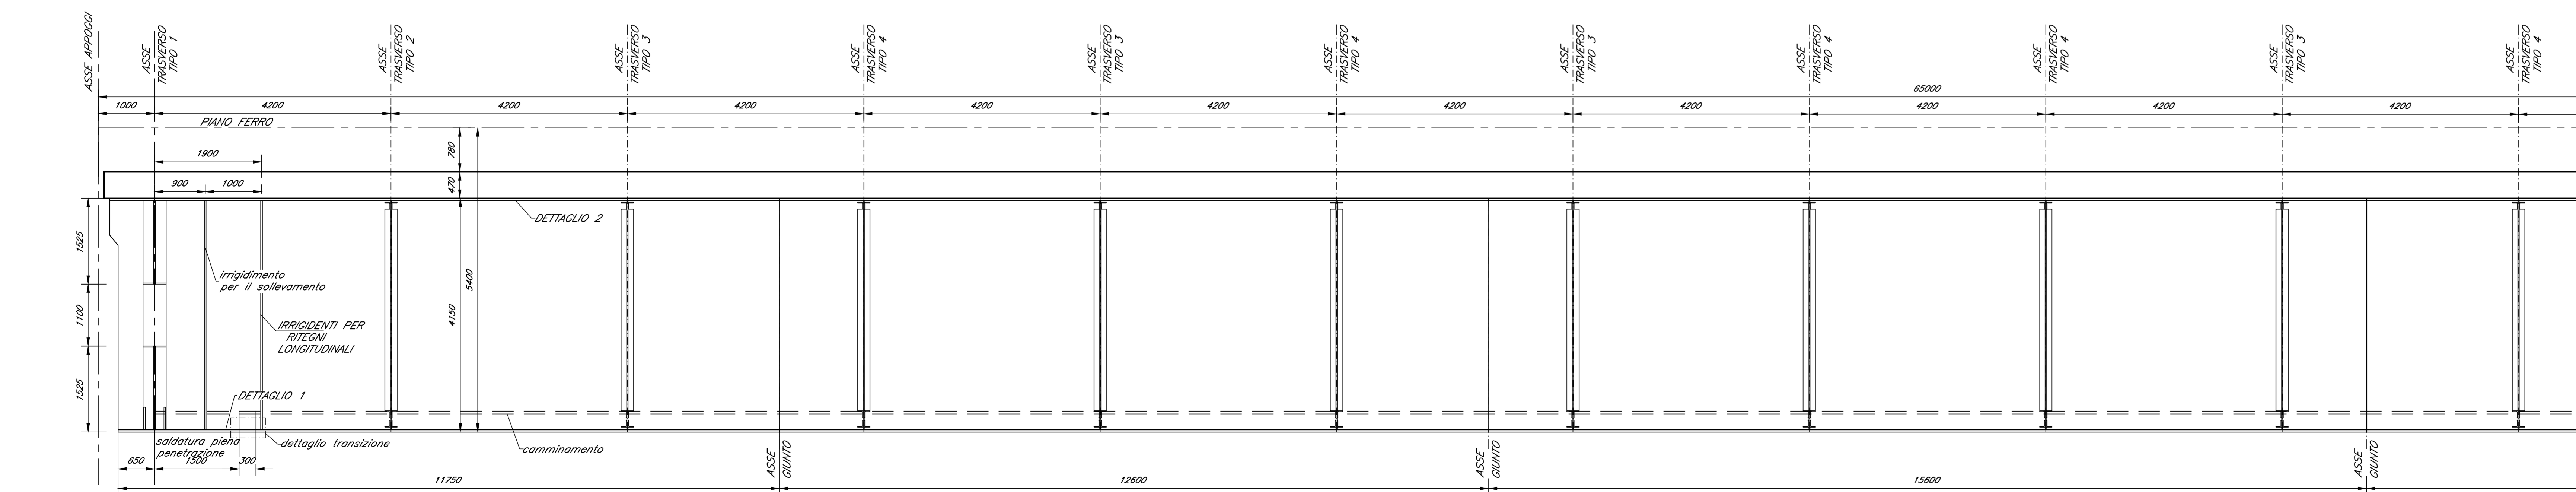

CANALE N°	1	2	3	4
PATTABANDA INF.	30	45	50	50
PATTABANDA SUP.	800x22	800x20	1000x25	1000x25
SPRESS ANIME	24	20	20	20
ALTEZZA ANIME	4098	4086	4075	4075
PROL (H=10cm)	n°3422/200	n°3422/200	n°3422/200	n°3422/200
CONTROPRECCIA (mm)	0	74	120	120

NOTE:  
 1) Per la tabella materiali e note generali fare riferimento al documento "TR042209700000001" - "Tabella Materiali e Note generali per Viadotti 1025, 1013 e 1014 e Concostruzioni 1001, 1002 ed 1003".  
 2) In presenza di Fire Fighting Point (FFP) o Galleria Equivalente fare riferimento alla cartella ferroviaria, e relativi dettagli, agli elaborati "TR0422098210000004", "TR0422098210000005" e "TR0422098210000006".

COMMITTENTE:  **RFI**  
 RETE FERROVIARIA ITALIANA  
 GRUPPO FERROVIE DELLO STATO ITALIANE

PROGETTAZIONE:  **ITAFERR**  
 GRUPPO FERROVIE DELLO STATO ITALIANE

**DIREZIONE TECNICA**  
**U.O. OPERE CIVILI E GESTIONE DELLE VARIANTI**  
**PROGETTO DEFINITIVO**  
**ITINERARIO NAPOLI - BARI**  
**RADDOPPIO TRATTA CANCELLO - BENEVENTO**  
**II LOTTO FUNZIONALE FRASSO TELESINO - VITULANO**

VIADOTTI FERROVIARI  
 Impalcato a struttura mista acc.-cls L=65m (Lc=63.00m)  
 doppio binario: piante e sezione longitudinale - Tav. 1 di 2

COMMESSA	LOTTO	FASE	ENTE	TIPO DOC.	OPERA/DISCIPLINA	PROGR.	REV.
IF04	02	0	09	BZ	V1101017	005	A

Reviz.	Descrizione	Redatto	Data	Verificato	Data	Approvato	Data	Autorizzato	Data
A	Emissione Esecutiva	D. Grassi	01/2017	F. Biondi	01/2017	F. Carone	01/2017	A. Vitiello	01/2017