



**SEZIONE A-A**

Scala 1:50

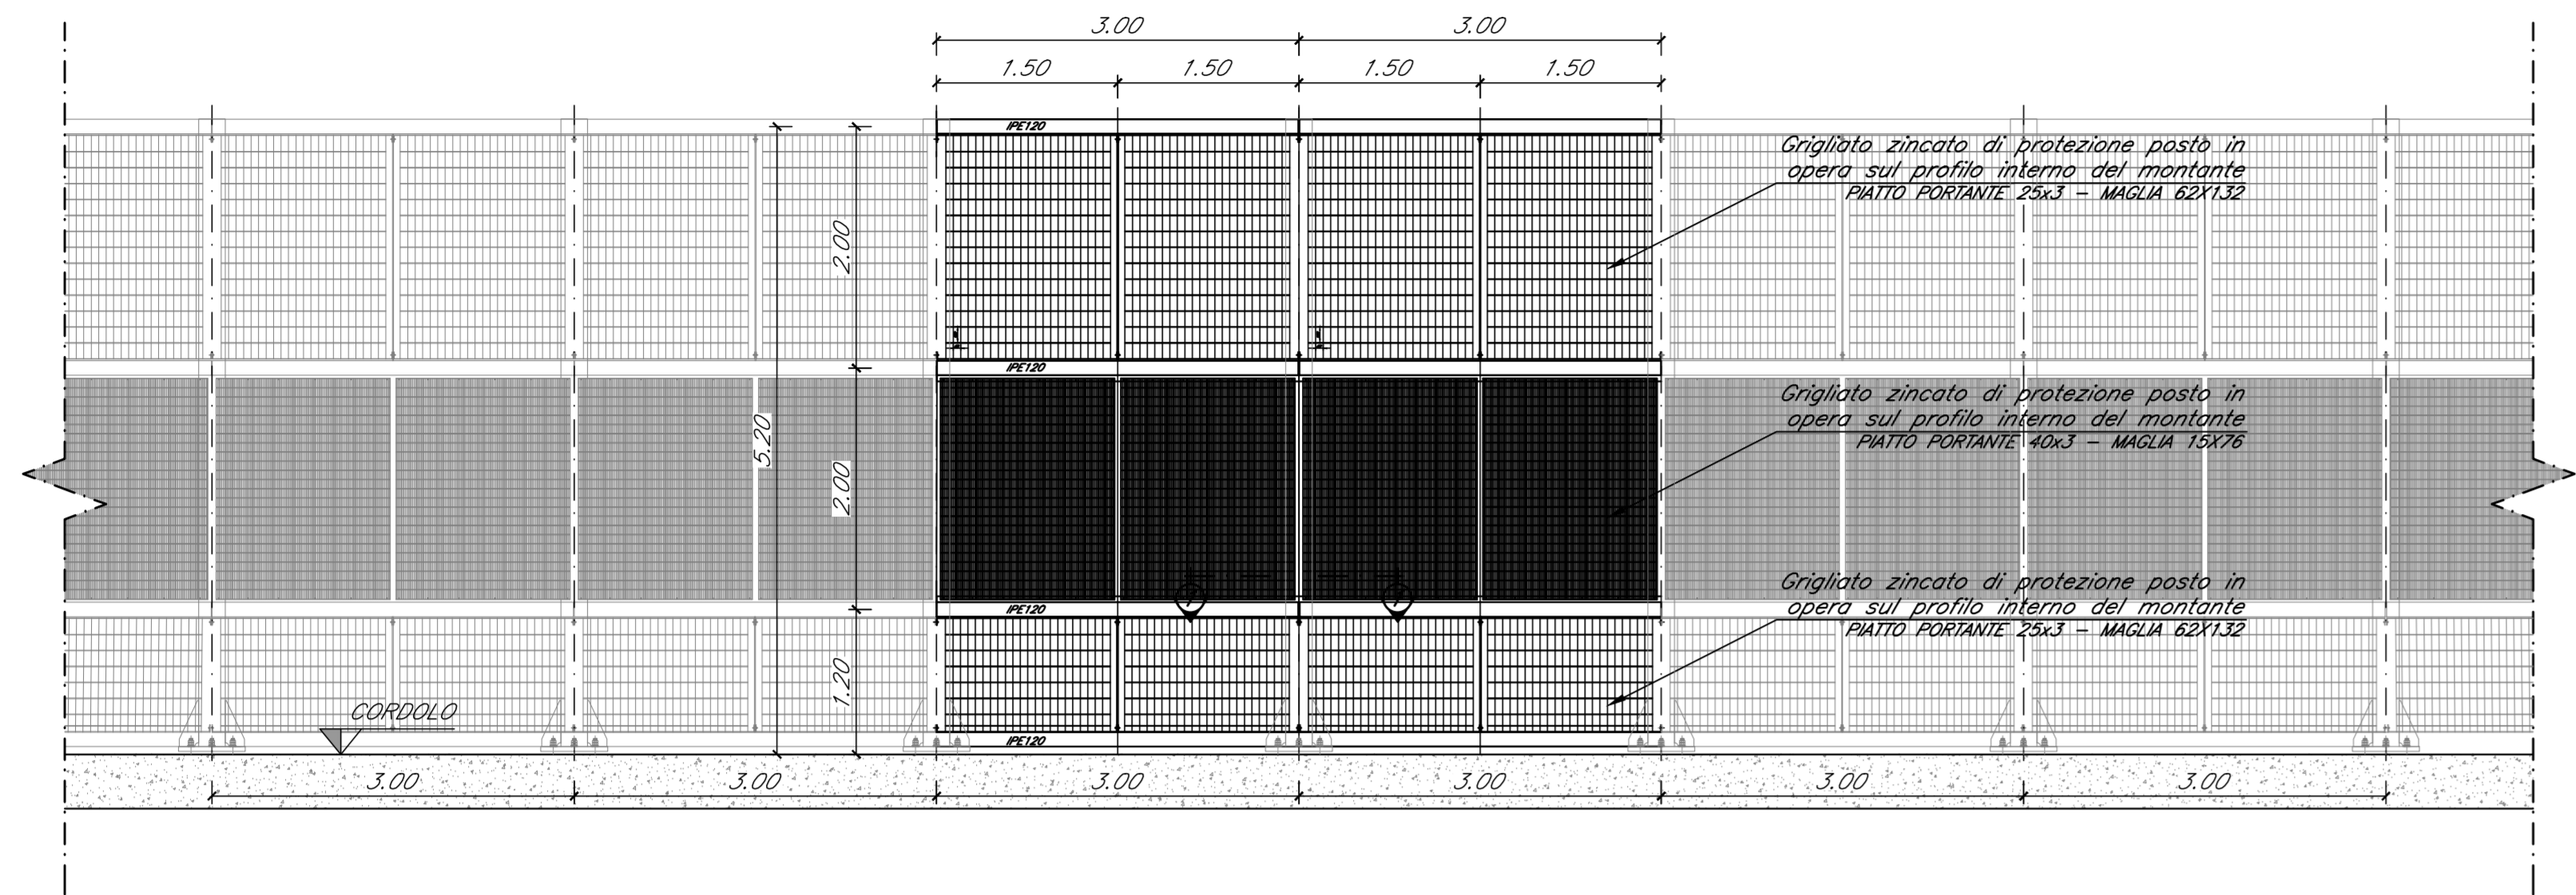


**SEZIONE B-B**

Scala 1:50

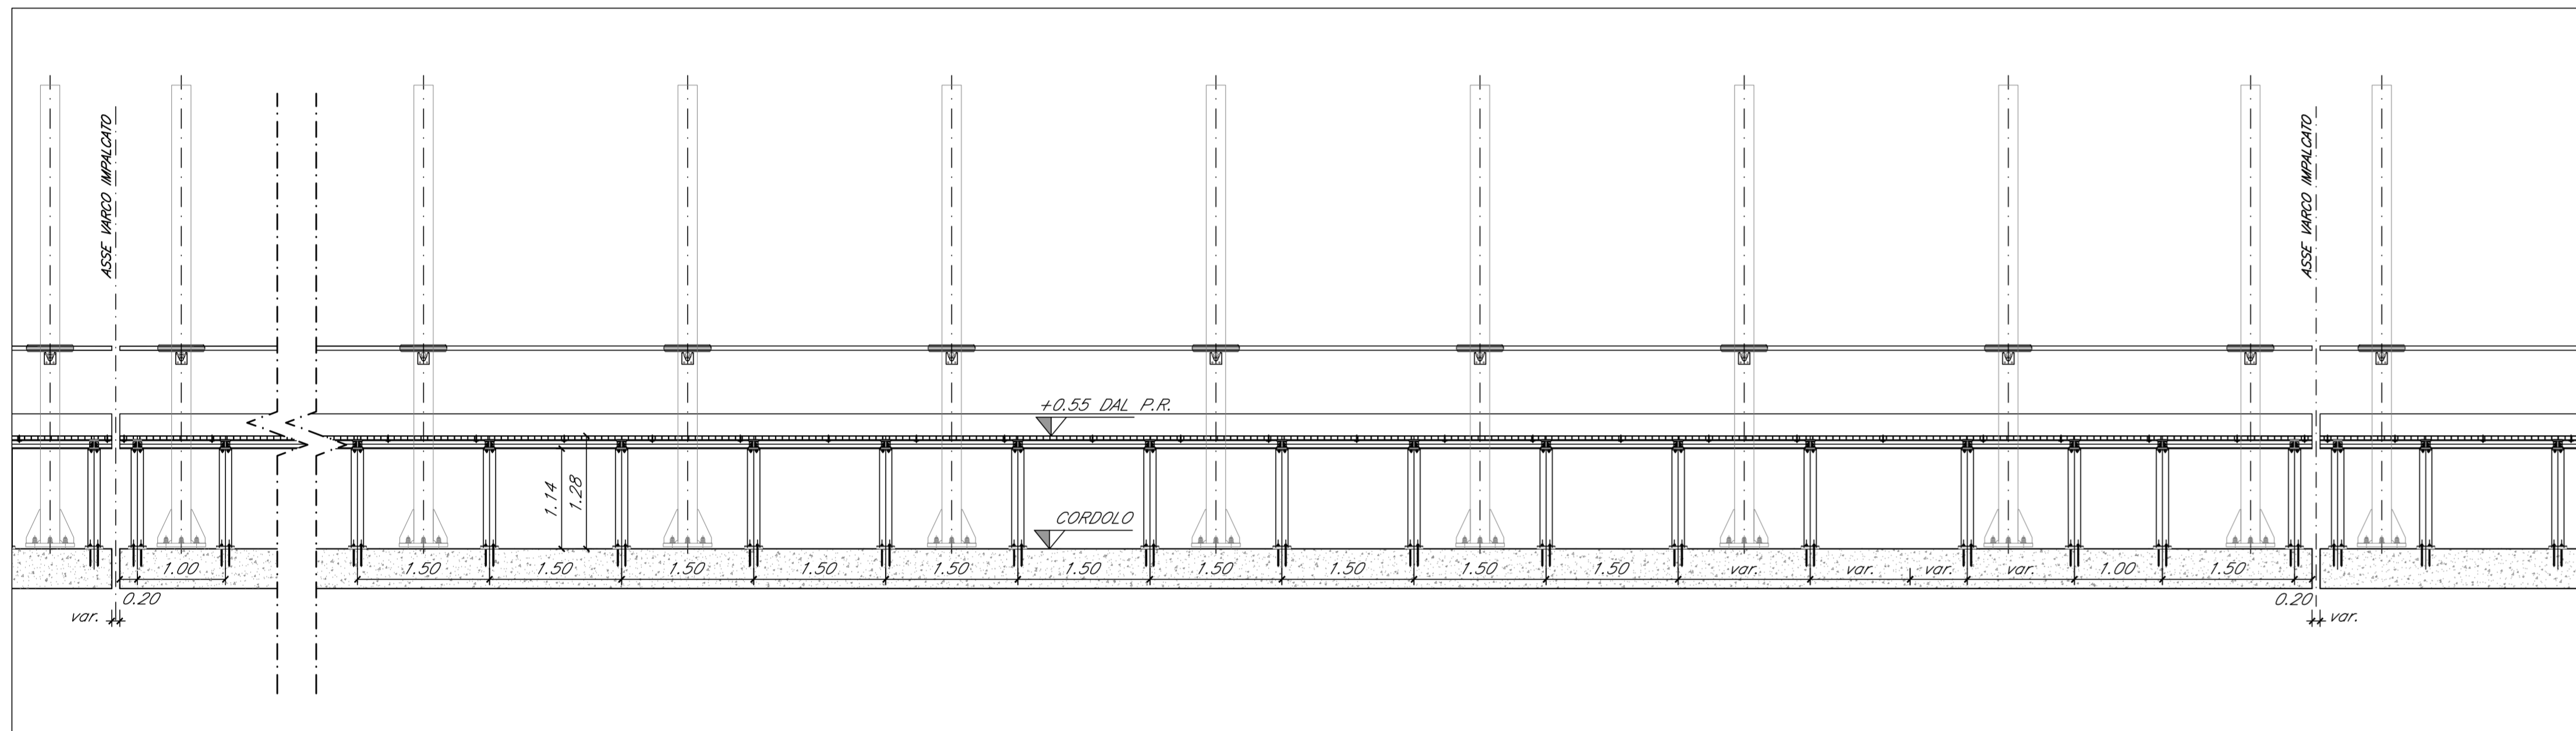


**PIANTA TIPO**

Scala 1:50

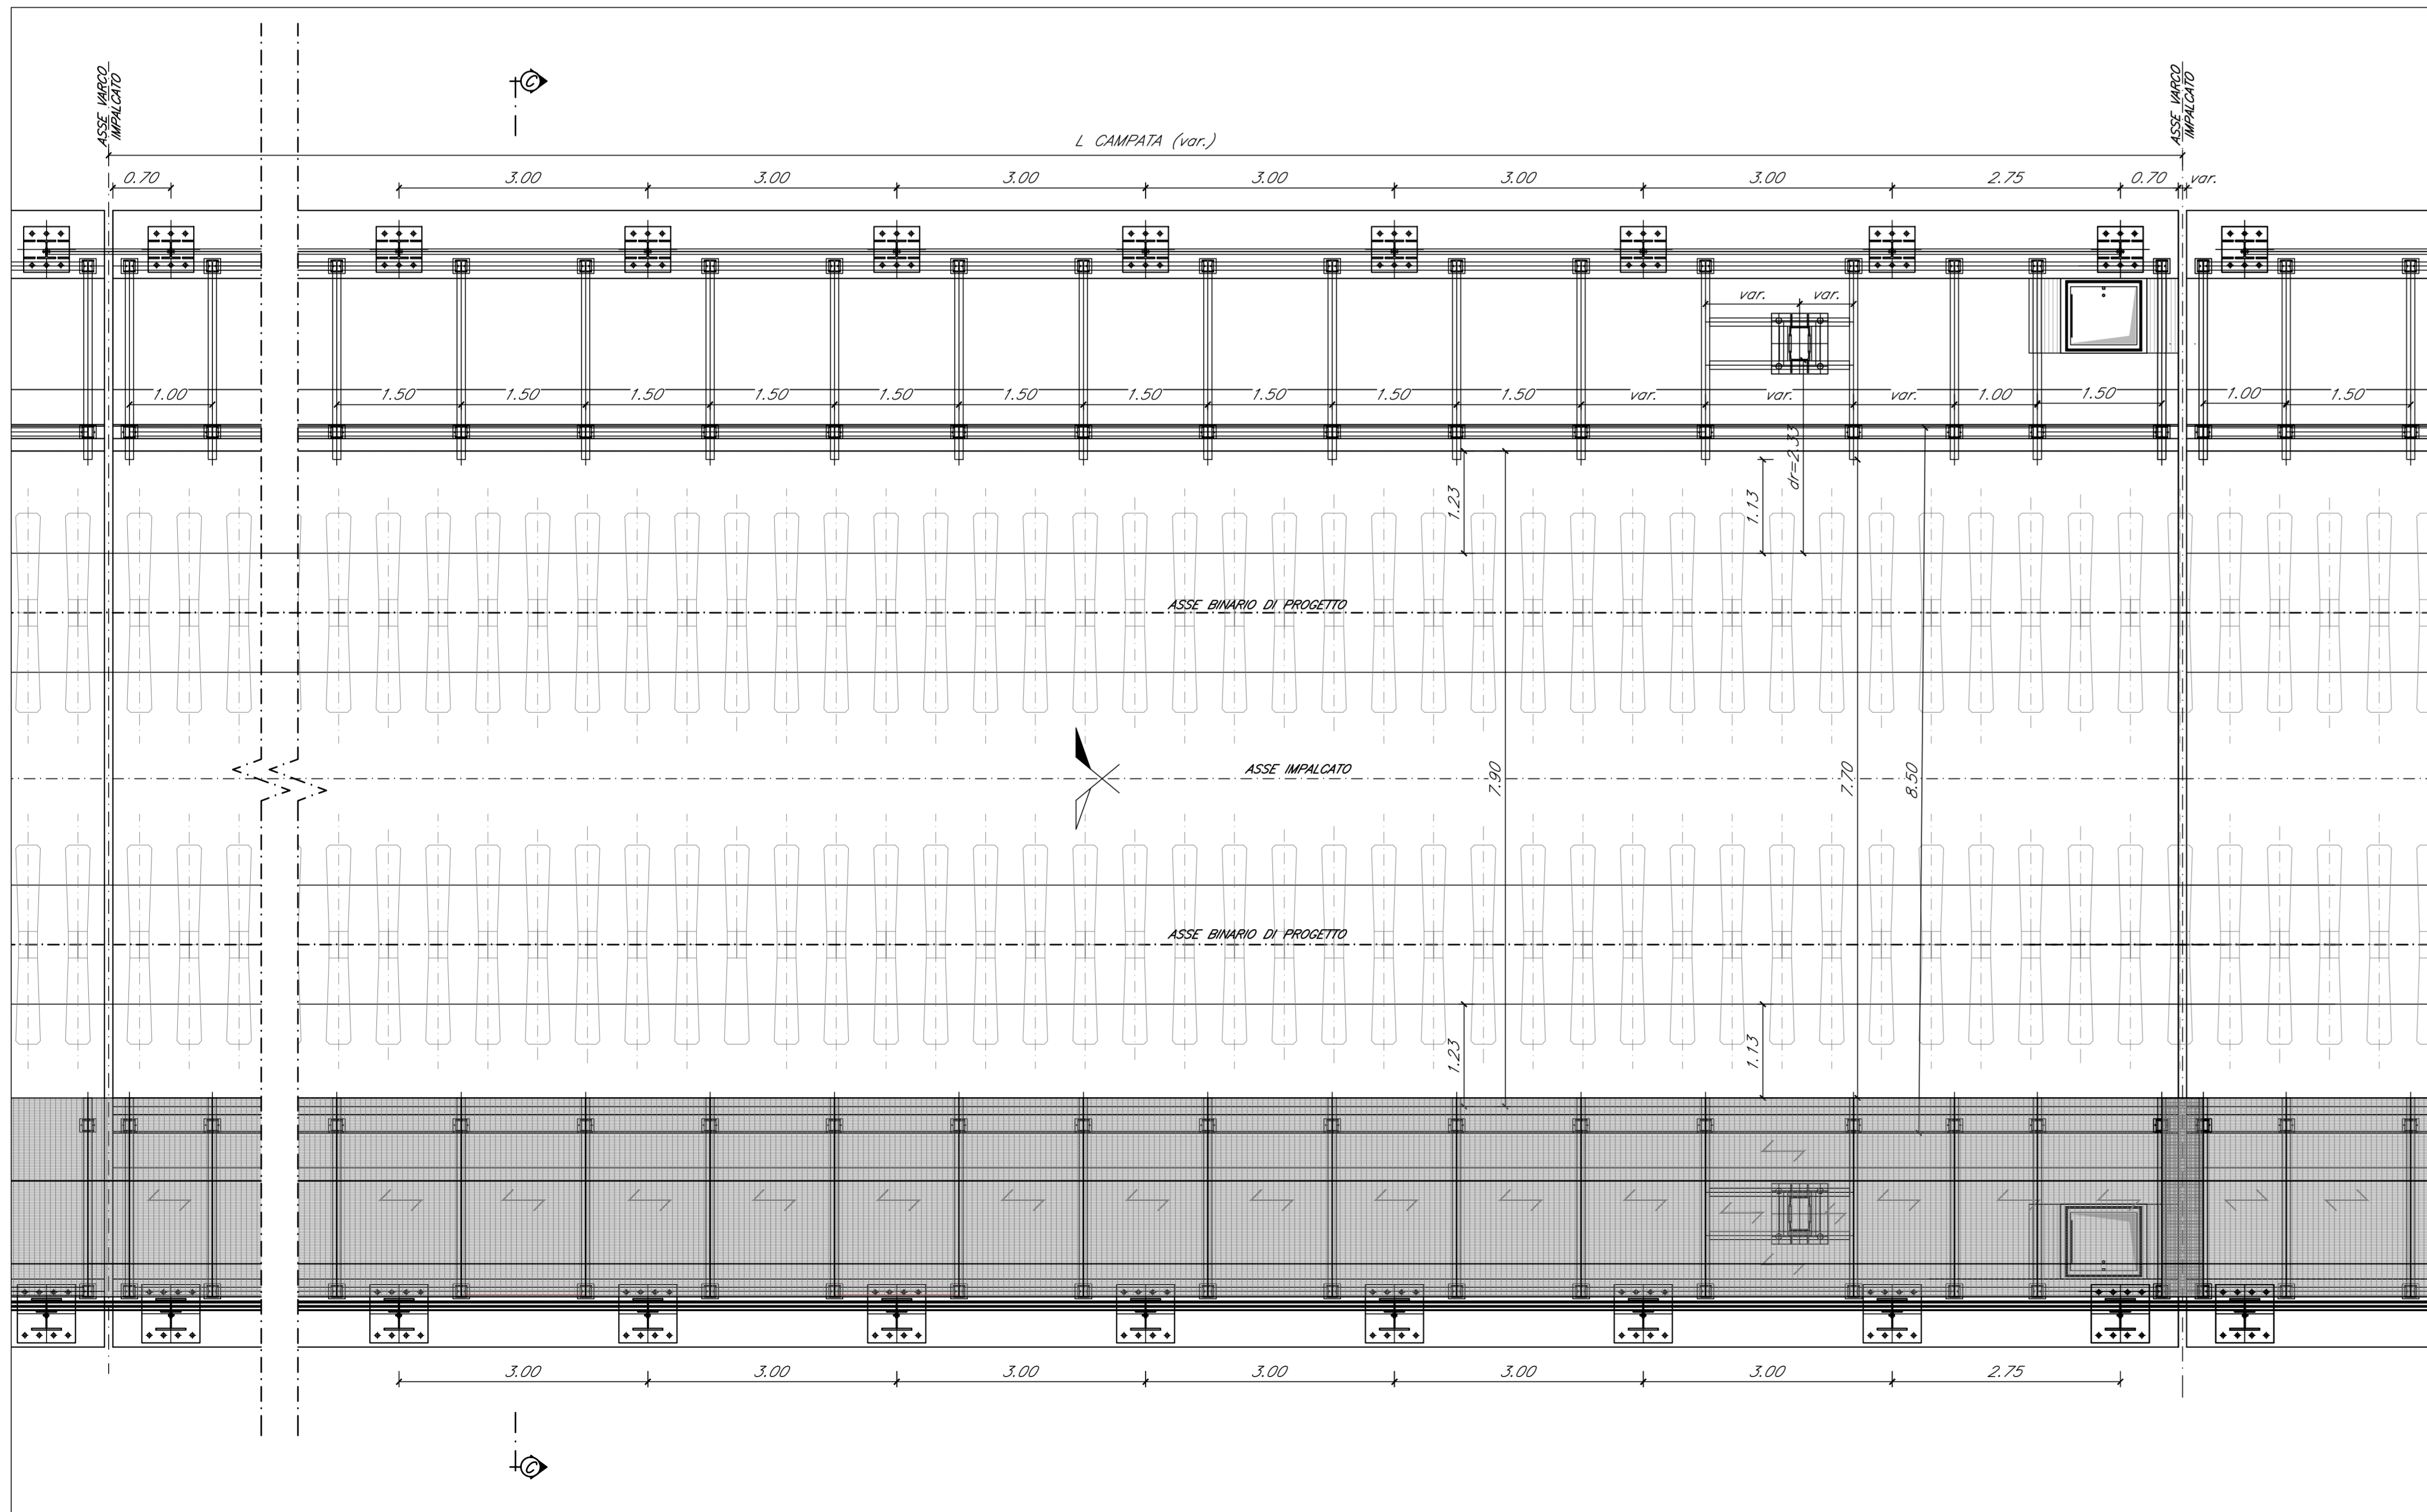


**SEZIONE C-C**

Scala 1:50

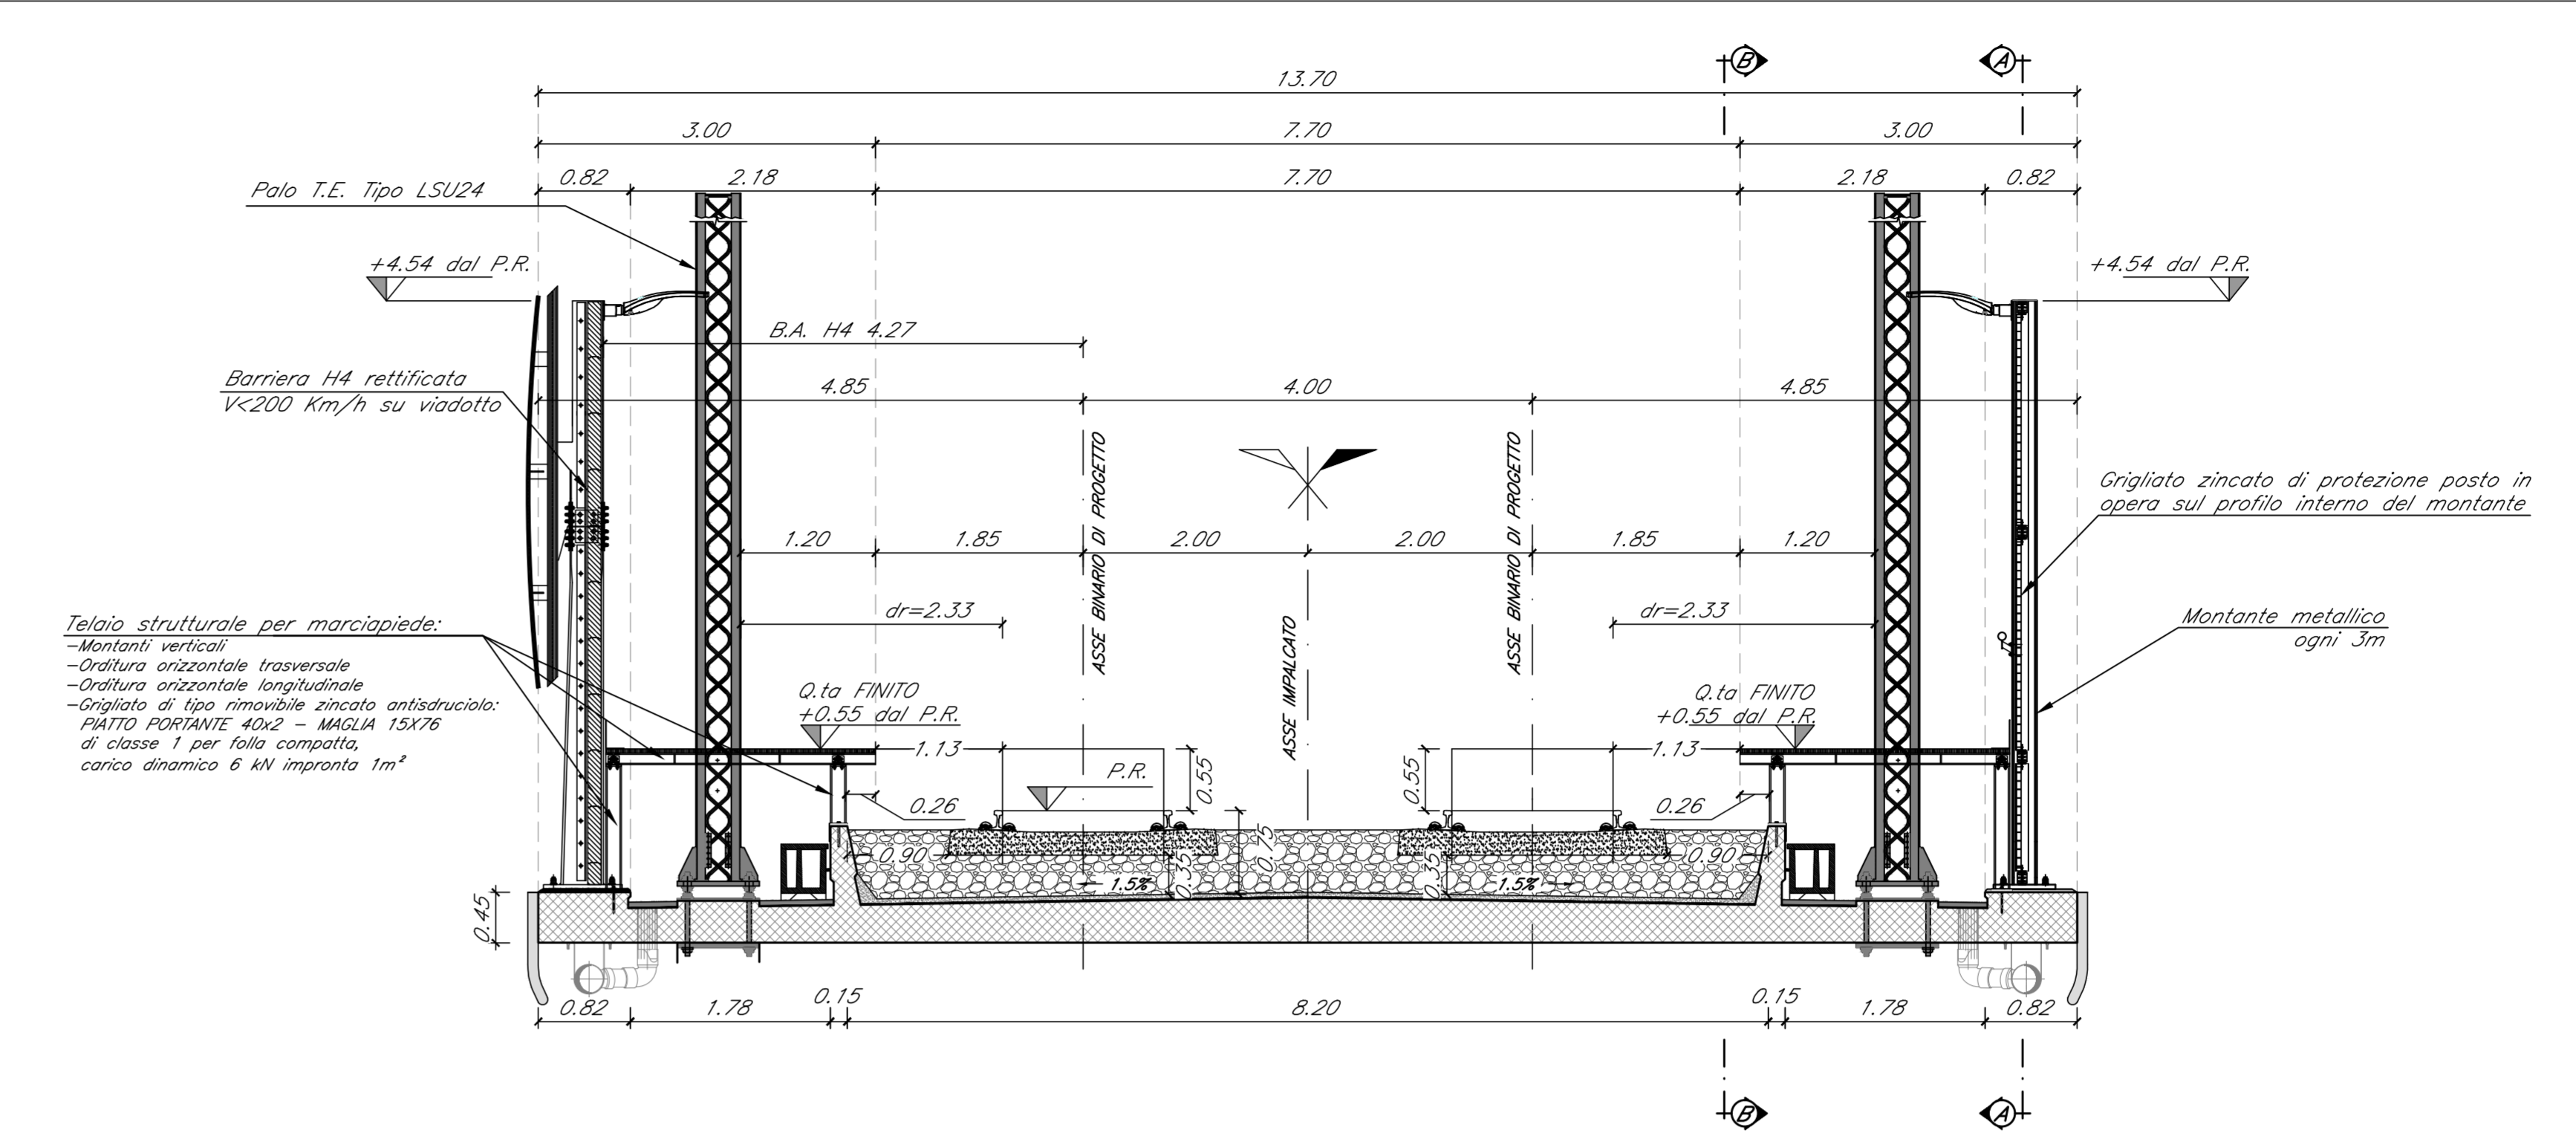


**DETTAGLIO MARCIAPIEDE**

Scala 1:10

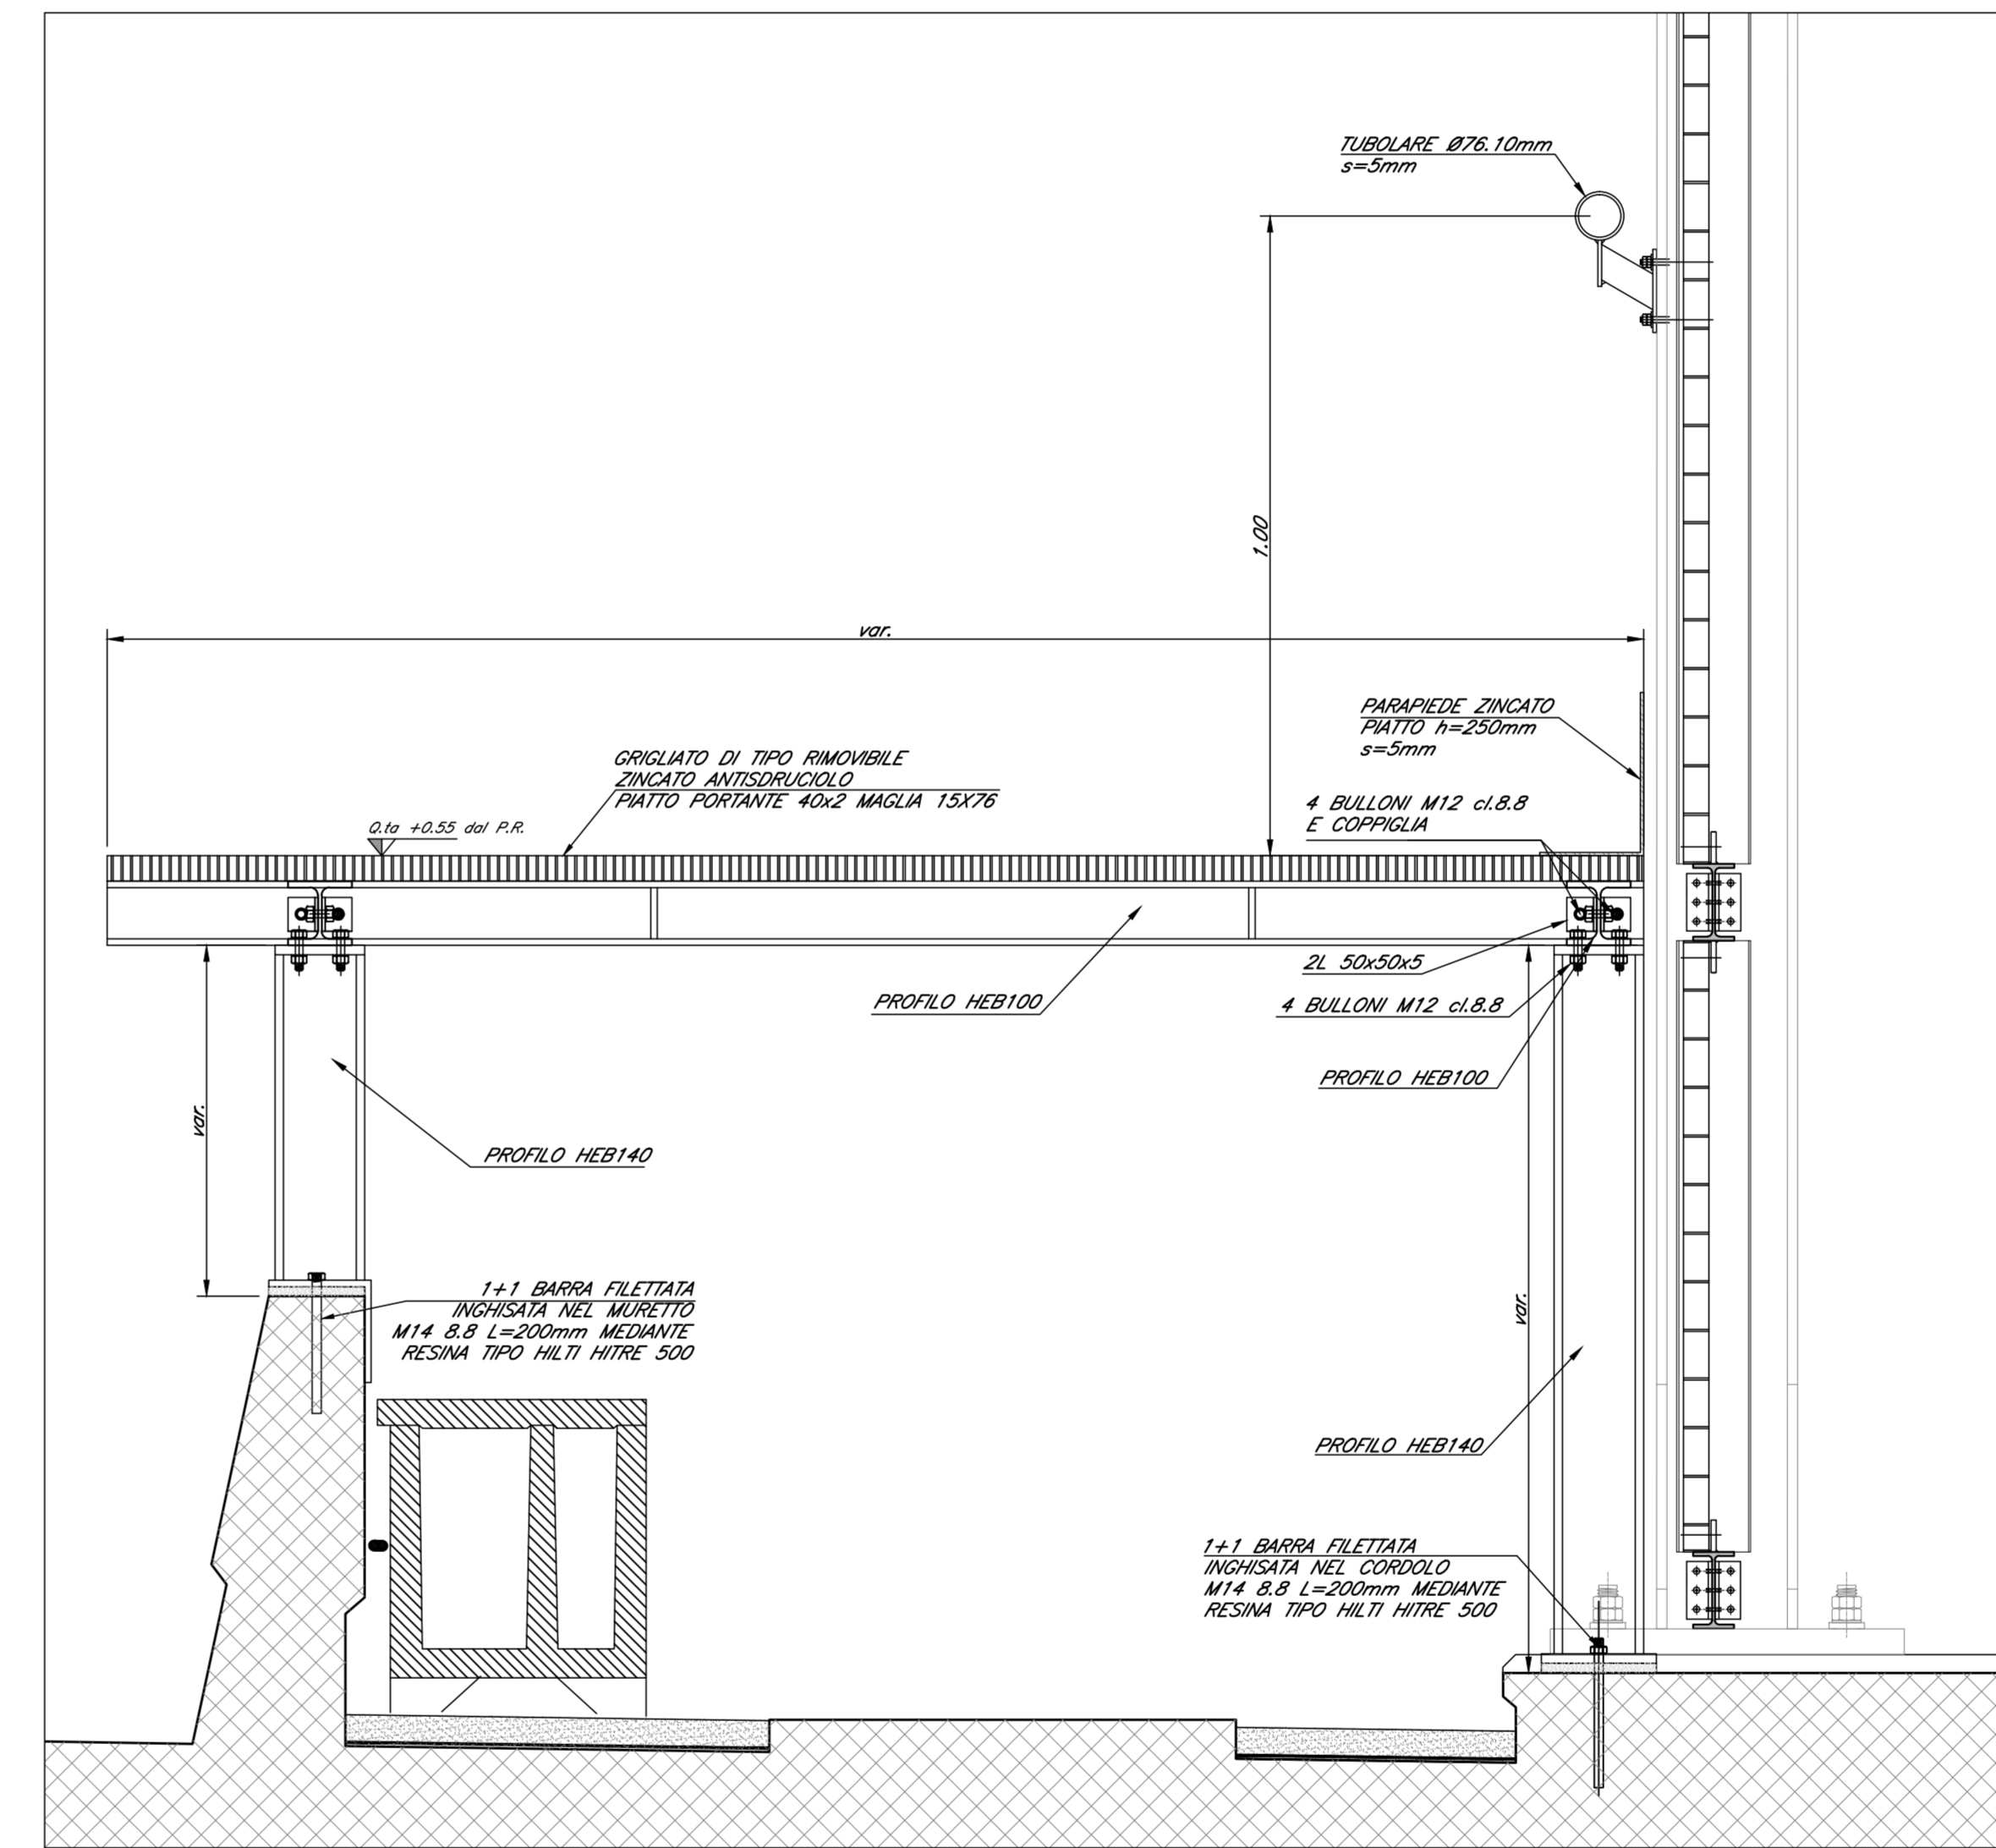


**SEZIONE 1-1**

Scala 1:10

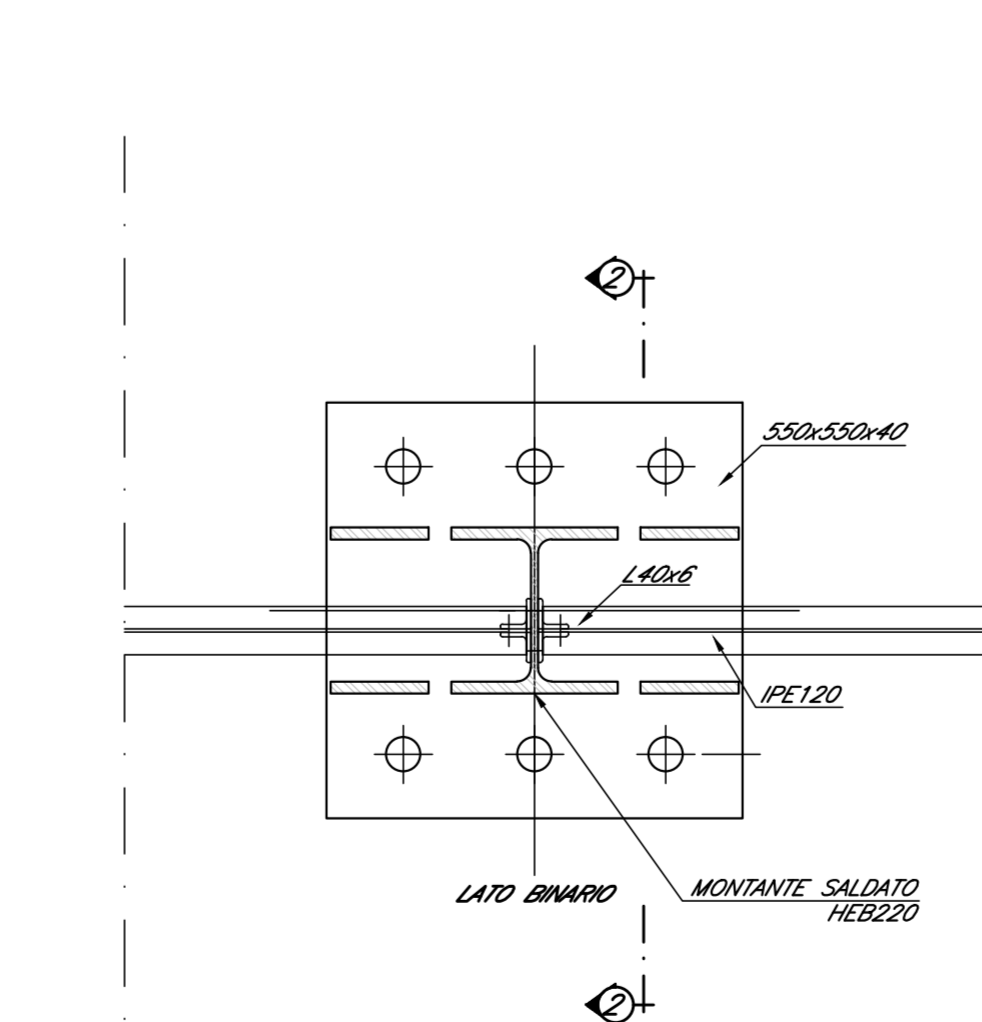

**SEZIONE 2-2**

Scala 1:10

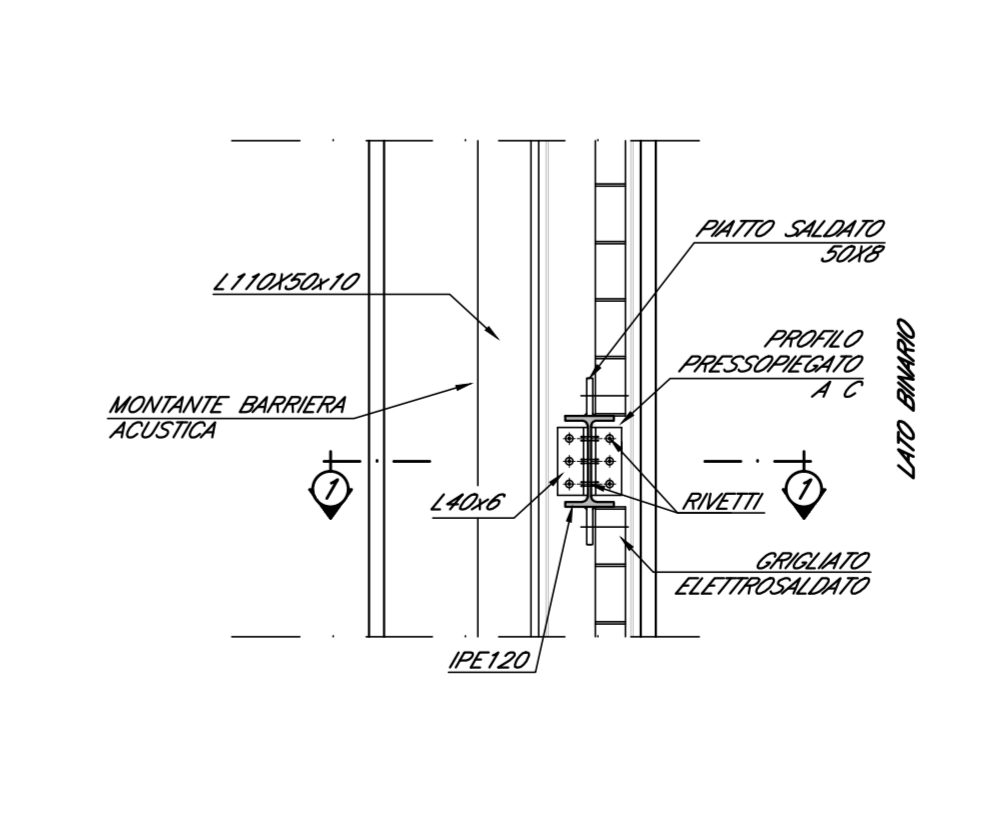

**NOTE:**  
Per la tabella materiali e note generali fare riferimento al documento "F0402009ITOC0000001 - Tabella Materiali e Note generali per Viadotti V05, V13 e V14 e Cavalcaferrovia IV01, IV02 ed IV03".

COMMITTENTE:  
**RFI**  
RAFFINATA FERROVIARIA ITALIANA  
GRUPPO FERROVIE DELLO STATO ITALIANO

PROGETTAZIONE:  
**ITALFERR**  
GRUPPO FERROVIE DELLO STATO ITALIANO

**DIREZIONE TECNICA**  
**U.O. OPERE CIVILI E GESTIONE DELLE VARIANTI**  
**PROGETTO DEFINITIVO**

**ITINERARIO NAPOLI - BARI**  
**RADDOPPIO TRATTA CANCELLO - BENEVENTO**  
**IL LOTTO FUNZIONALE FRASSO TELESINO - VITULANO**

**VIADOTTI FERROVIARI**

Piattaforme e dettagli costruttivi in corrispondenza di Fire Fighting Point (FFP) e Galleria Equivalente - Tav. 2 di 3

varie

COMMESSA LOTTO FASE ENTE TIPO DOC. OPERA/DISCIPLINA Progr. REV.

U0101 02 03 04 

Rev.	Descrizione	Redatto	Data	Verificato	Data	Approvato	Data	Autorizzato	Data
A	Emissione Esecutiva	[Signature]	2017	[Signature]	2017	[Signature]	2017	[Signature]	2017