
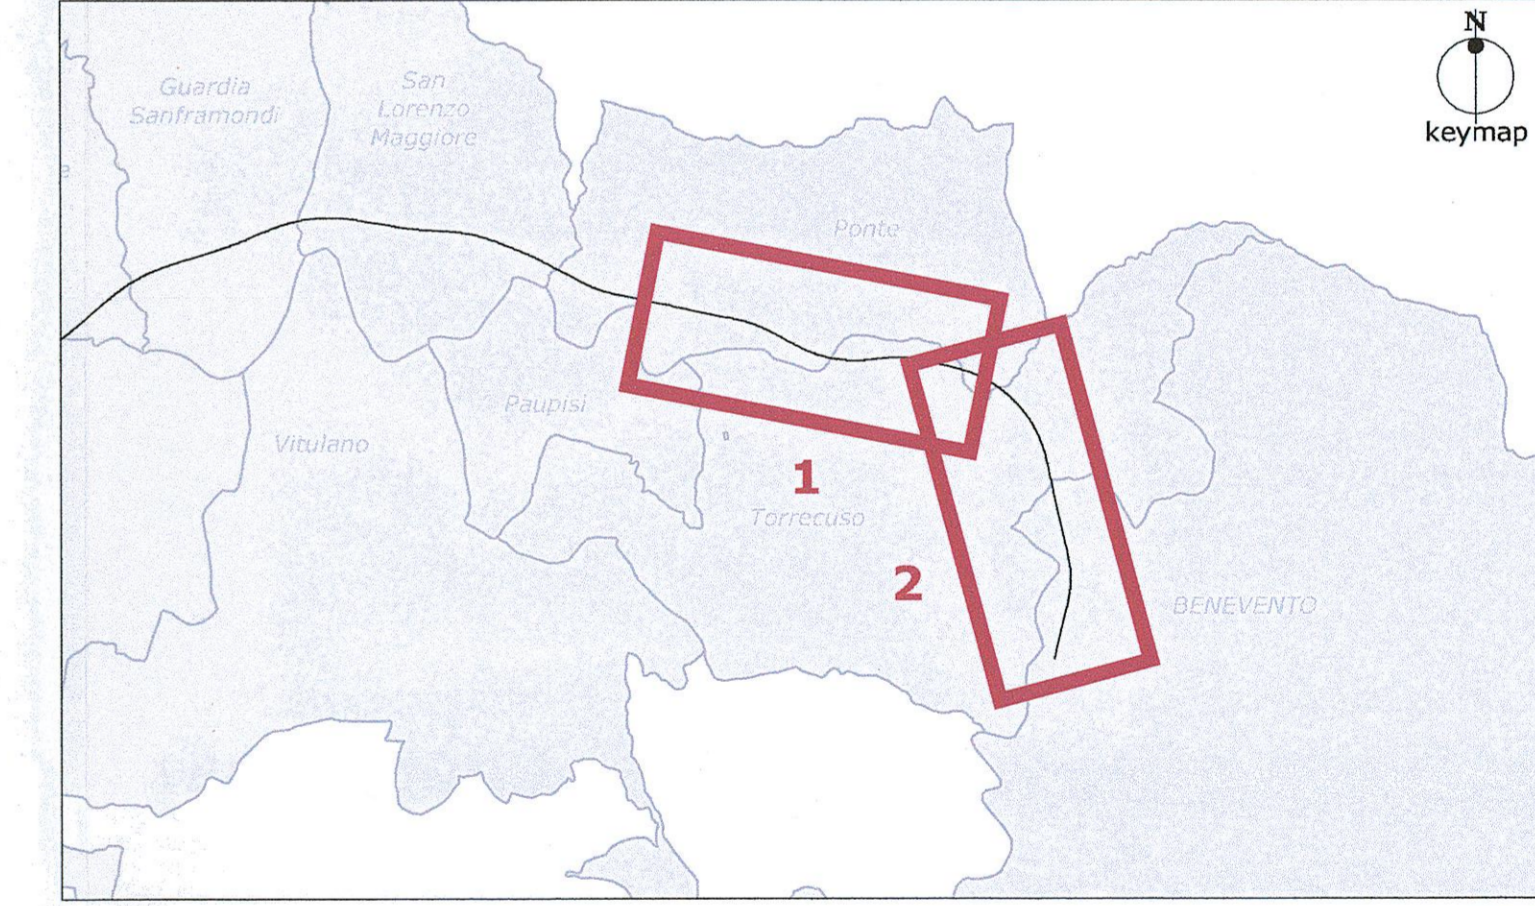


**LEGENDA**

<b>STATO</b> permesso	<b>Elementi idrografici</b> Corso d'acqua
<b>STATO</b> indeterminato	<b>Elementi strutturali e tettonici</b> Limite stratigrafico Giacitura degli strati inclinati Faglia di cinematica sconosciuta, a tratteggio se presunta e/o sepolta Faglia diretta, a tratteggio se presunta e/o sepolta Sovrascoprimento, a tratteggio se presunta e/o sepolta
<b>STATO</b> equivalente	<b>Forme, processi e depositi gravitativi</b> Orlo di scarpata di degradazione Nicchia di frana di scivolamento Nicchia di frana complessa Corpo di frana di scivolamento Corpo di frana di colamento Corpo di frana complessa Piccola frana non fedelmente cartografabile Area interessata da deformazioni superficiali lente
<b>STATO</b> equivalente	<b>Forme, processi e depositi dovuti alle acque correnti superficiali</b> Orlo di scarpata di erosione fluviale o torrentizia Alveo con tendenza all'approfondimento Solco di erosione concentrata Conoidi colluviali Cotire eluvio-colluviale Conoidi alluvionali Deposito alluvionale ghiaioso-sabbioso Deposito alluvionale sabbioso-limoso Deposito alluvionale limoso-argilloso
<b>STATO</b> equivalente	<b>Forme antropiche e manufatti</b> Ripporto antropico: rilevato ferroviario e/o stradale Cava
<b>STATO</b> indeterminato	<b>Unità del substrato</b> Rocce calcaree Rocce calcareo-marmose Rocce arenaceo-marmose Rocce argilloso-marmose
	Tracciato di progetto

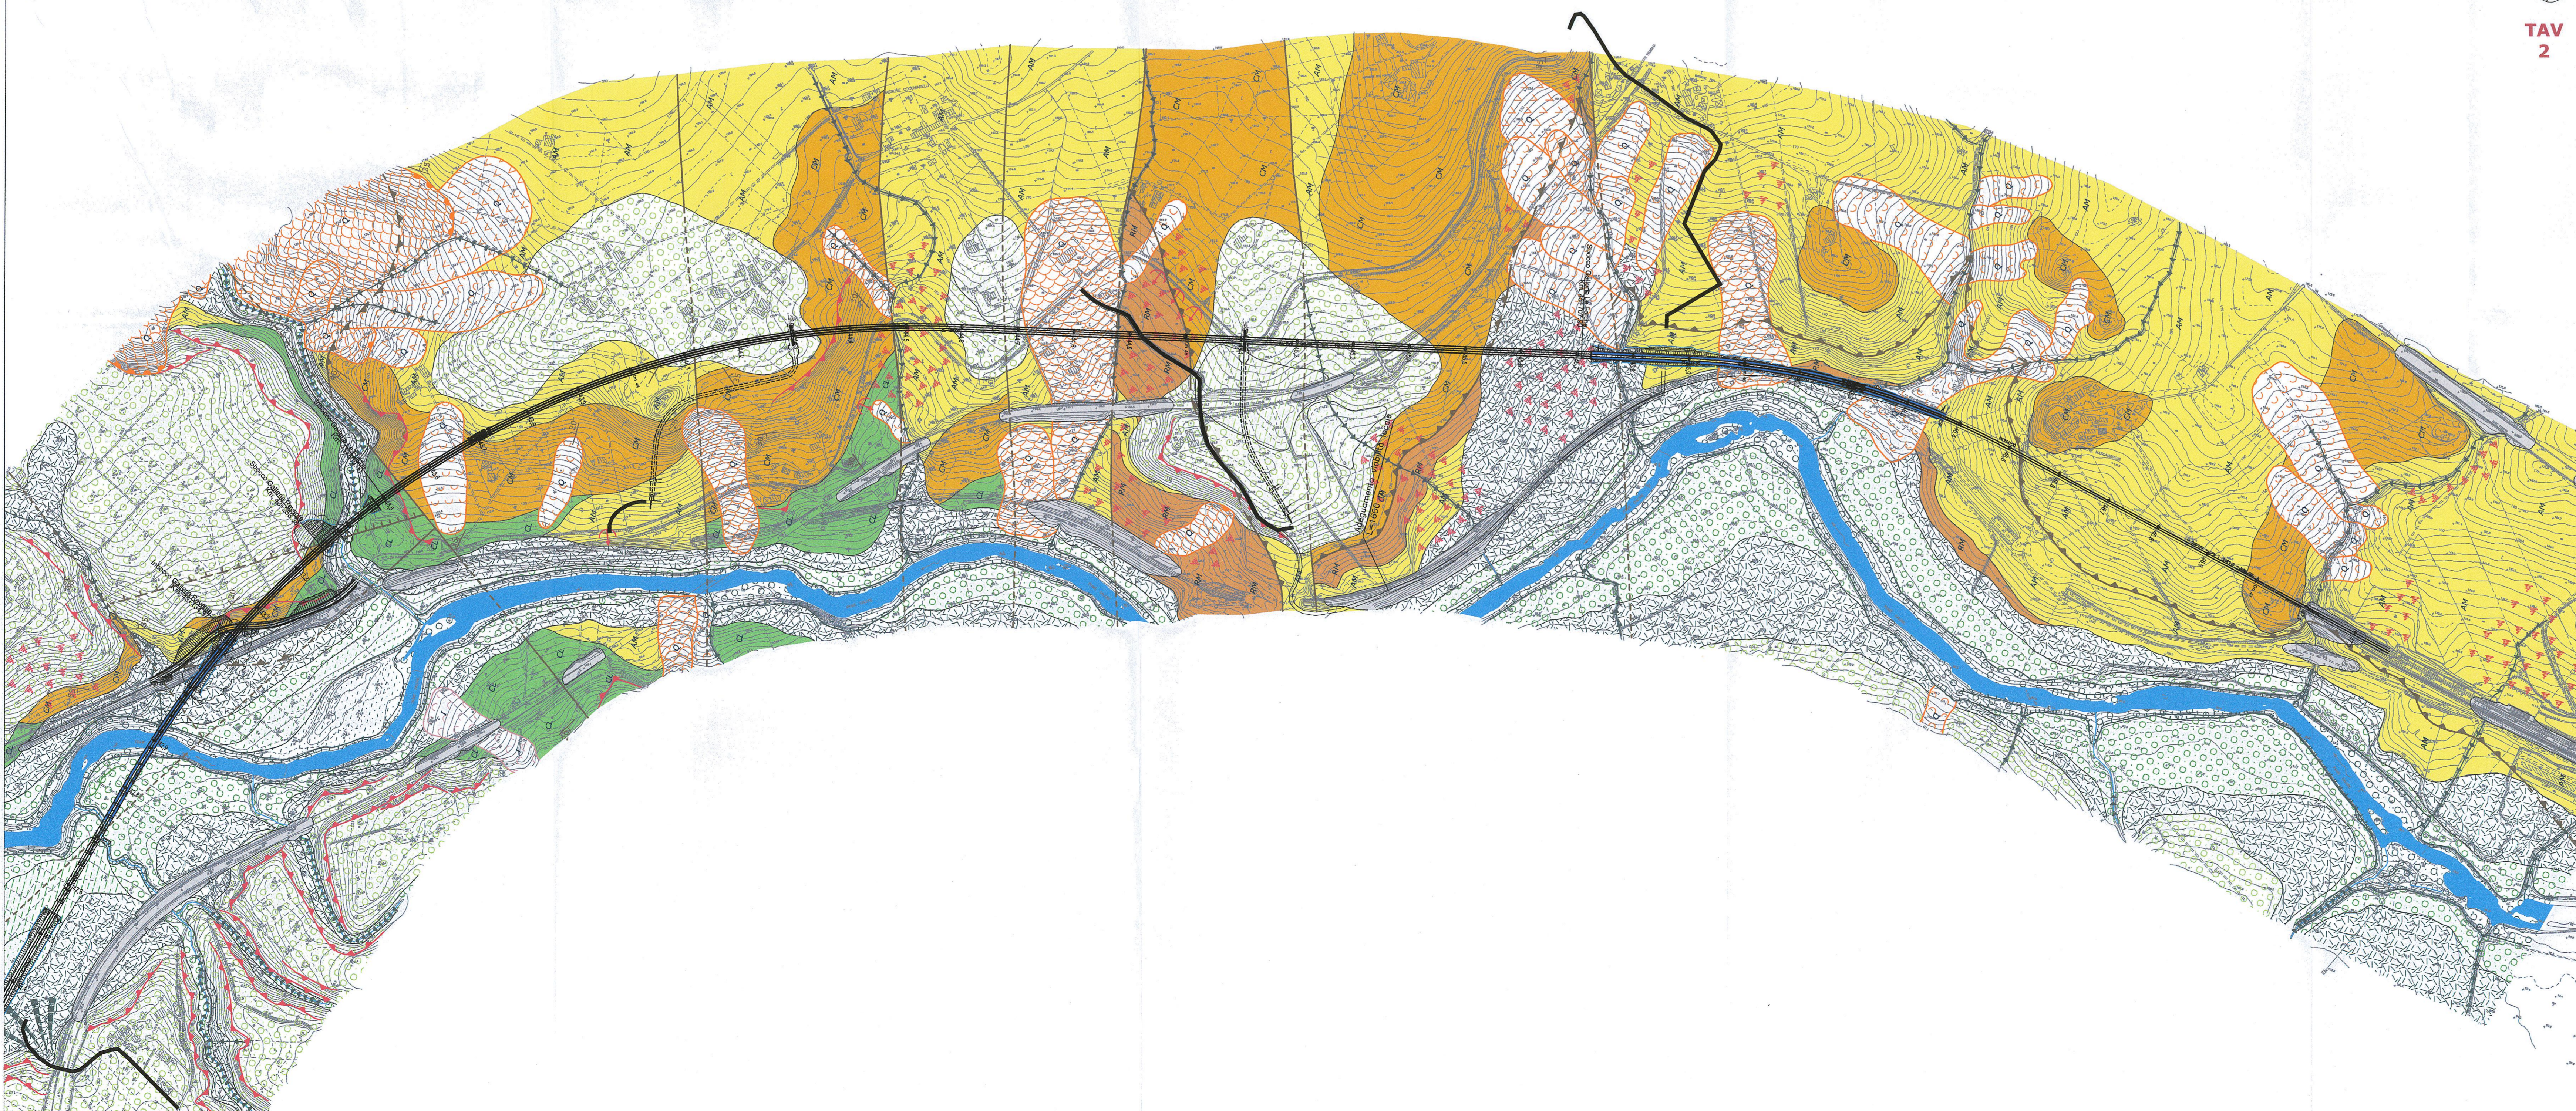

COMMITTENTE:  
**RFI**  
RAILWAYS INFRASTRUCTURE ITALIANA  
GRUPPO FERROVIE DELLO STATO ITALIANE

PROGETTAZIONE:  
**ITALFERR**  
GRUPPO FERROVIE DELLO STATO ITALIANE

**DIREZIONE TECNICA**  
**U.O. GEOLOGIA, GESTIONE TERRE E BONIFICHE**

**PROGETTO DEFINITIVO**  
**ITINERARIO NAPOLI - BARI.**  
**RADDOPPIO TRATTA CANCELLO - BENEVENTO.**  
**II LOTTO FUNZIONALE FRASSO TELESINO - VITULANO.**  
**3° LOTTO FUNZIONALE SAN LORENZO - VITULANO.**

Carta geomorfologica  
Tav. 1 di 1 dal km 38+700 al km 46+950

SCALA:  
1:5000

COMMESSA	LOTTO	FASE	ENTE	TIPO DOC.	OPERA/DISCIPLINA	PROGR.	REV.
IFOH	32	D	69	N5	GE0003	001	A

Rev.	Descrizione	Redatto	Data	Verificato	Data	Approvato	Data	Autorizzato	Data
A	Emissione esecutiva	S. ROMANO	giugno 2017	A. SALICRONE	giugno 2017	F. CIMONE	giugno 2017		

File: F0H 32 D69 N5 GE0003 001 A.dwg  
n. Elab.: 32 di 2