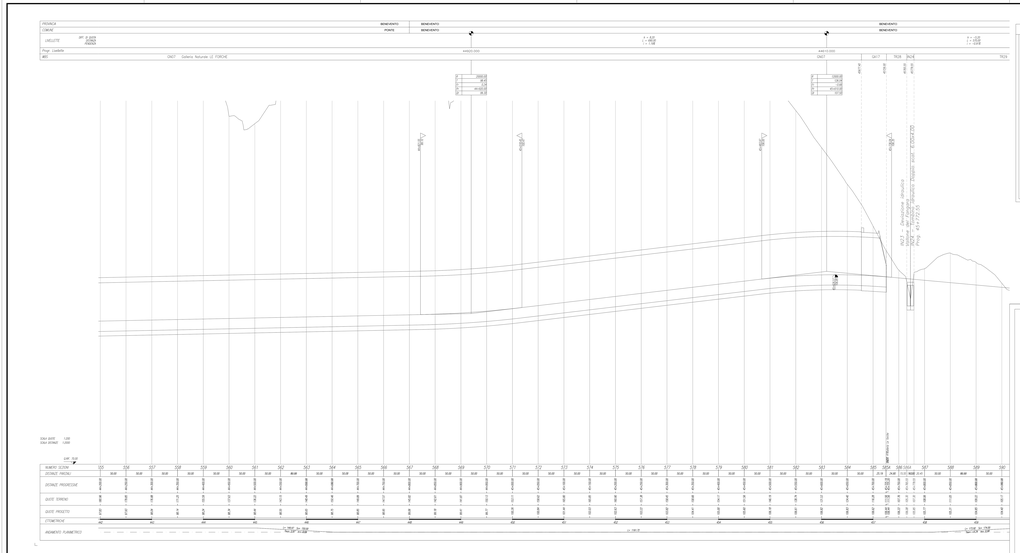
PROGR.KM
BENEVENTO
BENEVENTO
CHIAVE
PICETE
BENEVENTO
BENEVENTO
BENEVENTO
BENEVENTO
LINEETTE
DIP. 37.00/56
FORNI
A = 45.00
C = 1.00
A = 45.00
C = 1.00
Progr. Livellette
ANNO 2010
ANNO 2010
ANNO 2010
ASI
DIST.
Galleria Naturale LI FORCHE
DIST.
SCT
TK28
TK34
TK35
PK
PK
PK