


NOTE


- FASE 3.1.1 - Sublotto 3 (AR_FASE10)
- Interventi:**
- Realizzazione viabilità alternativa per soppressione Pl Km 119-163.
 - Realizzazione Accesso area di Cantiere a mezzo comunicazione provvisoria posta in prossimità del Km 38+600, in Stazione S.Lorenzo
 - Realizzazione della nuova sede lato binario dispari dal km 39+000 al km 40+500.
 - Attrezzaggio bin dispari con indipendenza di cantiere con comunicazione di progetto.
 - Realizzazione sede a doppio binario in adiacenza viadotto sul Calore al Km 41+050.
 - Realizzazione variante stradale provvisoria per approccio galleria Ponte e realizzazione della medesima.
 - Realizzazione viadotto sul Calore in prossimità Km 43+000.
 - Realizzazione gallerie Renta e Le Forche.
 - Realizzazione sede variante provvisoria in adiacenza galleria Le Forche ed attrezzaggio dalla stazione di Vitulano/Benevento.
 - Pregelazioni e stabilizzazione massicciata delle tratte in fuori esercizio.
- Esercizio:**
- Tratta raddoppiata da Frasso Telesino fino a S.Lorenzo; da PC S.Lorenzo a Vitulano esercizio a semplice binario con le attuali caratteristiche della linea.

QUADRO D'UNIONE - LEGENDA

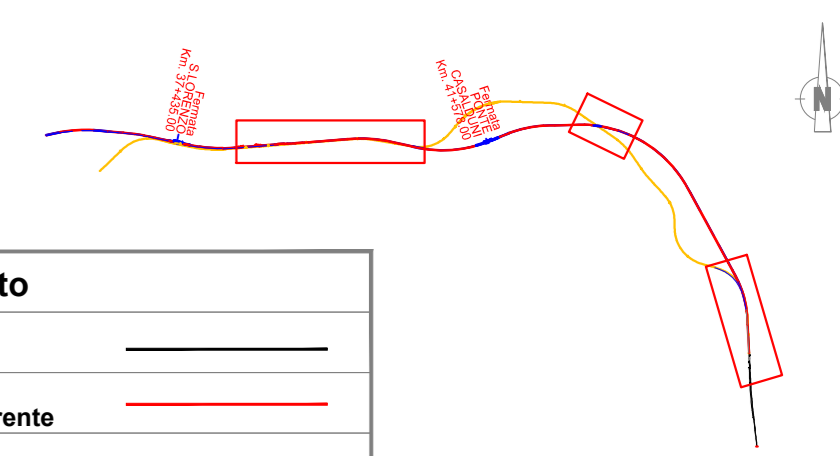


Legenda progetto


- Binario esistente
- Binario di progetto realizzato in fase corrente
- Binario di progetto realizzato in fasi precedenti
- Binario in demolizione
- Binario provvisorio realizzato in fase corrente
- Binario provvisorio realizzato in fase precedente
- Opere esistenti
- Opere civili di progetto
- Opere civili di progetto realizzate in fase corrente
- Opere civili di progetto realizzate in fasi precedenti

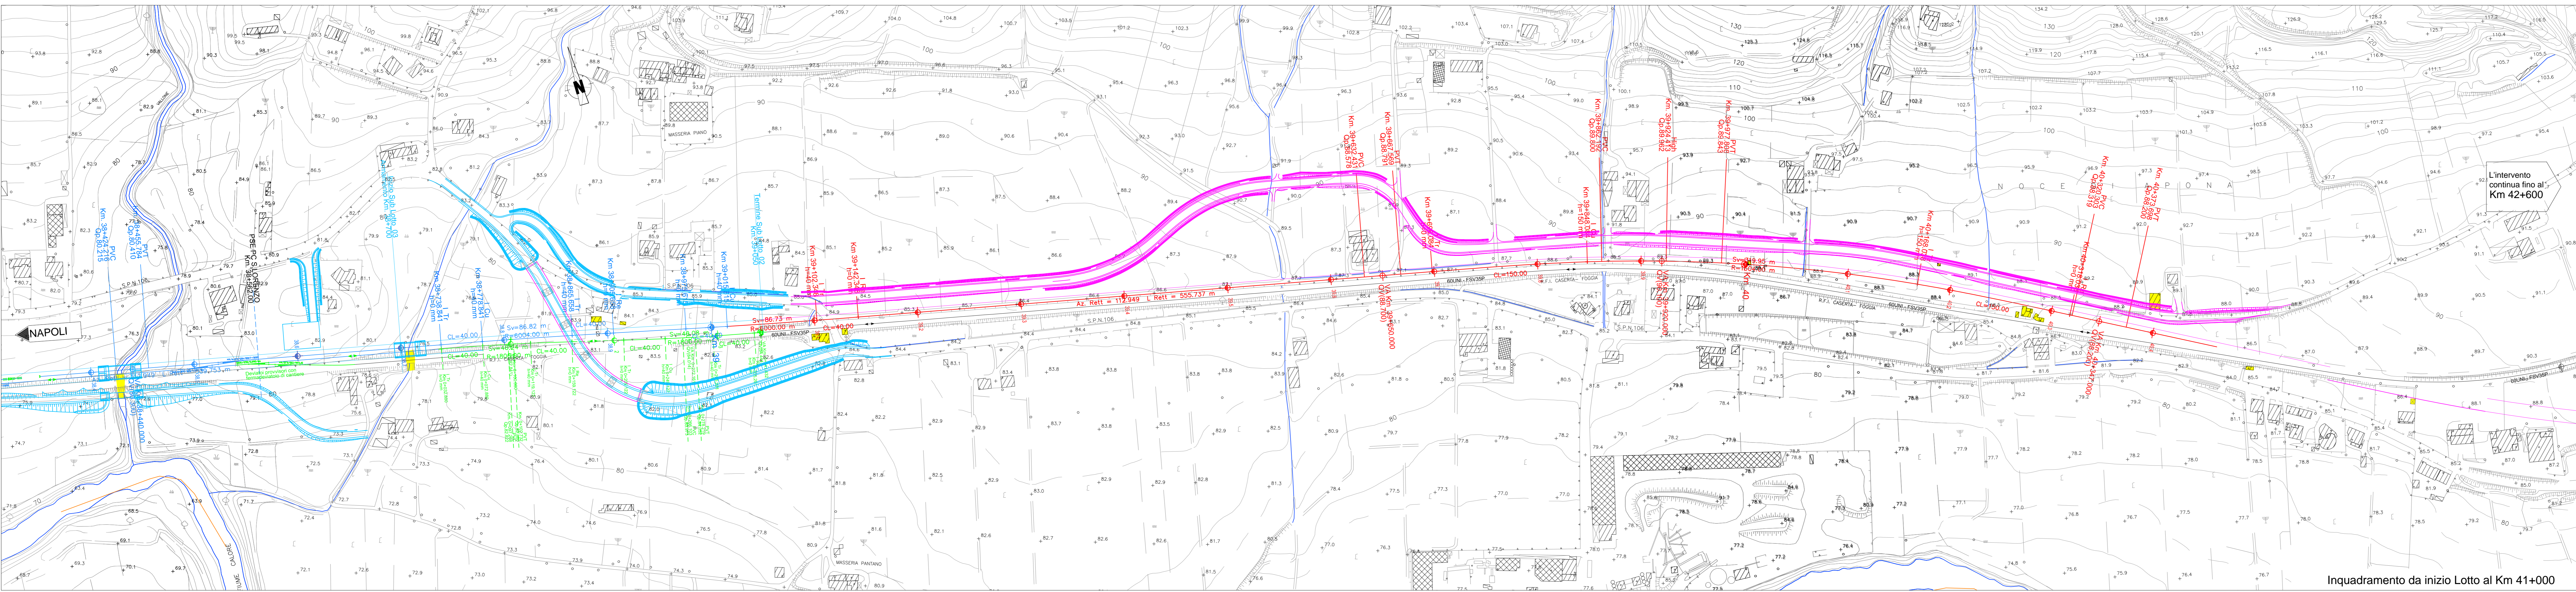

Inquadramento da inizio Lotto al Km 41+000

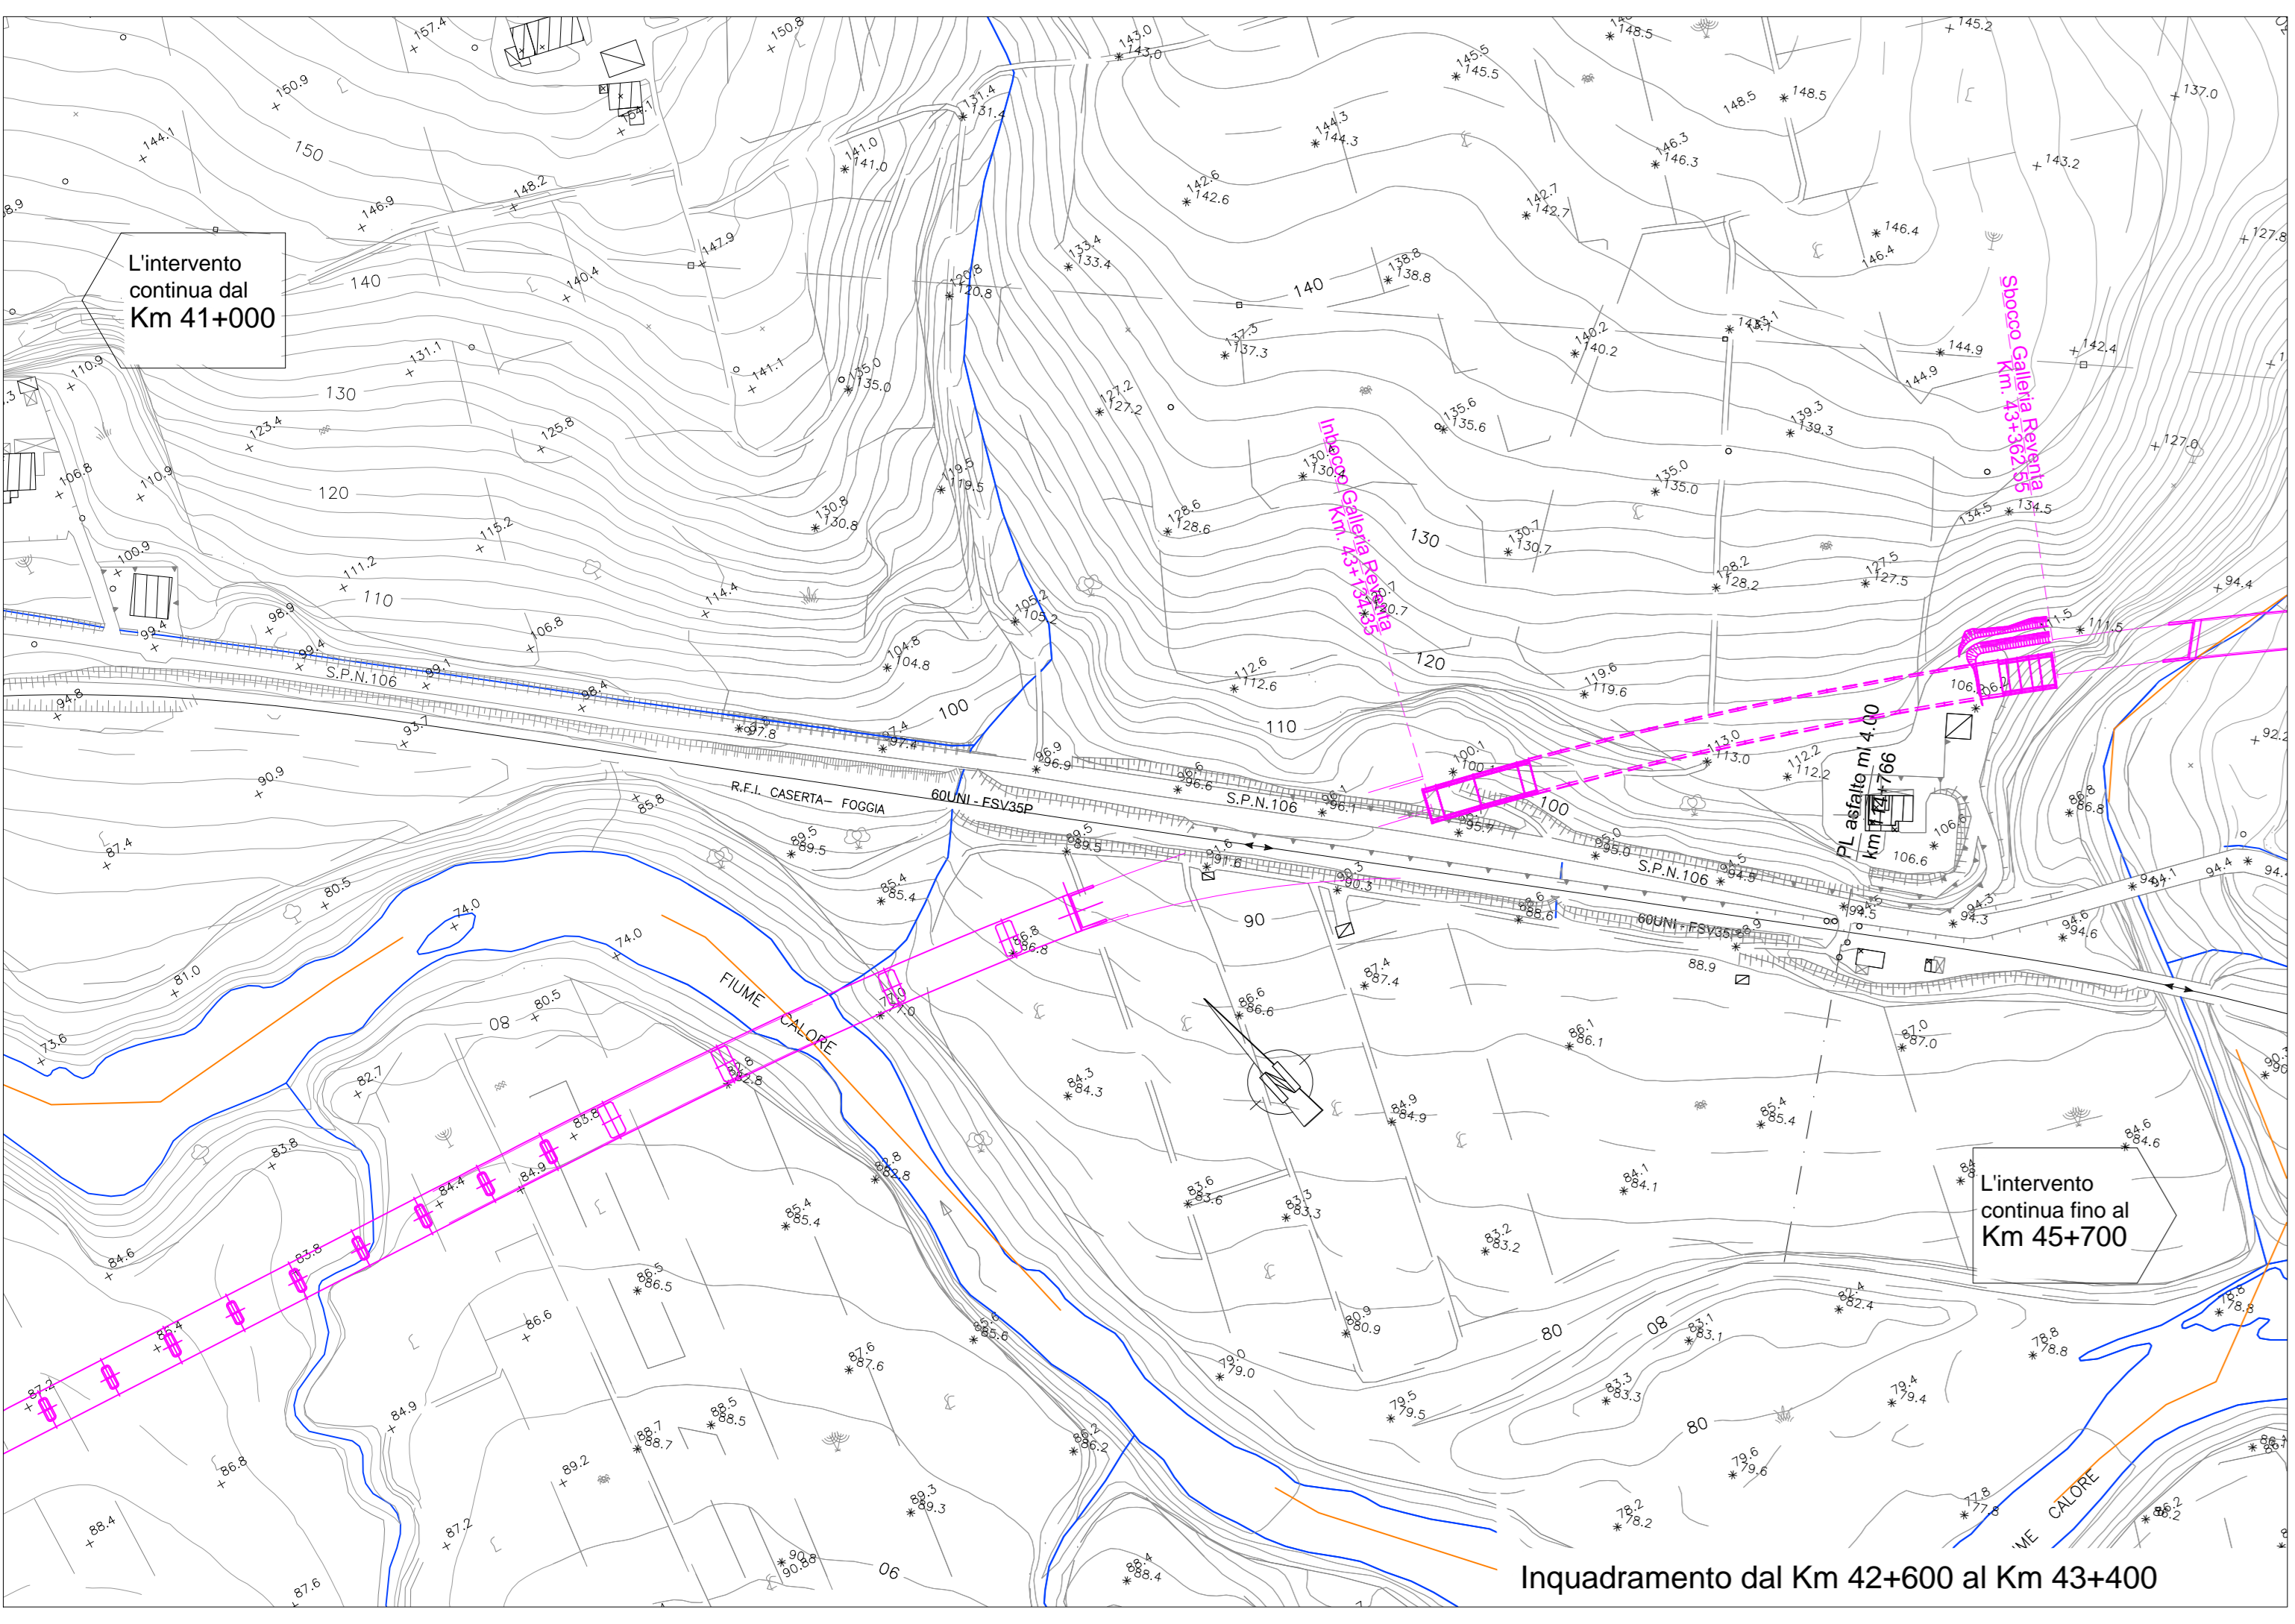

Inquadramento dal Km 42+600 al Km 43+400

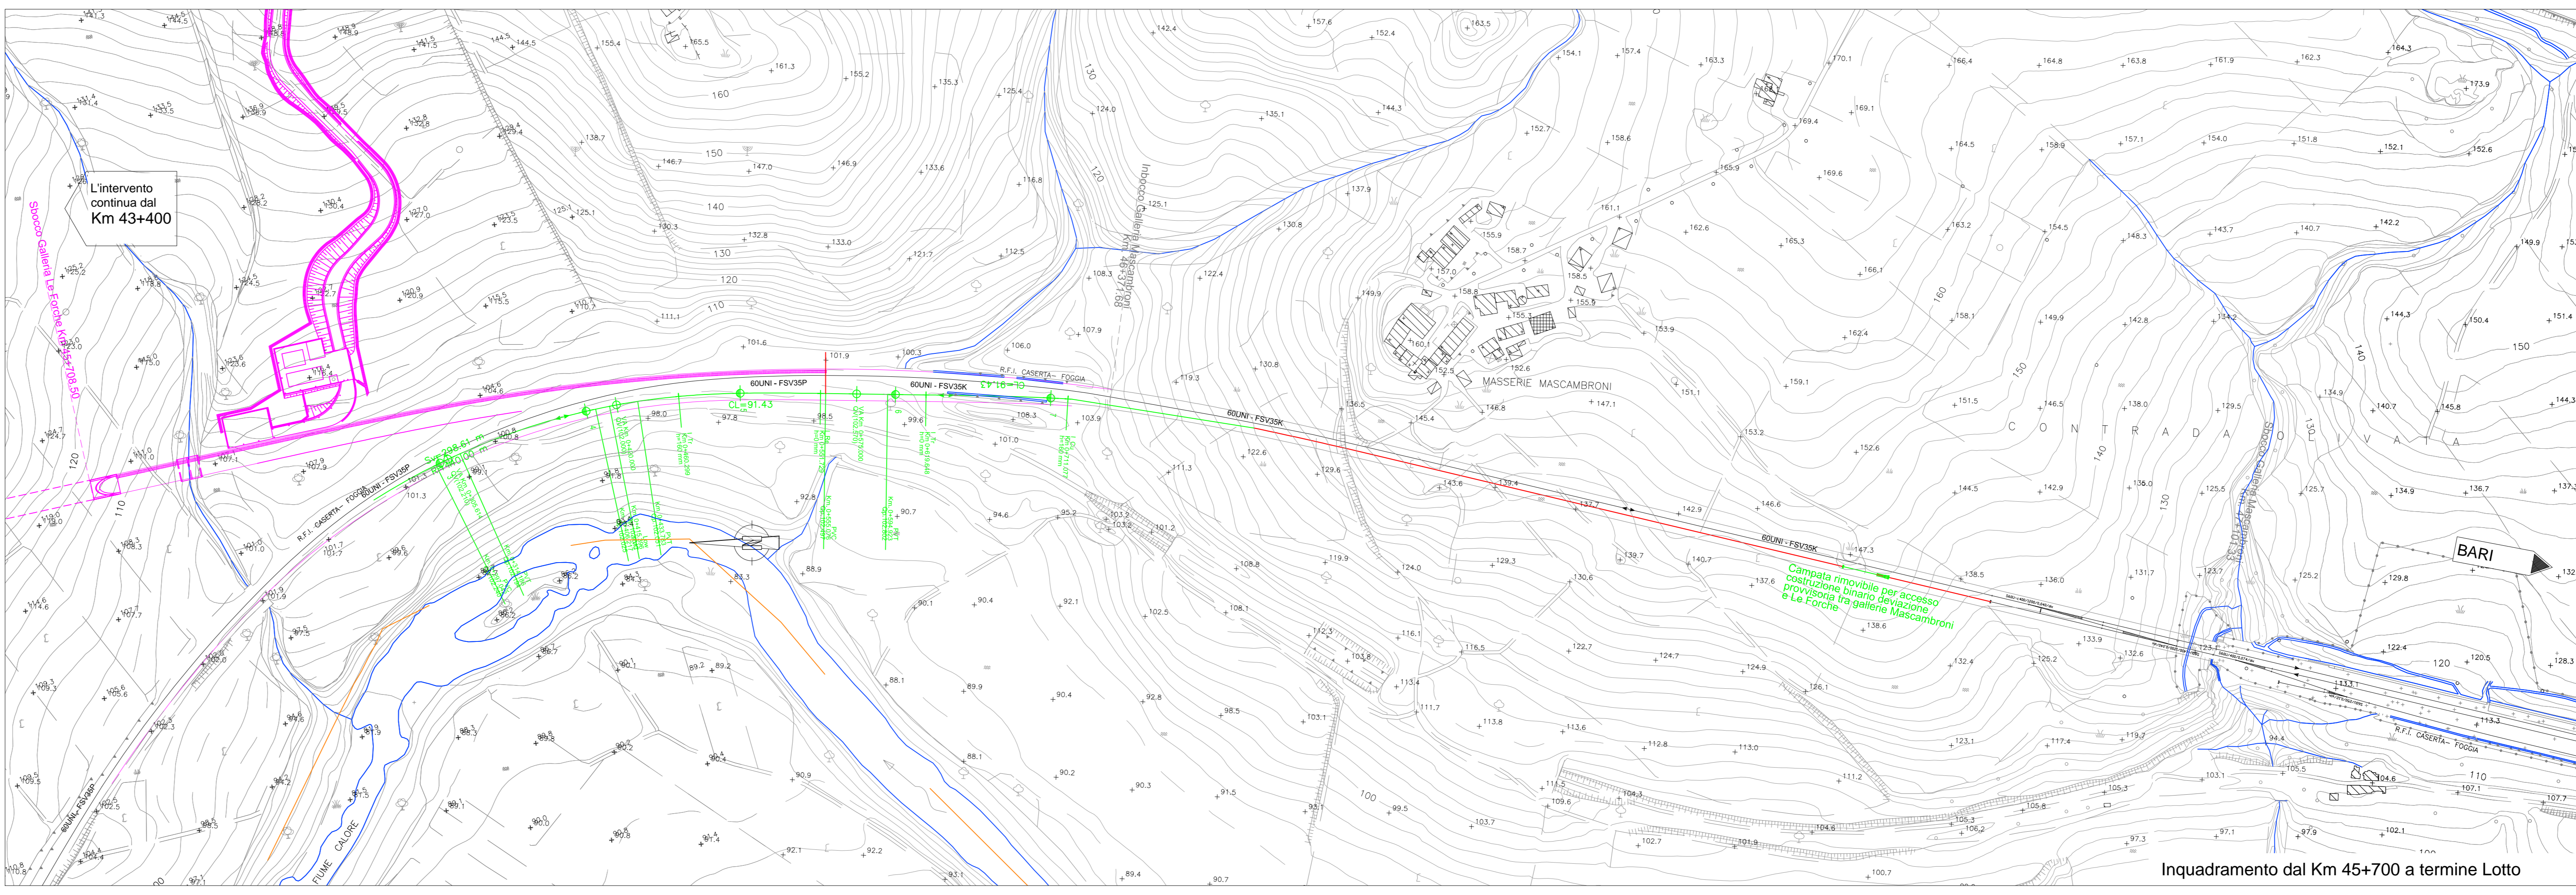

Inquadramento dal Km 45+700 a termine Lotto

COMMITTENTE:



PROGETTAZIONE:



DIREZIONE TECNICA
U.O. INFRASTRUTTURE CENTRO
PROGETTO DEFINITIVO

ITINERARIO NAPOLI - BARI
RADDOPPIO TRATTA CANCELLO - BENEVENTO
II LOTTO FUNZIONALE FRASSO TELESINO - VITULANO (BN)
Elaborati tracciato SubLotto 03
planimetria Fase 3.1.1

SCALA:
1:2000

COMMESSA	LOTTO	FASE	ENTE	TIPO DOC.	OPERA/DISCIPLINA	PROGR.	REV.
IF0H	32	D	11	P6	IF0004	001	B

Revis.	Descrizione	Redatto	Data	Verificato	Data	Approvato	Data	Autorizzato	Data
A	Emissione Esecutiva	M.Traisci	12.06.2017	S.Quila	12.06.2017	F.Cerone	12.06.2017		
B	Emissione Esecutiva	M.Traisci	Lug.2018	M.Traisci	Lug.2018	F.Cerone	Lug.2018		