


NOTE


- FASE 3.1.2 - Sublotto 3 (AR, FASE31)**
- Interventi:**
- Allaccio provvisorio al Km 40+630 tra binario dispari progetto e linea storica.
 - Allaccio provvisorio in adiacenza accesso galleria Mascamboni al Km 46+100 su linea storica.
 - Completamento sede lato binario Pari dal Km 39+000 al Km 40+500.
 - Completamento sede e nuova fermata di Ponte Casalduni a seguito demolizione deviazione Provvisoria per realizzazione galleria Ponte.
 - Realizzazione sede per allacciamento provvisorio al Km 43+000.
 - Attrezzaggio linea da S.Lorenzo fino al Km 43+000 con ingresso al cantiere da S.Lorenzo ed indipendenza del medesimo a mezzo deviatore con trasmettichiave posto sui pari del bin di progetto.
 - Prerogazioni, stabilizzazione massicciata, pre-esercizio con treni materiali, regolazione e molatura rotare dei binari pari pronto per l'attivazione (fino al Km 43+000).
- Esercizio:**
- esercizio su nuovi allacci a velocità linea attuale; nel PC di S.Lorenzo accesso alla linea a semplice binario su nuova sede dispari con transito comunicazione a 60 km/h.

QUADRO D'UNIONE - LEGENDA

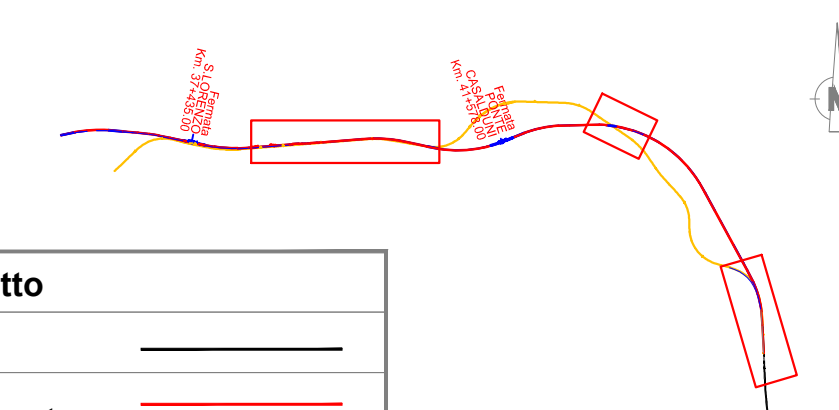


Legenda progetto


- Binario esistente
- Binario di progetto realizzato in fase corrente
- Binario di progetto realizzato in fasi precedenti
- Binario in demolizione
- Binario provvisorio realizzato in fase corrente
- Binario provvisorio realizzato in fase precedente
- Opere esistenti
- Opere civili di progetto realizzate in fase corrente
- Opere civili di progetto realizzate in fasi precedenti

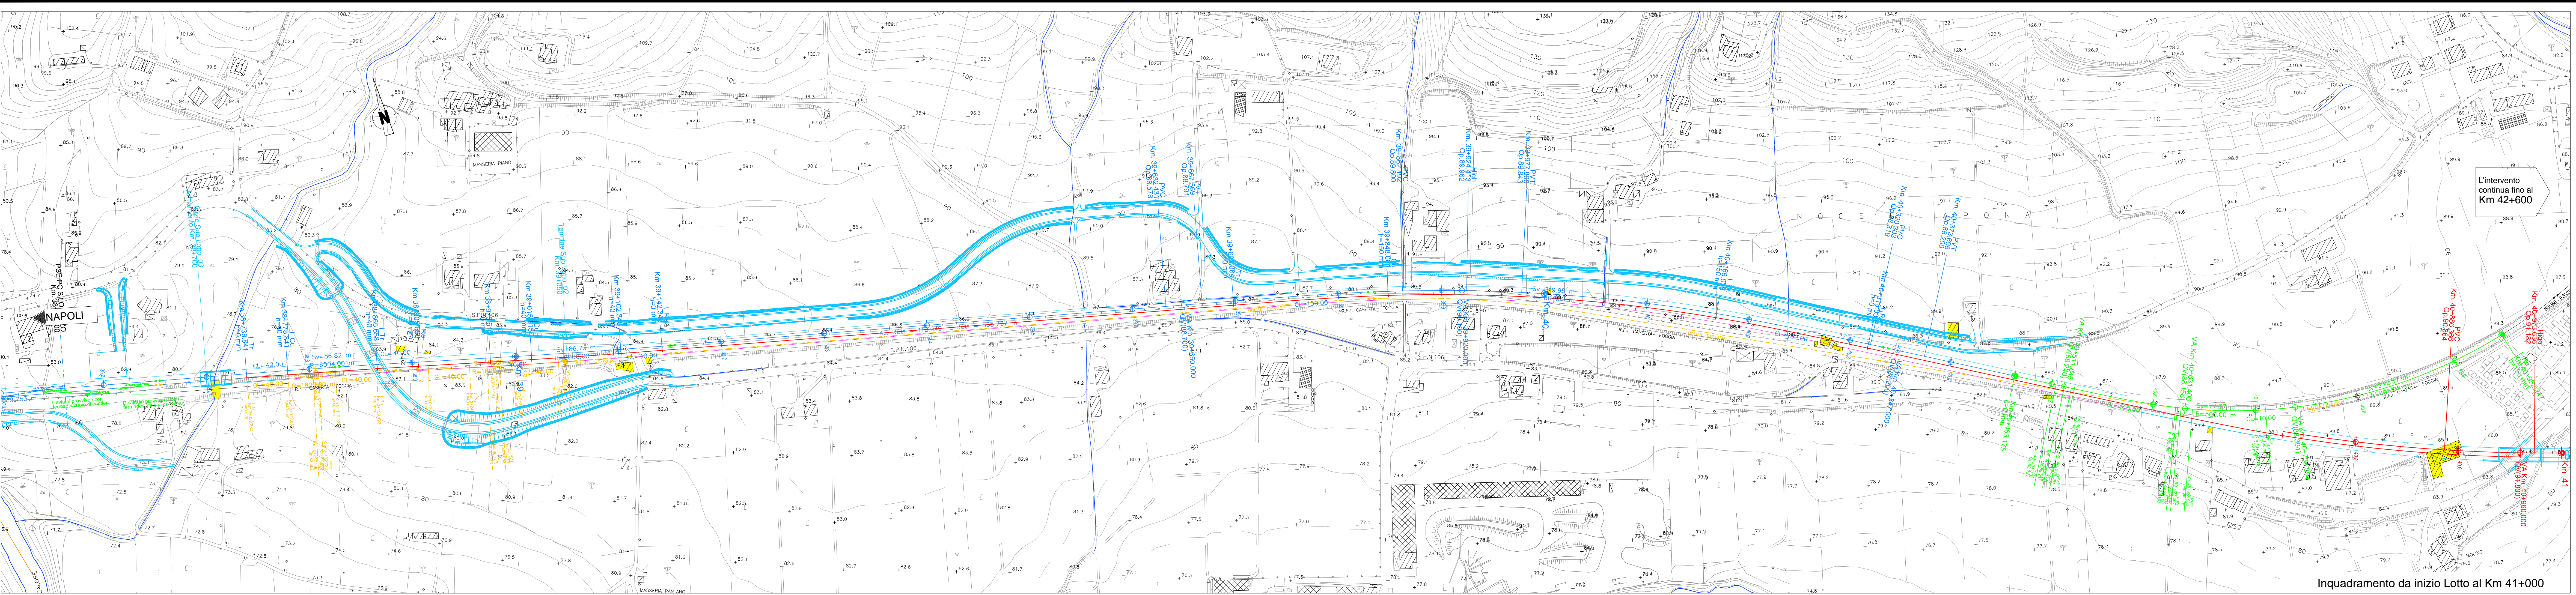

Inquadramento da inizio Lotto al Km 41+000

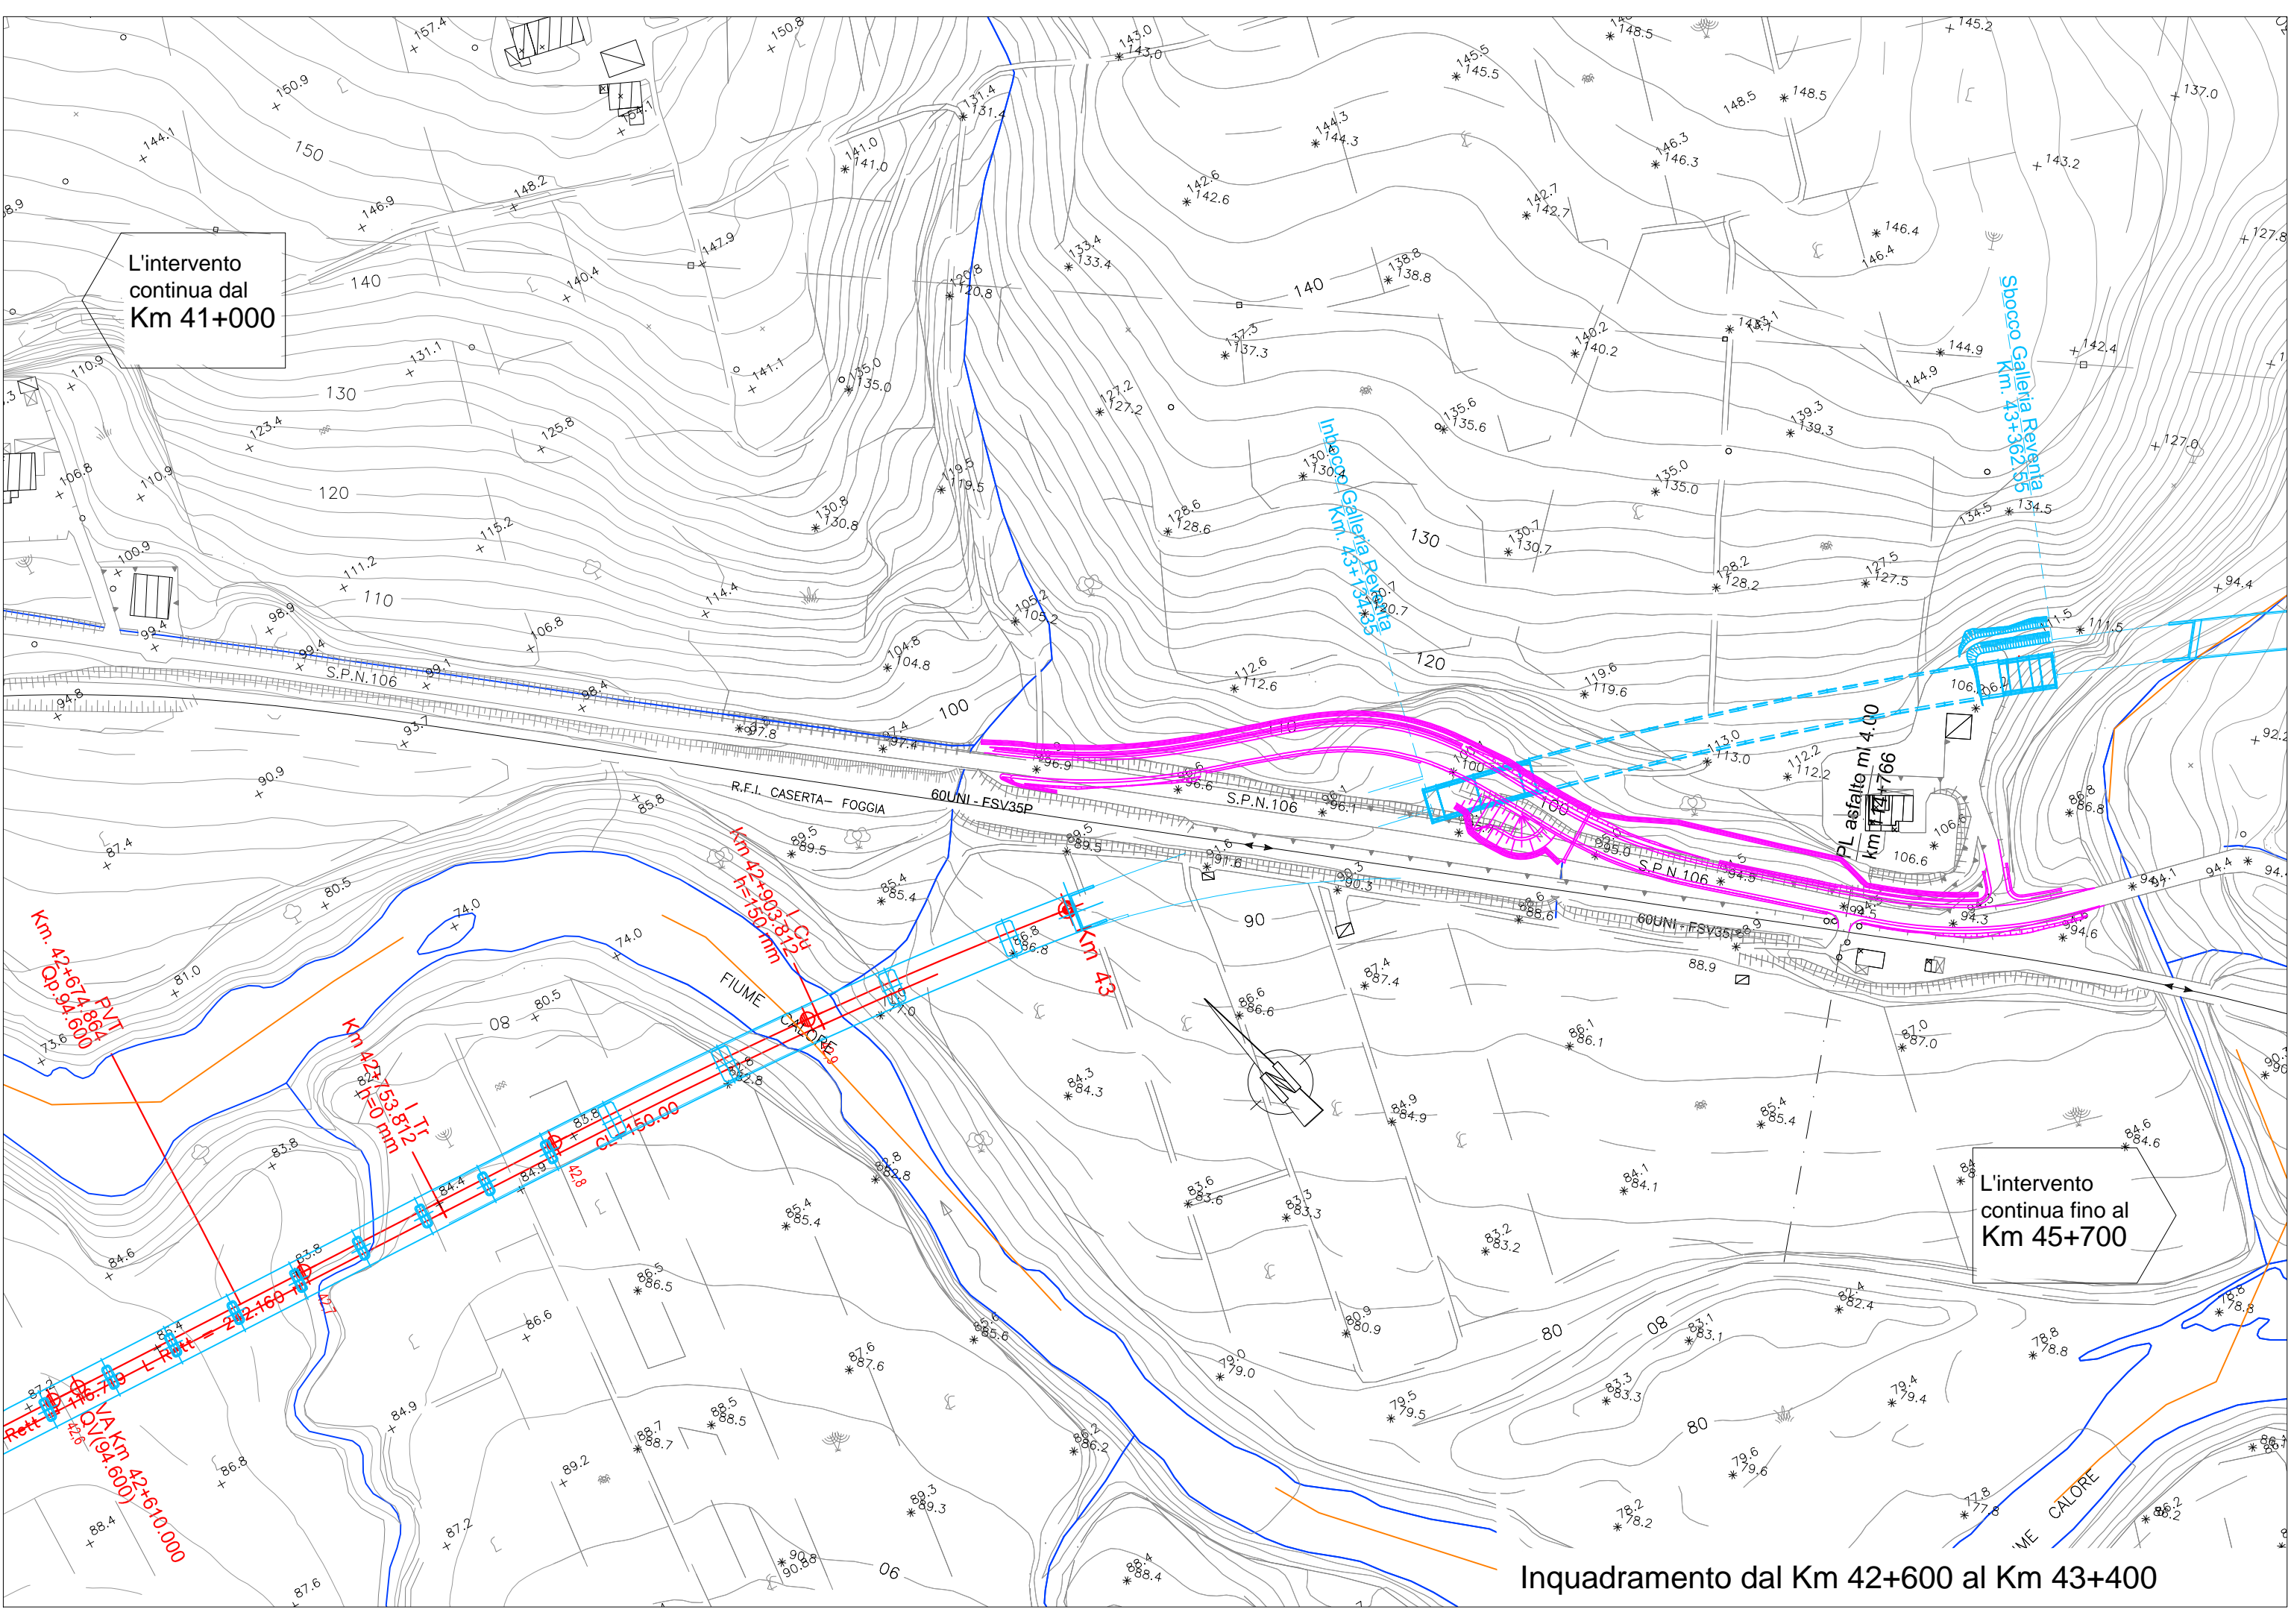

Inquadramento dal Km 42+600 al Km 43+400

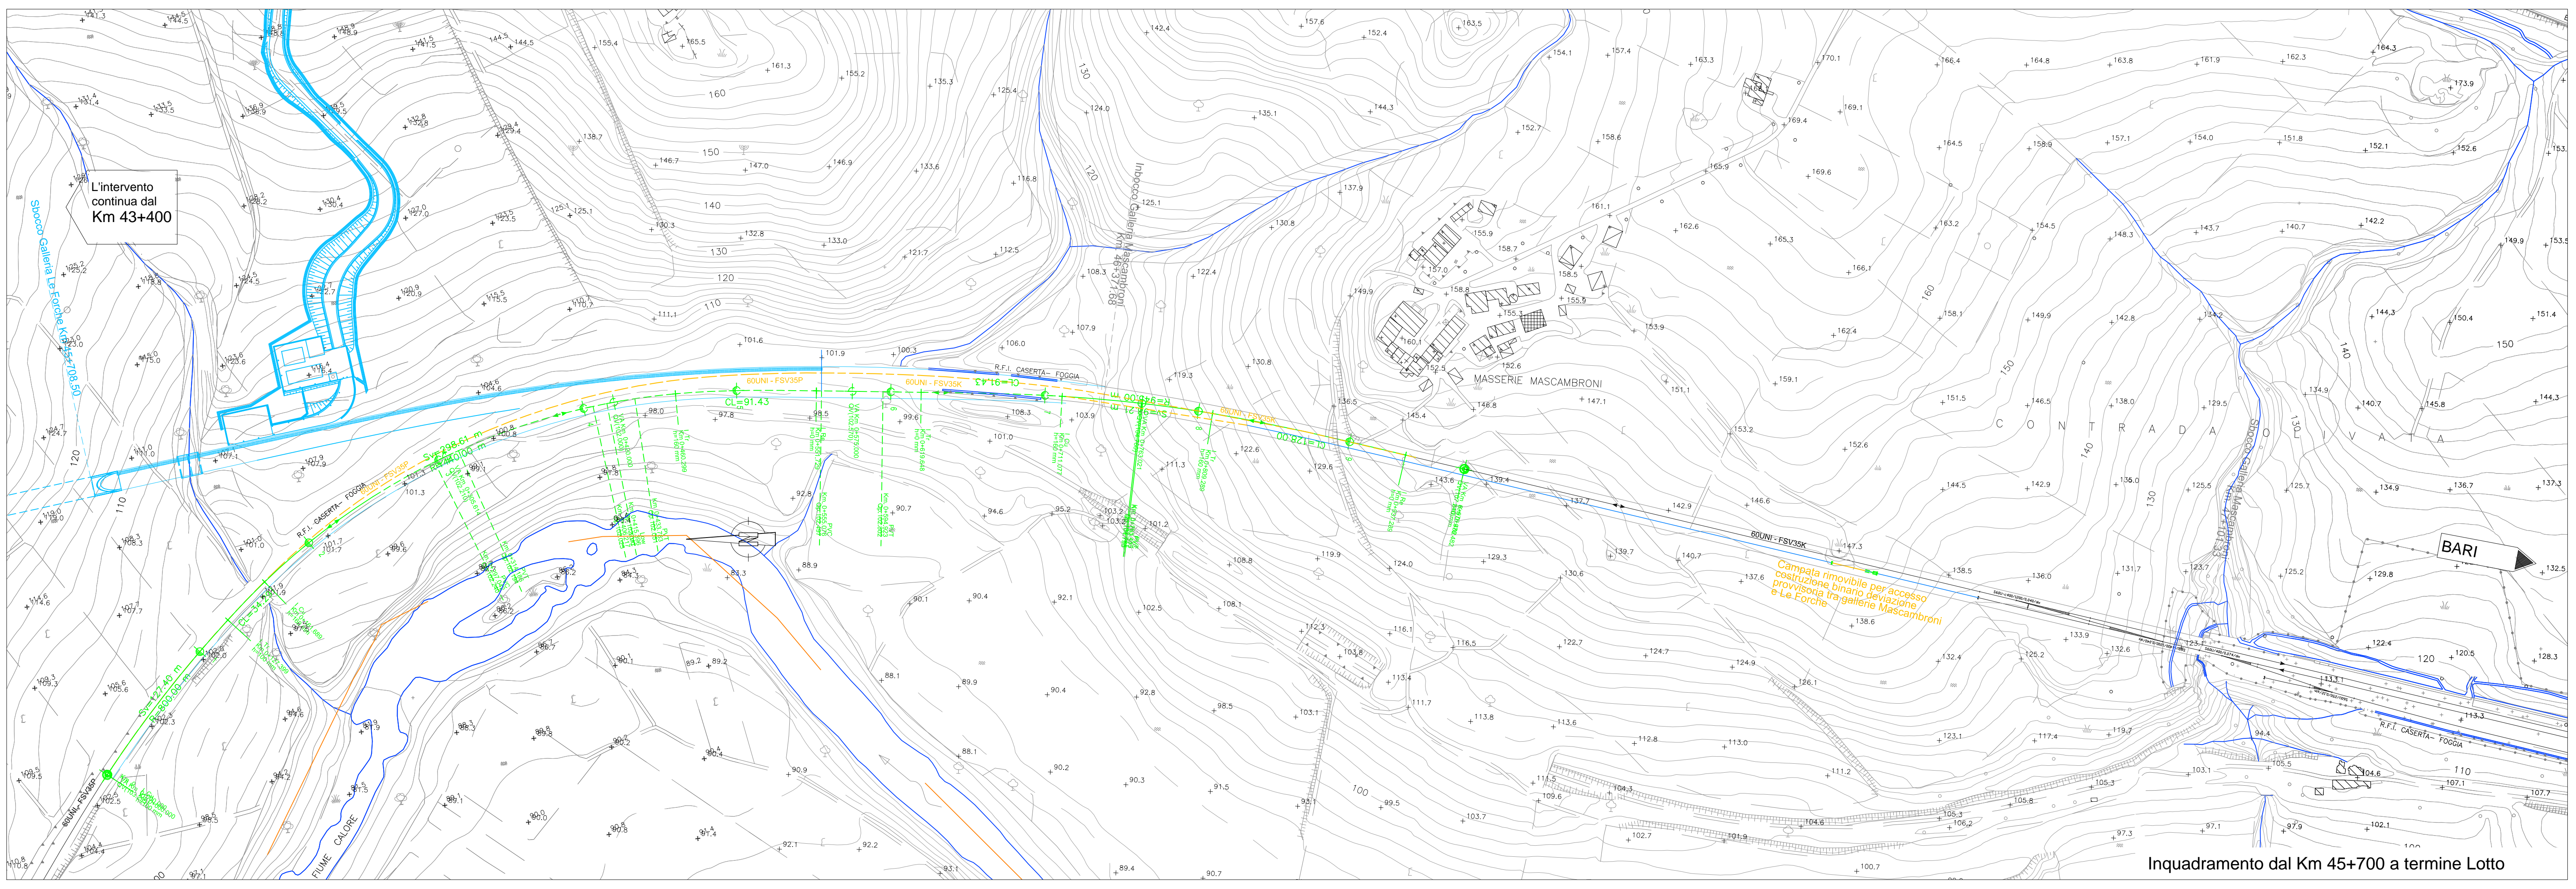


Inquadramento dal Km 45+700 a termine Lotto

COMMITTENTE:



PROGETTAZIONE:



DIREZIONE TECNICA
U.O. INFRASTRUTTURE CENTRO
PROGETTO DEFINITIVO

ITINERARIO NAPOLI - BARI
RADDOPPIO TRATTA CANCELLO - BENEVENTO
II LOTTO FUNZIONALE FRASSO TELESINO - VITULANO (BN)
Elaborati tracciato SubLotto 03
planimetria Fase 3.1.2

SCALA:
1:2000

COMMESSA	LOTTO	FASE	ENTE	TIPO DOC.	OPERA/DISCIPLINA	PROGR.	REV.
IF0H	32	D	11	P6	IF0104	002	A

Revis.	Descrizione	Redatto	Data	Verificato	Data	Approvato	Data	Autorizzato	Data
A	Emissioni Esecutiva	M. Tinacci	12.06.2017	S. Quila	12.06.2017	F. Cernoni	12.06.2017	F. Arduini	06/2017