


**NOTE**



- FASE 3.2 - Sublotto 3 (AR\_FASE12)**
- Interventi:**
- Allacciamento provvisorio al Km 43+000 tra bin Parì di progetto e linea storica.
  - Demolizione linea storica dal Km 40+500 fino allaccio Km 43+000 compreso attuale stazione di Ponte, accesso di cantiere da S.Lorenzo.
  - Realizzazione marciapiede servizio FFP galleria Vertice e viabilità di accesso
  - Attrezzaggio nuovo binario disparti da S.Lorenzo fino ad imbocco galleria Mascambroni
  - Pregelazioni, stabilizzazione massicciata, pre-esercizio con treni materiali, regolazione e molatura rotaie del binario disparti pronto per l'attivazione.
- Esercizio:**
- L'esercizio a binario unico viene svolto sul futuro binario pari dal PC di S.Lorenzo: fino allaccio provvisorio Km 43+000 realizzato a Velocità 85 90 95 110 e sulla linea storica per la restante tratta.

**QUADRO D'UNIONE - LEGENDA**

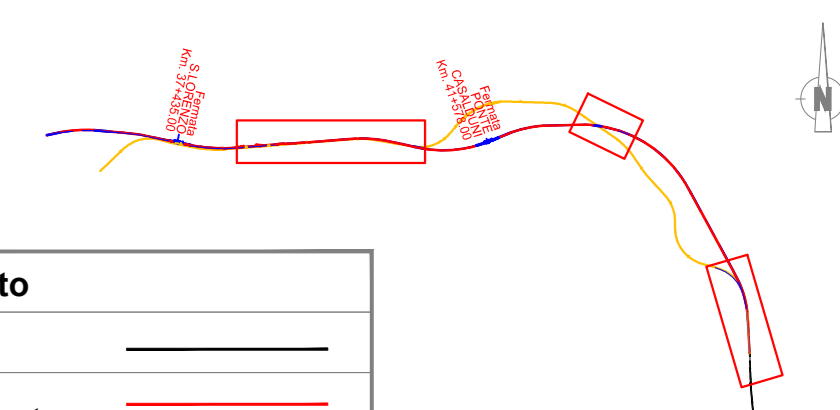

**Legenda progetto**


- Binario esistente
- Binario di progetto realizzato in fase corrente
- Binario di progetto realizzato in fasi precedenti
- Binario in demolizione
- Binario provvisorio realizzato in fase corrente
- Binario provvisorio realizzato in fase precedente
- Opere esistenti
- Opere civili di progetto realizzate in fase corrente
- Opere civili di progetto realizzate in fasi precedenti

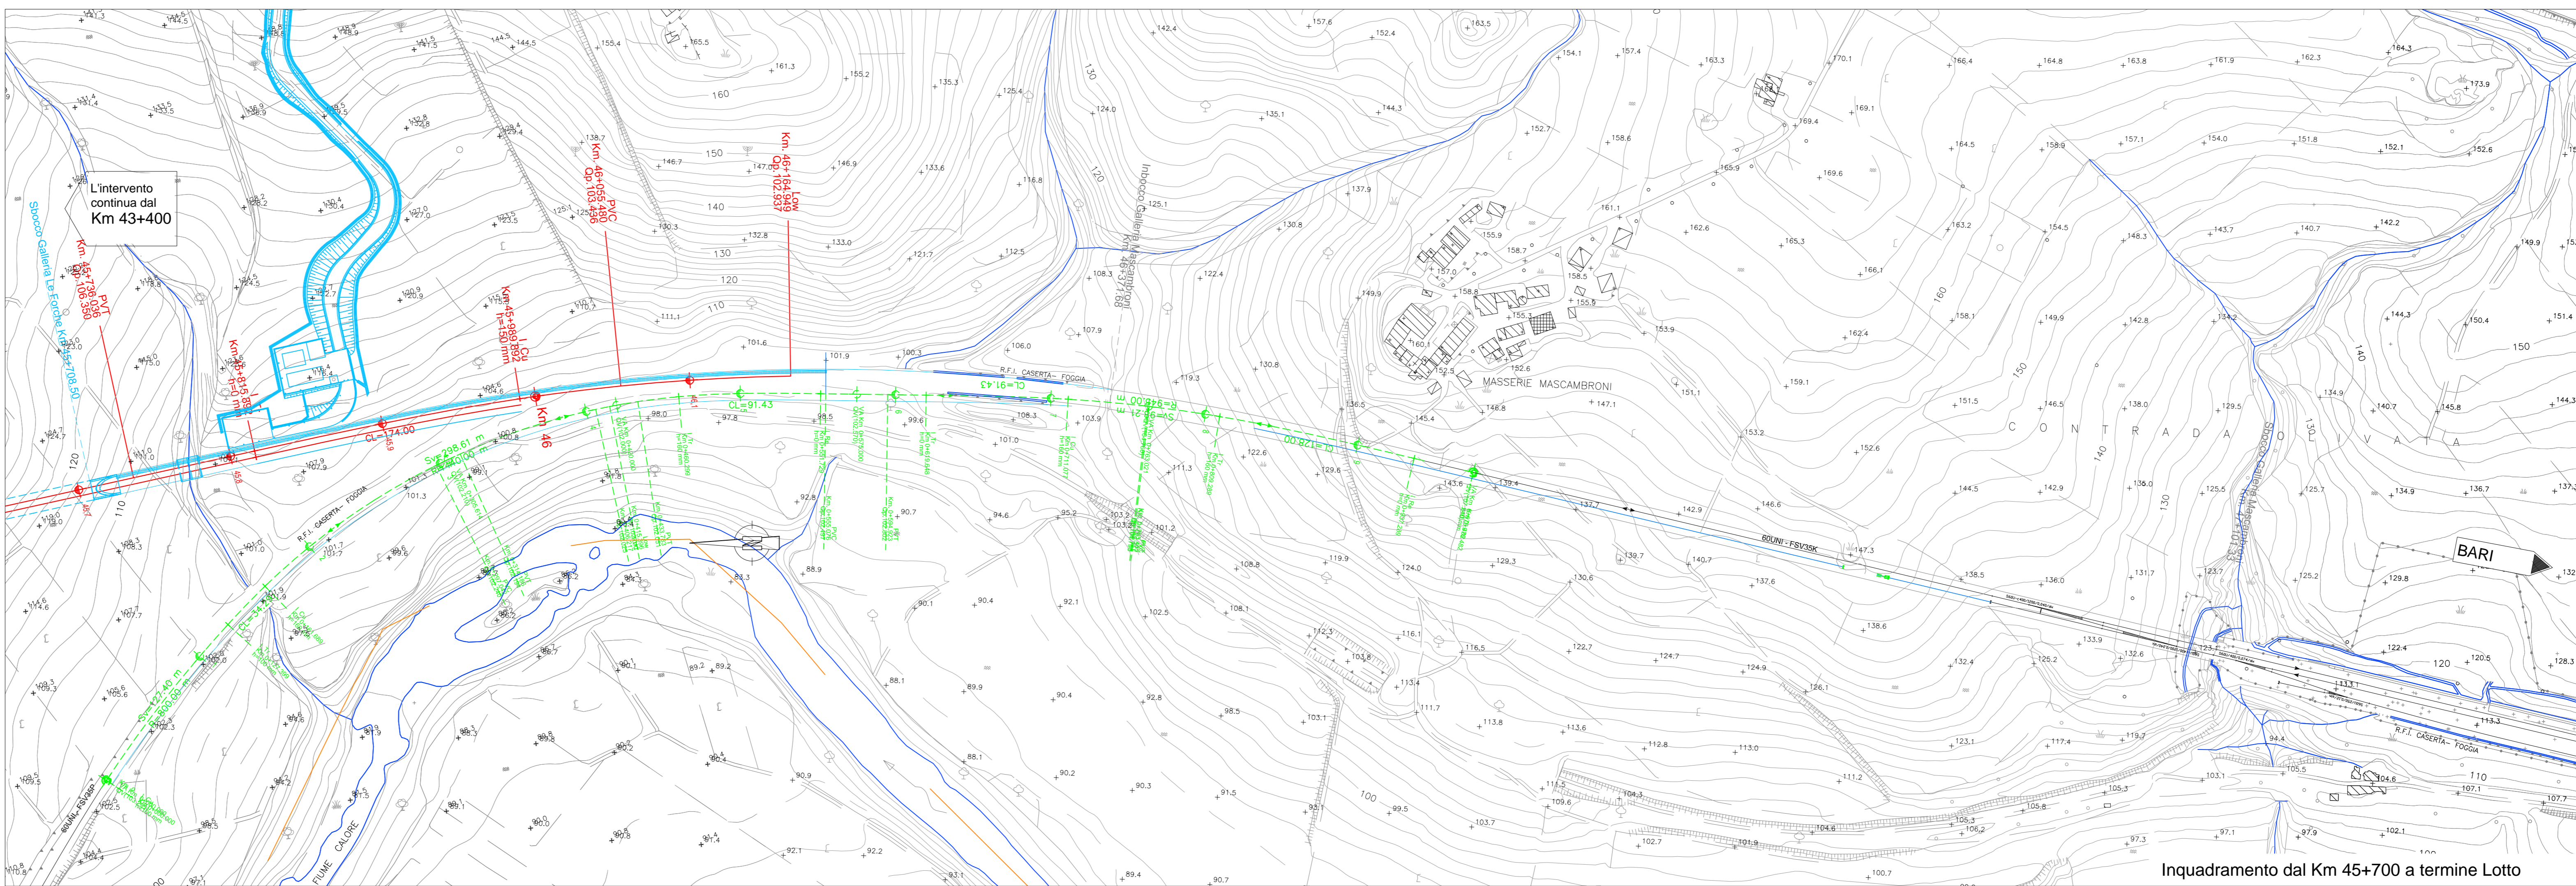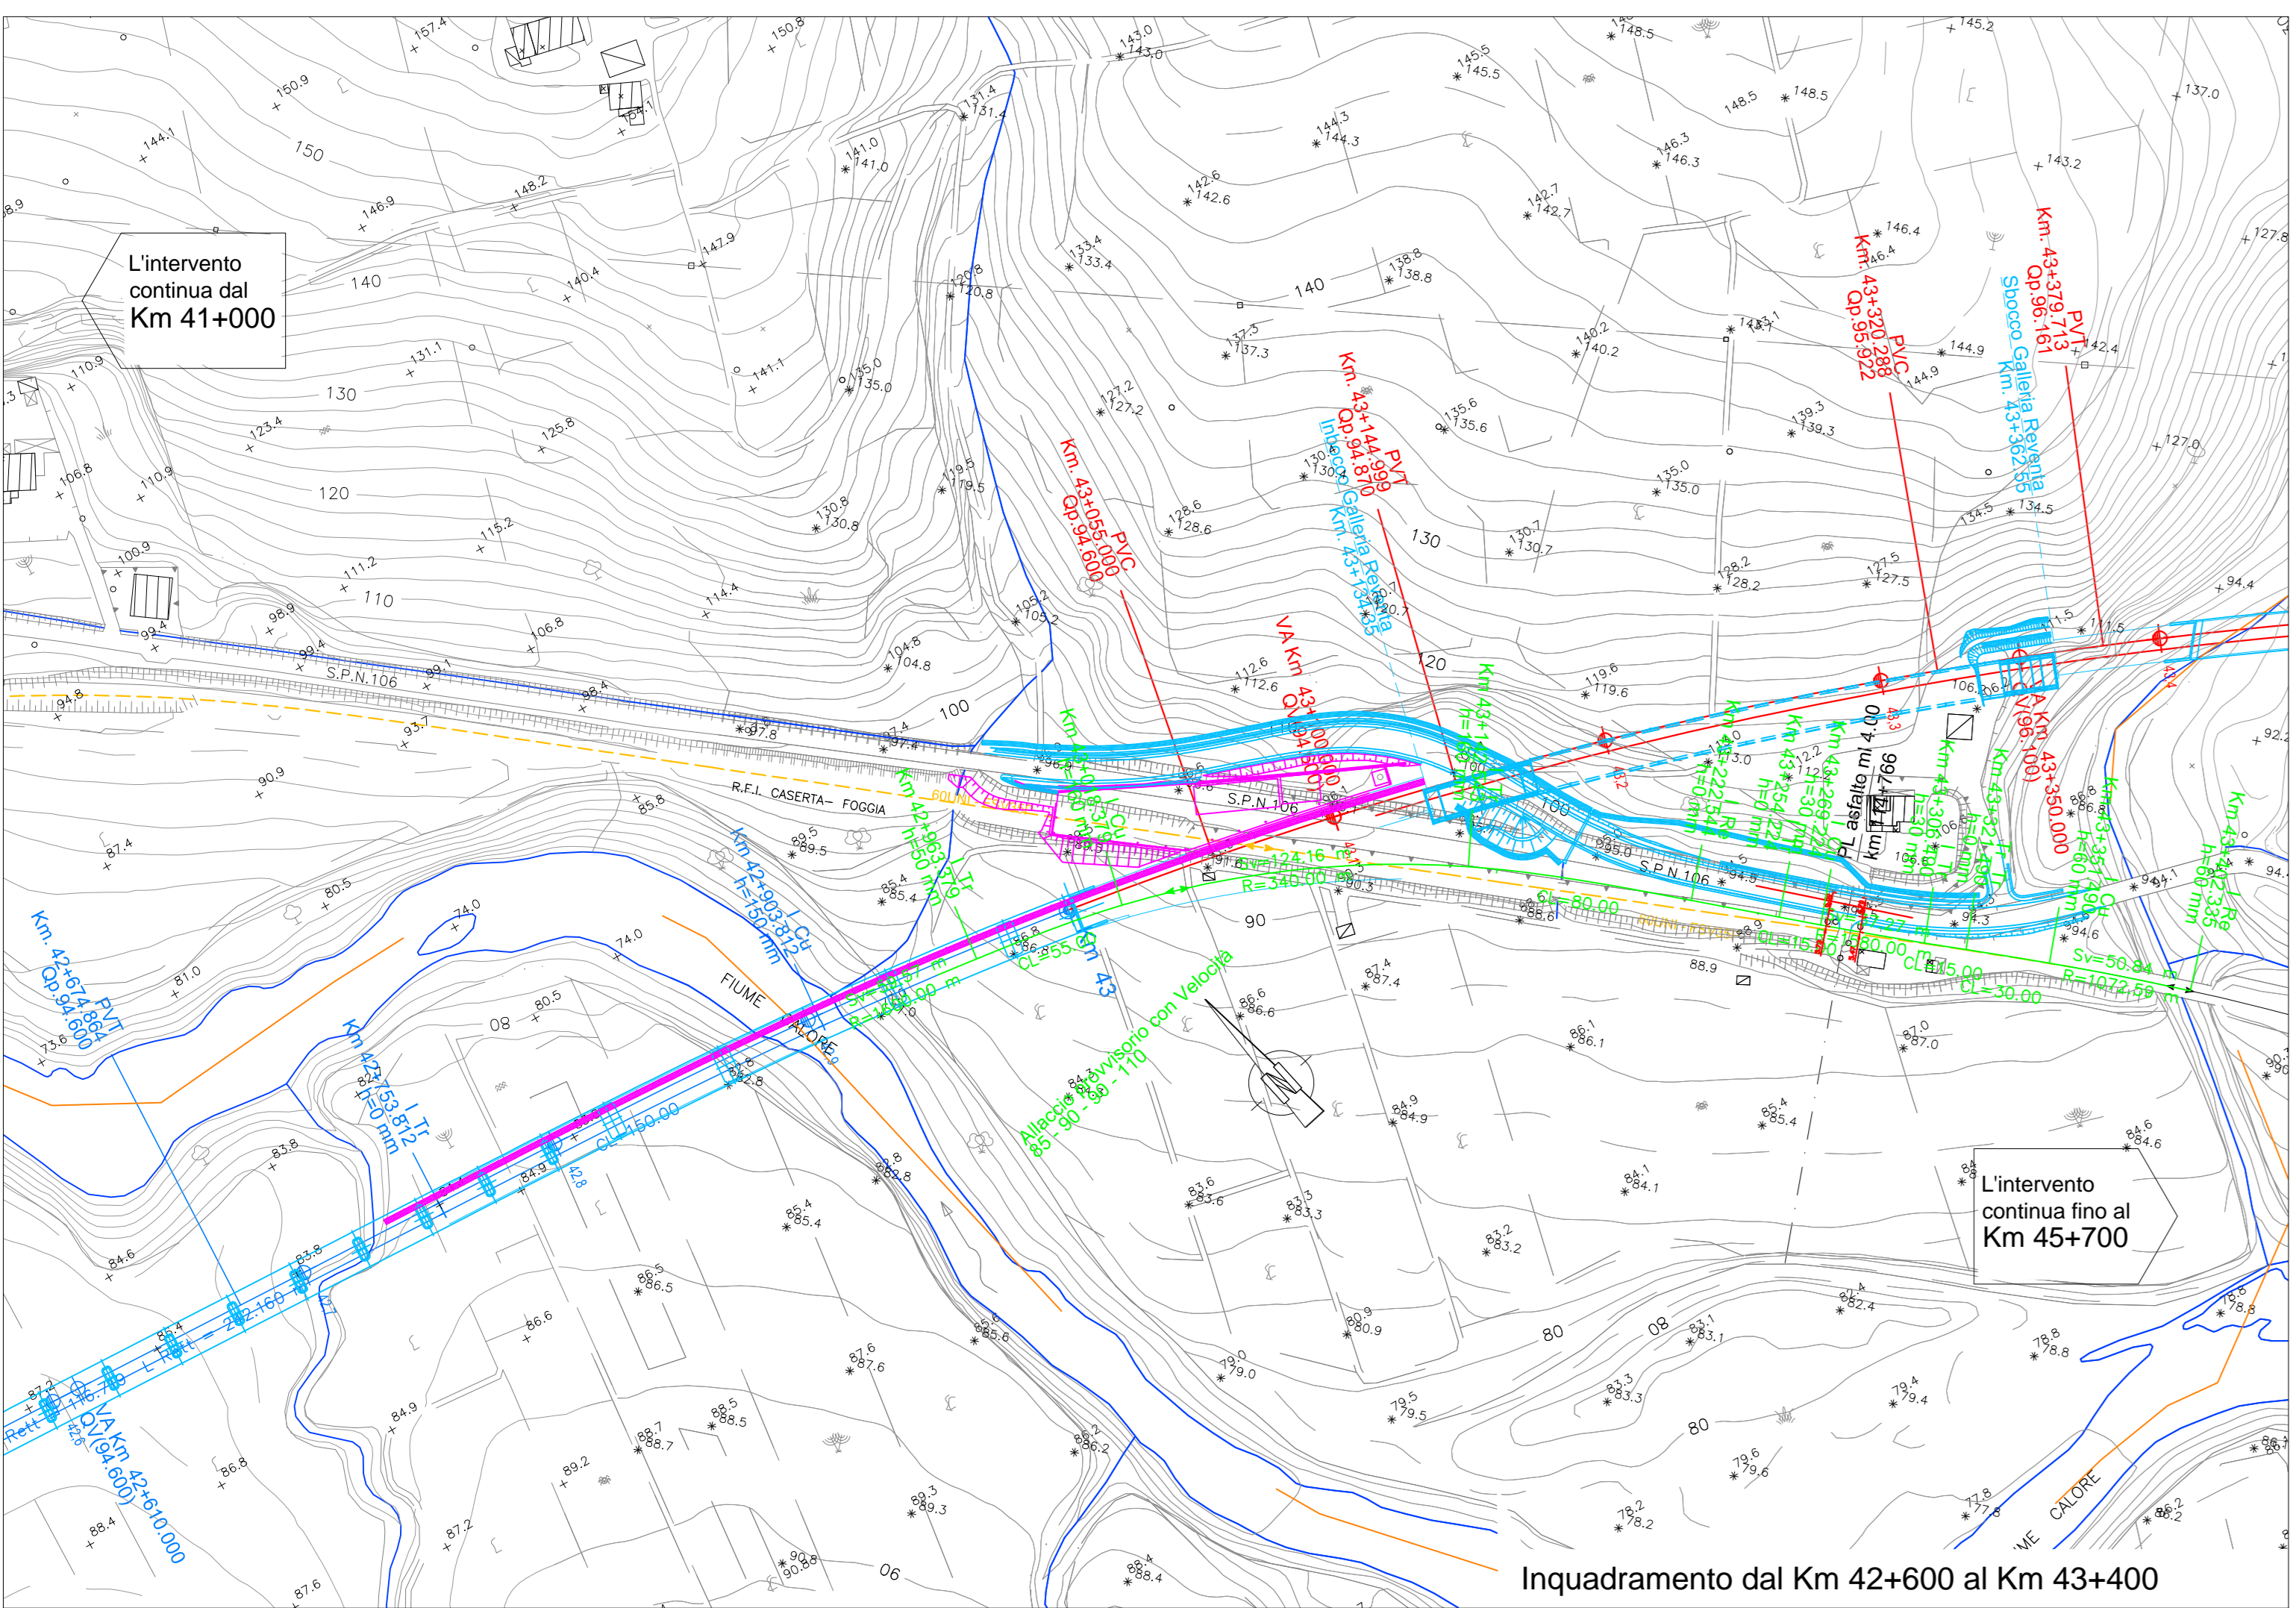

COMMITTENTE:



PROGETTAZIONE:



DIREZIONE TECNICA  
U.O. INFRASTRUTTURE CENTRO

PROGETTO DEFINITIVO

ITINERARIO NAPOLI - BARI  
RADDOPIO TRATTA CANCELLO - BENEVENTO  
II LOTTO FUNZIONALE FRASSO TELESINO - VITULANO (BN)

Elaborati tracciato SubLotto 03  
planimetria Fase 3.2

SCALA: 1:2000

COMMESSA	LOTTO	FASE	ENTE	TIPO DOC.	OPERA/DISCIPLINA	PROGR.	REV.
IF0H	32	D	11	P6	IF0104	003	A

Revis.	Descrizione	Redatto	Data	Verificato	Data	Approvato	Data	Autorizzato	Data
A	Emissione Esecutiva	M. Tinozzi	12.06.2017	S. Quata	12.06.2017	F. Centone	12.06.2017	F. Arduini	06/2017