



PROFILI IDRICI SDF

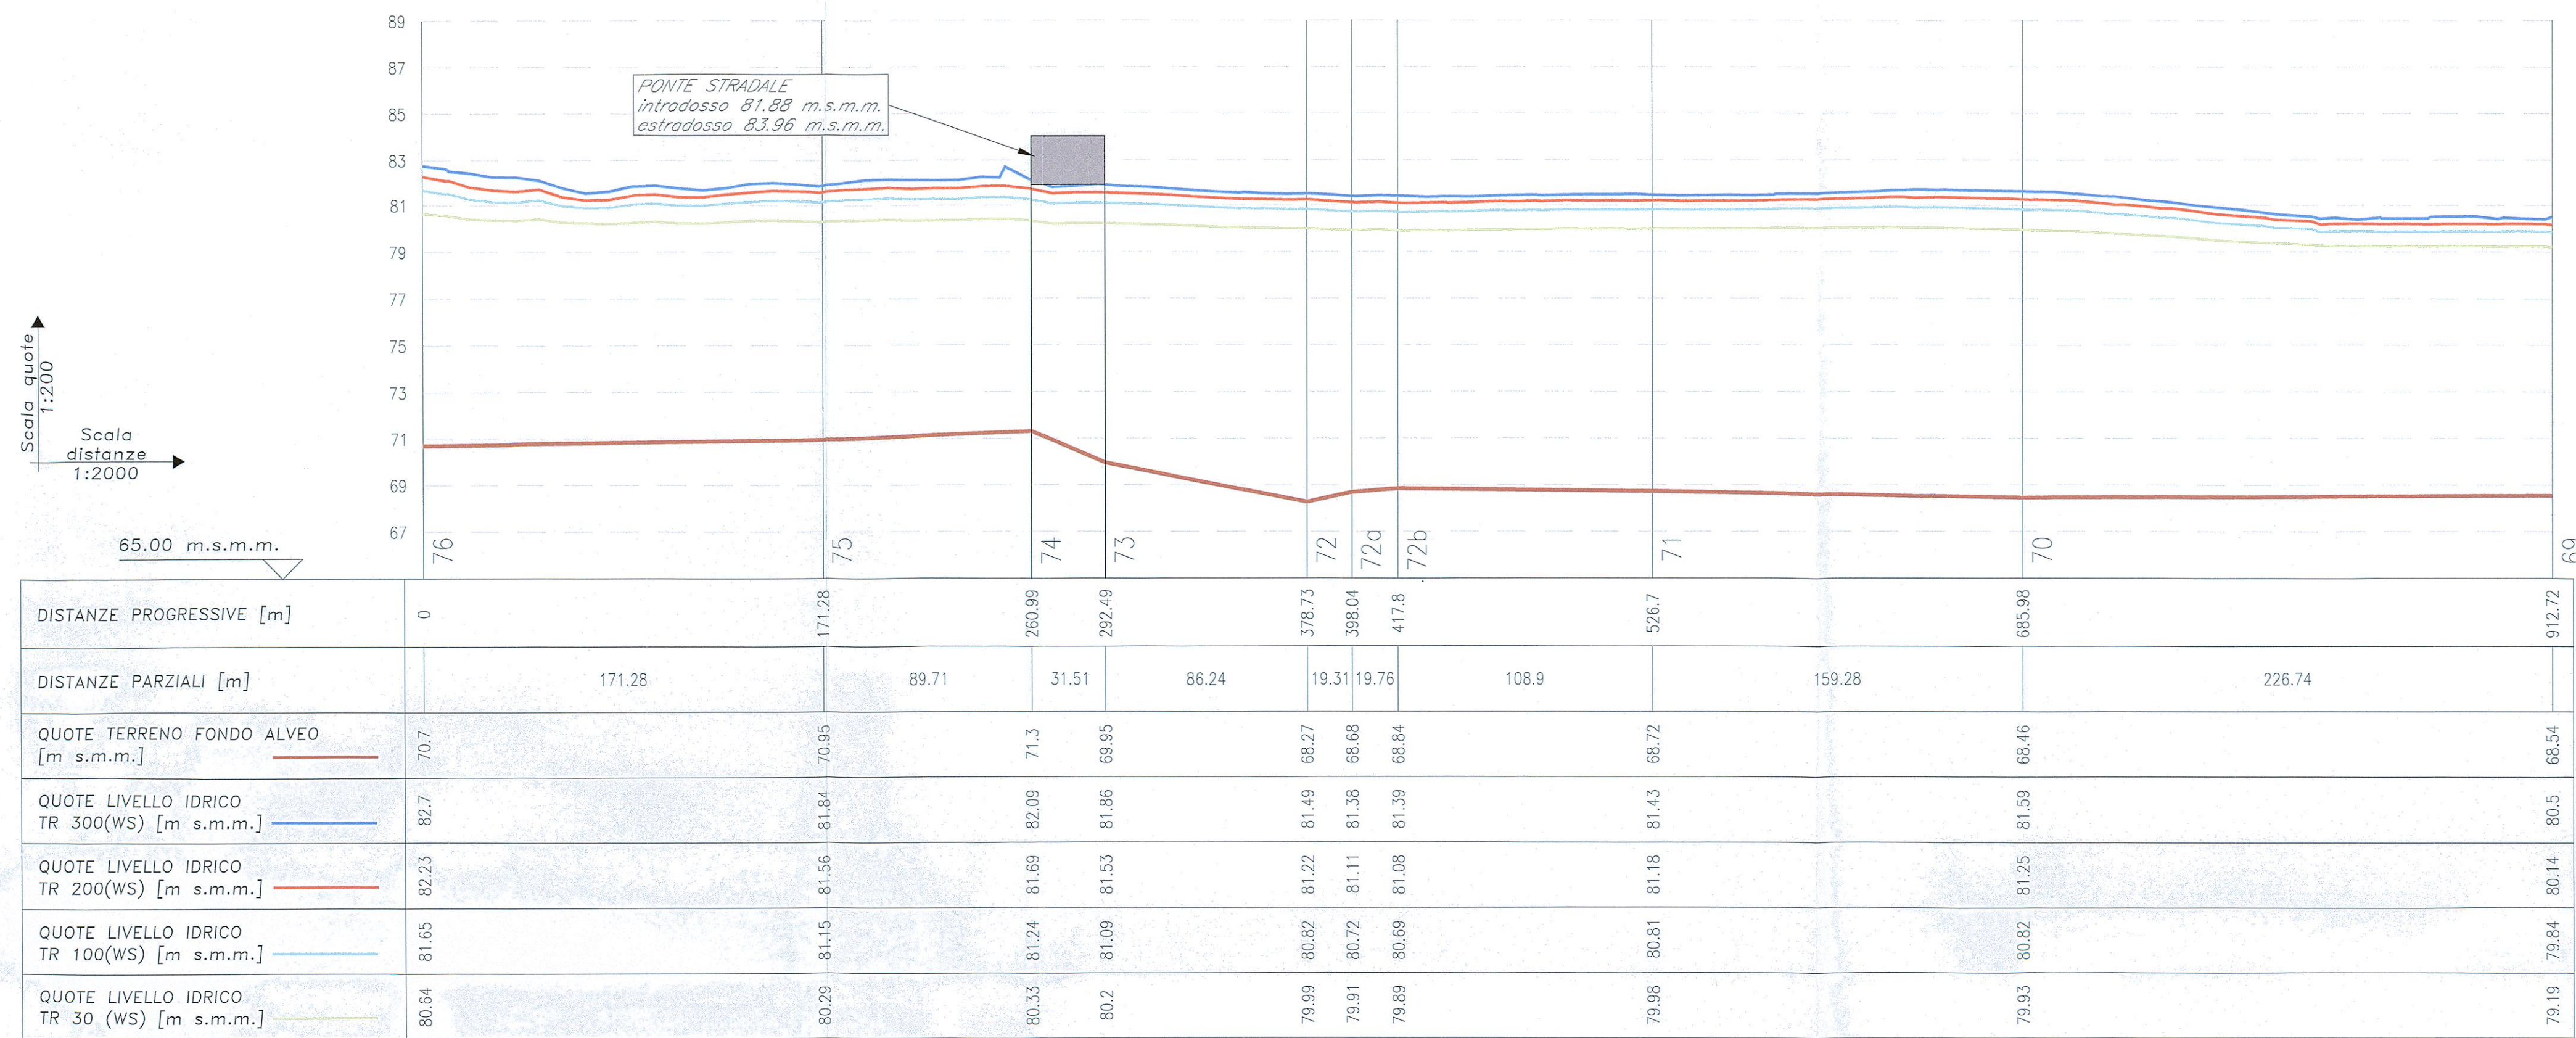

PROFILI IDRICI SDP

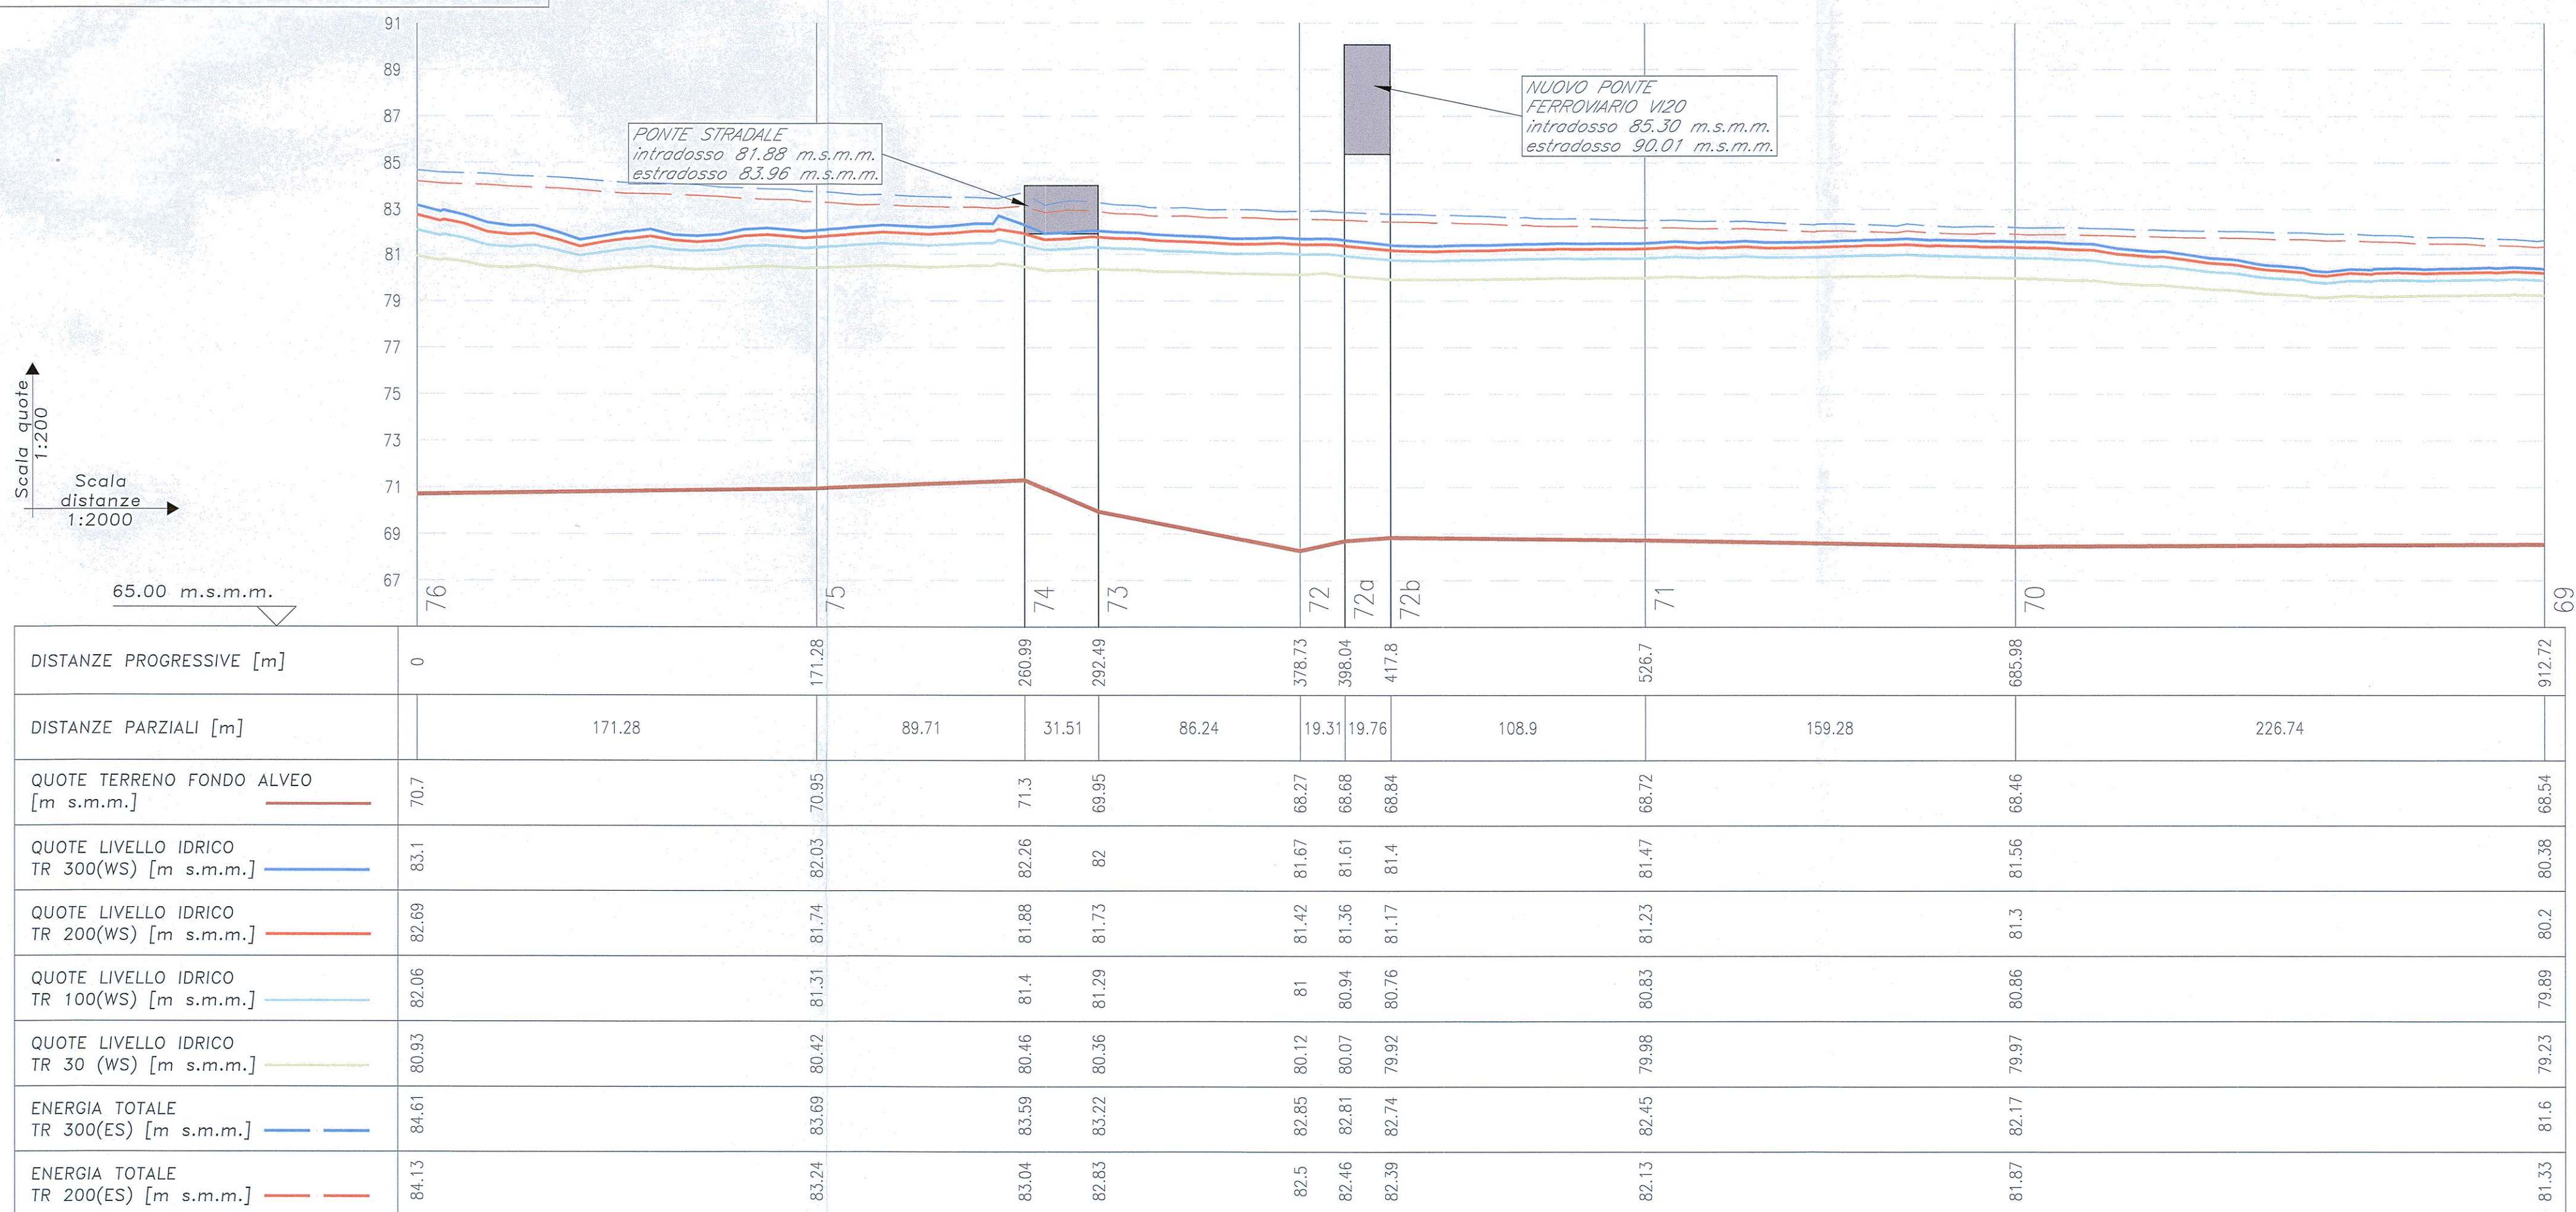

COMMITTENTE:

RETE FERROVIARIA ITALIANA
GRUPPO FERROVIE DELLO STATO ITALIANE

PROGETTAZIONE:

GRUPPO FERROVIE DELLO STATO ITALIANE

DIREZIONE TECNICA
U. O. OPERE CIVILI E GESTIONE DELLE VARIANTI

PROGETTO DEFINITIVO

ITINERARIO NAPOLI - BARI
RADDOPPIO TRATTA CANCELLO - BENEVENTO
II LOTTO FUNZIONALE FRASSO TELESINO - VITULANO
3° LOTTO FUNZIONALE SAN LORENZO - VITULANO

Studio idraulico sul Fiume Calore

VI20 - Profili di rigurgito ante e post operam per Tr30, Tr100, Tr200 e Tr300

SCALA : **VARIE**

COMMESSA LOTTO FASE ENTE TIPO DOC. OPERA/DISCIPLINA PROGR. REV.

IF0H 32 D 09 FZ ID0002 001 A

Revis.	Descrizione	Redatto	Data	Verificato	Data	Approvato	Data	Autorizzante	Data
A	Emissione Esecutiva	C. Marson	giugno 2017	F. Cerrone	giugno 2017	F. Cerrone	giugno 2017	ITALFERR S.p.A. U.O. Opere Civili e Gestione Varianti Dott. Ing. Arnaldo Vitacca Ordine degli Ingegneri della Provincia di Roma N. 282/23	