




SEZIONI (scala 1:500)

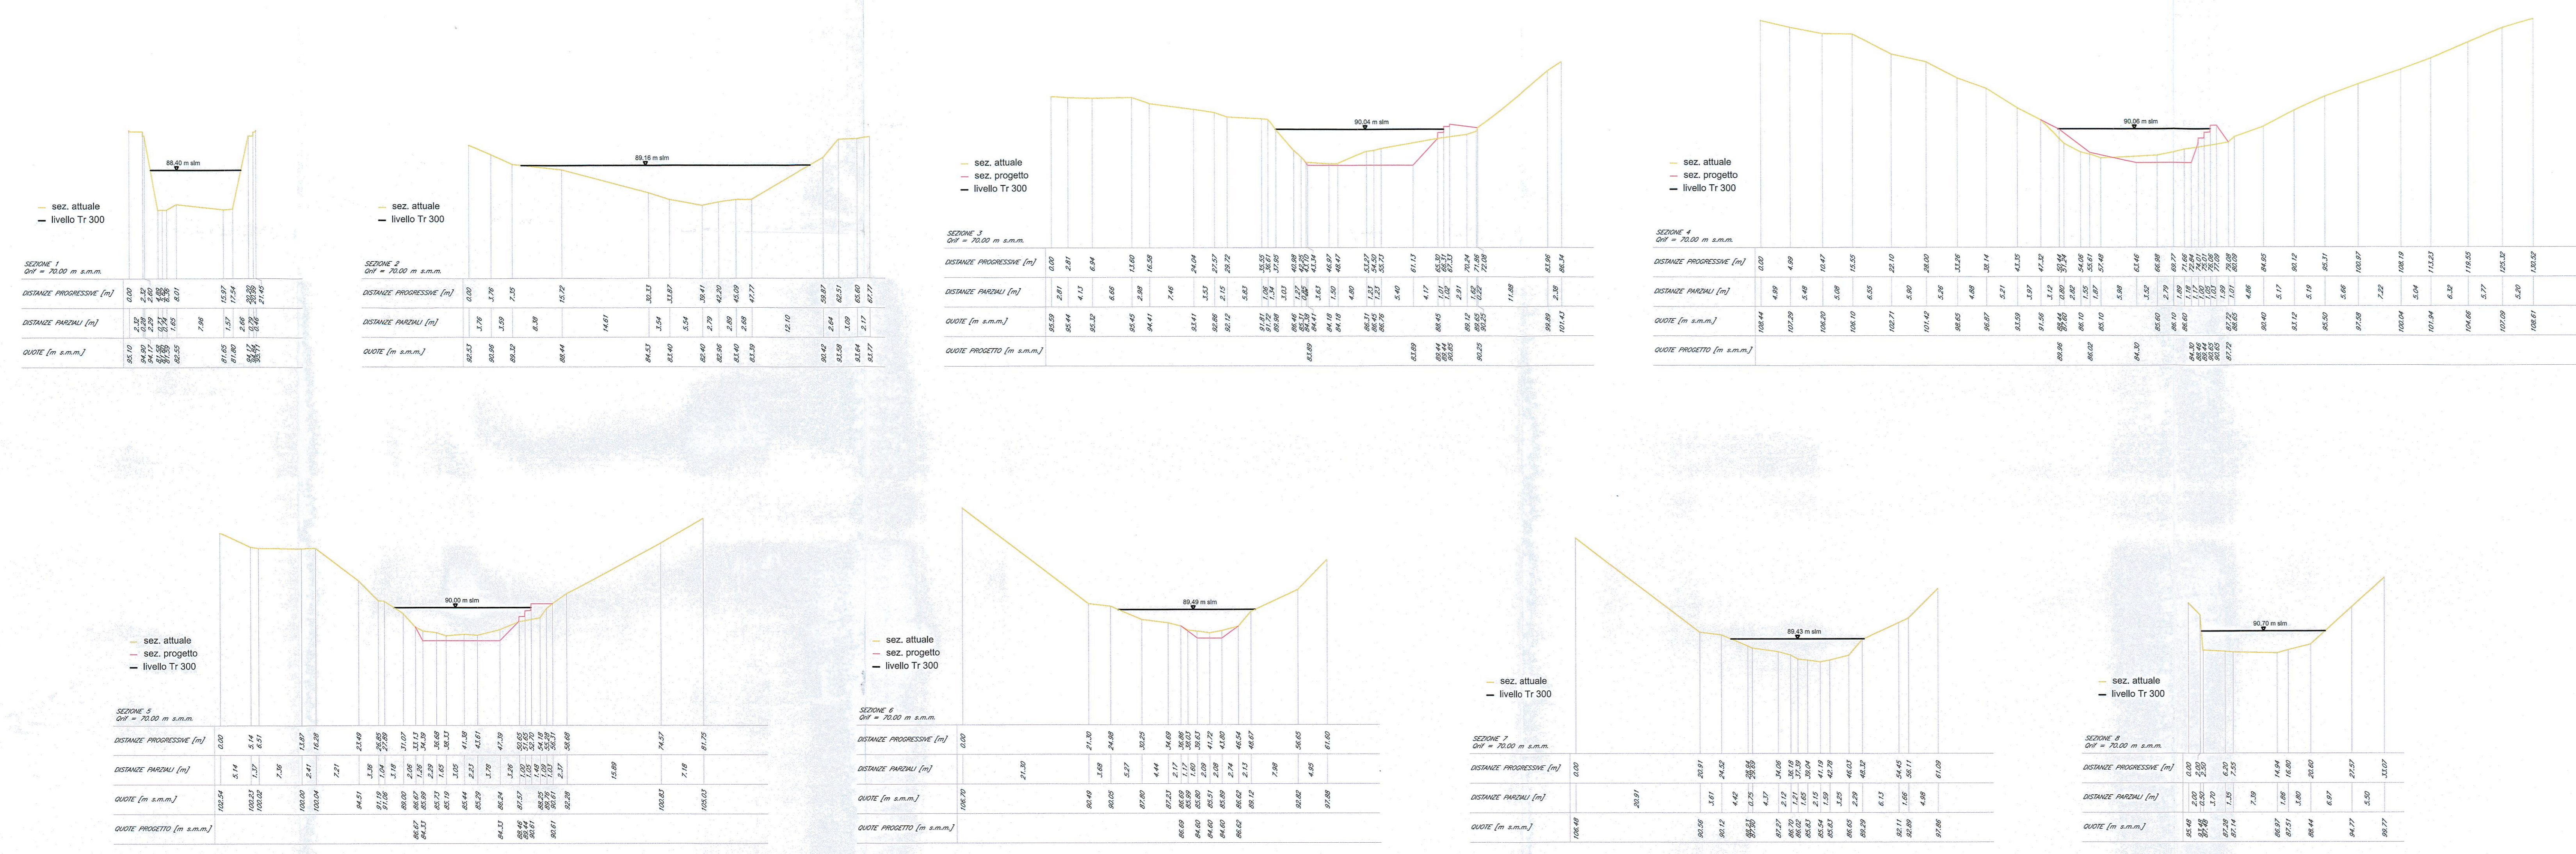


Particolare Viadotto VI22 (scala 1:200)

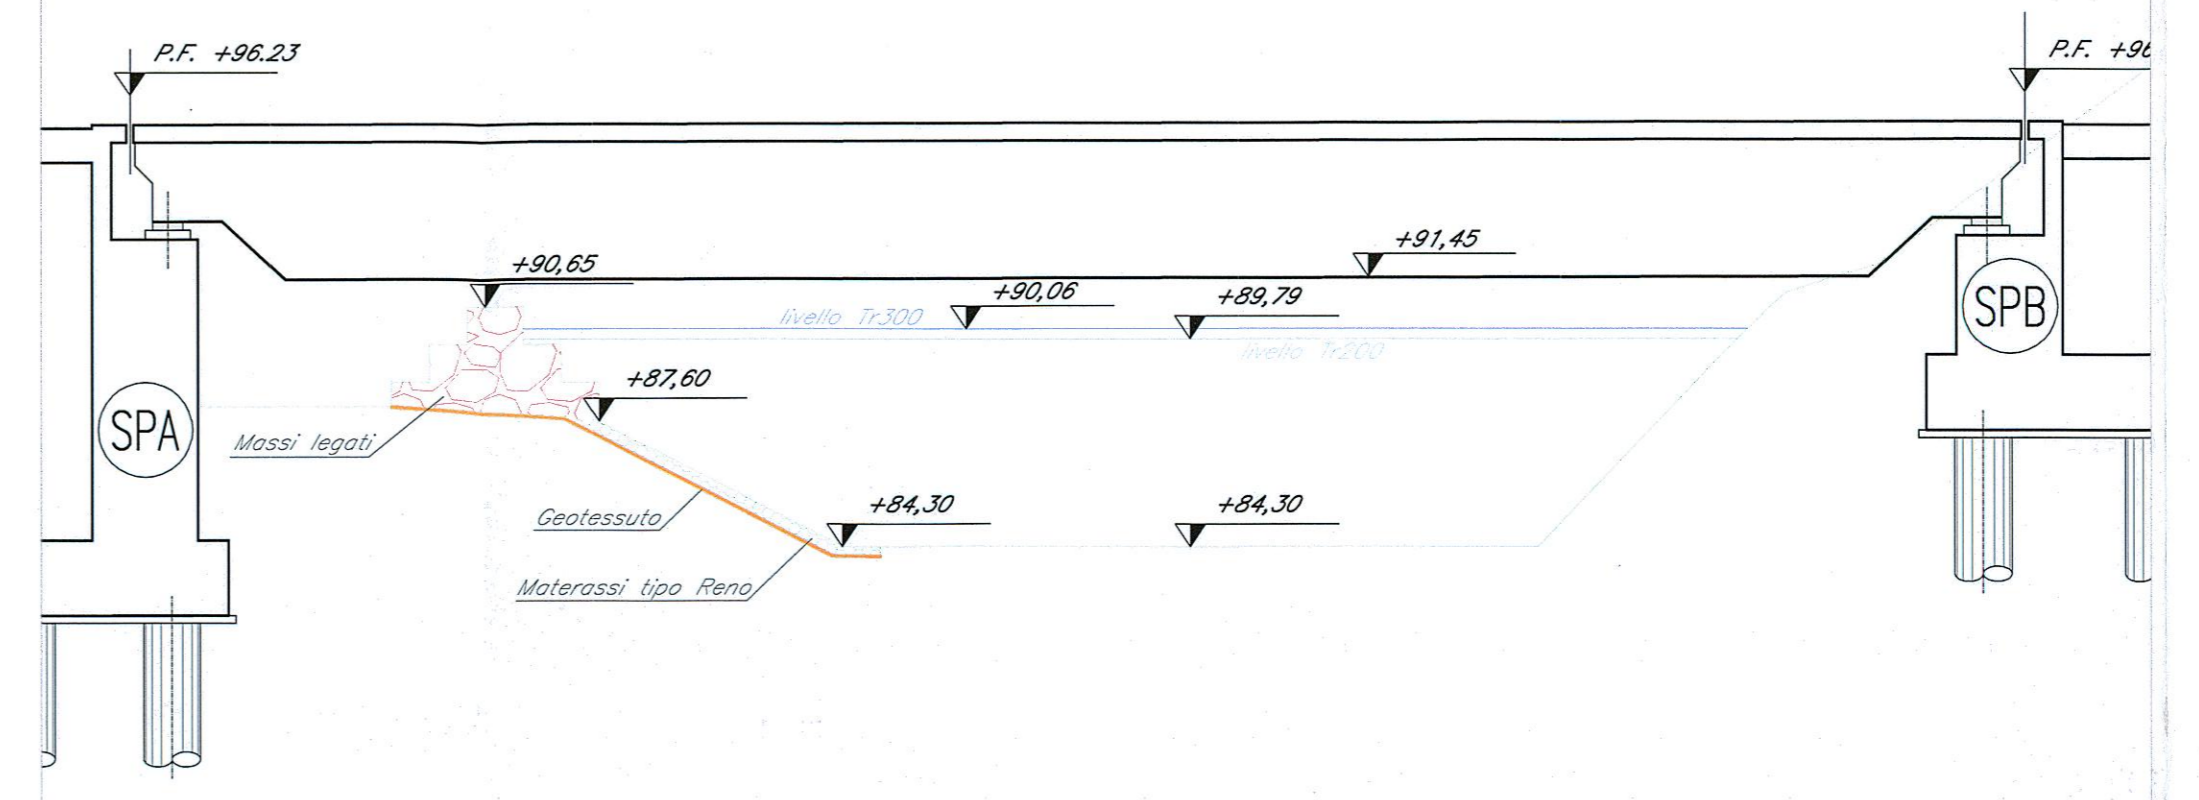


Particolare salto di fondo

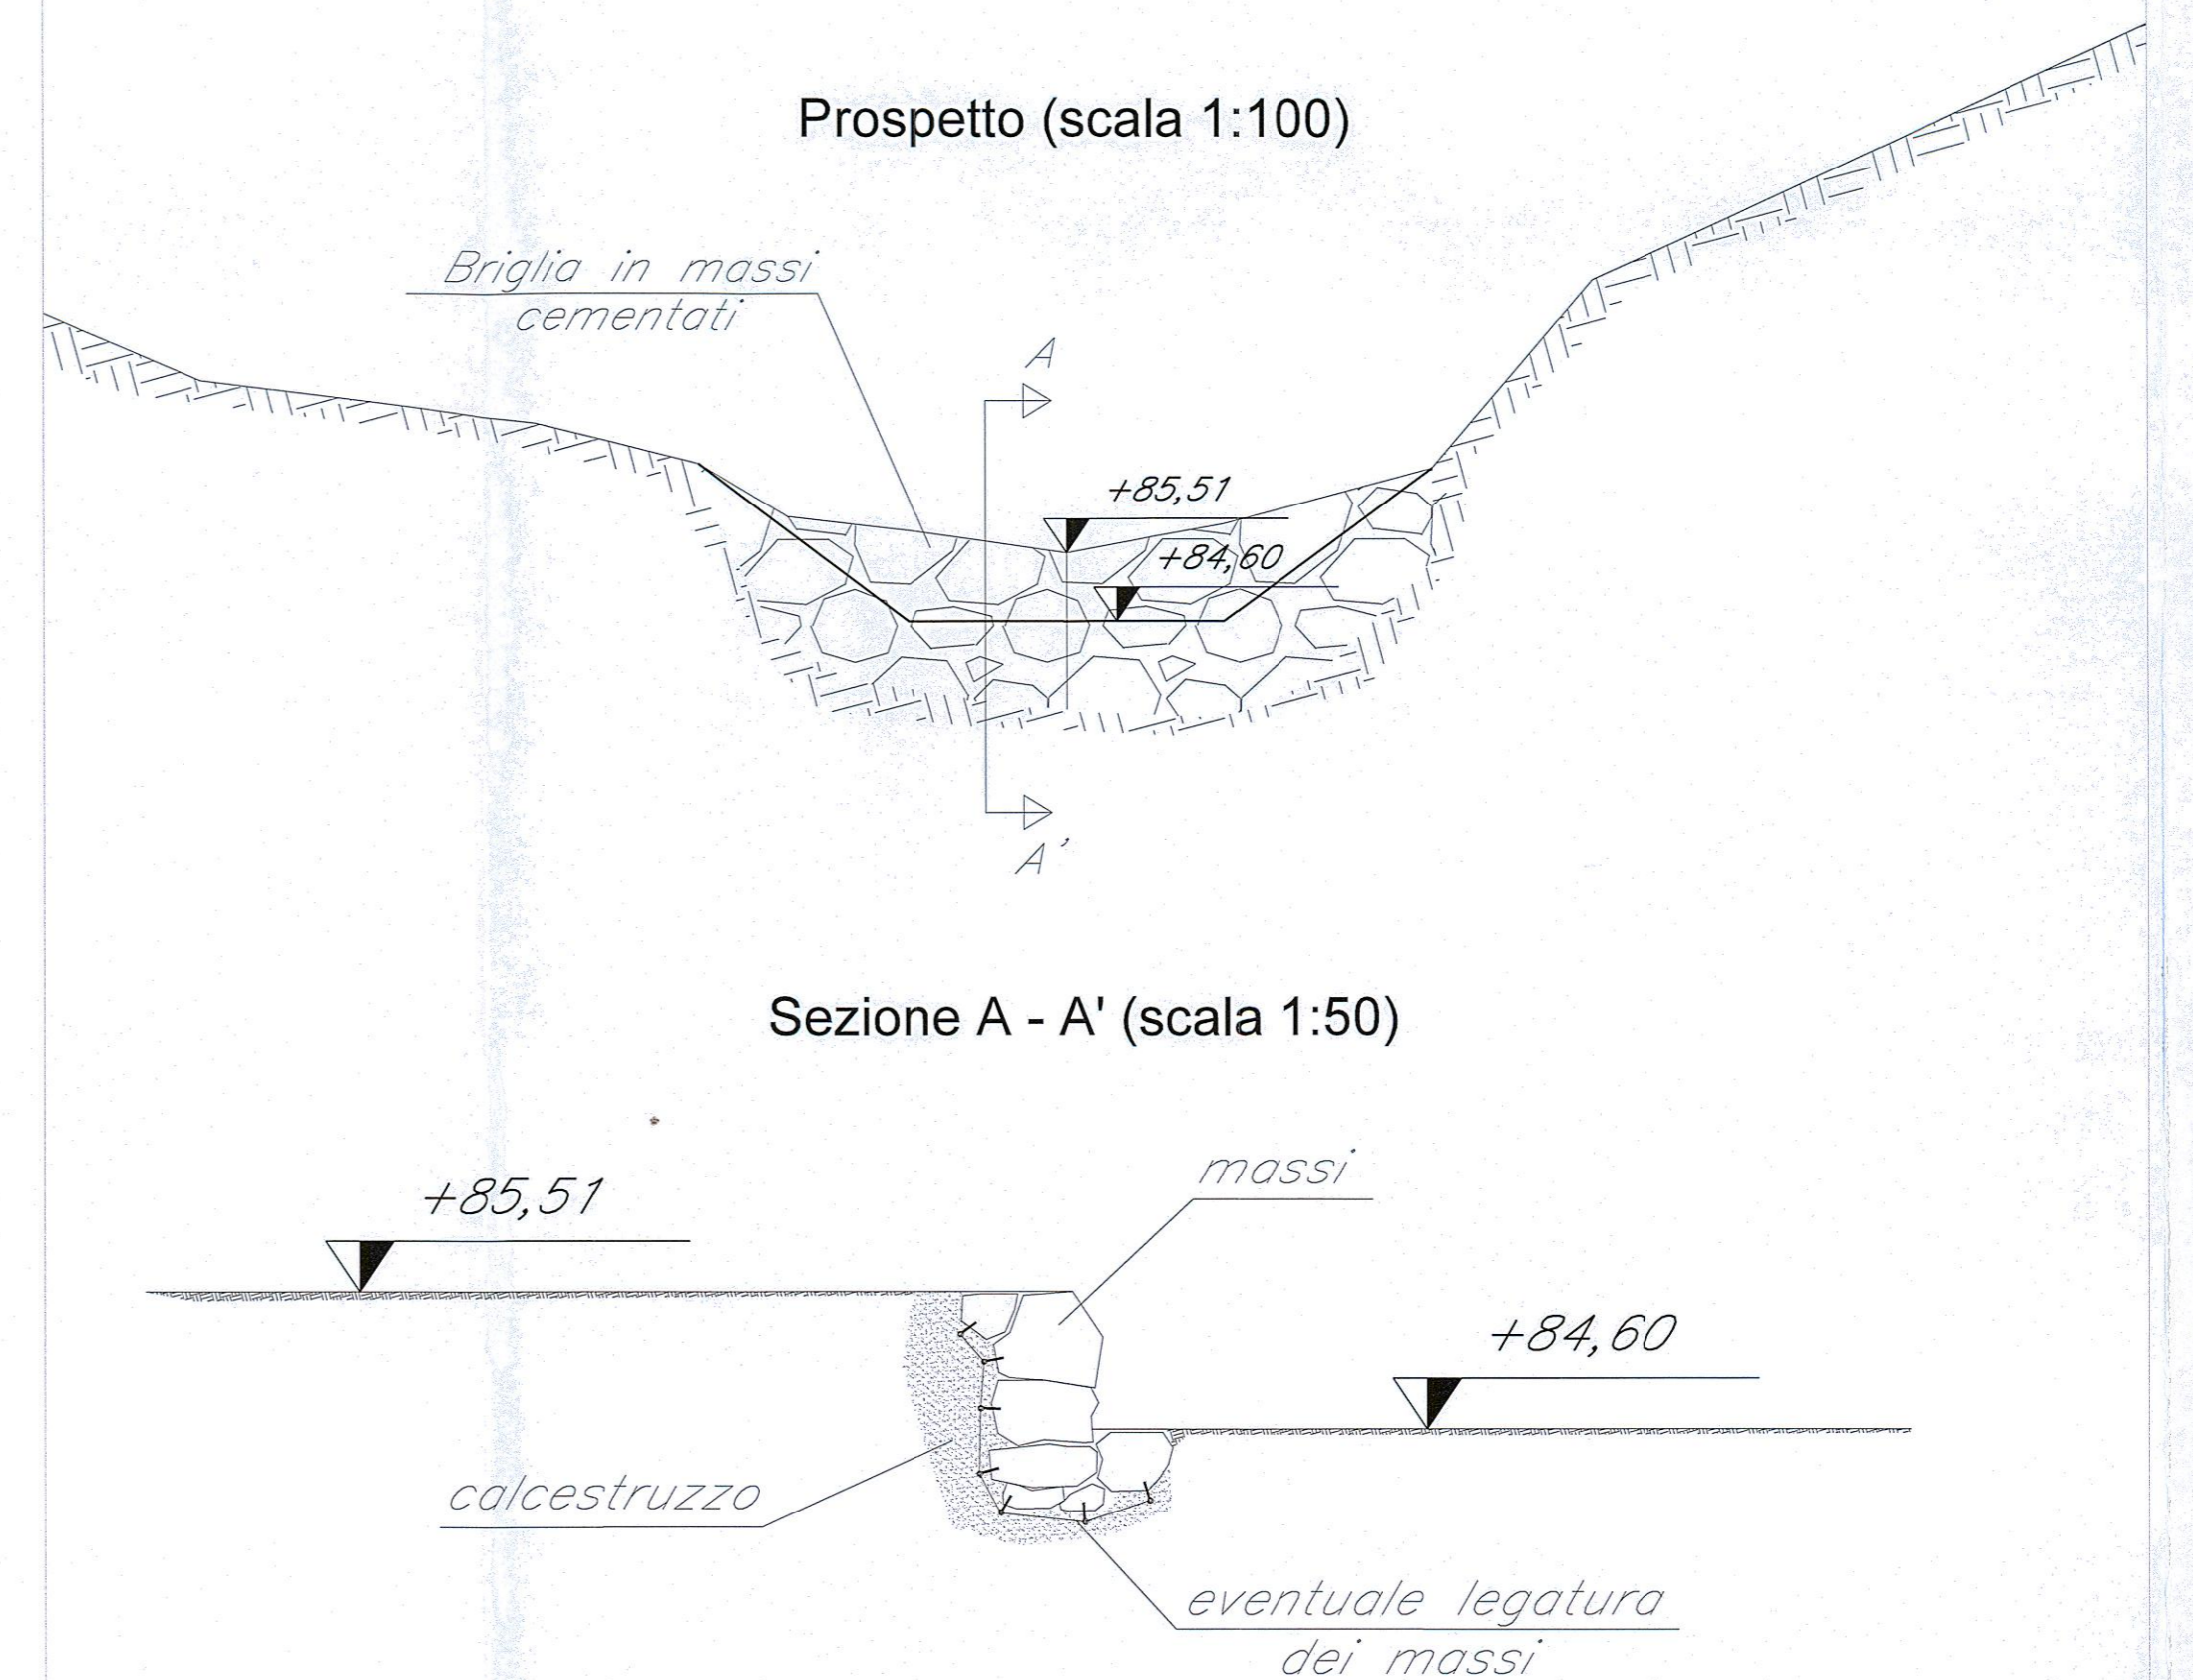


PROFILI ANTE OPERAM (scala 1:500)

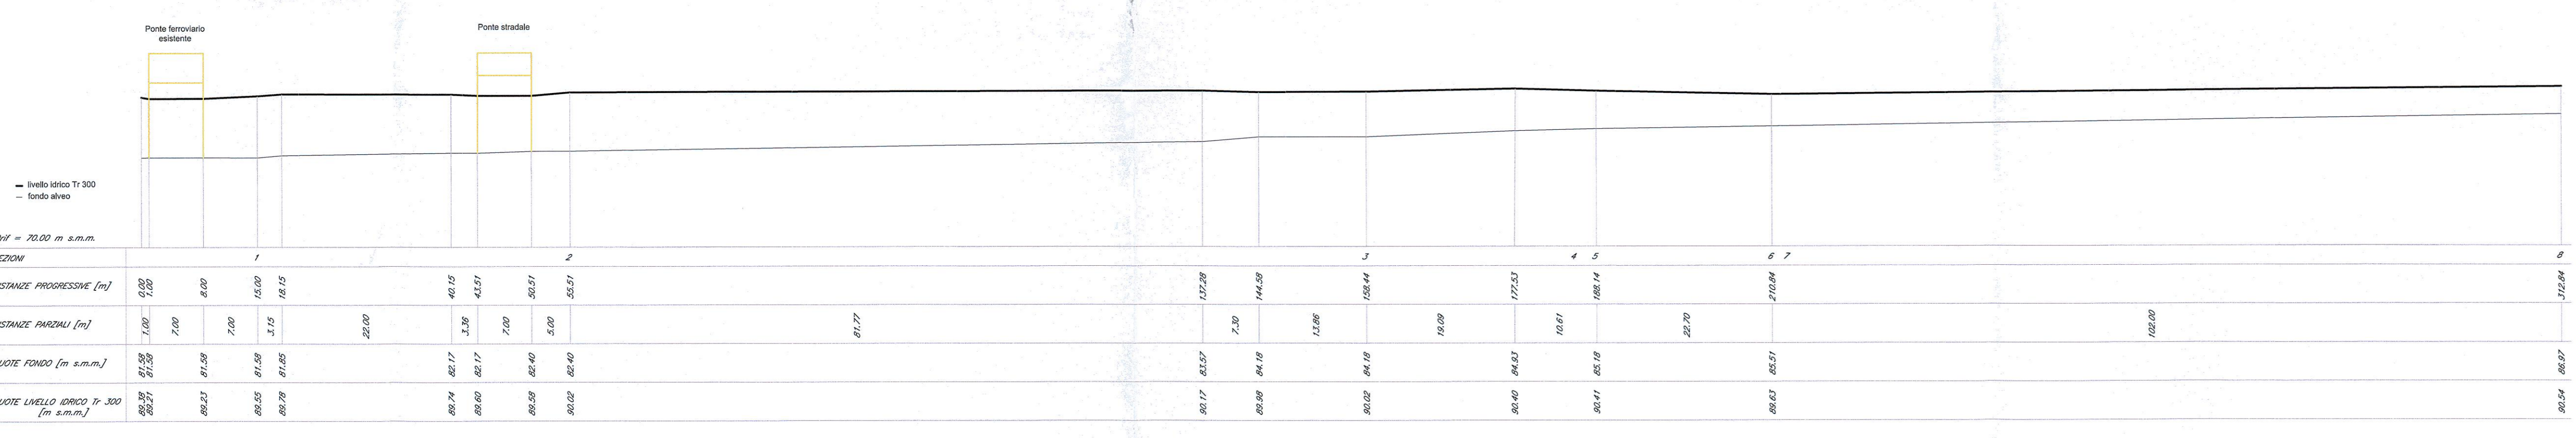

PROFILI POST OPERAM (scala 1:500)

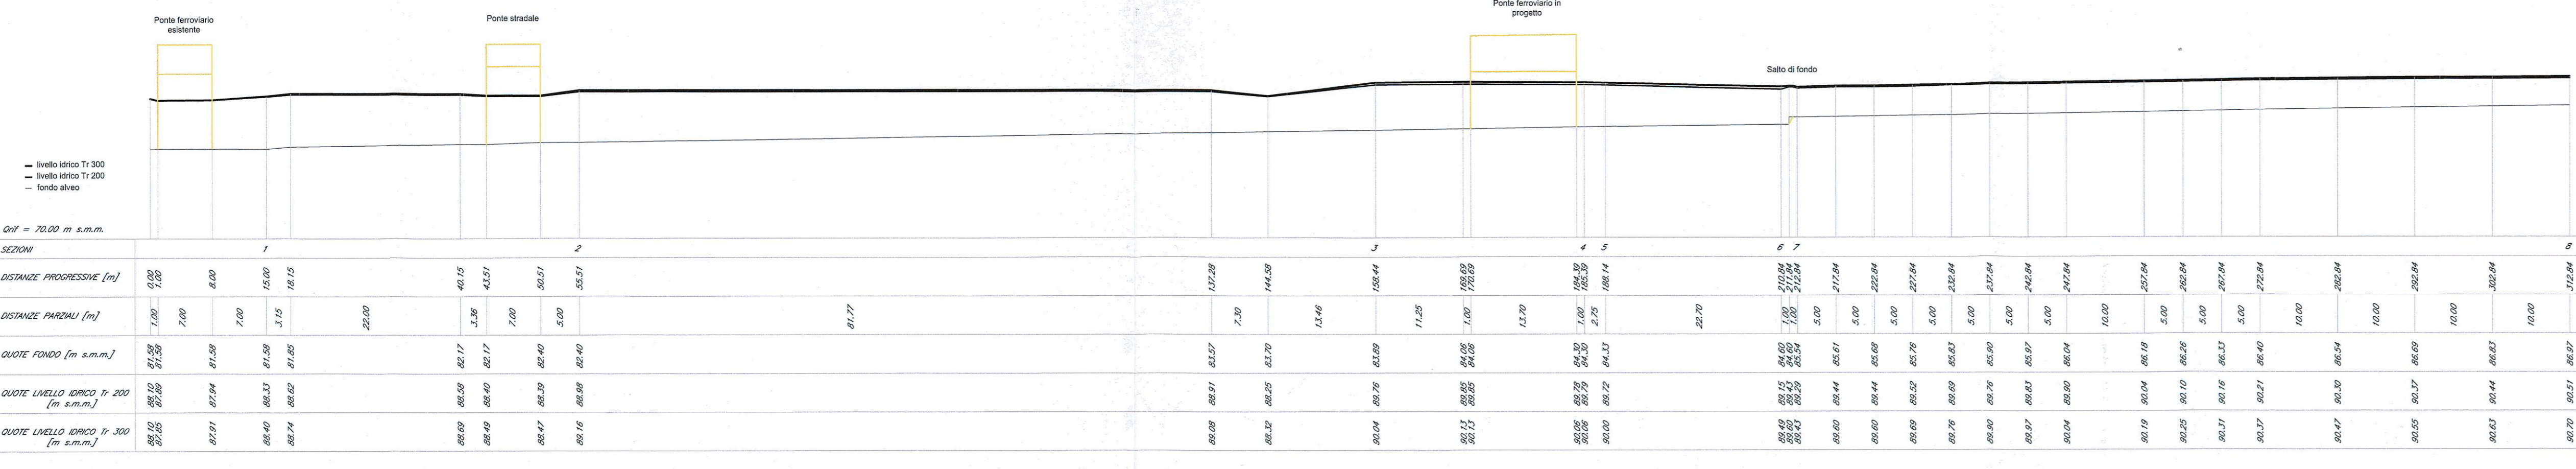

PLANIMETRIA (scala 1:500)

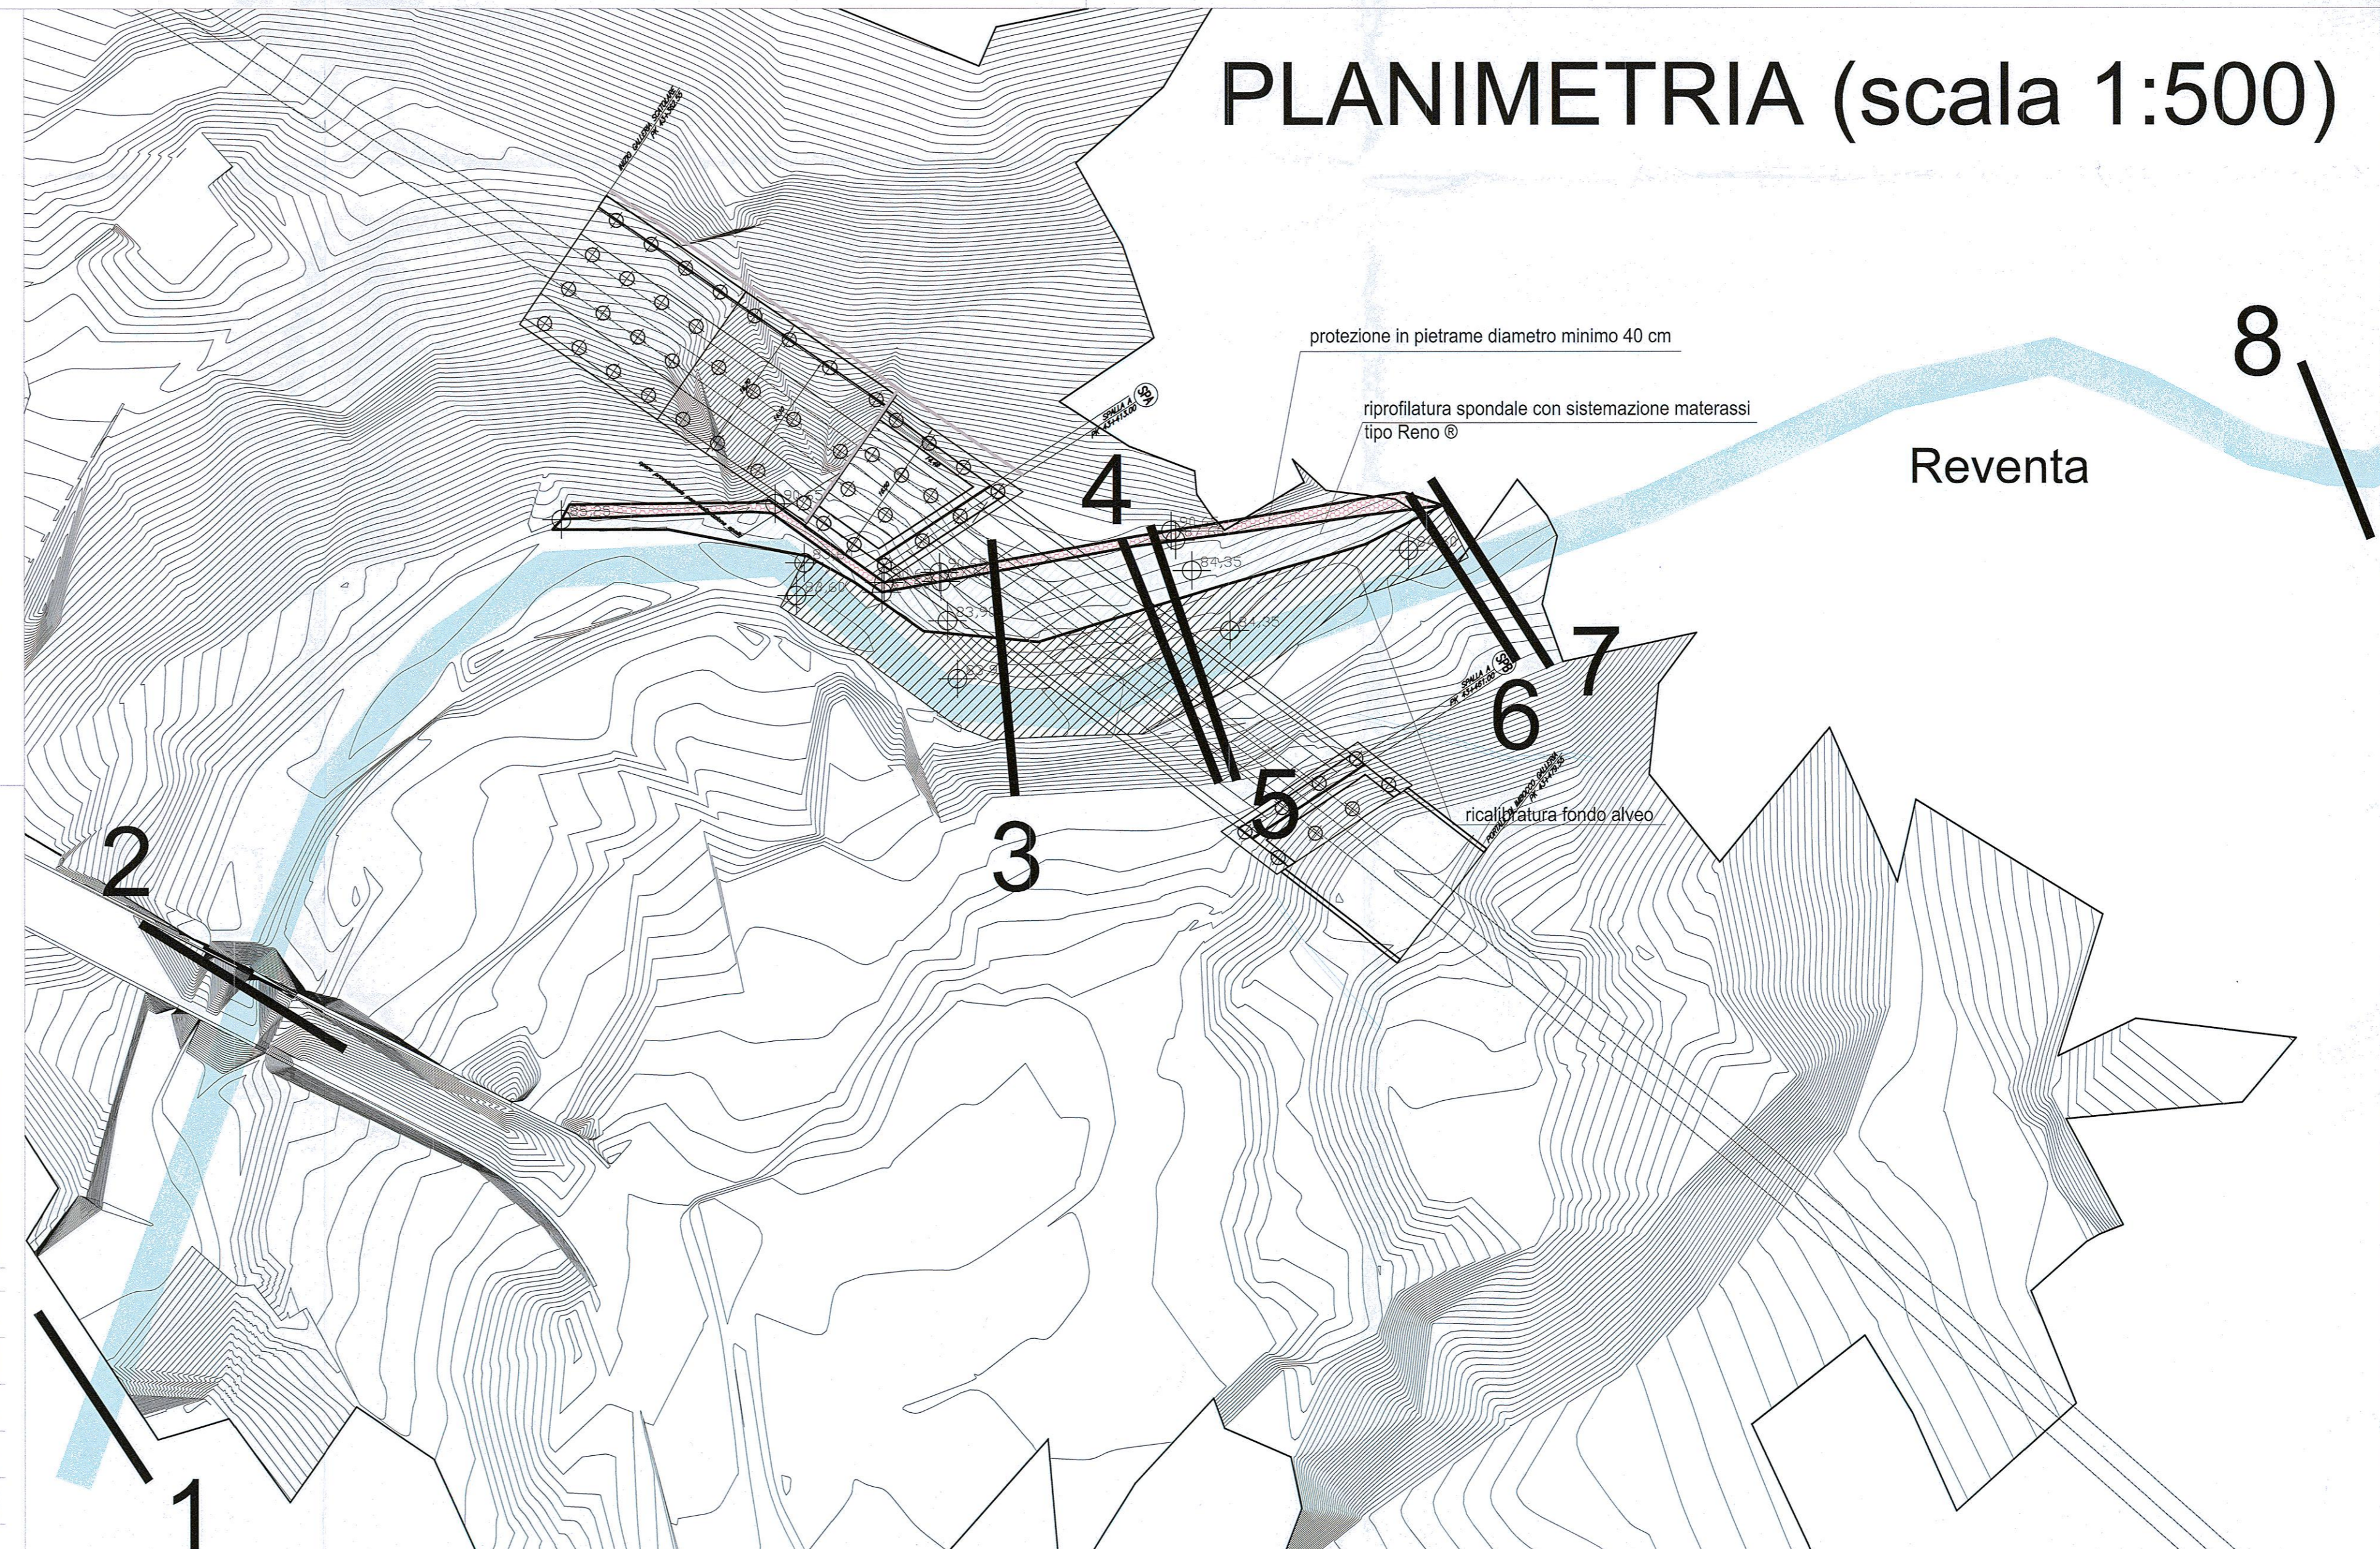

COMMITTENTE:
RFI
R.F.E. FERROVIARIA ITALIANA
GRUPPO FERROVIE DELLO STATO ITALIANE

PROGETTAZIONE:
ITALFERR
GRUPPO FERROVIE DELLO STATO ITALIANE

DIREZIONE TECNICA
U.O. OPERE CIVILI E GESTIONE DELLE VARIANTI

PROGETTO DEFINITIVO

ITINERARIO NAPOLI - BARI
RADDOPPIO TRATTA CANCELLO - BENEVENTO
II LOTTO FUNZIONALE FRASSO TELESINO - VITULANO
3° LOTTO FUNZIONALE SAN LORENZO - VITULANO

VIADOTTO TORRENTE REVENTA - VI22

Sistemazione idraulica Torrente Reventa
Planimetria, profili e sezioni

SCALA: varie

COMMESSA LOTTO FASE ENTE TIPO DOC. OPERA/DISCIPLINA PROGR. REV.

1 F04 32 D 09 PZ 1 D0002 003 A

Revit.	Descrizione	Redatto	Data	Verificato	Data	Approvato	Data	Autografo	Data
A	Emissione esecutiva	A. Cappelli	Giù 2017	F. Cappelletti	Giù 2017	F. Cappelletti	Giù 2017		

File: IFO43209FE20000030M n. Dib. SC 170