

PLANIMETRIA
SCALA 1:200

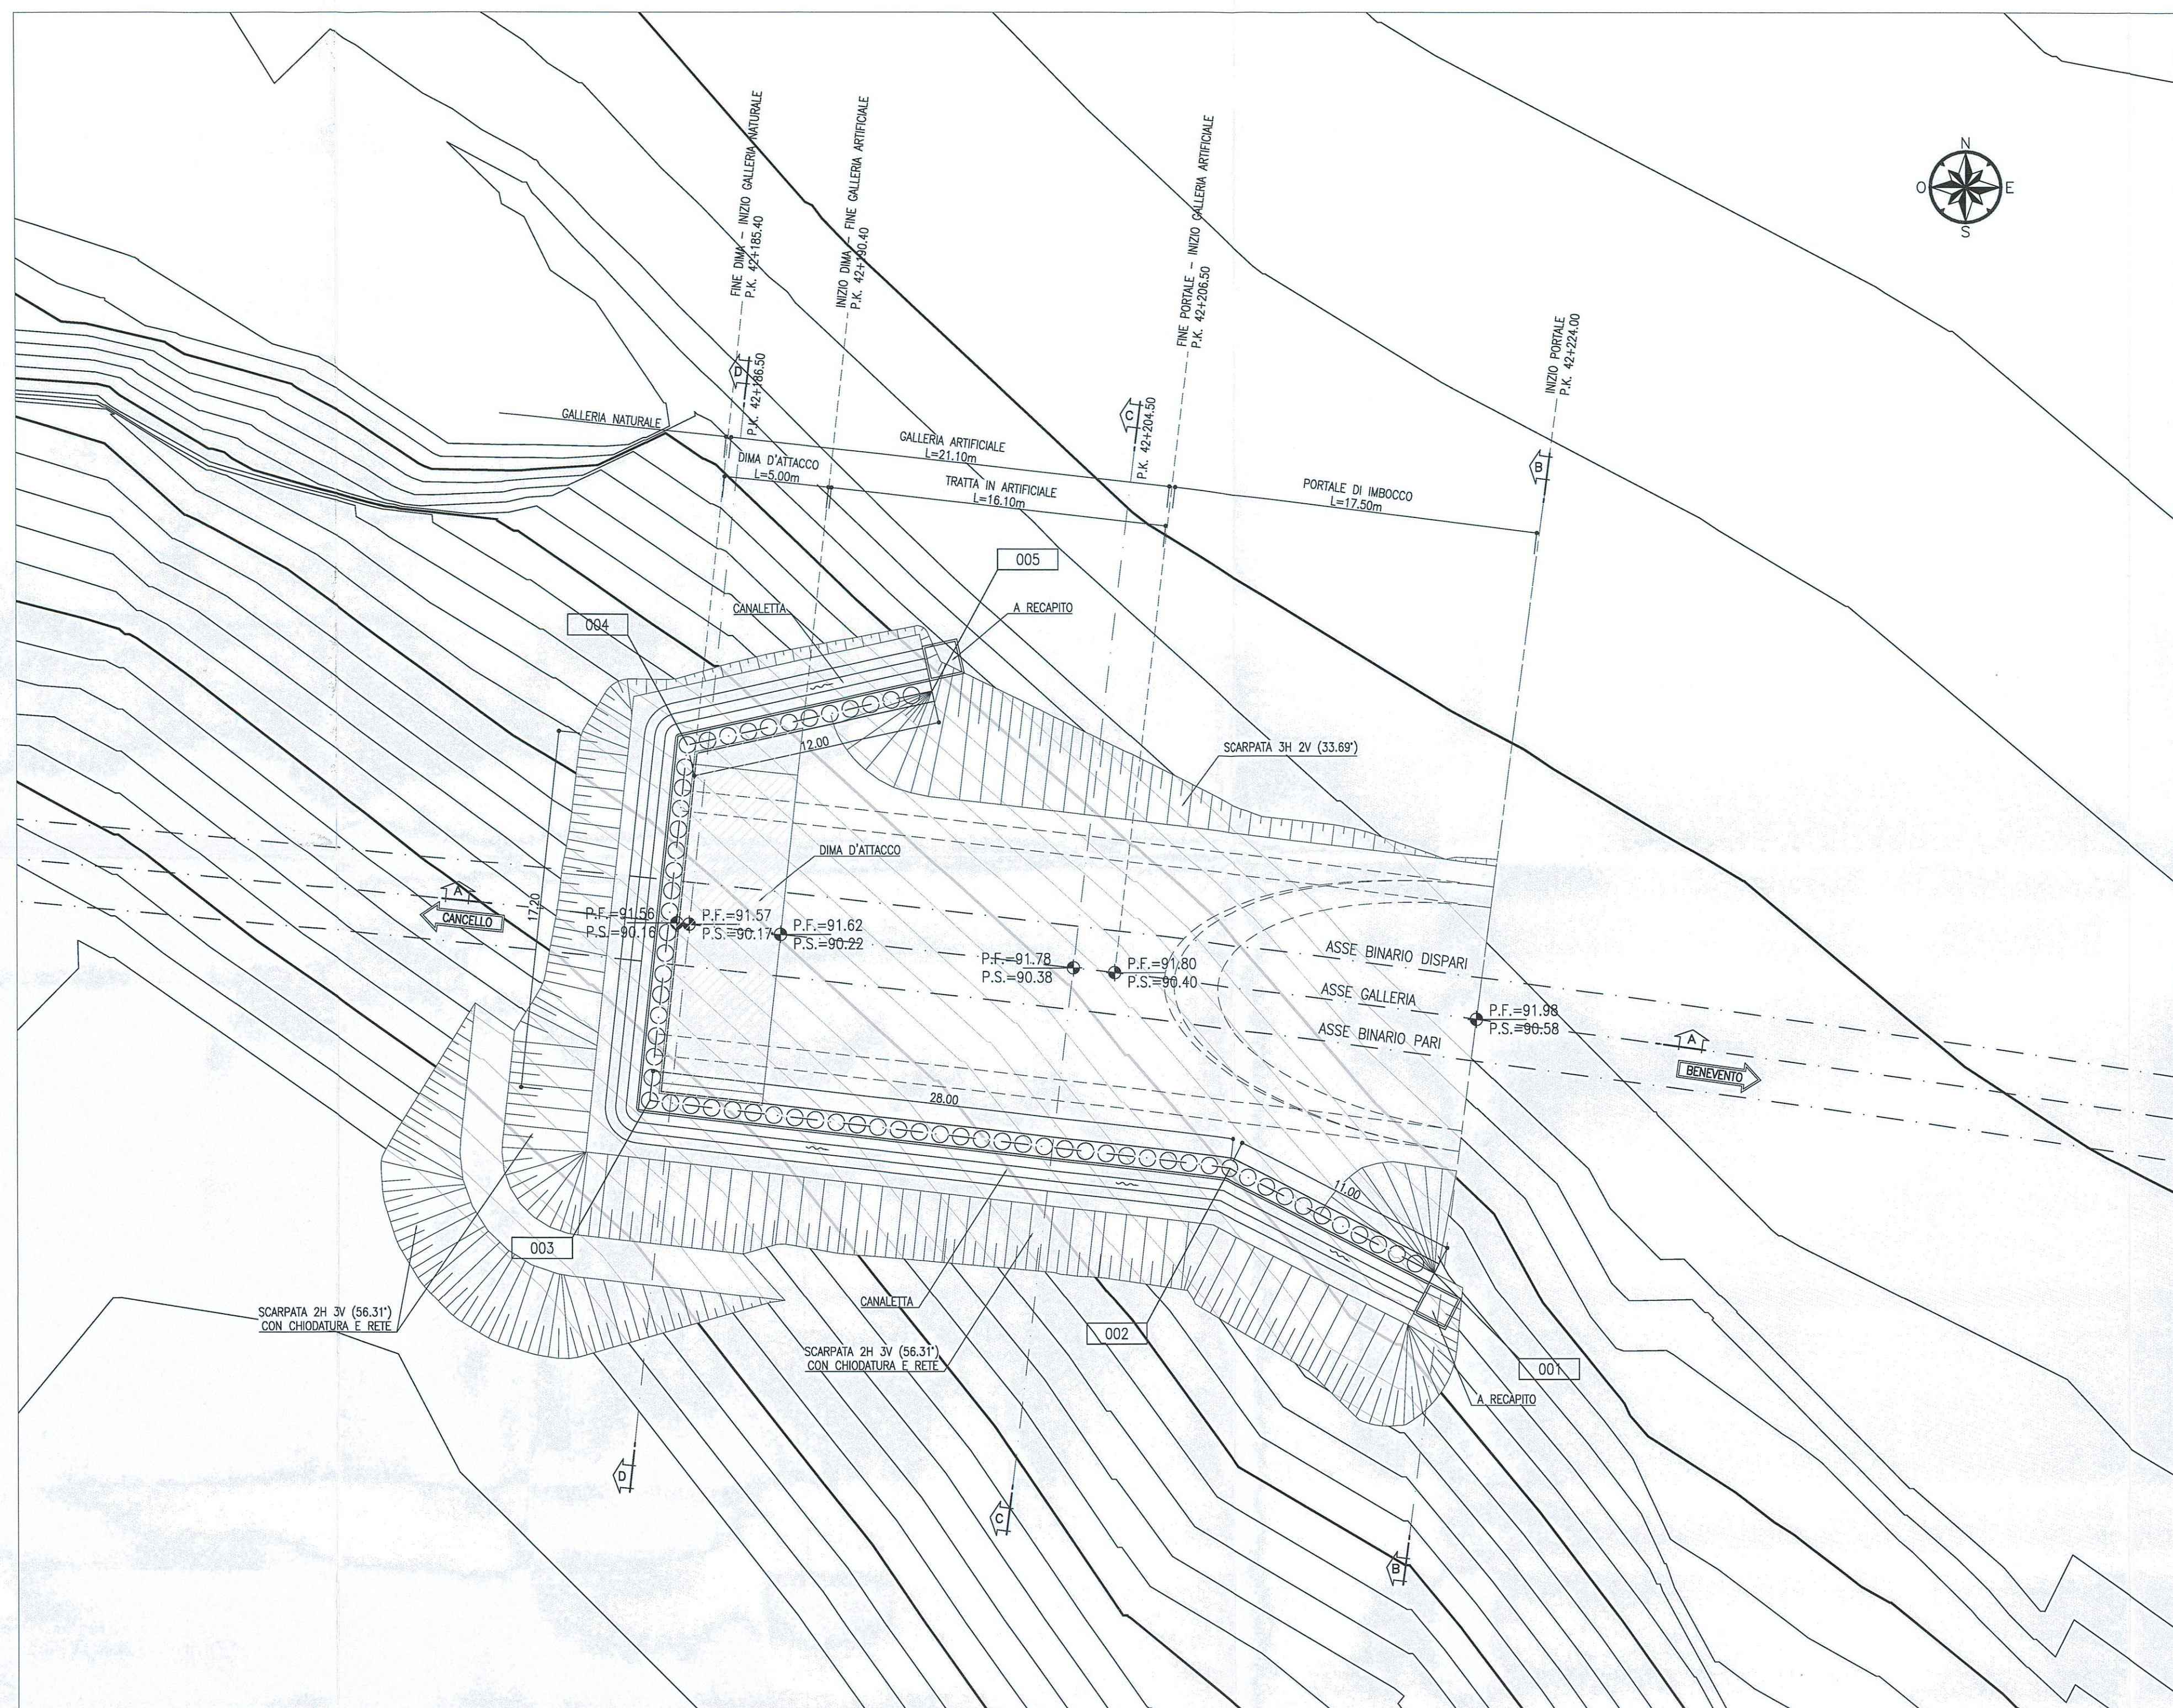


TABELLA DI TRACCIAMENTO

NOME	X [m]	Y [m]	Z [m]
PT001	2495103.81	4562117.69	95.58
PT002	2495094.02	4562122.70	98.91
PT003	2495066.20	4562125.91	107.67
PT004	2495068.03	4562143.01	101.46
PT005	2495079.75	4562145.58	94.56


LEGENDA

P.F.	PIANO DEL FERRO
P.S.	PIANO DI SCAVO
Q.C.	QUOTA CORDOLO

NOTE

- EVENTUALI DIFFERENZE TRA LE MISURE TOTALI E LE SOMMATORIE DELLE MISURE PARZIALI SONO DOVUTE AGLI ARROTONDAMENTI AUTOMATICI DI AUTOCAD

SEZIONE A-A
SCALA 1:200
PROFILO LONGITUDINALE

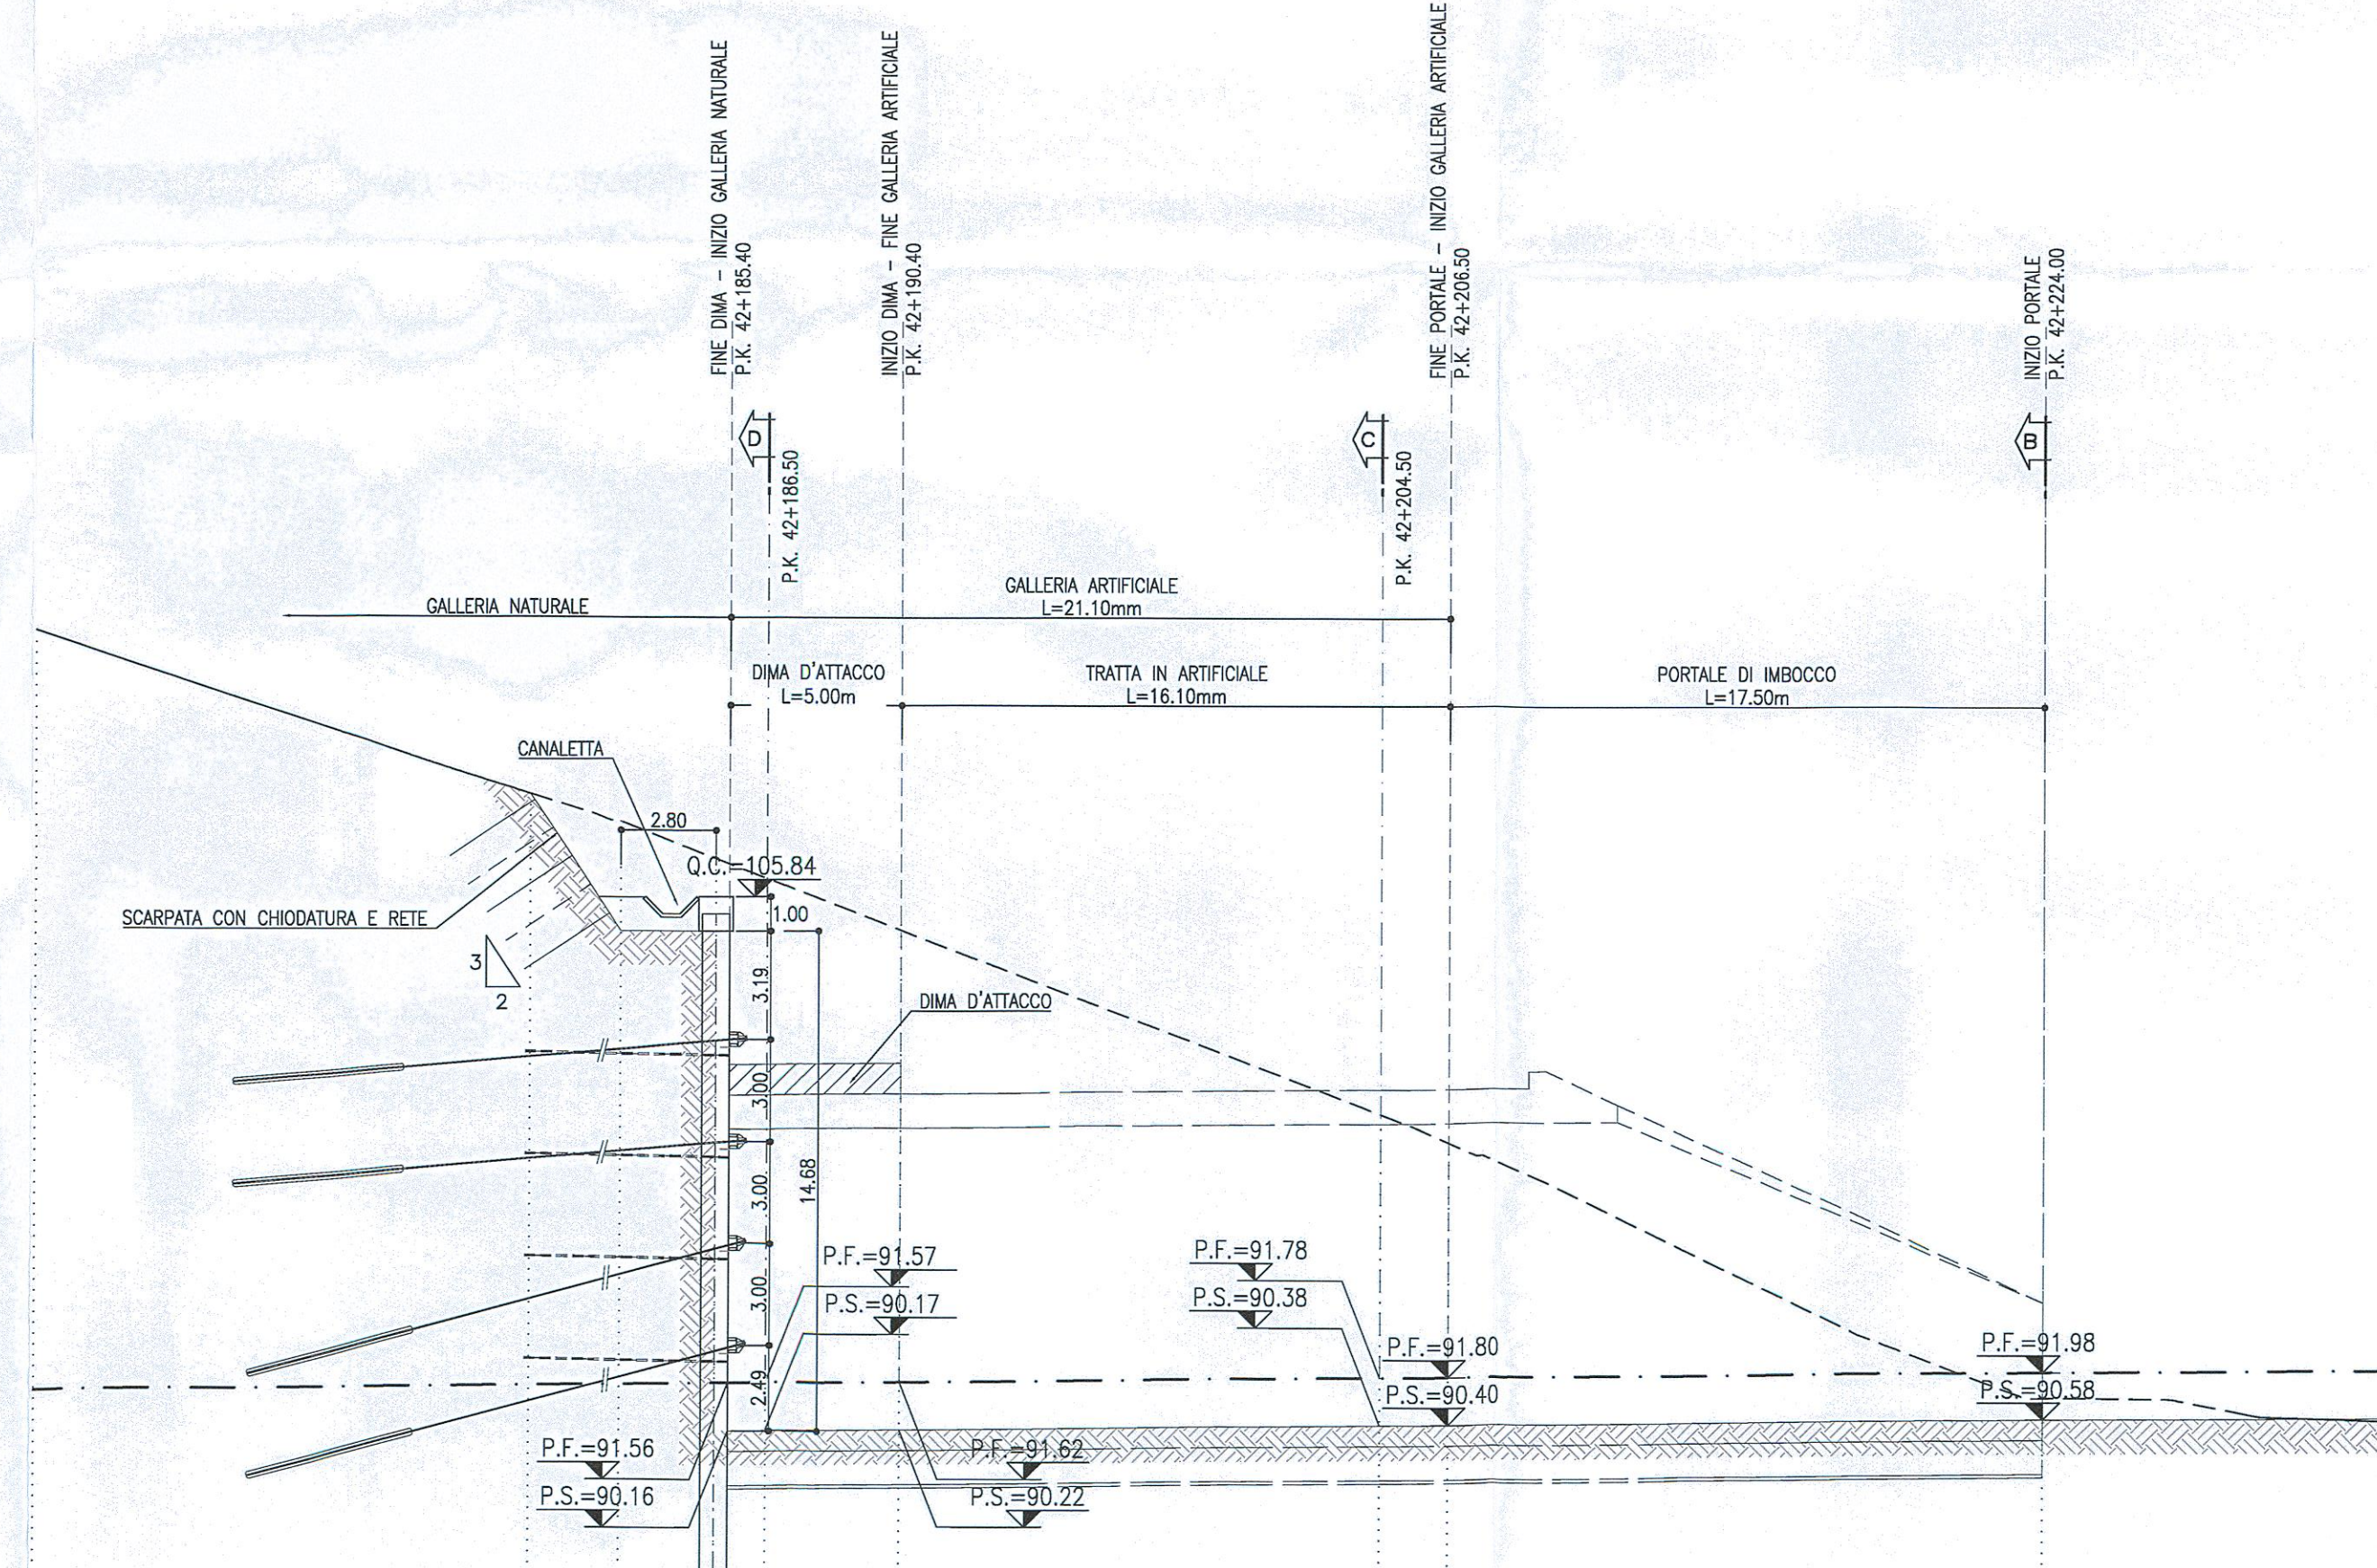

Q.Ref. = 95.00

PROGRESSIVE	QUOTE TERRENO	QUOTE PROGETTO	PARZIALI
108.85 - 108.89	108.85 - 108.89	108.85 - 108.89	2.69
108.89 - 108.91	108.89 - 108.91	108.89 - 108.91	2.80
108.91 - 108.93	108.91 - 108.93	108.91 - 108.93	1.50
108.93 - 108.95	108.93 - 108.95	108.93 - 108.95	3.50
108.95 - 109.05	108.95 - 109.05	108.95 - 109.05	14.10
109.05 - 109.07	109.05 - 109.07	109.05 - 109.07	2.00
109.07 - 109.24	109.07 - 109.24	109.07 - 109.24	17.50

KEY PLAN
SCALA 1:100000



COMMITTENTE:

PROGETTAZIONE:

DIREZIONE TECNICA
UO GALLERIE

PROGETTO DEFINITIVO

ITINERARIO NAPOLI - BARI
RADDOPPIO TRATTA CANCELLO - BENEVENTO
II LOTTO FUNZIONALE FRASSO TELESINO - VITULANO
3° LOTTO FUNZIONALE SAN LORENZO - VITULANO

GALLERIA PONTE - IMBOCCO LATO BENEVENTO
Fase provvisoria - Planimetria e profilo longitudinale

SCALA: 1:200

COMMESSA: LOTTO FASE ENTE TIPO DOC. OPERA/DISCIPLINA PROGR. REV.

IFOH 32 D 07 L9 GA1300 001 A

Rev.	Descrizione	Redatto	Data	Verificato	Data	Approvato	Data	Autorizzato	Data
A	Emissione esecutiva	A. Cokato	12/05/2017	A. Amigo	12/05/2017	F. Cerone	12/05/2017		

File: IFOH32007L9GA1300001A n. Elob.: 34 / 48