


PLANIMETRIA  
SCALA 1:200

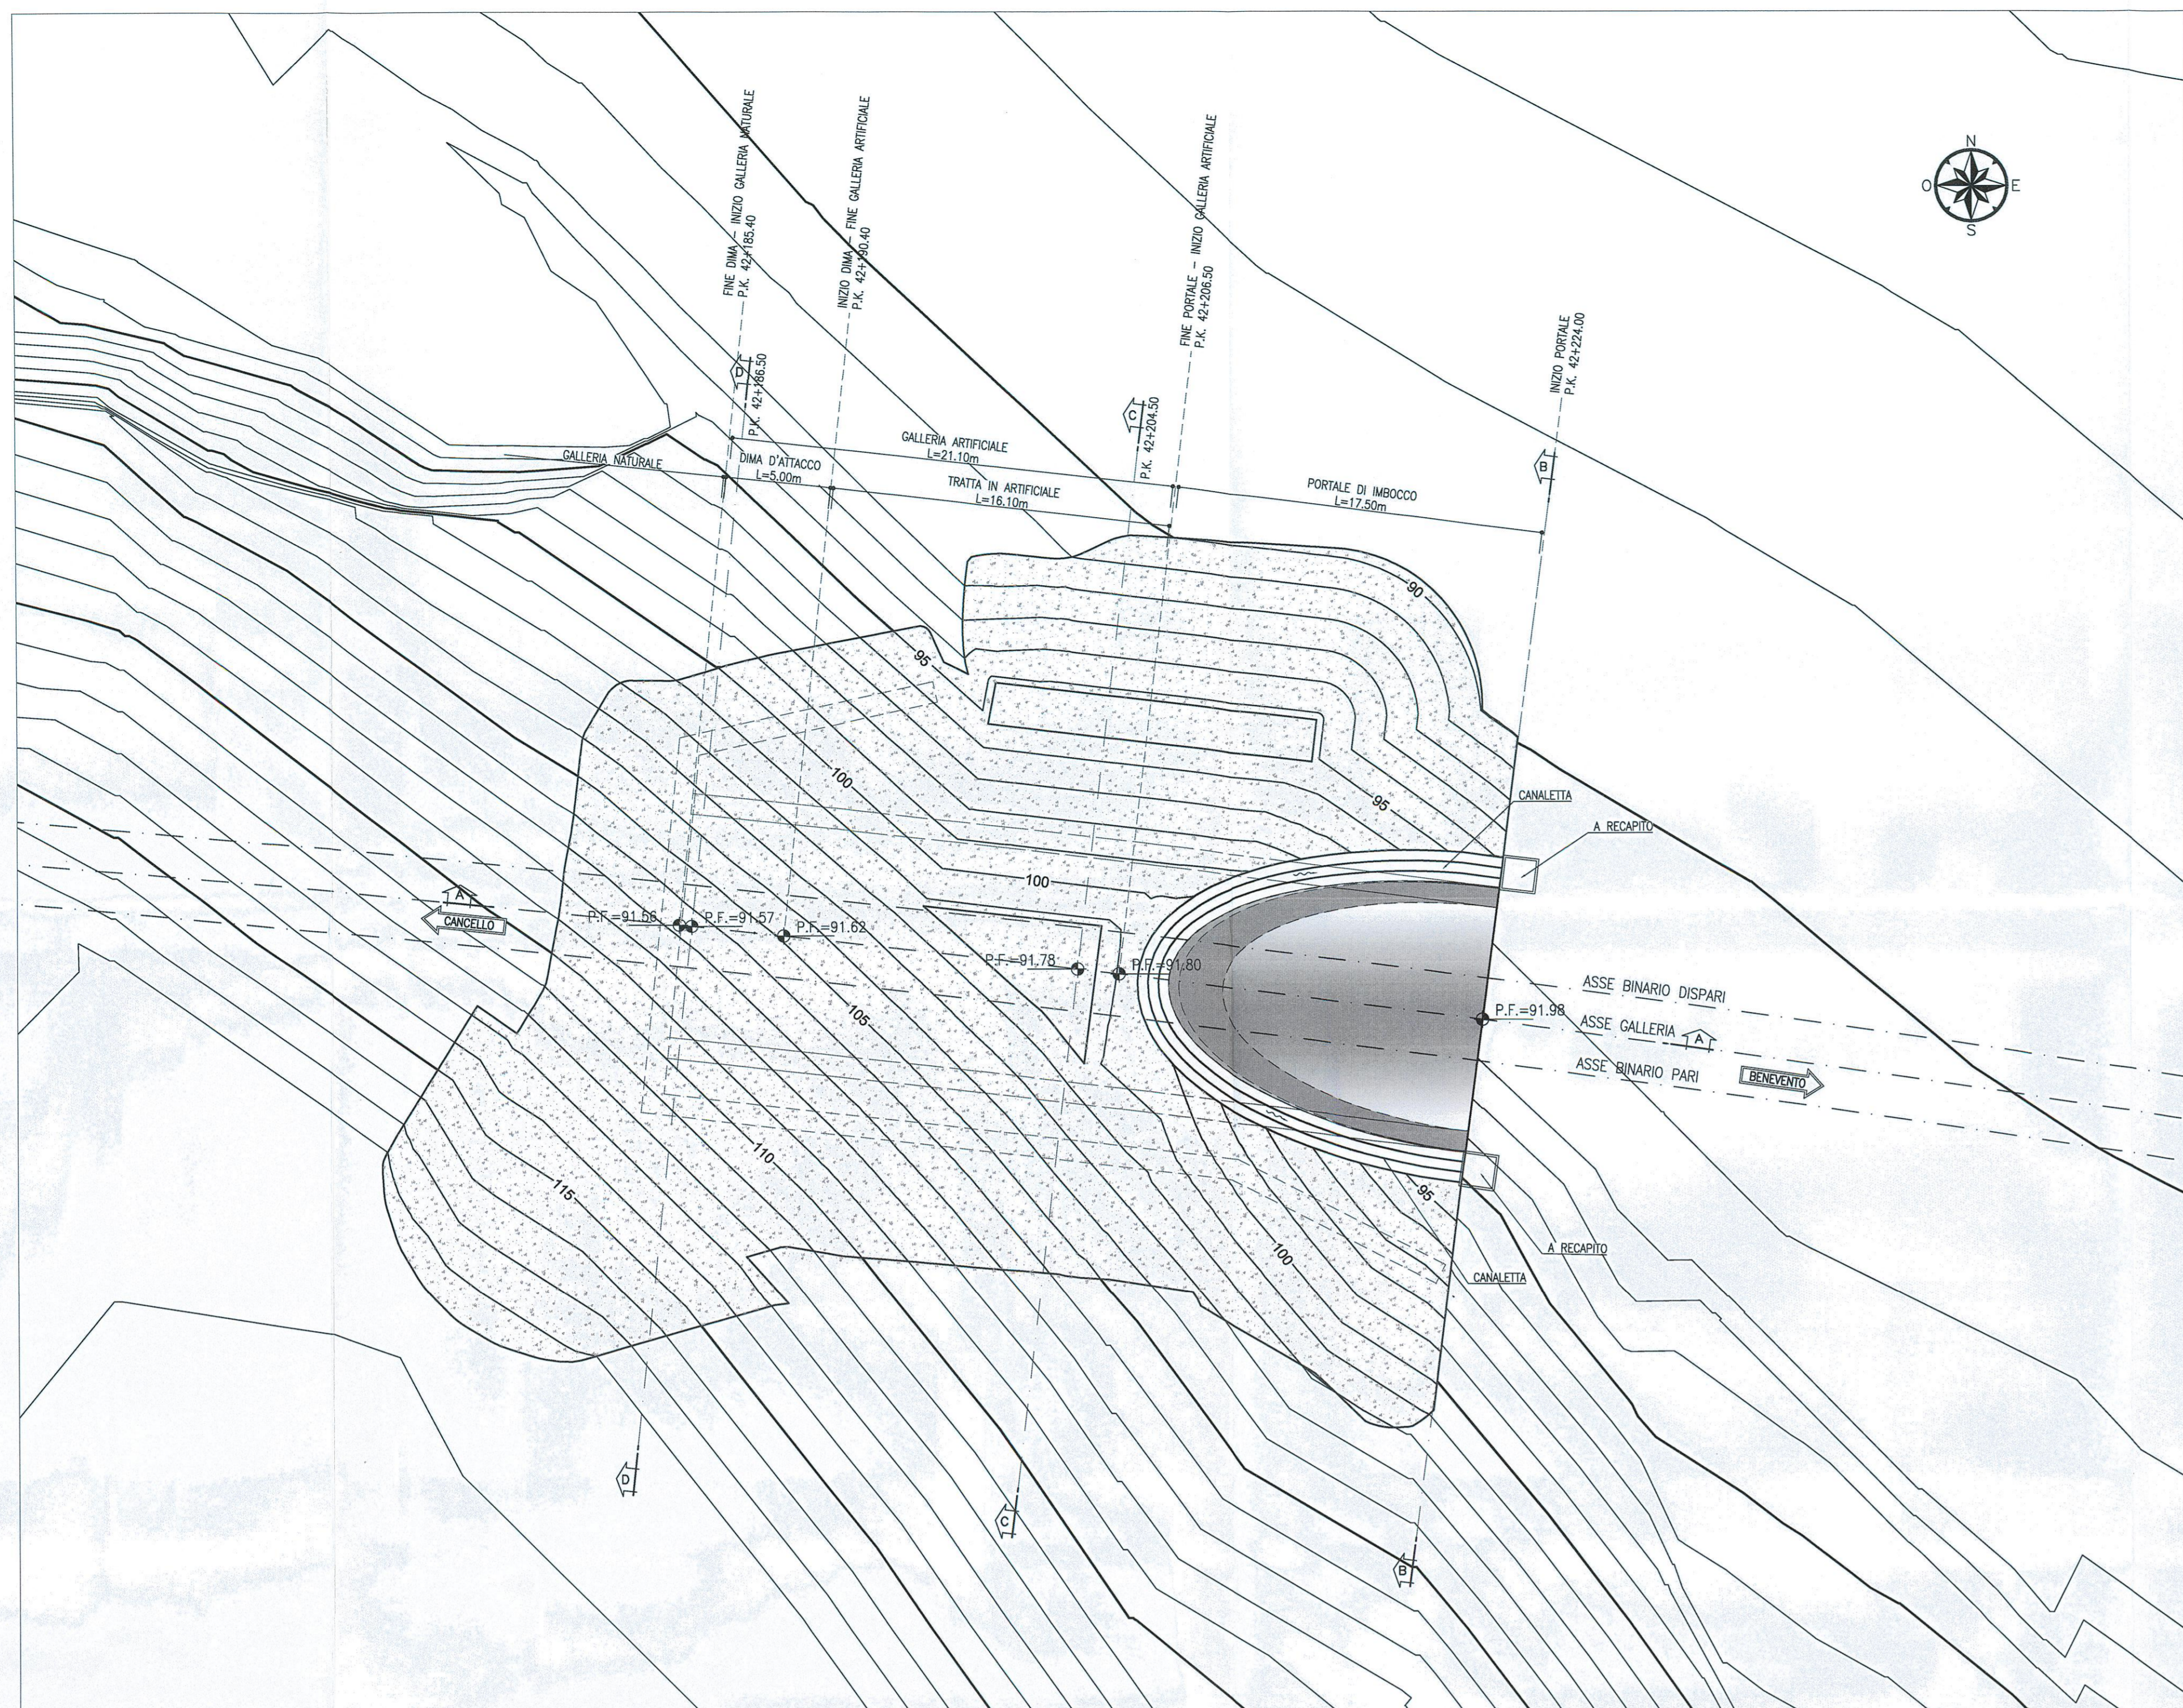


**LEGENDA**

P.F. = PIANO DEL FERRO

**NOTE**

- EVENTUALI DIFFERENZE TRA LE MISURE TOTALI E LE SOMMATORIE DELLE MISURE PARZIALI SONO SOGGETTE AGLI ARROTONDAMENTI AUTOMATICI DI AUTOCAD

SEZIONE A-A  
SCALA 1:200  
PROFILO LONGITUDINALE

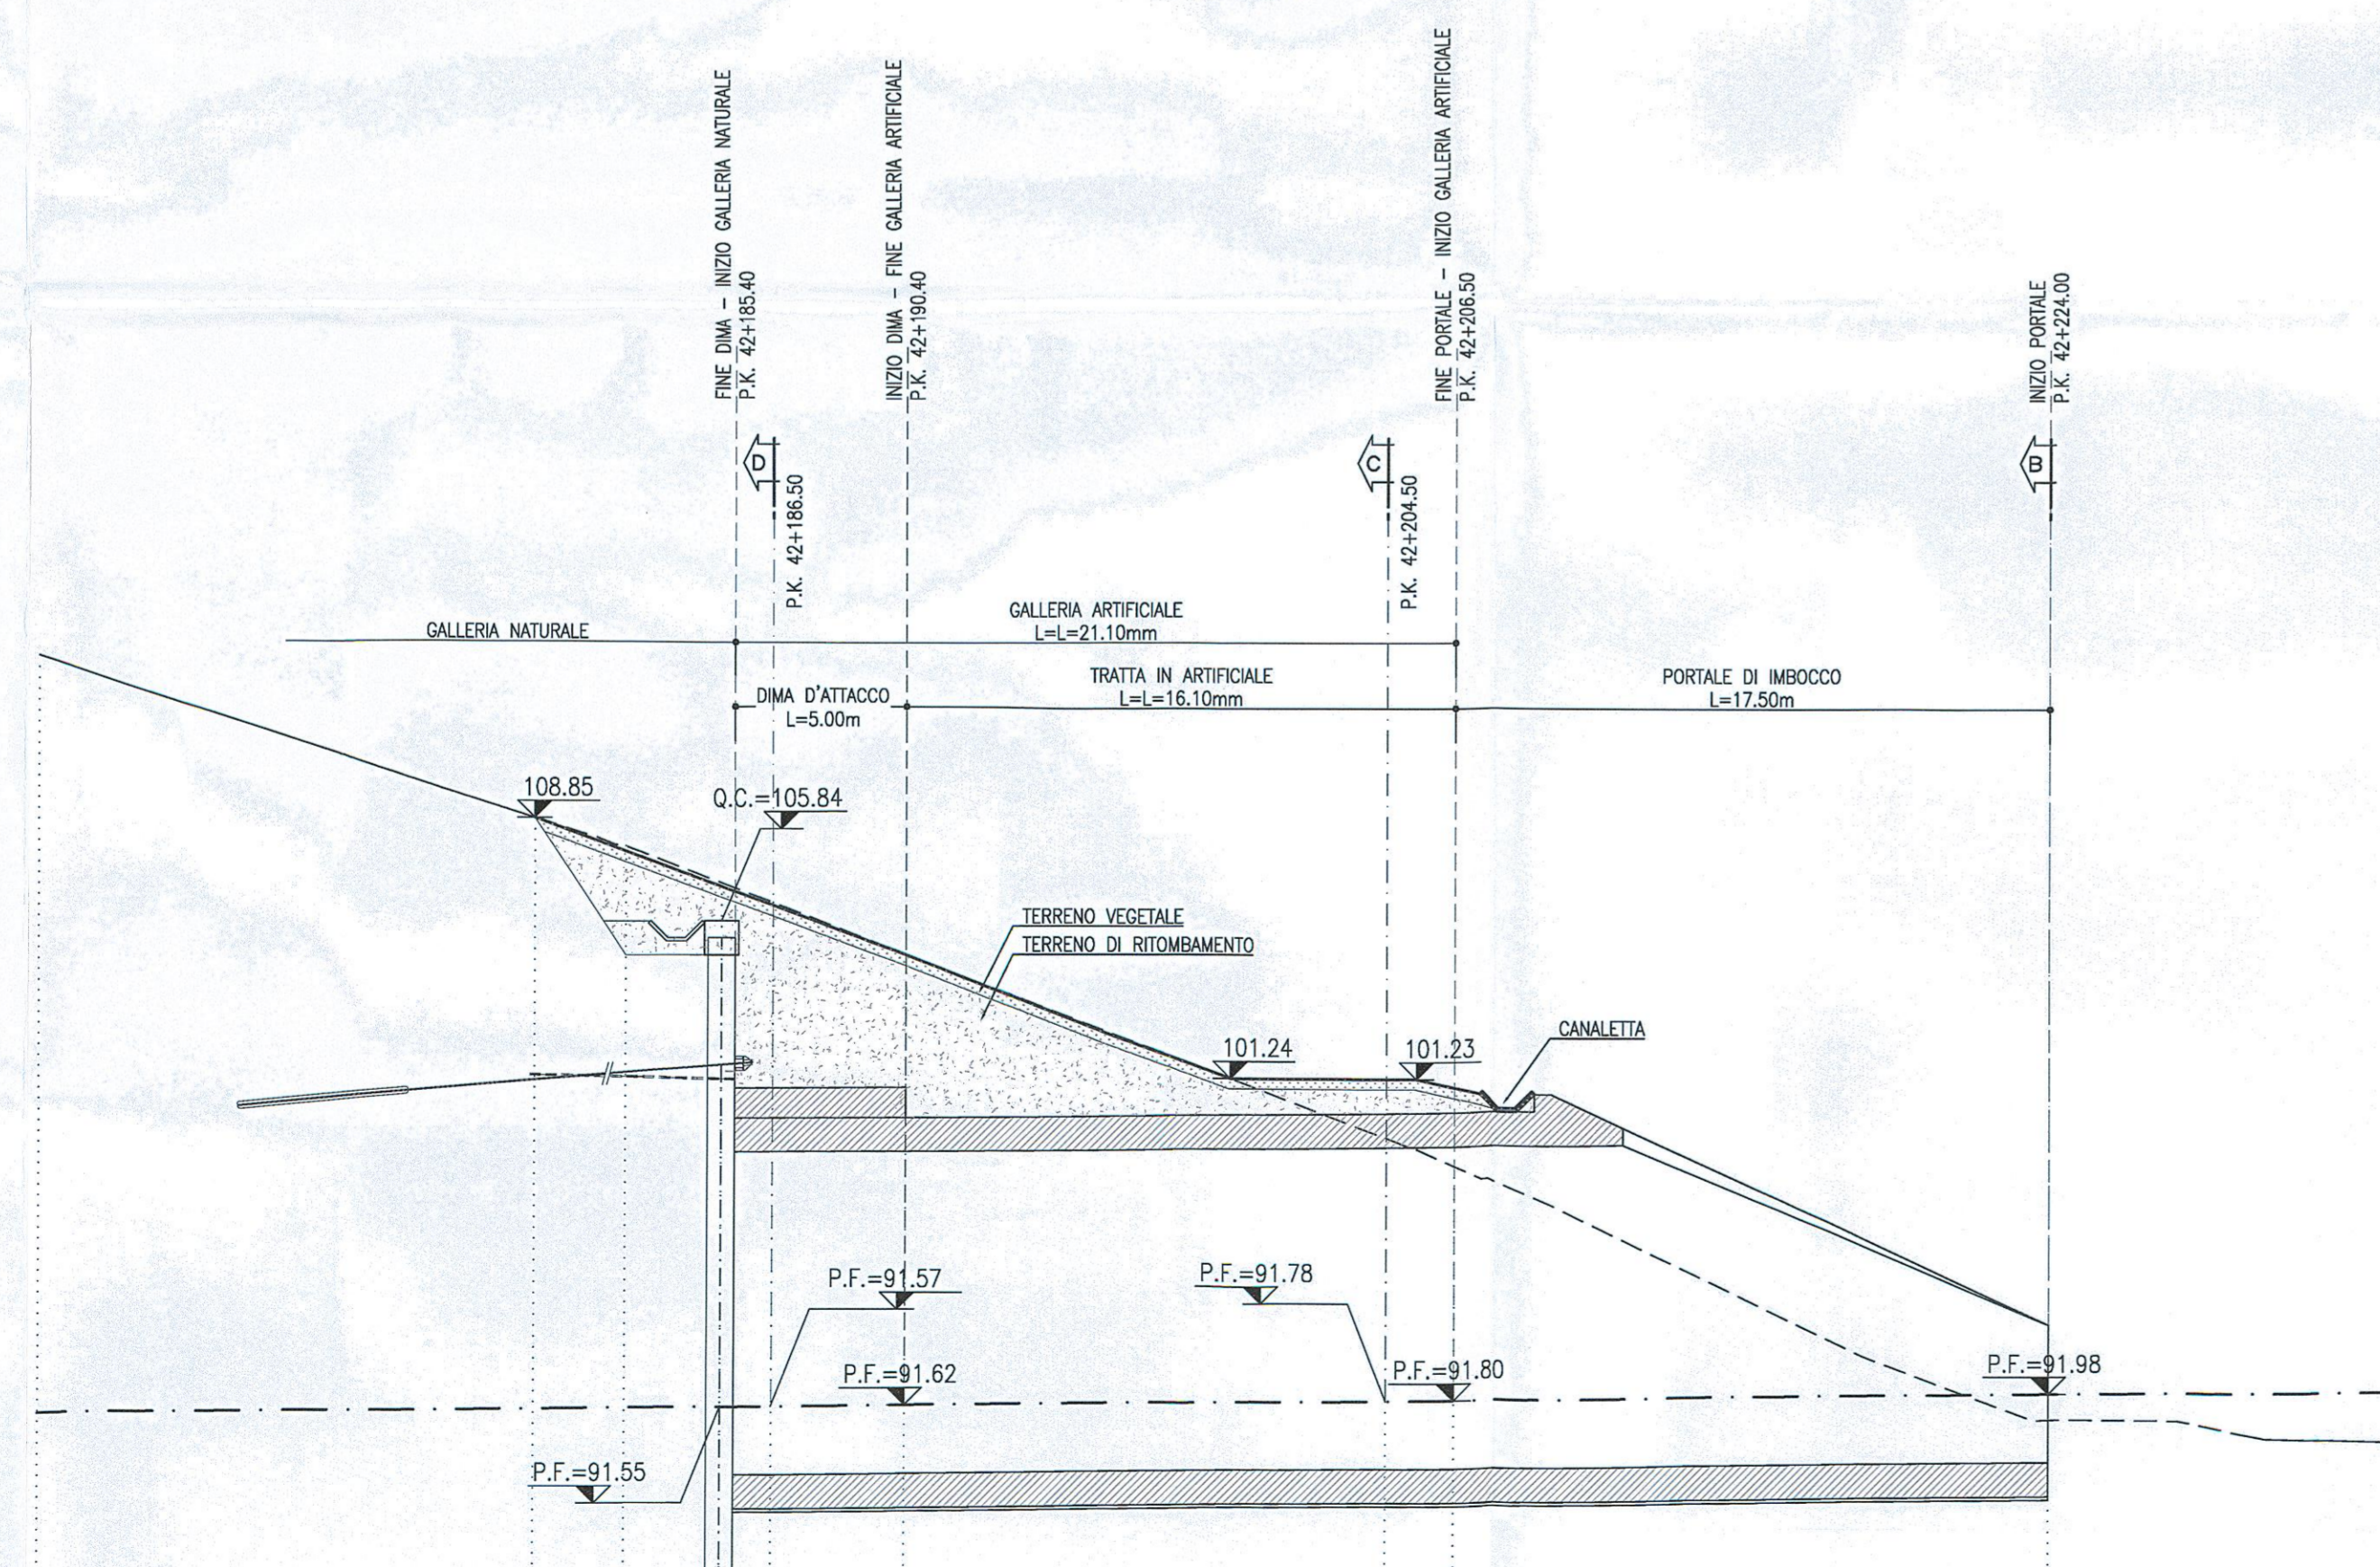

Q. RIF. = 85.00

PROGRESSIVE	QUOTE TERRENO	QUOTE PROGETTO	PARZIALI
108.85	108.85	108.85	2.69
109.03	109.03	109.03	2.80
109.37	109.37	109.37	1.50
109.87	109.87	109.87	3.50
110.23	110.23	110.23	14.90
110.73	110.73	110.73	2.00
111.93	111.93	111.93	17.50

KEY PLAN  
SCALA 1:100000



COMMITTENTE:

**RFI**  
RETE FERROVIARIA ITALIANA  
GRUPPO FERROVIE DELLO STATO ITALIANE

PROGETTAZIONE:

**ITALFERR**  
GRUPPO FERROVIE DELLO STATO ITALIANE

**DIREZIONE TECNICA**  
**UO GALLERIE**

**PROGETTO DEFINITIVO**

**ITINERARIO NAPOLI - BARI**  
**RADDOPPIO TRATTA CANCELLO - BENEVENTO**  
**II LOTTO FUNZIONALE FRASSO TELESINO - VITULANO**  
**3° LOTTO FUNZIONALE SAN LORENZO - VITULANO**

GALLERIA PONTE - IMBOCCO LATO BENEVENTO  
Sistemazione definitiva - Planimetria e profilo longitudinale

SCALA:  
1:200

COMMESSA	LOTTO	FASE	ENTE	TIPO DOC.	OPERA/DISCIPLINA	PROGR.	REV.
IFOH	32	D	07	L9	GA1300	002	A

Rev.	Descrizione	Redatto	Data	Verificato	Data	Approvato	Data	Autorizzato	Data
A	Emissione esecutiva	A. Colucci	02/05/2017	A. Amadio	03/05/2017	F. Cennamo	03/05/2017		