

PLANIMETRIA
SCALA 1:200

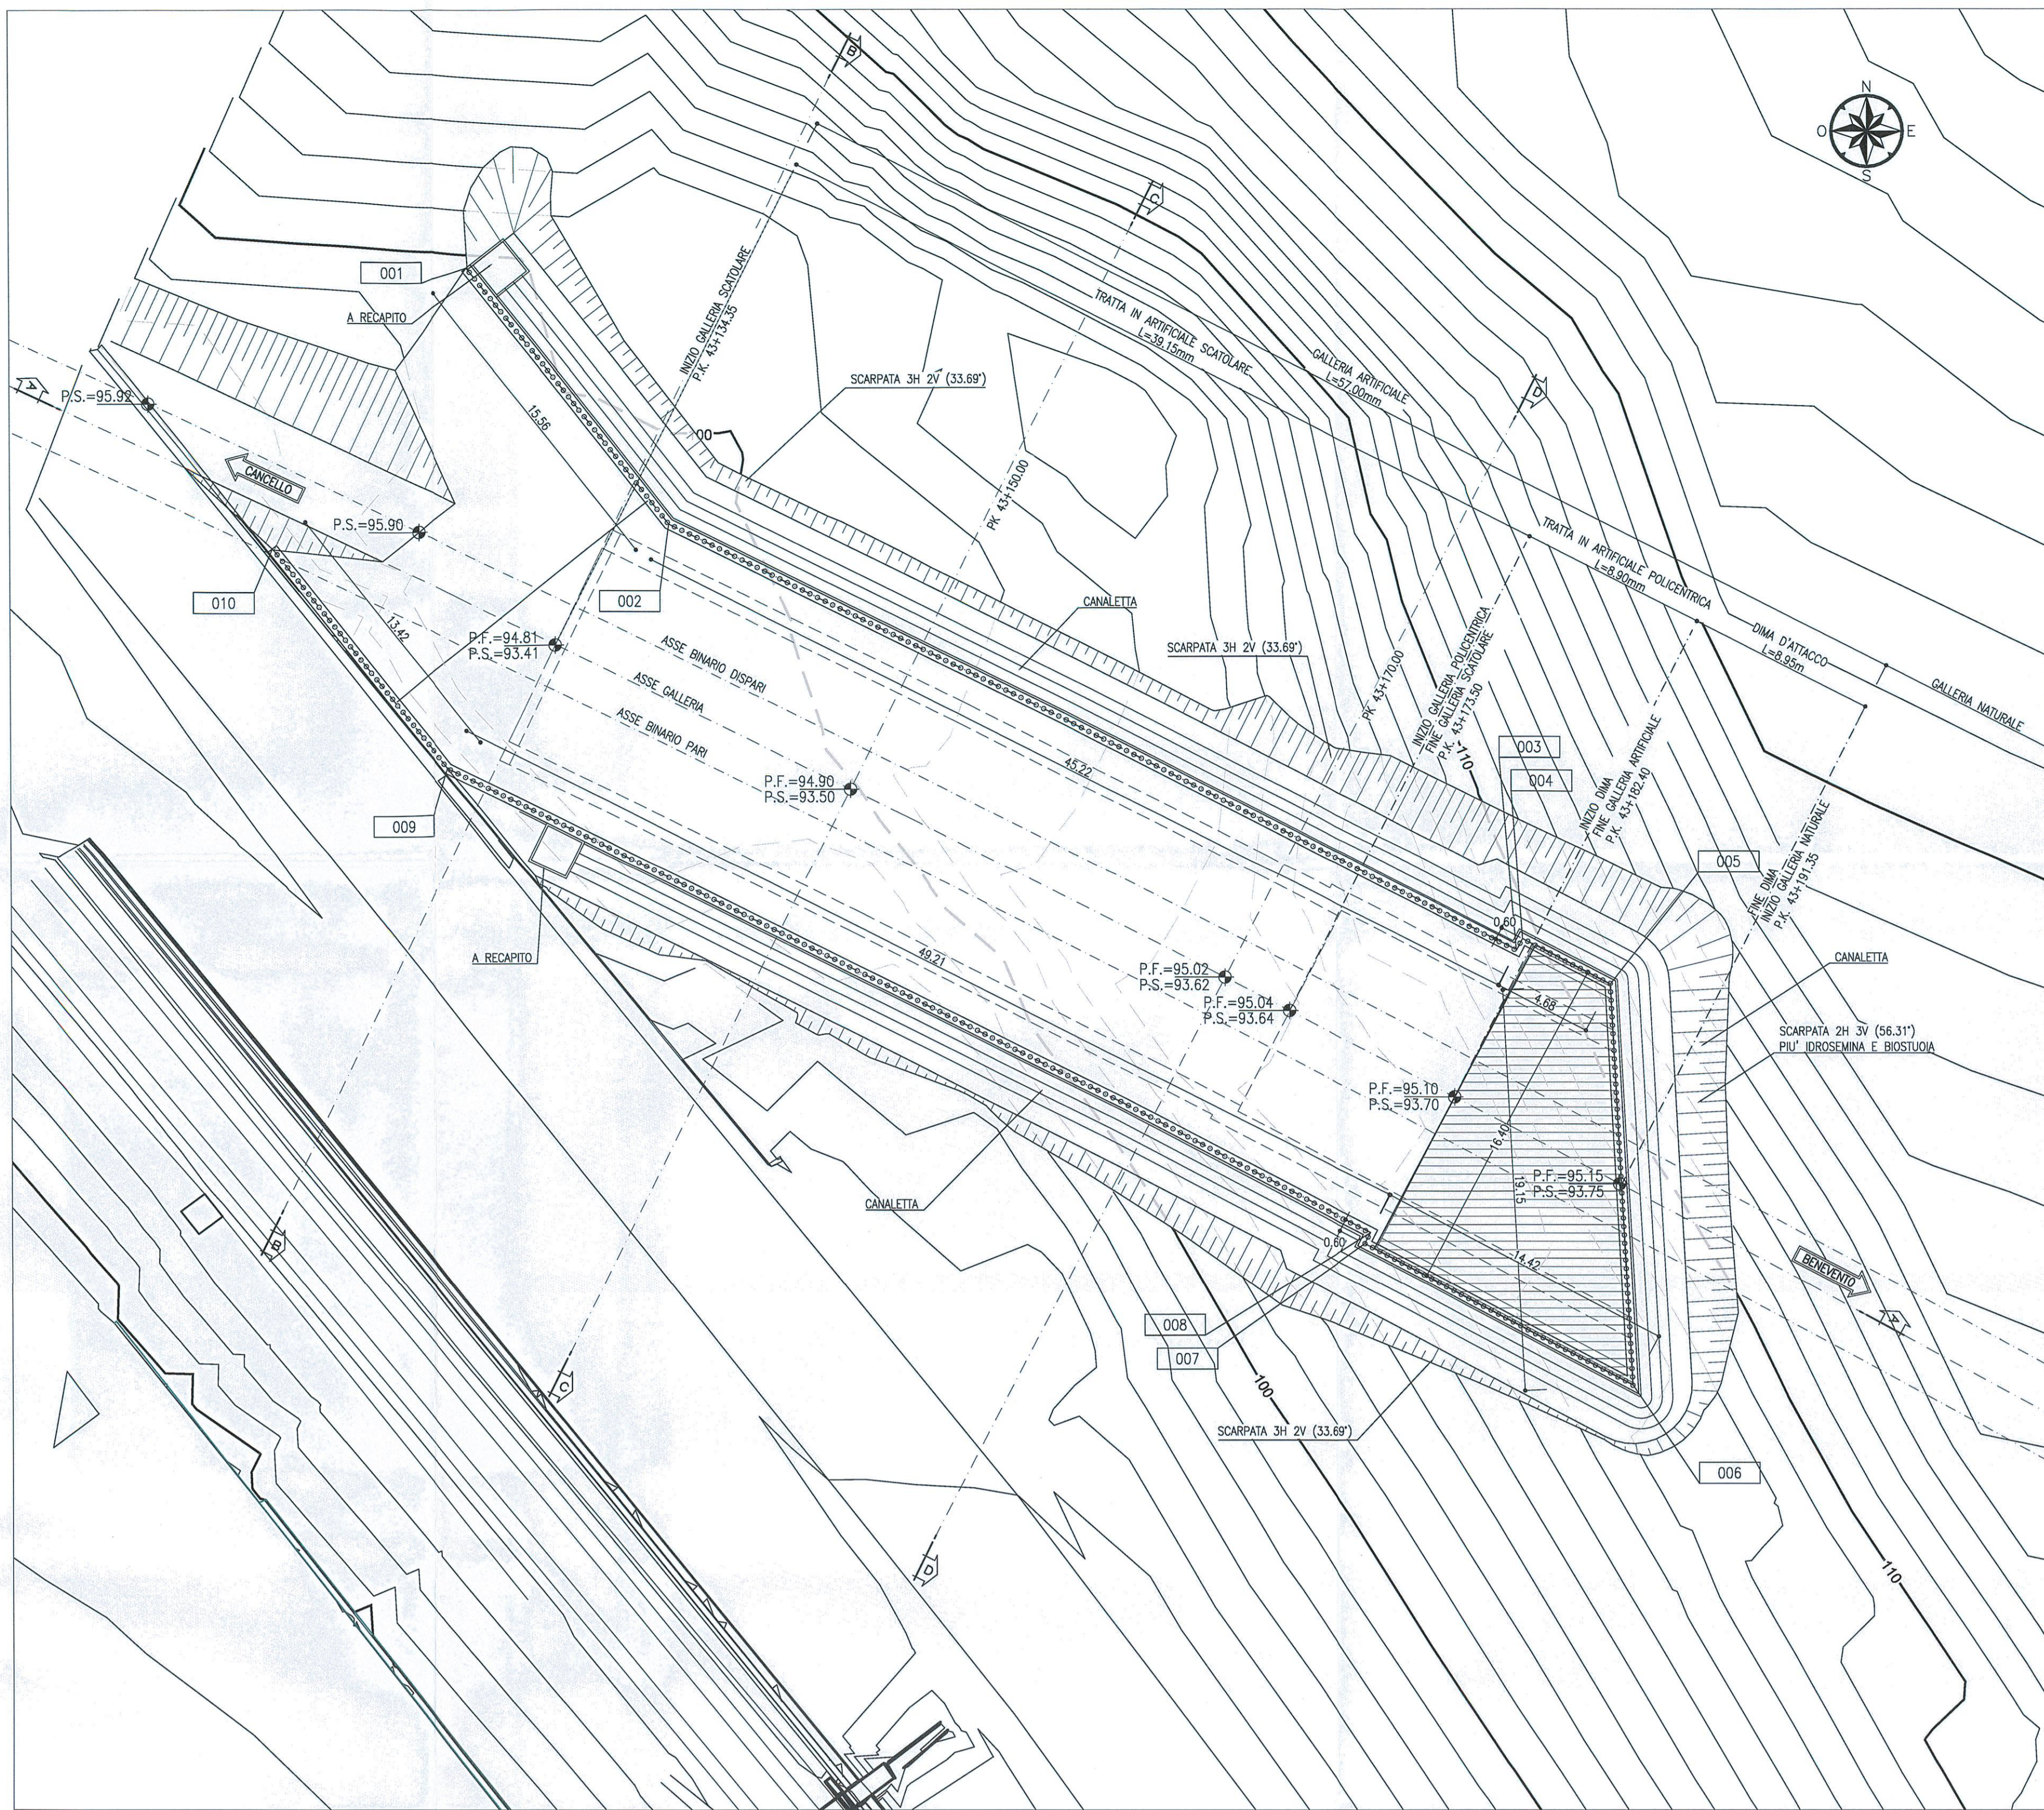


TABELLA DI TRACCIAMENTO

NOME	X [m]	Y [m]	Z [m]
PT001	2495964.274	4561884.5630	99.70
PT002	2495972.637	4561874.0642	100.13
PT003	2496016.542	4561851.8296	109.04
PT004	2496016.280	4561851.3270	109.33
PT005	2496029.017	4561844.5750	111.59
PT006	2496028.001	4561863.7021	106.78
PT007	2496023.851	4561865.8750	101.81
PT008	2496023.557	4561865.3102	101.61
PT009	2495983.191	4561865.7002	97.61
PT010	2495973.588	4561897.9418	97.61

LEGENDA


- P.F. = PIANO DEL FERRO
- P.S. = PIANO DI SCAVO
- Q.C. = QUOTA CORDOLO

NOTE

= EVENTUALI DIFFERENZE TRA LE MISURE TOTALI E LE SOMMATORIE DELLE MISURE PARZIALI SONO DOVUTE AGLI ARROTONDAMENTI AUTOMATICI DI AUTOCAD

SEZIONE A-A
SCALA 1:200

PROFILO LONGITUDINALE
GALLERIA ARTIFICIALE

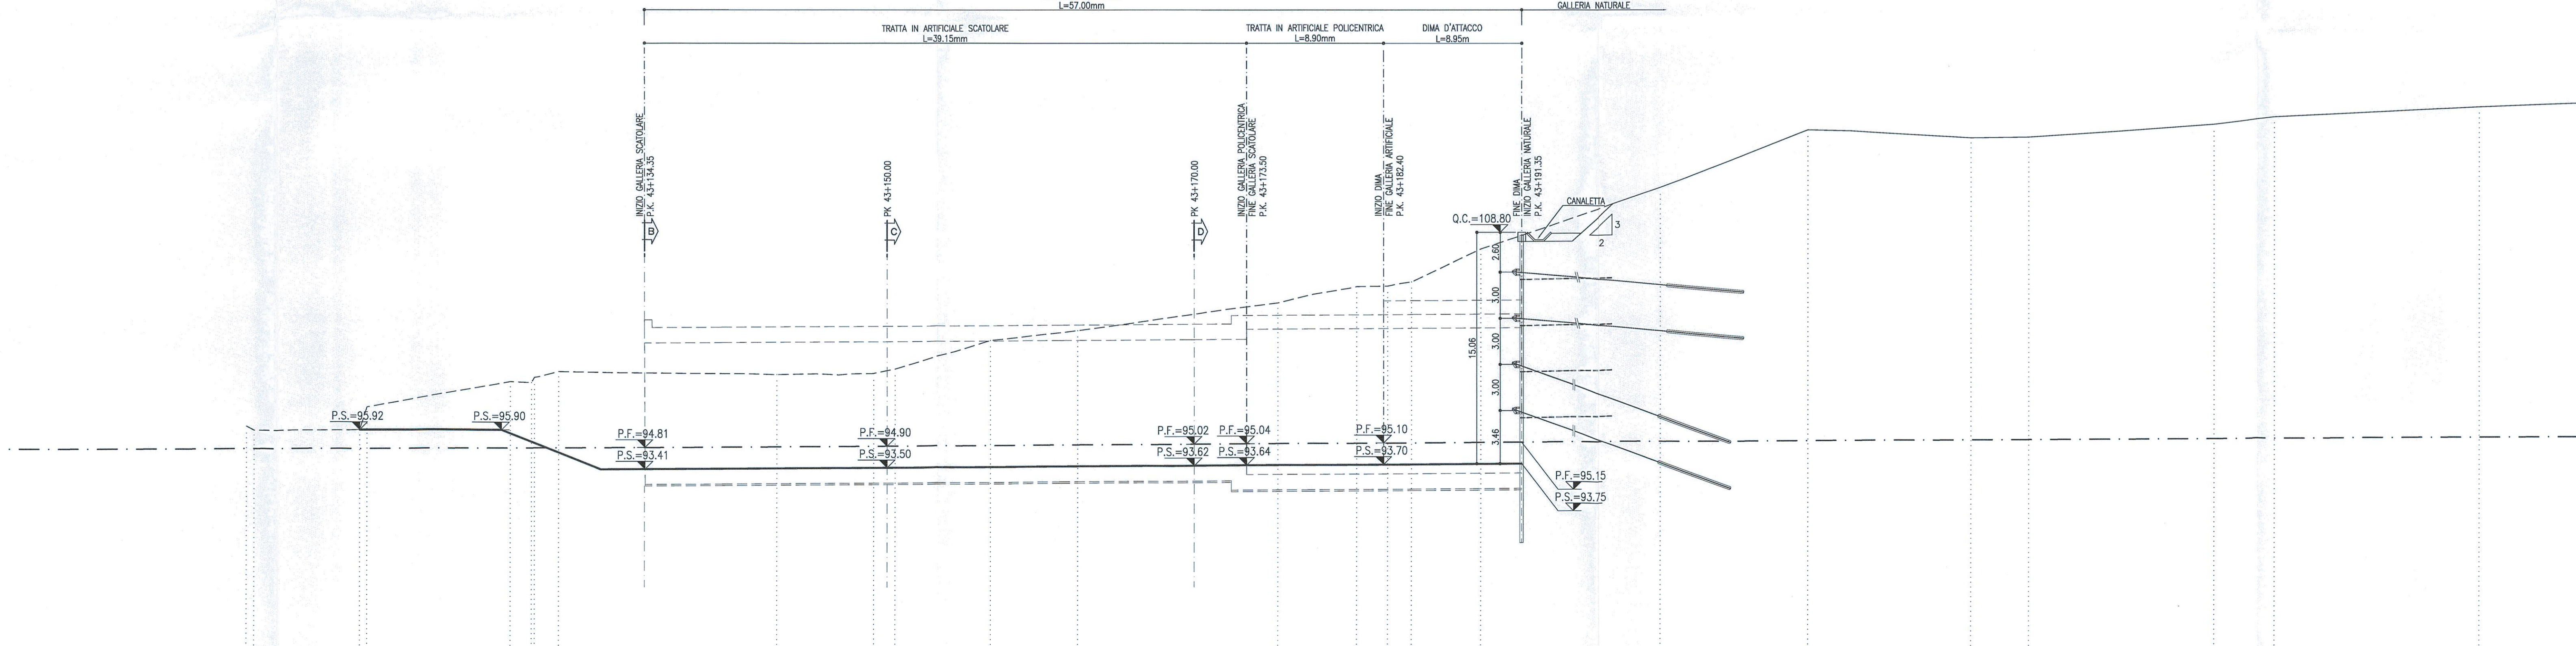

PROGRESSIVE	QUOTE TERRENO	QUOTE PROGETTO	PARZIALI

KEY PLAN
SCALA 1:100000



COMMITENTE:

PROGETTAZIONE:

**DIREZIONE TECNICA
UO GALLERIE**

PROGETTO DEFINITIVO

**ITINERARIO NAPOLI - BARI
RADDOPPIO TRATTA CANCELLO - BENEVENTO
II LOTTO FUNZIONALE FRASSO TELESINO - VITULANO
3° LOTTO FUNZIONALE SAN LORENZO - VITULANO**

GALLERIA REVENTA - IMBOCCO LATO CANCELLO
Fase provvisoria - Planimetria e profilo longitudinale

SCALA: 1:200

COMMESSA	LOTTO	FASE	ENTE	TIPO DOC.	OPERA/DISCIPLINA	PROGR.	REV.
IF04	3/2	D	07	L9	GA1400	001	A

Rev.	Descrizione	Redatto	Data	Verificato	Data	Approvato	Data	Autorizzato	Data
A	Emissione esecutiva	A. Calabrese	02/05/2020	A. Jurek	02/05/2020	F. Camone	02/05/2020		

File: IF04G2007L9GA1400001A n. Ebb.: 3L 14.6