

PLANIMETRIA
SCALA 1:200



TABELLA DI TRACCIAMENTO

NOME	X [m]	Y [m]	Z [m]
PT001	2496168.531	4561756.773	99.08
PT002	2496167.547	4561761.062	101.81
PT003	2496150.236	4561772.583	108.06
PT004	2496159.259	4561786.288	109.90
PT005	2496179.563	4561772.756	103.80



LEGENDA

P.F.	PIANO DEL FERRO
P.S.	PIANO DI SCAVO
Q.C.	QUOTA CORDOLO

NOTE

- EVENTUALI DIFFERENZE TRA LE MISURE TOTALI E LE SOMMATORIE DELLE MISURE PARZIALI SONO DOVUTE AGLI ARROTONDAMENTI AUTOMATICI DI AUTOCAD

SEZIONE A-A
SCALA 1:200
PROFILO LONGITUDINALE

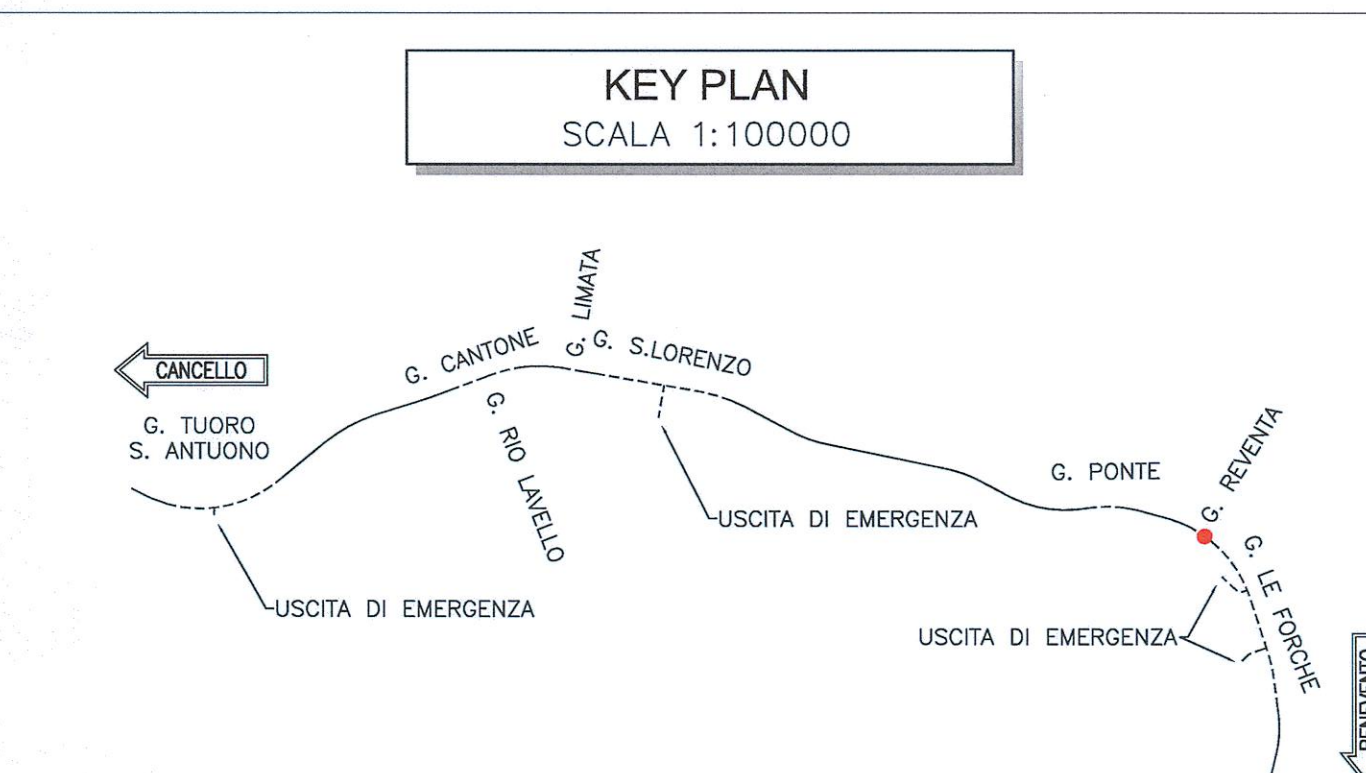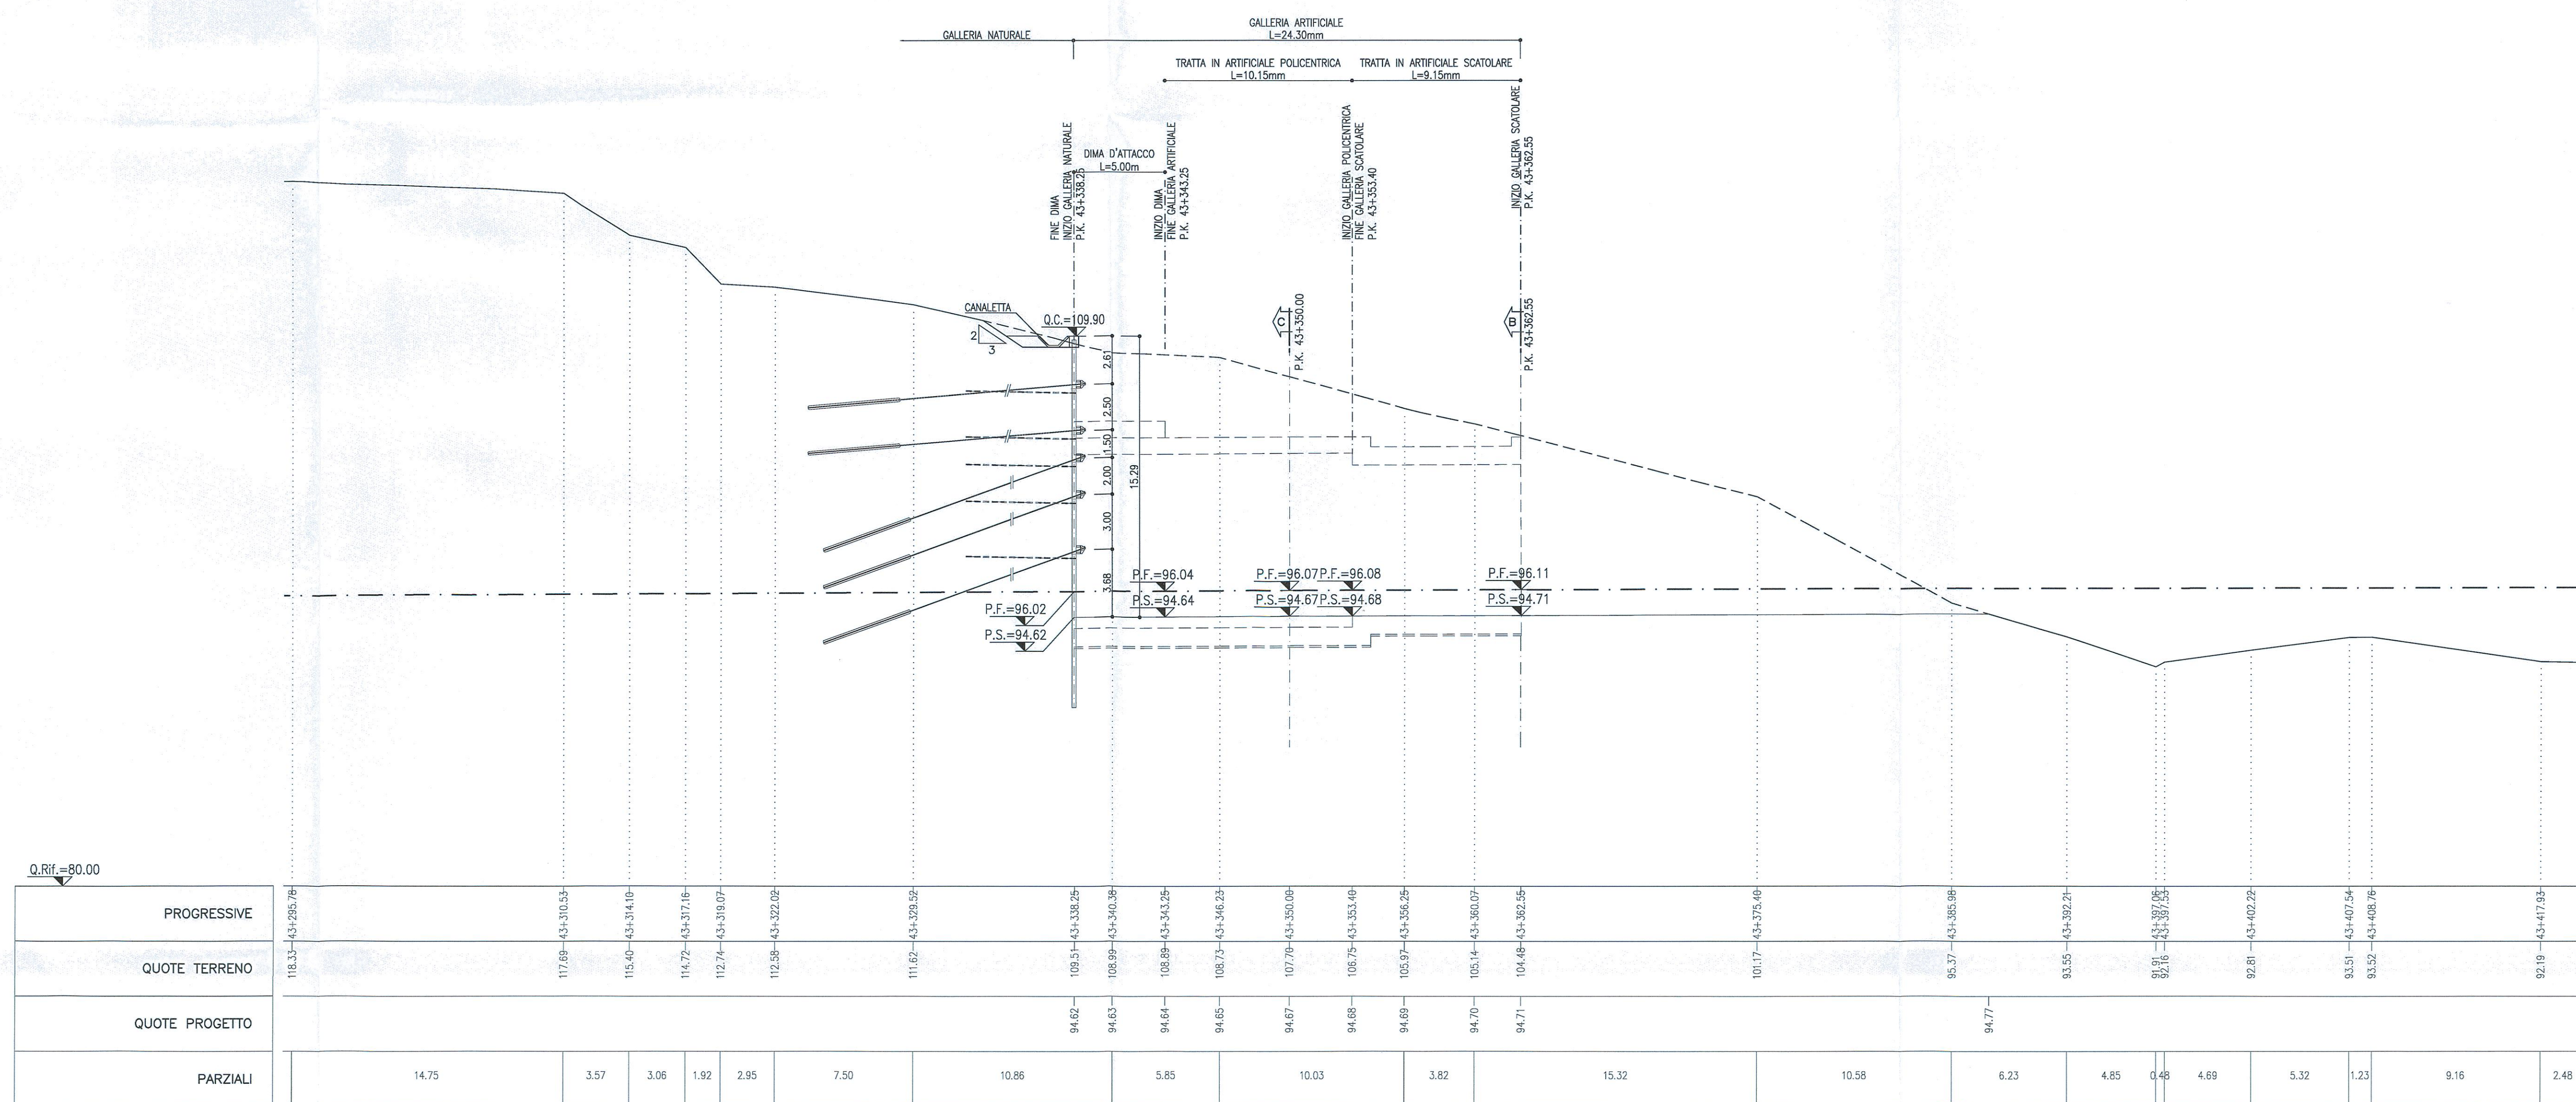

COMMITTENTE:

PROGETTAZIONE:

DIREZIONE TECNICA
UO GALLERIE

PROGETTO DEFINITIVO

ITINERARIO NAPOLI - BARI
RADDOPPIO TRATTA CANCELLO - BENEVENTO
II LOTTO FUNZIONALE FRASSO TELESINO - VITULANO
3° LOTTO FUNZIONALE SAN LORENZO - VITULANO

GALLERIA REVENTA - IMBOCCO LATO BENEVENTO
Fase provvisoria - Planimetria e profilo longitudinale

SCALA: 1:200

COMMESSA	LOTTO	FASE	ENTE	TIPO DOC.	OPERA/DISCIPLINA	PROGR.	REV.
IF04	32	D	07	L9	GA1500	001	A

Rev.	Descrizione	Redatto	Data	Verificato	Data	Approvato	Data	Autorizzato	Data
A	Emissione esecutiva	A. Calvoco	12/03/2017	A. Amato	12/03/2017	F. Carone	12/03/2017	A. Scattolon	12/03/2017

File: FOH32D07L9GA1500001A n. Ediz.: 3/ 153