


SEZIONE B-B
SCALA 1:200
SEZIONE TRASVERSALE

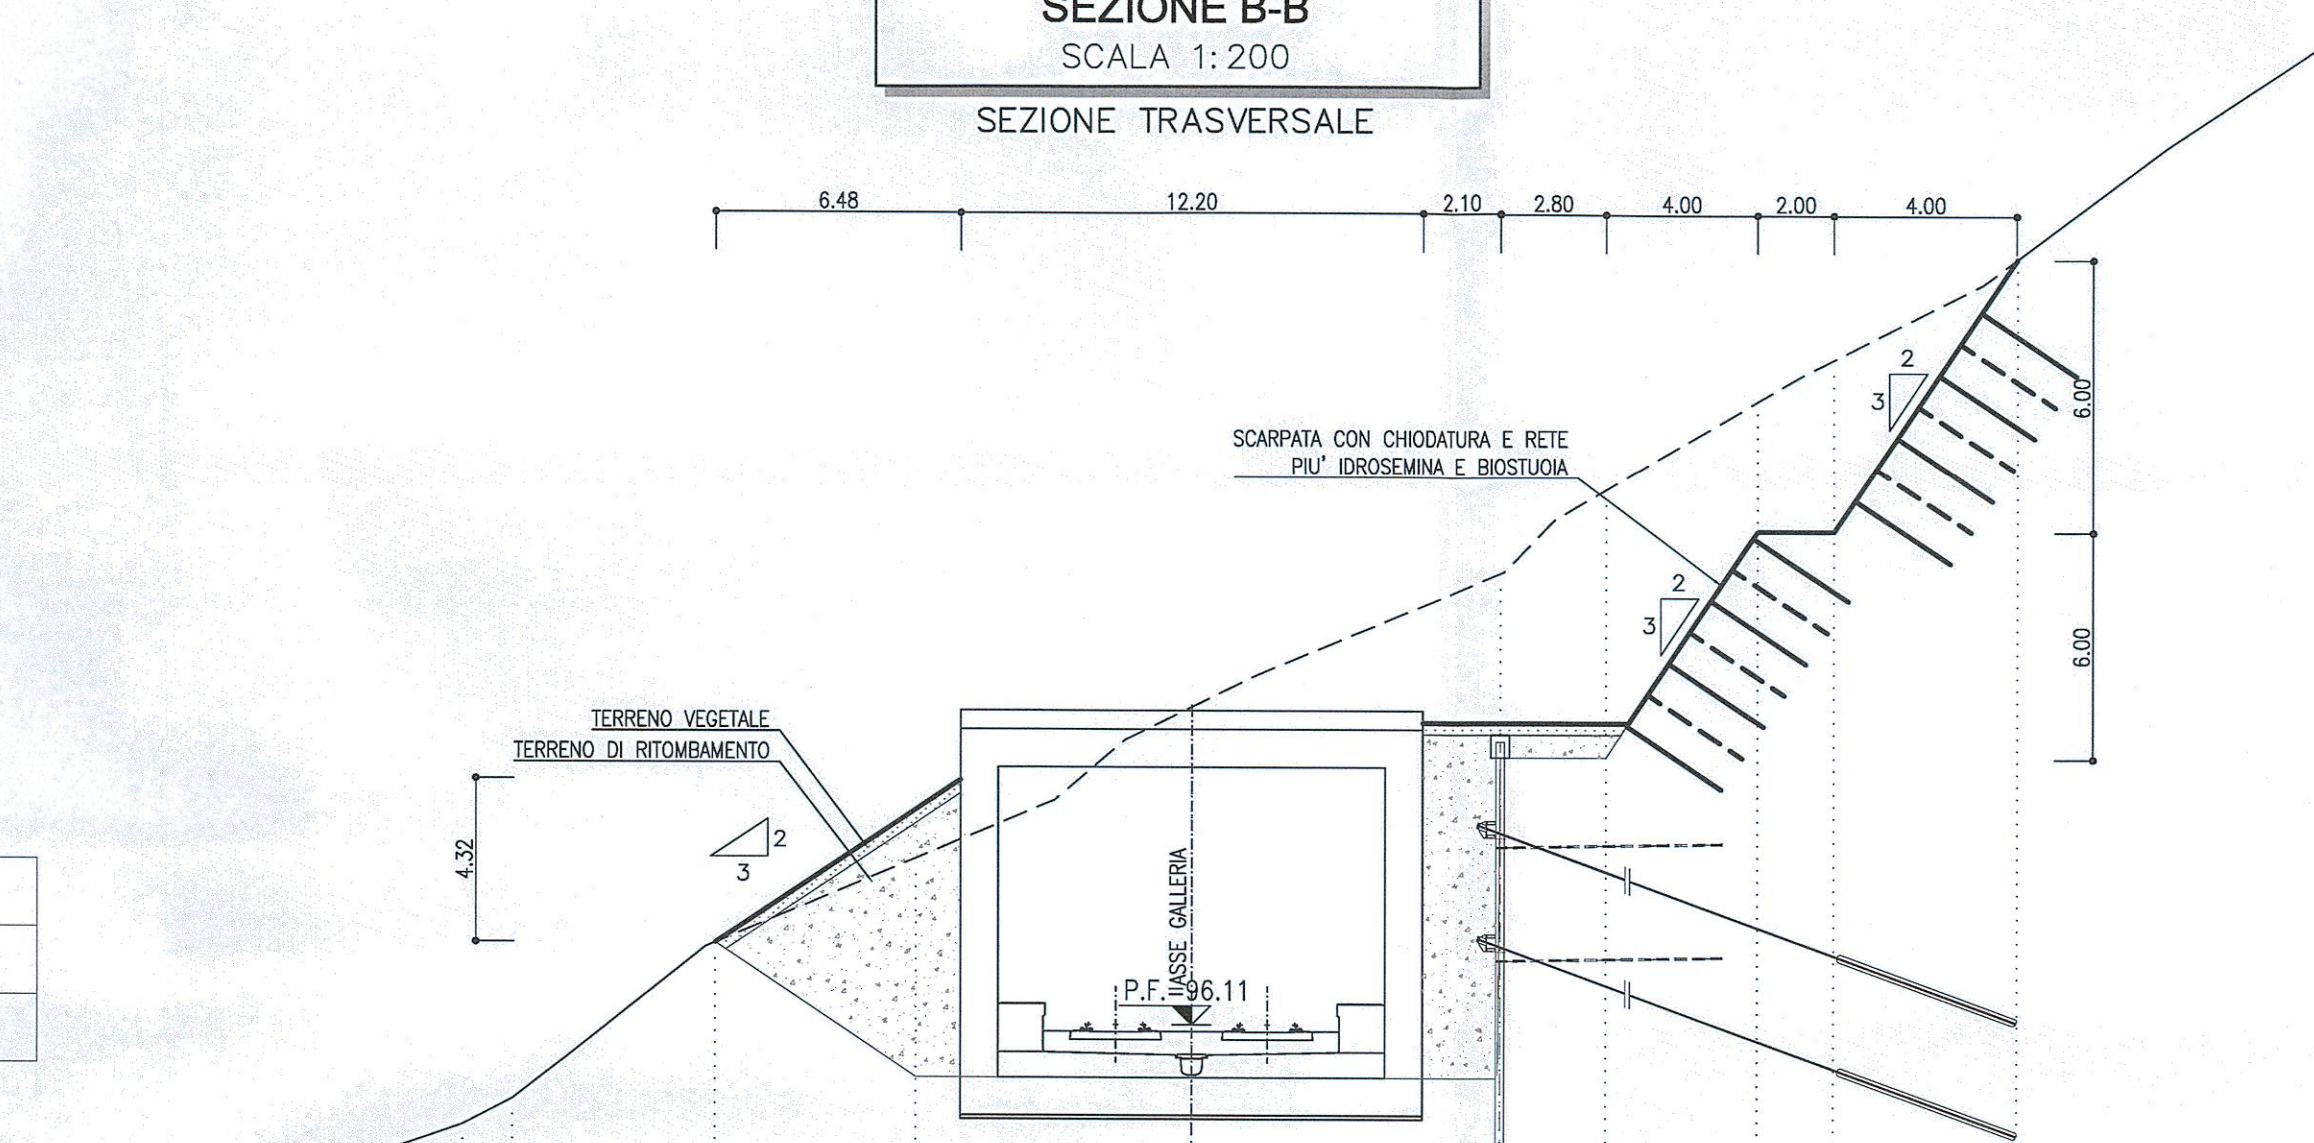


PROGRESSIVA 43+362.55
AREA DI RITOMB. 44.90 mq
AREA TERR. VEG. 3.90 mq

Q. REF. = 85.00

	PROGRESSIVE	QUOTE TERRENO	QUOTE PROGETTO	PARZIALI
PROGRESSIVE				
PARZIALI				5.36
				5.30
				7.28
				8.30
				2.80
				4.00
				2.00
				4.83
				8.17
				122.23
				30.00

SEZIONE C-C
SCALA 1:200
SEZIONE TRASVERSALE

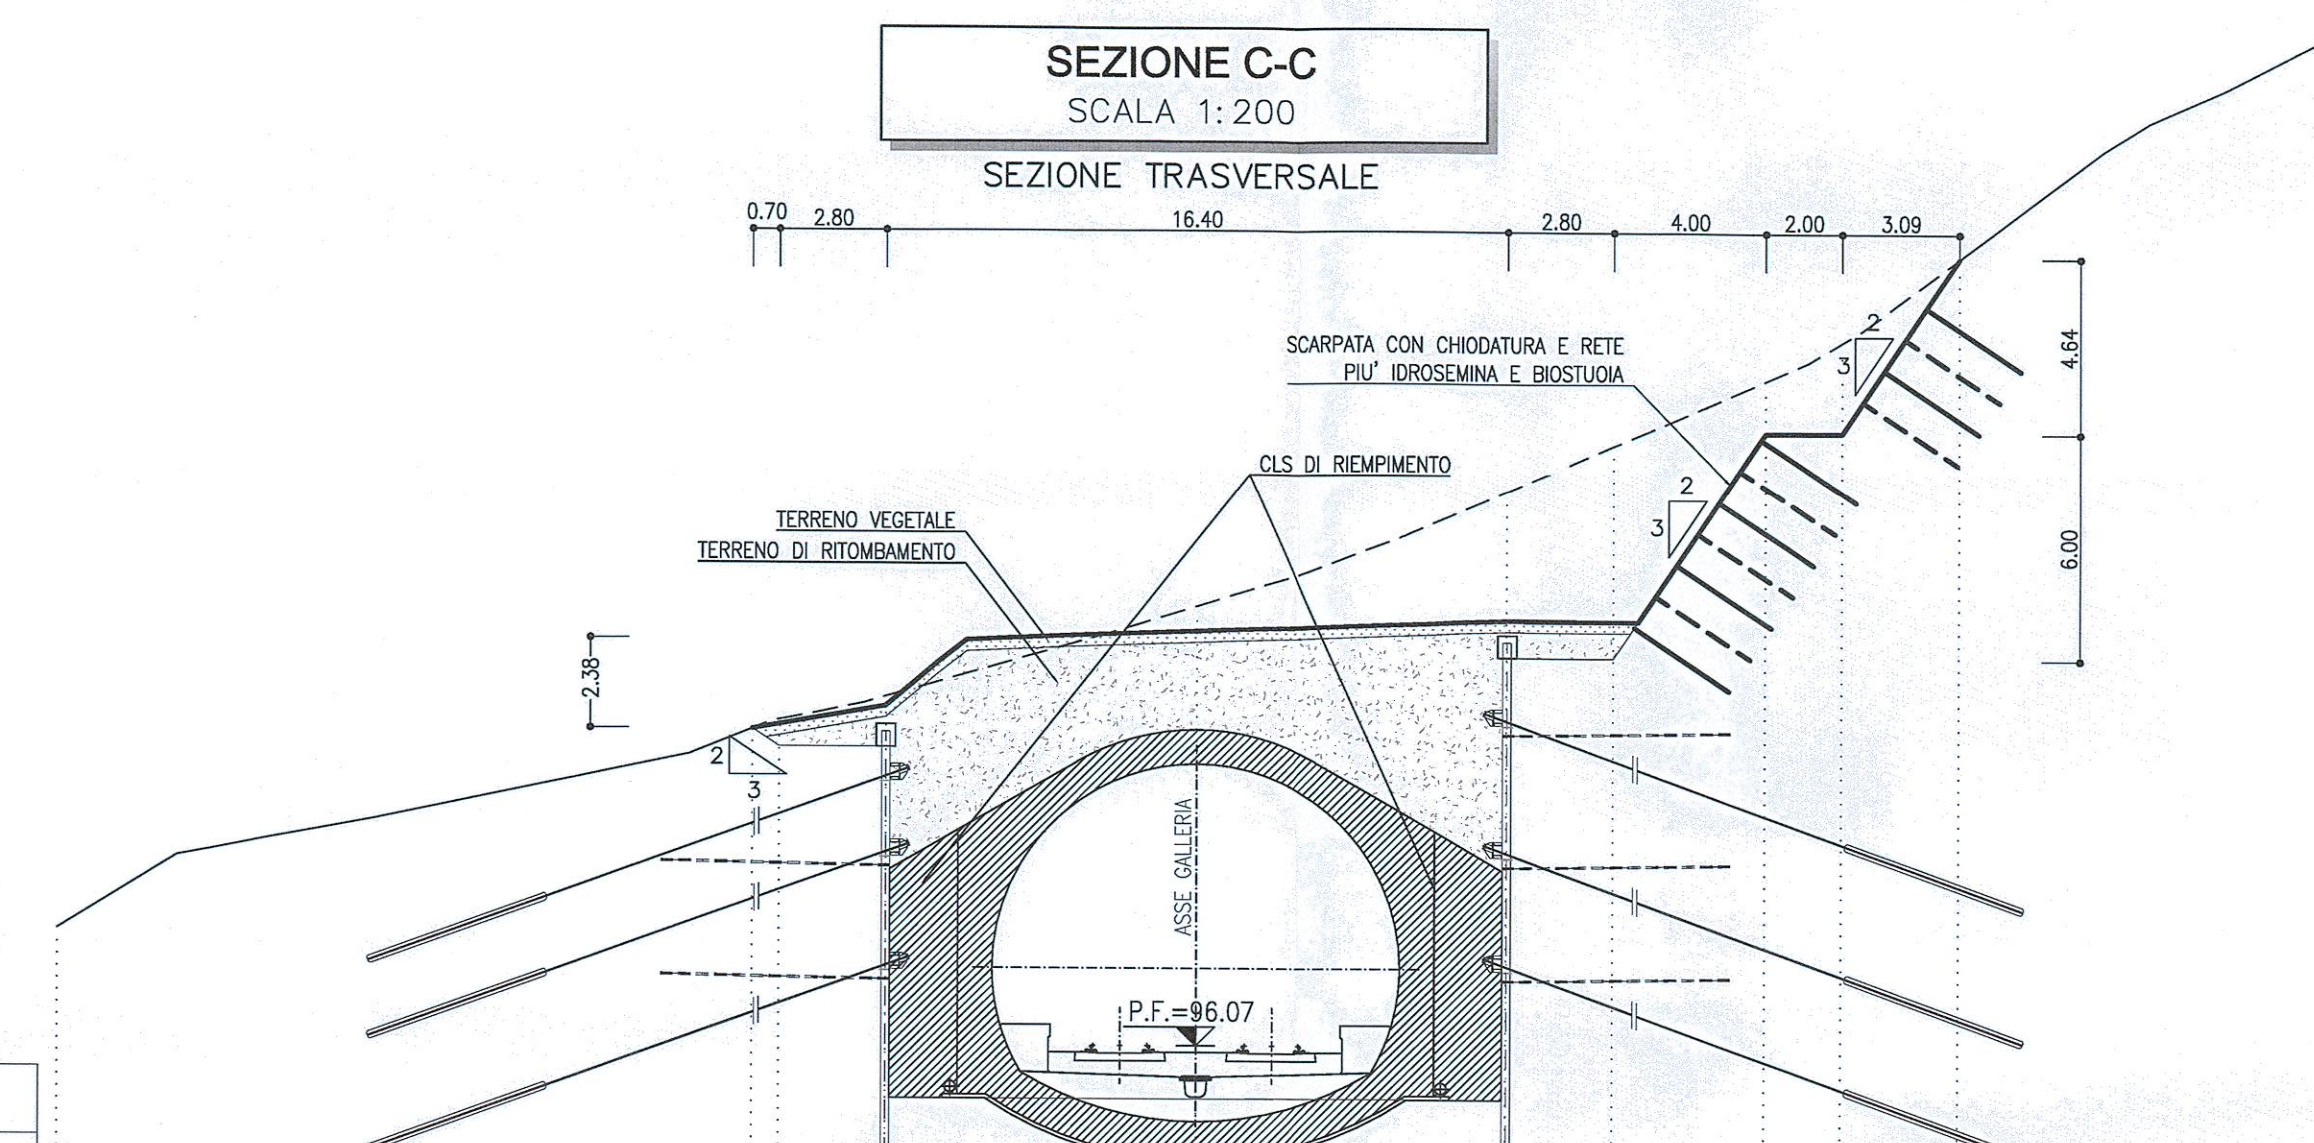

PROGRESSIVA 43+350.00
AREA DI RITOMB. 62.97 mq
AREA TERR. VEG. 6.92 mq
AREA REMPIMENTO CLS 23.14 mq


Q. REF. = 85.00

	PROGRESSIVE	QUOTE TERRENO	QUOTE PROGETTO	PARZIALI
PROGRESSIVE				
PARZIALI				2.80
				8.20
				8.20
				2.80
				4.00
				2.00
				3.00
				9.91
				122.00
				30.00

LEGENDA
P.F. = PIANO DEL FERRO

NOTE
- EVENTUALI DIFFERENZE TRA LE MISURE TOTALI E LE SOMMATORIE DELLE MISURE PARZIALI SONO DONATE AGLI ARROTONDAMENTI AUTOMATICI DI AUTOCAD

KEY PLAN
SCALA 1:100000

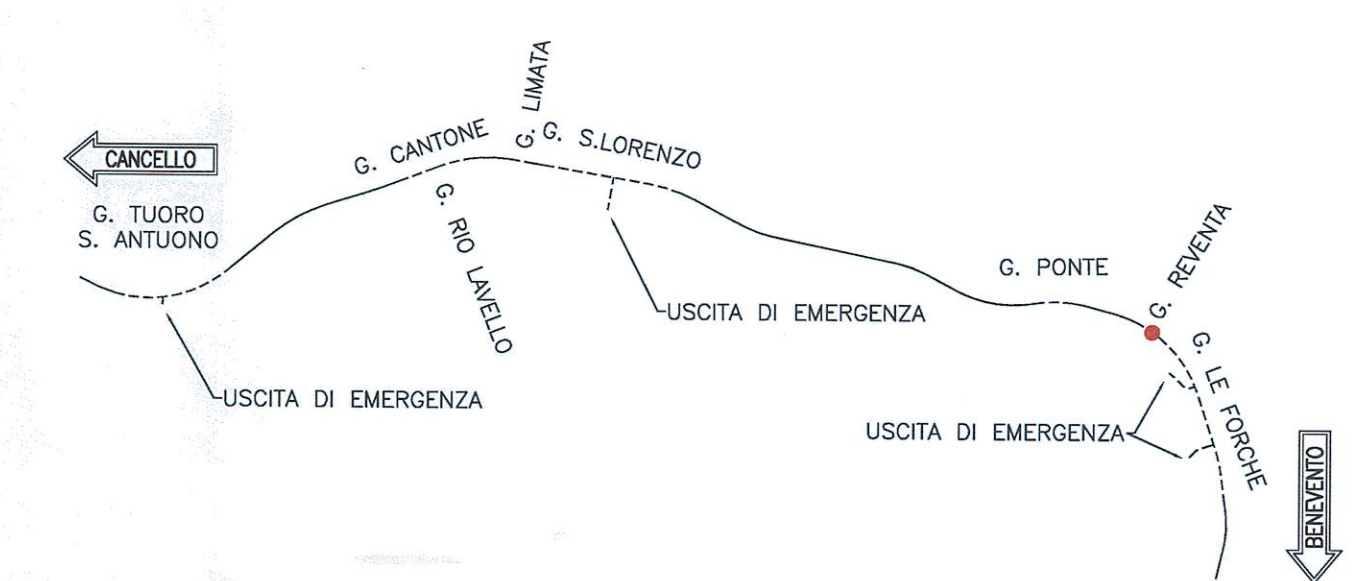

COMMITTENTE:
RFI
RTE FERROVIARIA ITALIANA
GRUPPO FERROVIE DELLO STATO ITALIANE

PROGETTAZIONE:
ITALFERR
GRUPPO FERROVIE DELLO STATO ITALIANE

DIREZIONE TECNICA
UO GALLERIE

PROGETTO DEFINITIVO
ITINERARIO NAPOLI - BARI
RADDOPPIO TRATTA CANCELLO - BENEVENTO
II LOTTO FUNZIONALE FRASSO TELESINO - VITULANO
3° LOTTO FUNZIONALE SAN LORENZO - VITULANO

GALLERIA REVENTA - IMBOCCO LATO BENEVENTO
Sistemazione definitiva - Sezioni caratteristiche

SCALA: 1:200

COMMESSA	LOTTO	FASE	ENTE	TIPO DOC.	OPERA/DISCIPLINA	PROGR.	REV.
IFOH	32	D	07	W9	GA1500	002	A

Rev.	Descrizione	Redatto	Data	Verificato	Data	Approvato	Data	Autorizzato	Data
A	Emissione esecutiva	A. Colonna	12/05/2017	A. Araldi	12/05/2017	F. Carone	12/05/2017	A. Scattolon	12/05/2017