


LEGENDA

P.F.= PIANO DEL FERRO
P.S.= PIANO DI SCAVO

- NOTE**
- PER LE CARATTERISTICHE DEI MATERIALI SI RIMANDA ALL'ELABORATO IF0H32D07SPGN0000001A
 - EVENTUALI DIFFERENZE TRA LE MISURE TOTALI E LE SOMMATORIE DELLE MISURE PARZIALI SONO DOVUTE AGLI ARROTONDAMENTI AUTOMATICI DI AUTOCAD

INCIDENZA ARMATURE

- FONDAZIONE: 120 kg/m³
- ELEVAZIONE: 200 kg/m³

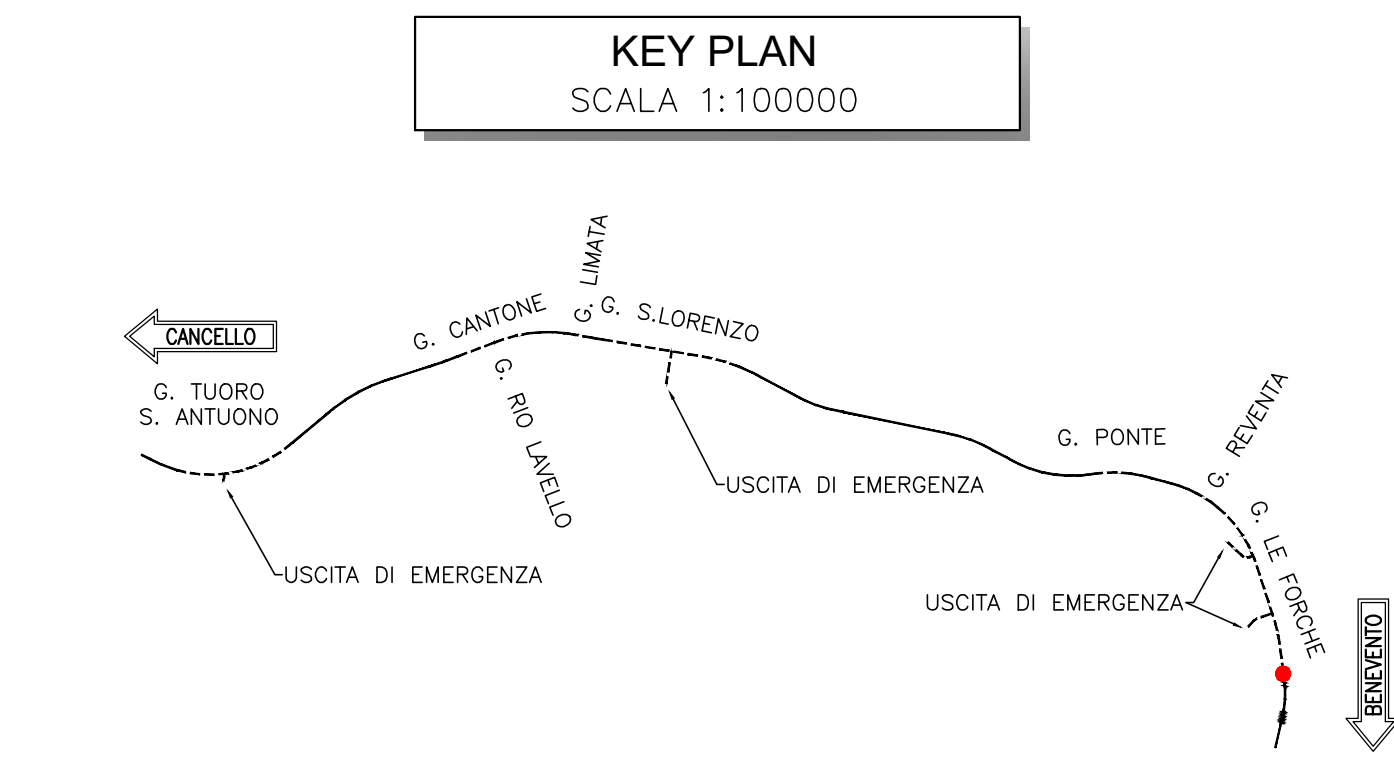

COMMITTENTE:

PROGETTAZIONE:

DIREZIONE TECNICA
UO GALLERIE

PROGETTO DEFINITIVO

ITINERARIO NAPOLI - BARI
RADDOPPIO TRATTA CANCELLO - BENEVENTO
II LOTTO FUNZIONALE FRASSO TELESINO - VITULANO
3° LOTTO FUNZIONALE SAN LORENZO - VITULANO

GALLERIA LE FORCHE - IMBOCCO LATO CANCELLO
Muri d'ala di sostegno - Carpenteria

SCALA: varie

Rev.	Descrizione	Redatto	Data	Verificato	Data	Approvato	Data	Autorizzato	Data
A	Emissione esecutiva	A. Colucci	17/05/2017	A. Amadio	17/05/2017	F. Carone	17/05/2017	A. Scivo	17/05/2017
B	Emissione Esecutiva	E. Mariani	18/05/2018	A. Amadio	18/05/2018	F. Carone	18/05/2018	A. Scivo	18/05/2018

File: IF0H32D078ZGA160002B n. Elab.: 31.164

REVISIONI INTERNE

N° rev.	Data	Richiesta da	Contenuto revisione
0	20.07.18		Emissione elaborato