


SEZIONE A-A  
SCALA 1:200  
PROFILO LONGITUDINALE

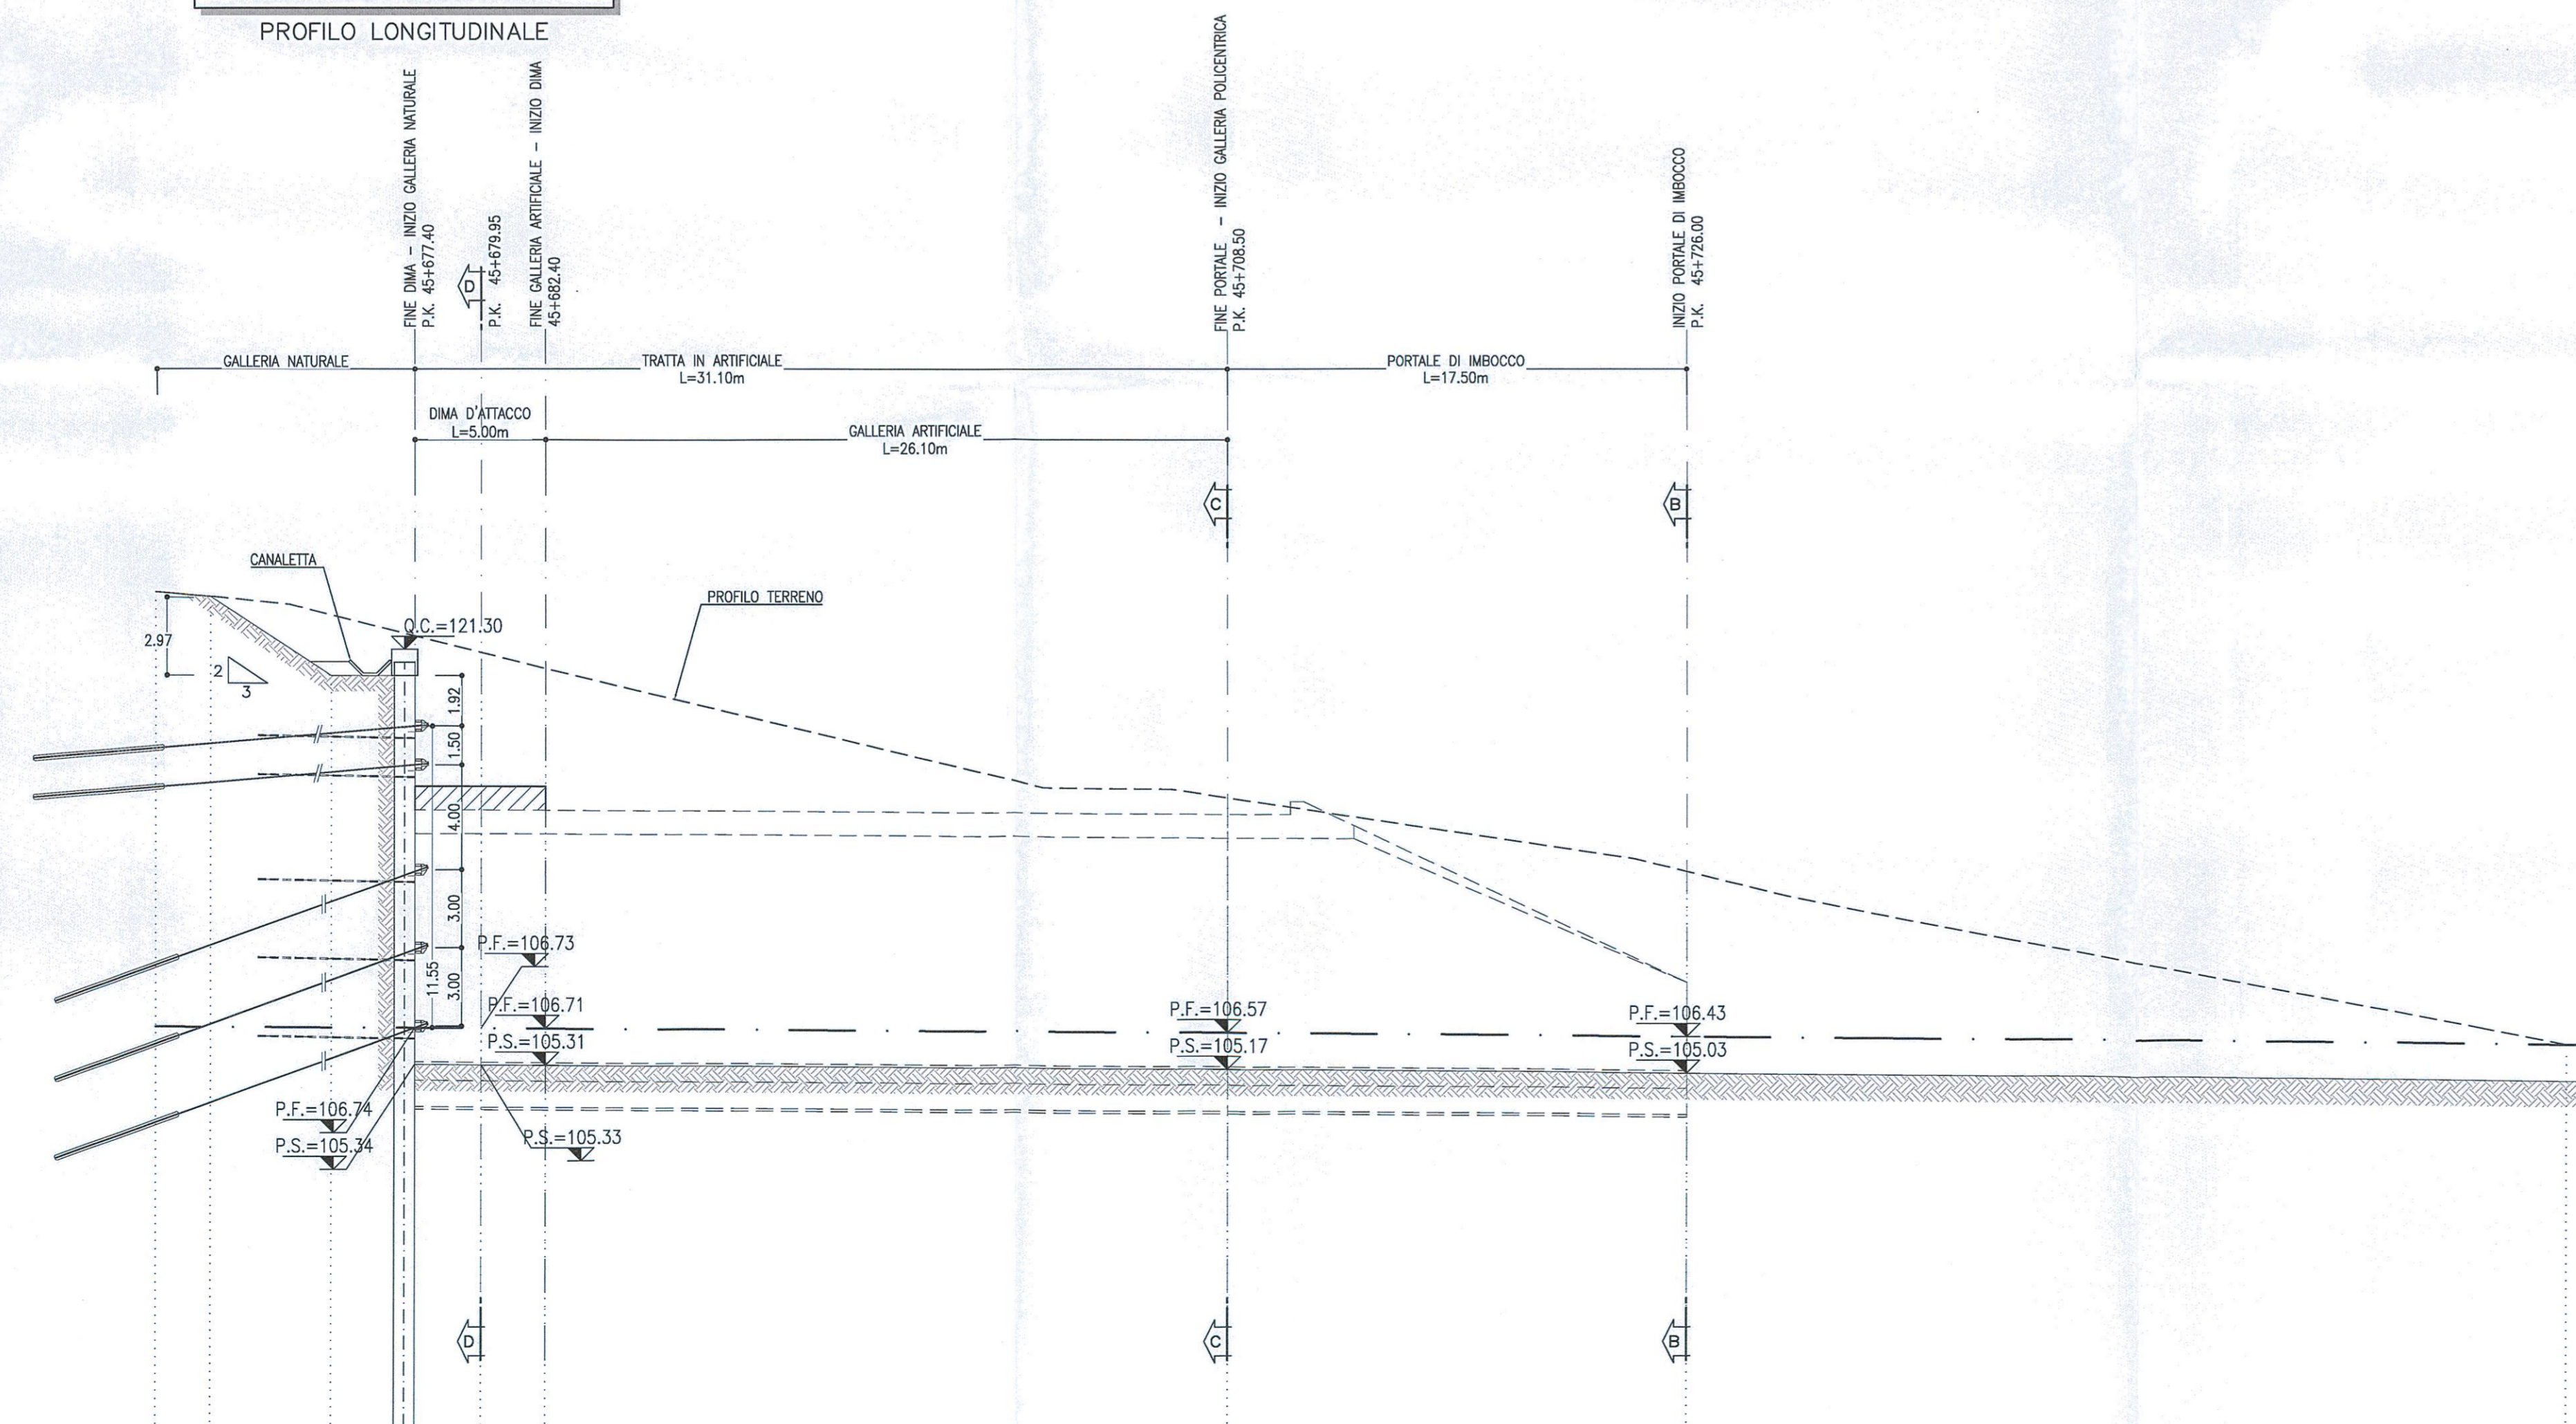

PROGRESSIVE	QUOTE TERRENO	QUOTE PROGETTO	PARZIALI

LEGENDA


P.F.	PIANO DEL FERRO
P.S.	PIANO DI SCAVO
Q.C.	QUOTA CORDOLO

NOTE

- EVENTUALI DIFFERENZE TRA LE MISURE TOTALI E LE SOMMATORIE DELLE MISURE PARZIALI SONO DONATE AGLI ARROTONDAMENTI AUTOMATICI DI AUTODAD

TABELLA DI TRACCIAMENTO

NOME	X [m]	Y [m]	Z [m]
PT001	2497071.685	4559670.7650	110.000
PT002	2497076.464	4559679.899	111.680
PT003	2497069.680	4559710.660	119.290
PT004	2497086.281	4559714.321	121.300
PT005	2497093.065	4559683.560	116.700
PT006	2497105.805	4559675.843	115.030
PT007	2497107.318	4599668.783	113.570

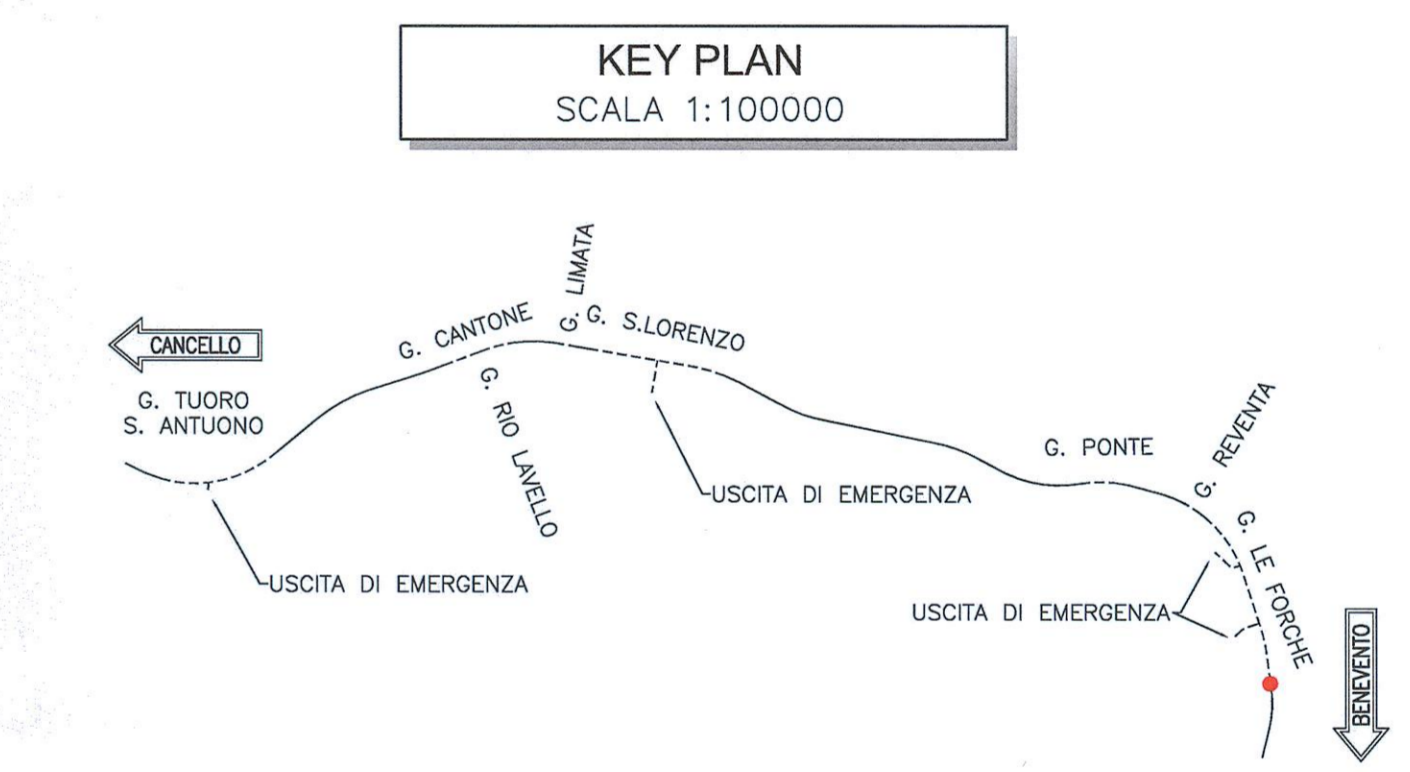

COMMITTENTE:

PROGETTAZIONE:

DIREZIONE TECNICA  
UO GALLERIE

PROGETTO DEFINITIVO

ITINERARIO NAPOLI - BARI  
RADDOPPIO TRATTA CANCELLO - BENEVENTO  
II LOTTO FUNZIONALE FRASSO TELESINO - VITULANO  
3° LOTTO FUNZIONALE SAN LORENZO - VITULANO

GALLERIA LE FORCHE - IMBOCCO LATO BENEVENTO  
Fase provvisoria - Planimetria e profilo longitudinale

SCALA: 1:200

Rev.	Descrizione	Redatto	Data	Verificato	Data	Approvato	Data	Autorizzato	Data
A	Emissione esecutiva	A. Colucci	Maggio 2017	A. Anselmi	Maggio 2017	F. Cennamo	Maggio 2017		

File: IF0H32D07LPGA1700001A n. Ediz.: 3/2/16/5