



SEZIONE A-A  
SCALA 1:200  
PROFilo LONGITUDINALE

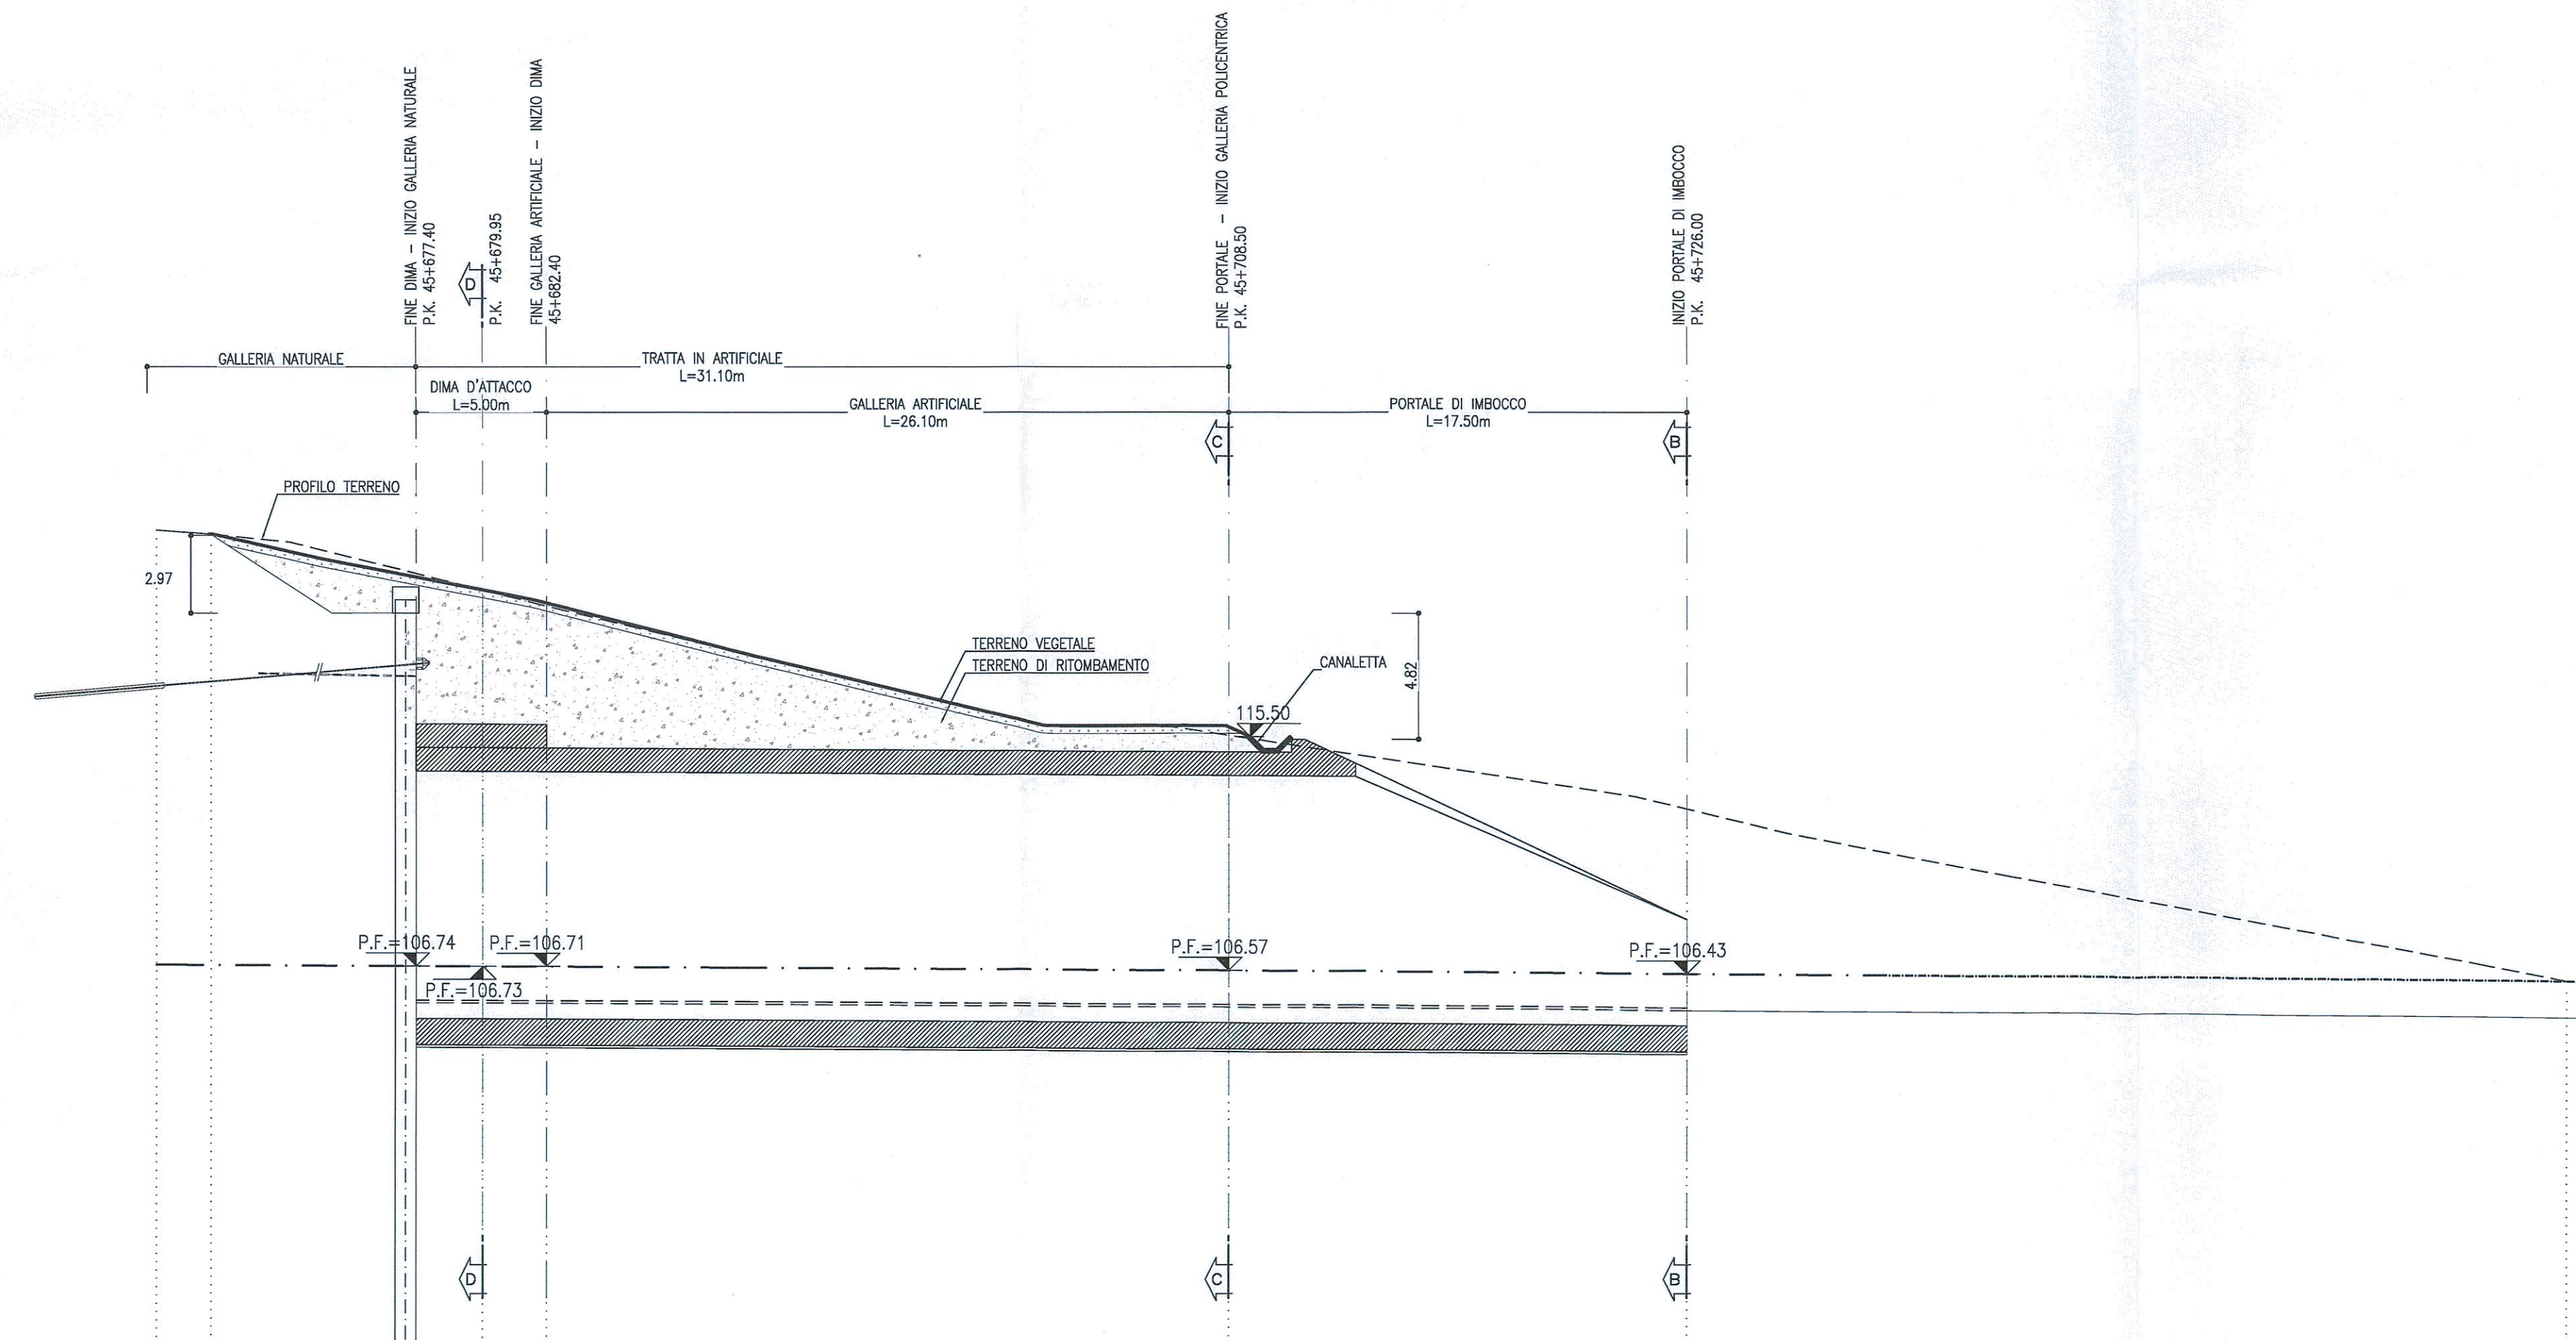

PROGRESSIVE	QUOTE TERRENO	QUOTE PROGETTO	PARZIALI

**LEGENDA**  
P.F. = PIANO DEL FERRO

**NOTE**  
- EVENTUALI DIFFERENZE TRA LE MISURE TOTALI E LE SOMMATORIE DELLE MISURE PARZIALI SONO DOVUTE AGLI ARROTONDAMENTI AUTOMATICI DI AUTOCAD

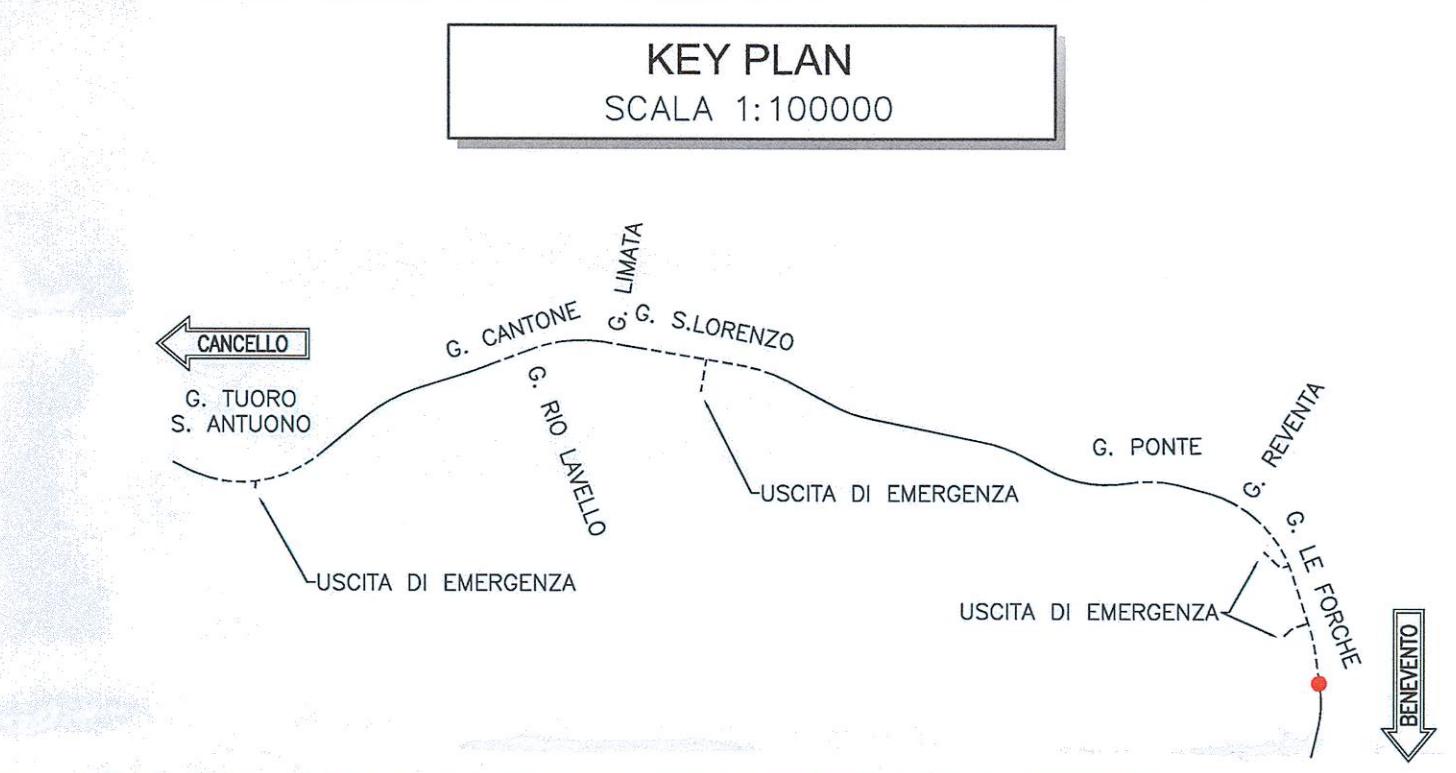

COMMITTENTE:  
**RFI**  
RETE FERROVIARIA ITALIANA  
GRUPPO FERROVIE DELLO STATO ITALIANE

PROGETTAZIONE:  
**ITALFERR**  
GRUPPO FERROVIE DELLO STATO ITALIANE

**DIREZIONE TECNICA**  
**UO GALLERIE**

**PROGETTO DEFINITIVO**

**ITINERARIO NAPOLI - BARI**  
**RADDOPPIO TRATTA CANCELLO - BENEVENTO**  
**II LOTTO FUNZIONALE FRASSO TELESINO - VITLANO**  
**3° LOTTO FUNZIONALE SAN LORENZO - VITLANO**

GALLERIA LE FORCHE - IMBOCCO LATO BENEVENTO  
Sistemazione definitiva - Planimetria e profilo longitudinale

SCALA: 1:200

Rev.	Descrizione	Redatto	Data	Verificato	Data	Approvato	Data	Autorizzato	Data
A	Emissione esecutiva	A. Colacicco	10/05/2017	A. Anselmi	10/05/2017	F. Cerone	10/05/2017		10/05/2017

File: IFOH32D07UGA170002A n. Elob.: 36/167