





PROFILO LONGITUDINALE
SCALA 1:50
SEZIONE B-B

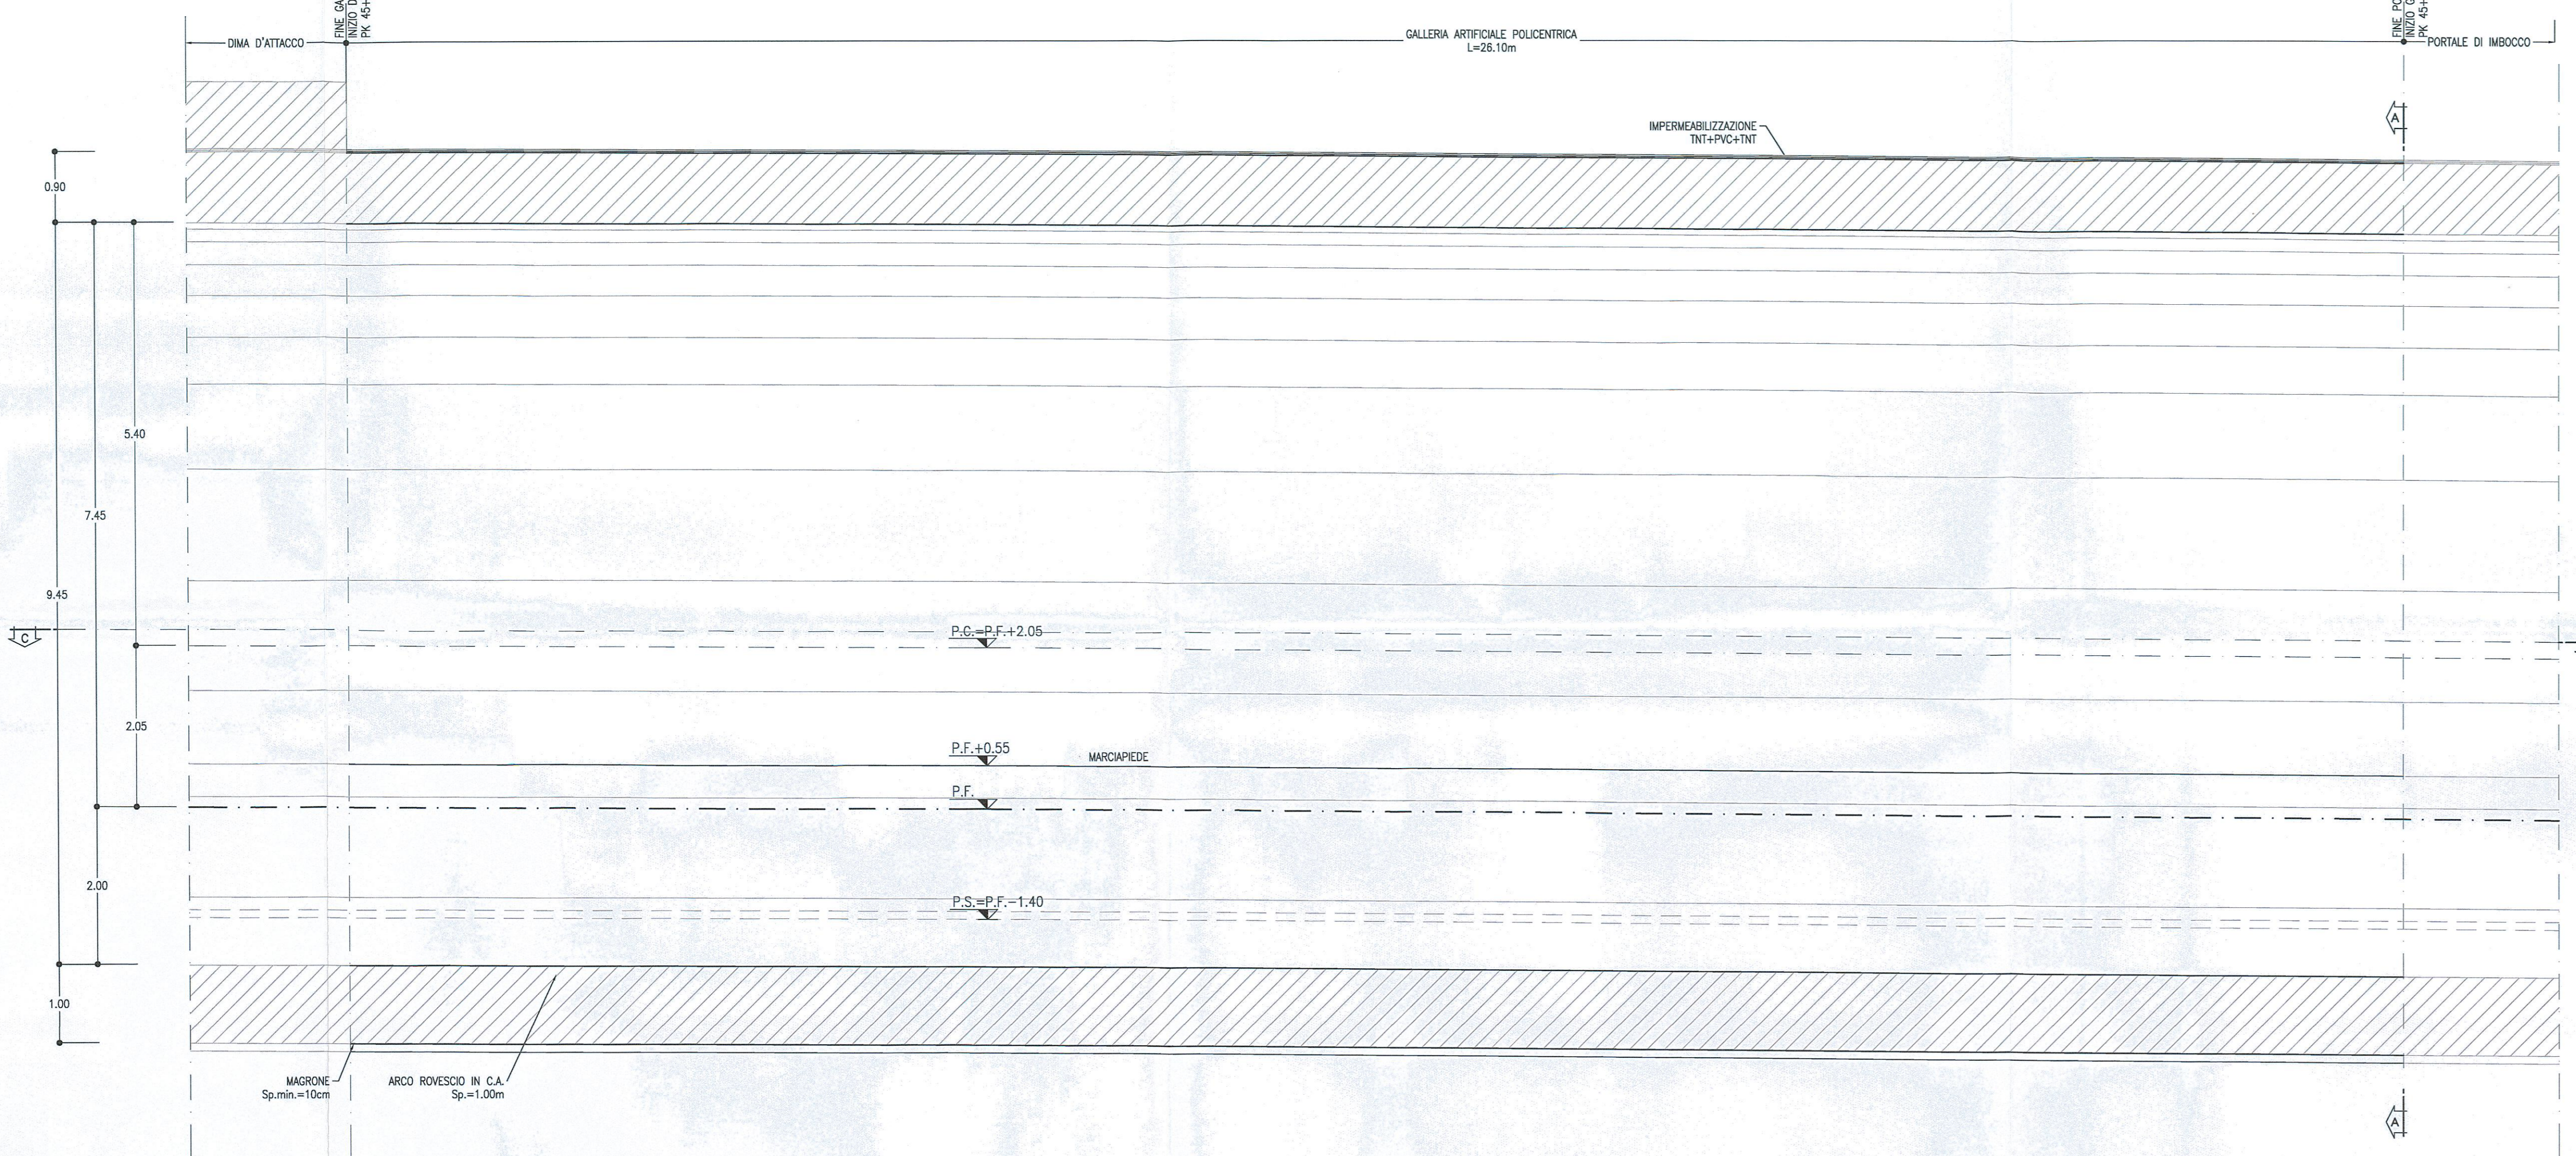

PIANTA
SCALA 1:50
SEZIONE C-C

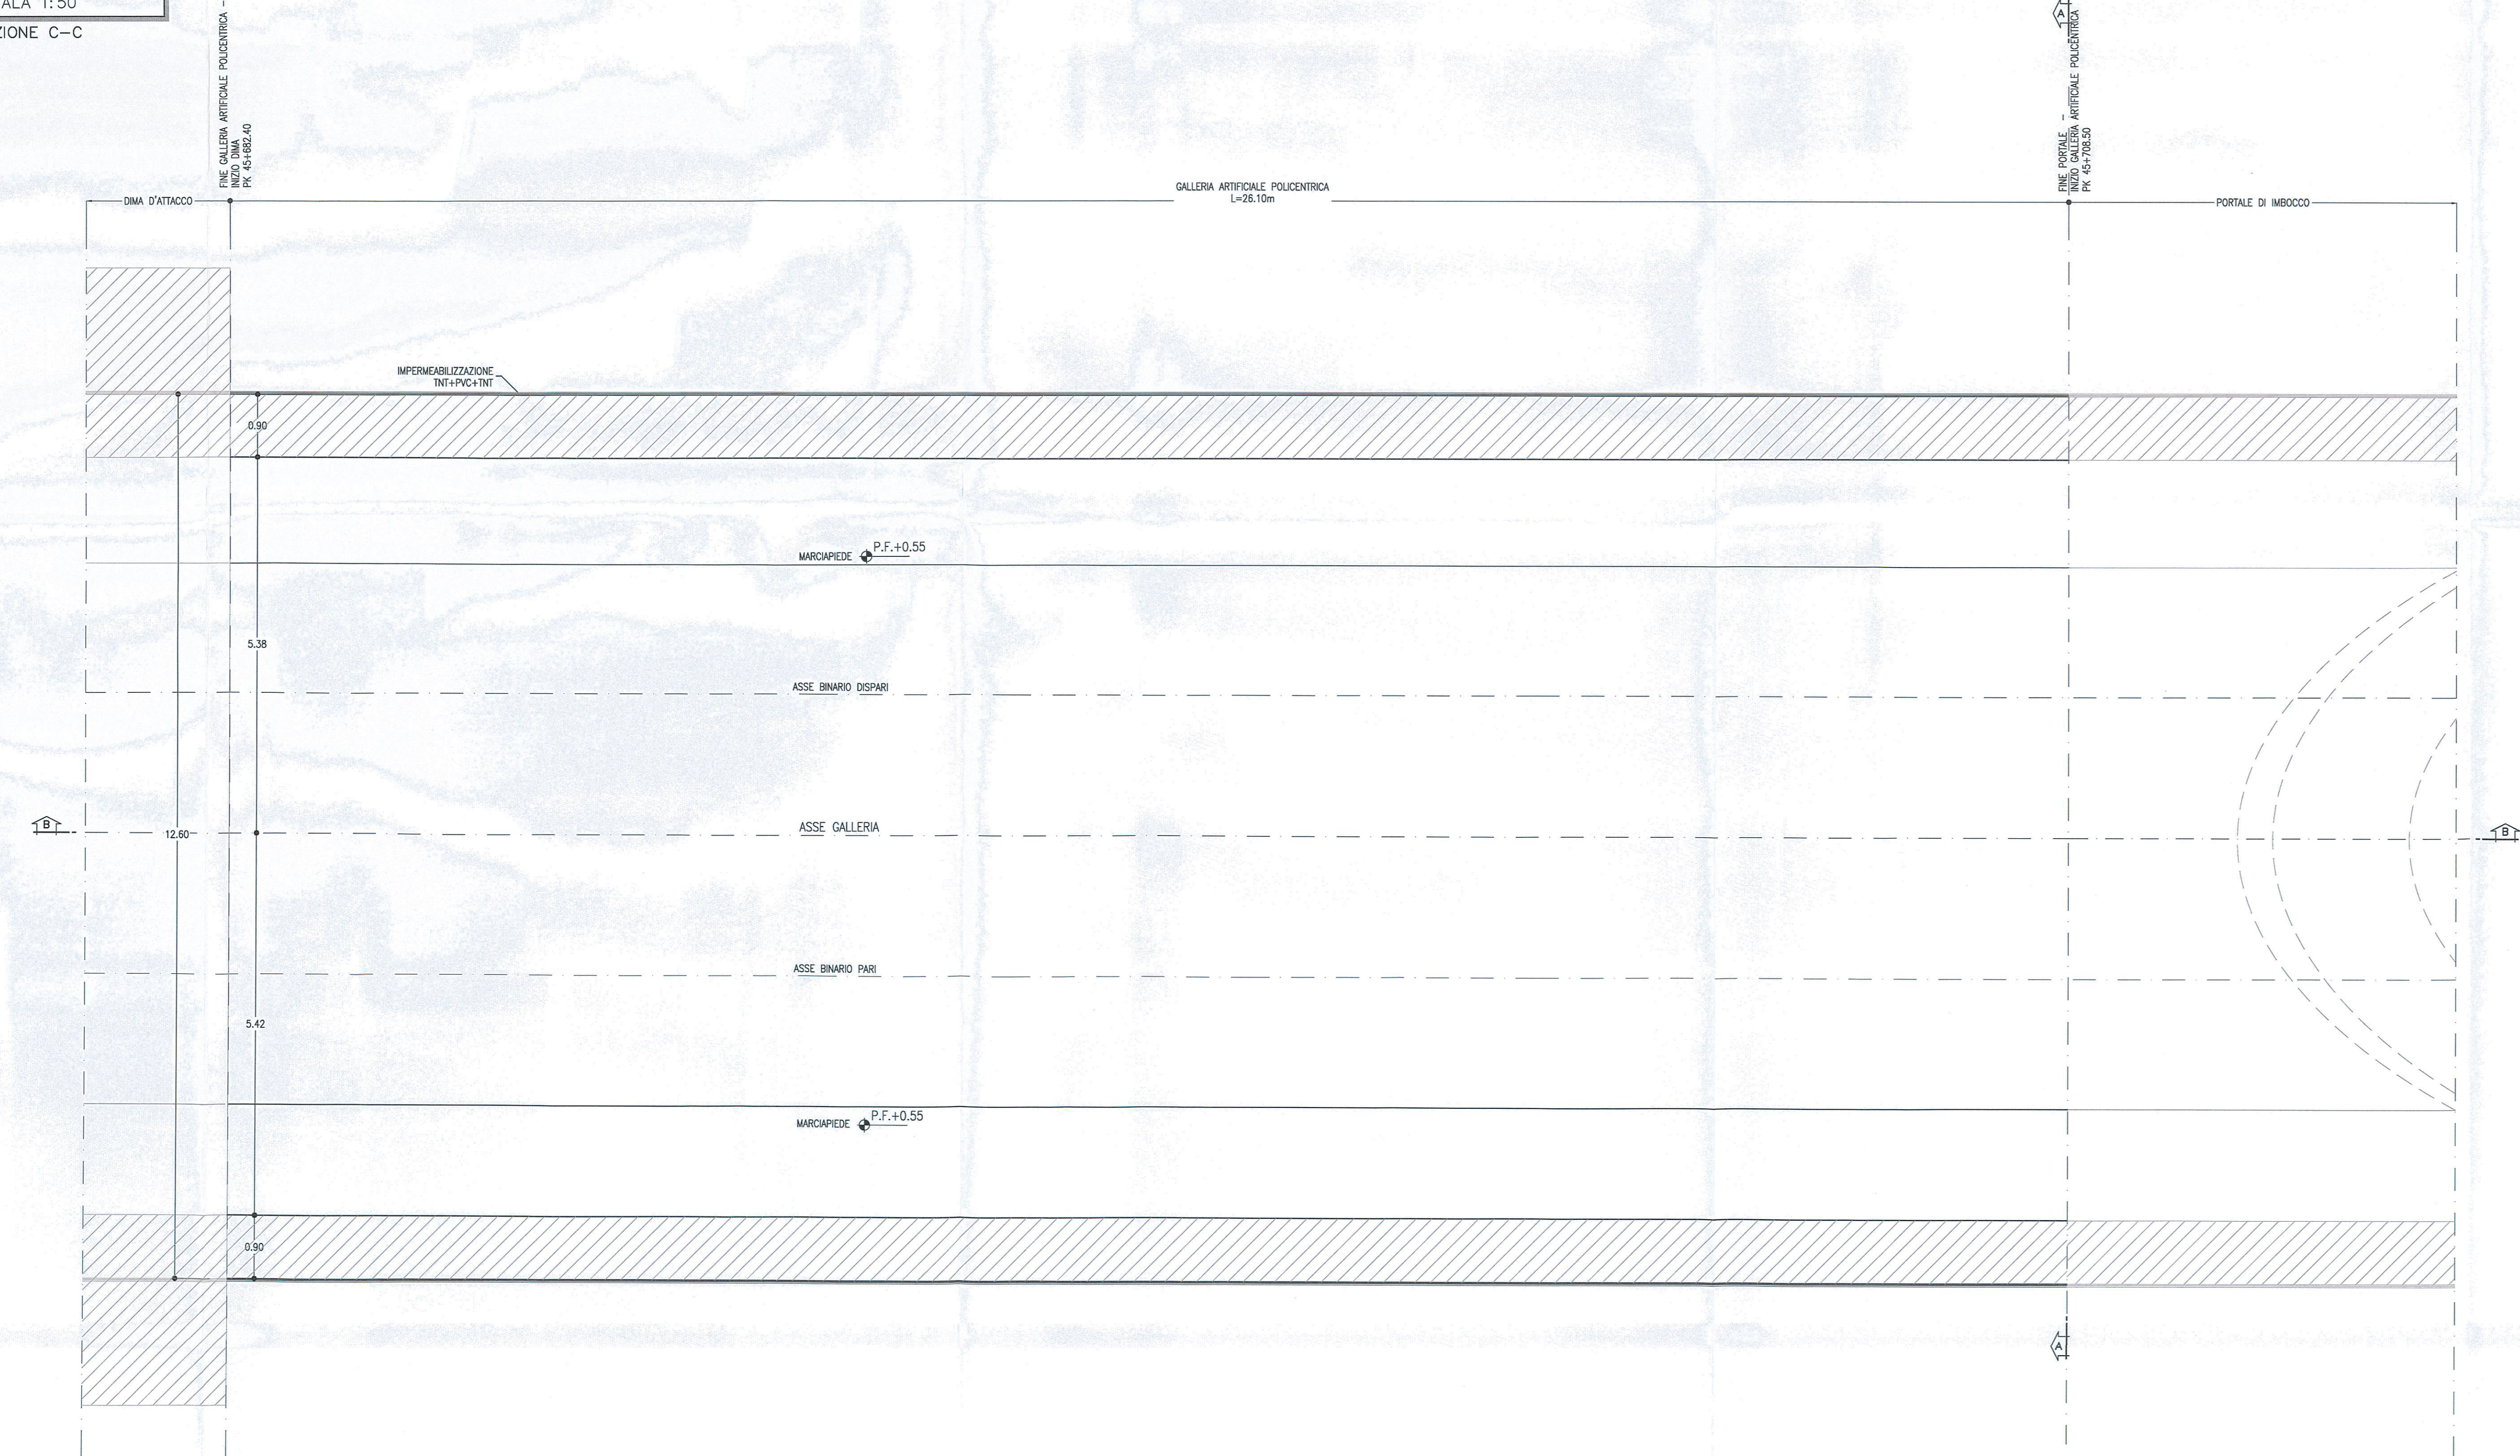

GALLERIA ARTIFICIALE POLICENTRICA
SCALA 1:50
SEZIONE A-A

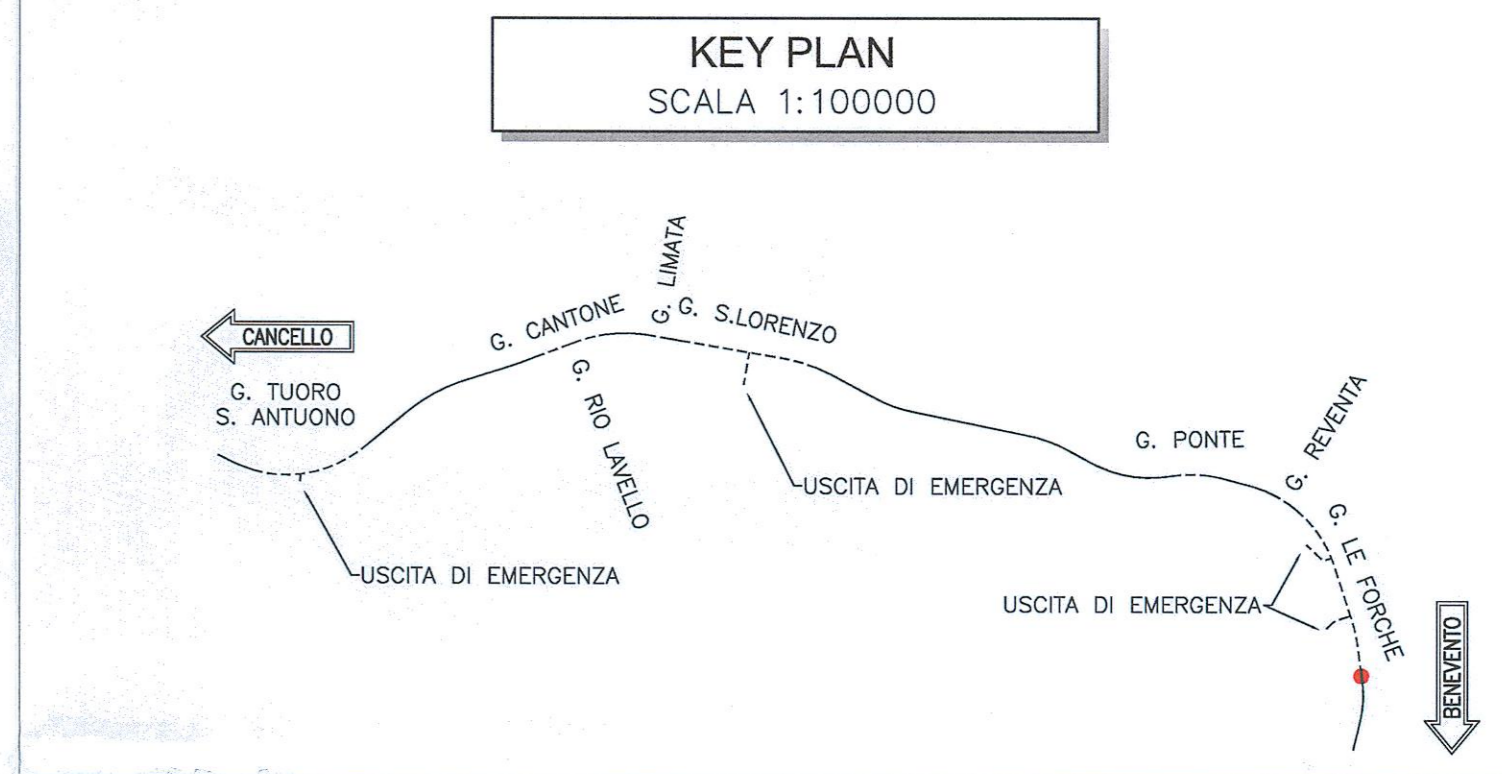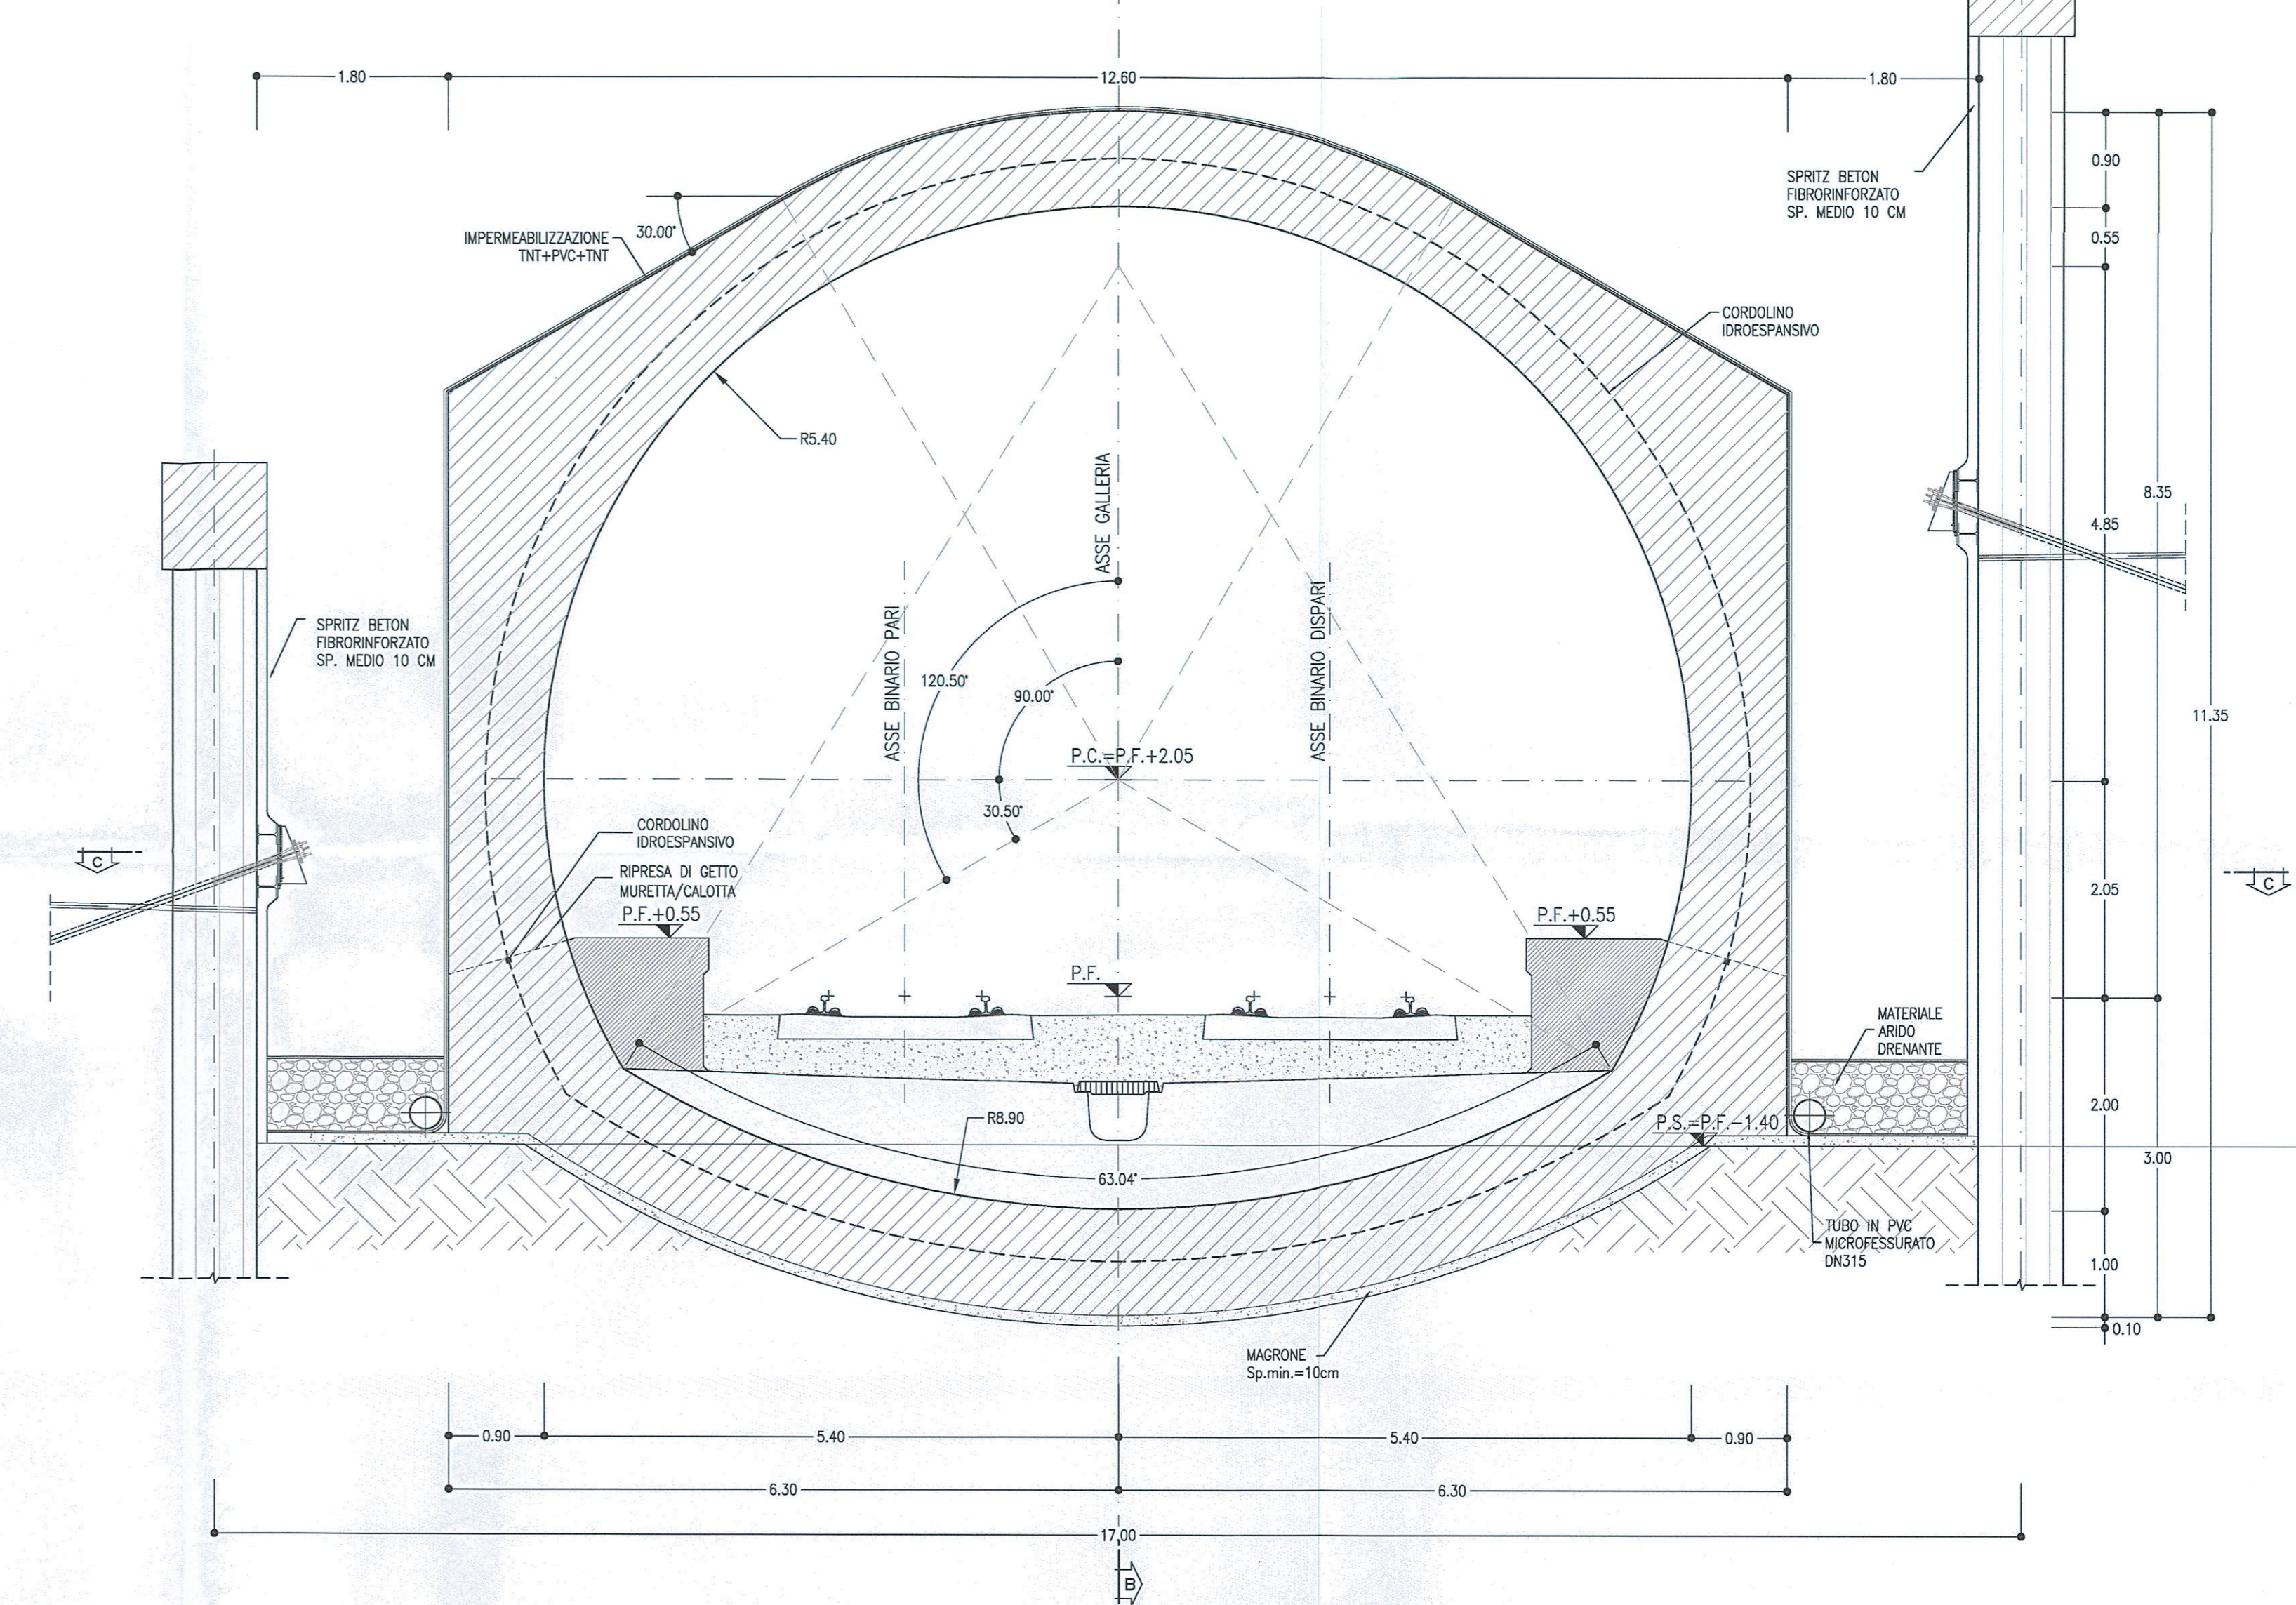

INCIDENZA ARMATURE

- ARCO ROVESSIO E MURETTE:	95 kg/m ²
- CALOTTA E PEDRITTI:	100 kg/m ²

LEGENDA

P.C. =	PIANO DEI CENTRI
P.F. =	PIANO DEL FERRO
P.S. =	PIANO DI SCAVO

NOTE

- PER LE CARATTERISTICHE DEI MATERIALI SI RIMANDA ALL'ELABORATO IFOH3207SPRAG0000001A
- EVENTUALI DIFFERENZE TRA LE MISURE TOTALI E LE SOMMATORIE DELLE MISURE PARZIALI SONO DOVUTE AGLI ARROTONDAMENTI AUTOMATICI DI AUTOCAD

COMMITTENTE:

PROGETTAZIONE:

DIREZIONE TECNICA
UO GALLERIE

PROGETTO DEFINITIVO

ITINERARIO NAPOLI - BARI
RADDOPPIO TRATTA CANCELLO - BENEVENTO
II LOTTO FUNZIONALE FRASSO TELESINO - VITULANO
3° LOTTO FUNZIONALE SAN LORENZO - VITULANO

GALLERIA LE FORCHE - IMBOCCO LATO BENEVENTO
Galleria artificiale policentrica - Carpenteria

SCALA: 1:50

COMMESSA	LOTTO	FASE	ENTE	TIPO DOC.	OPERA/DISCIPLINA	PROGR.	REV.
IF0H	32	D	07	BB	GA1700	002	A

Revis.	Descrizione	Redatto	Data	Verificato	Data	Approvato	Data	Autorizzato	Data
A	Emissione esecutiva	A. Colucci	14/05/2017	A. Amadio	14/05/2017	F. Camano	14/05/2017		

File: IFOH320788GA1700002A n. Etab.: 2/169