



PROFILO LONGITUDINALE
SCALA 1:500

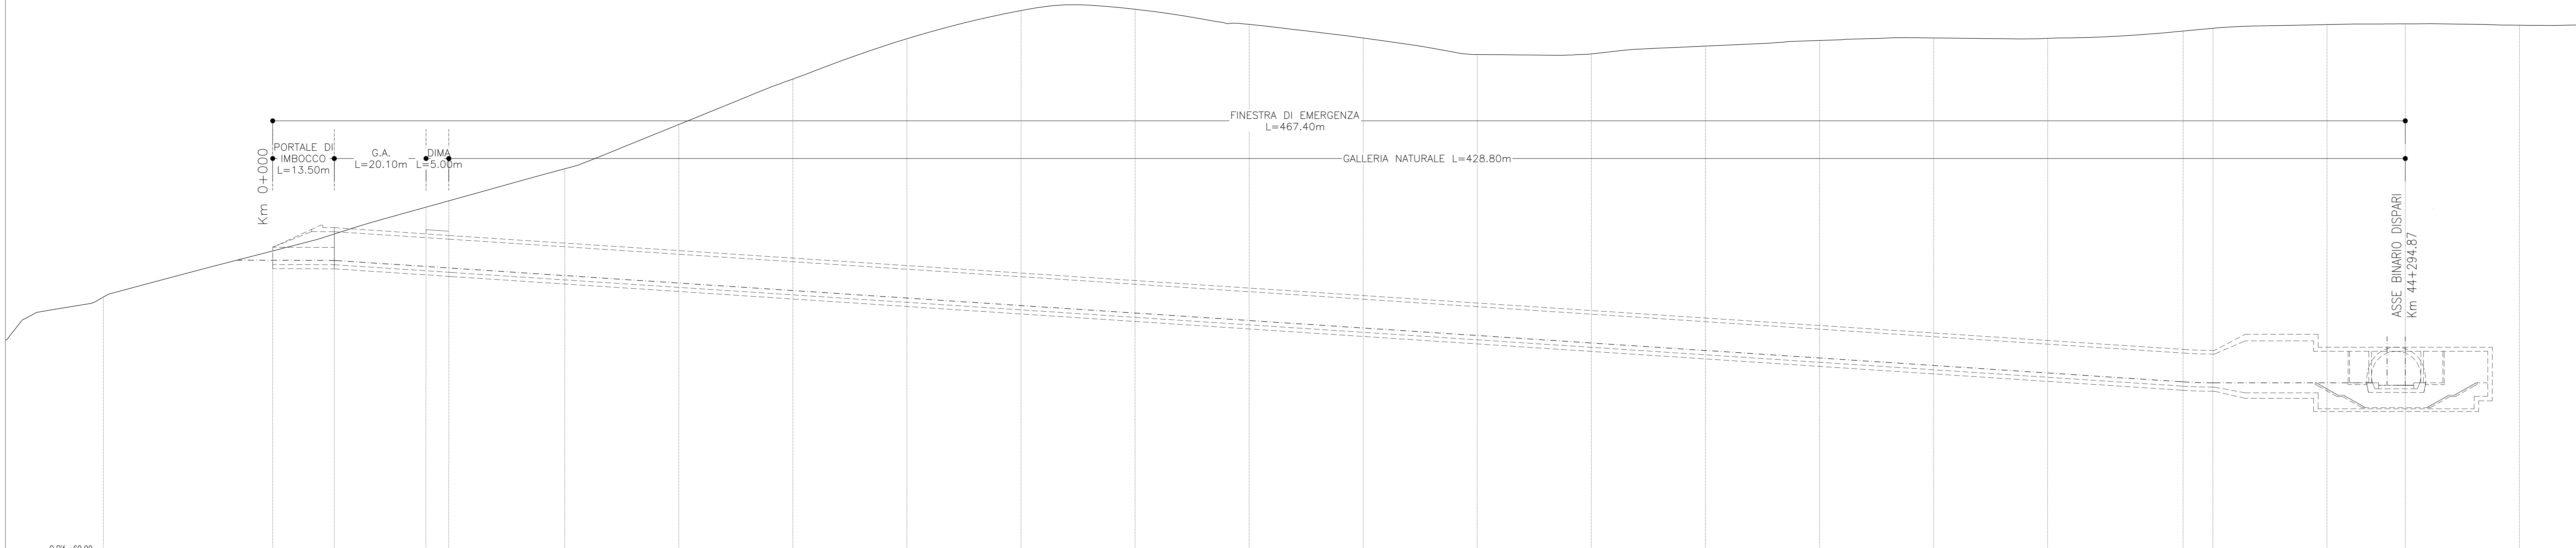



PLANIMETRIA
SCALA 1:500

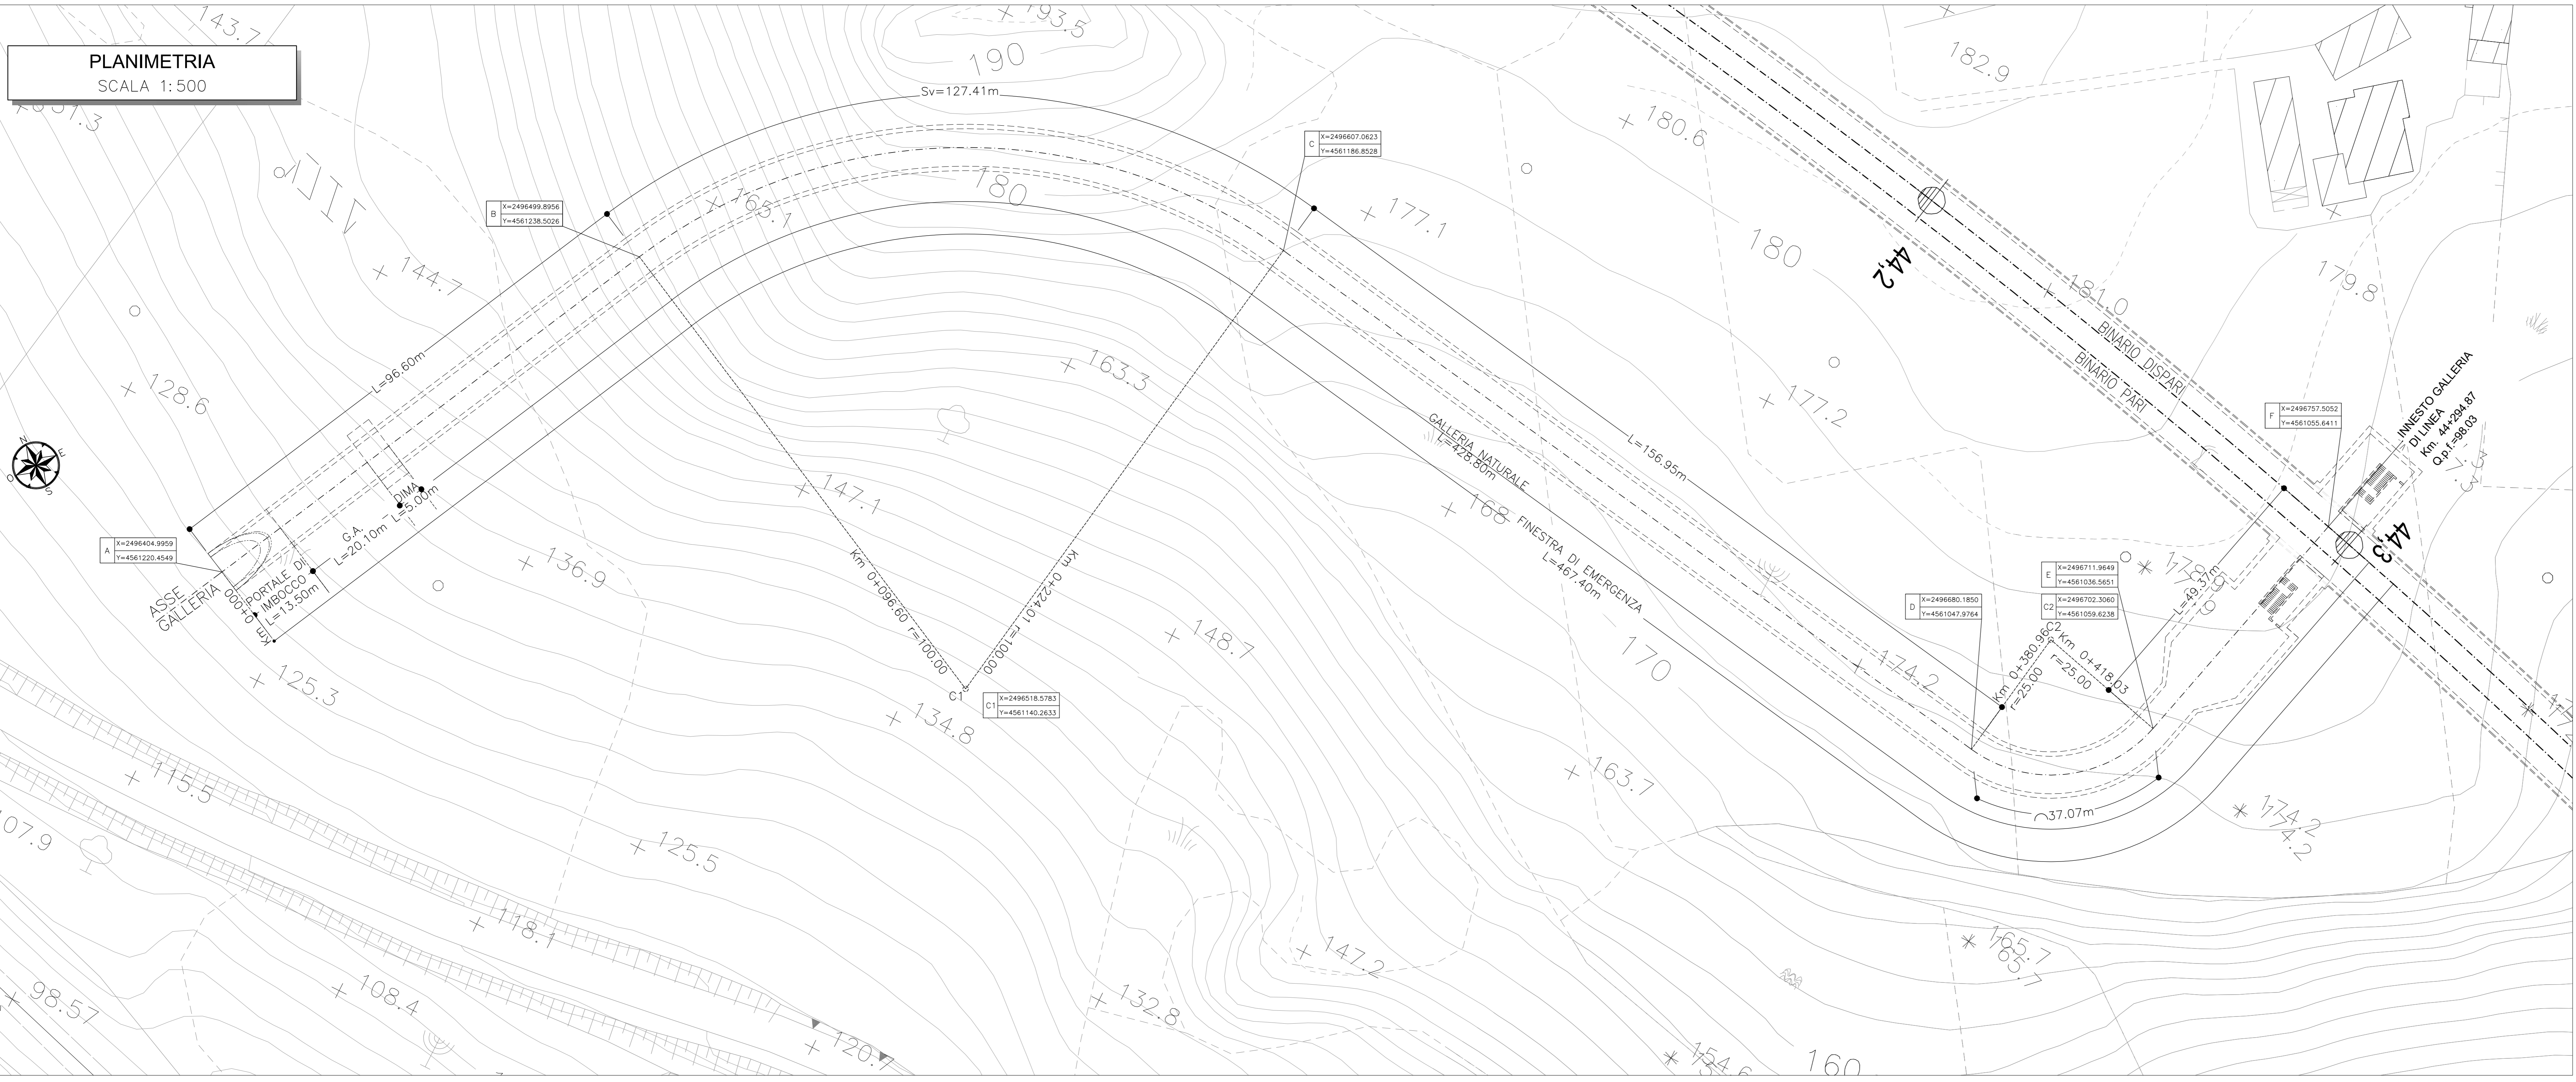

KEY PLAN
SCALA 1:100000

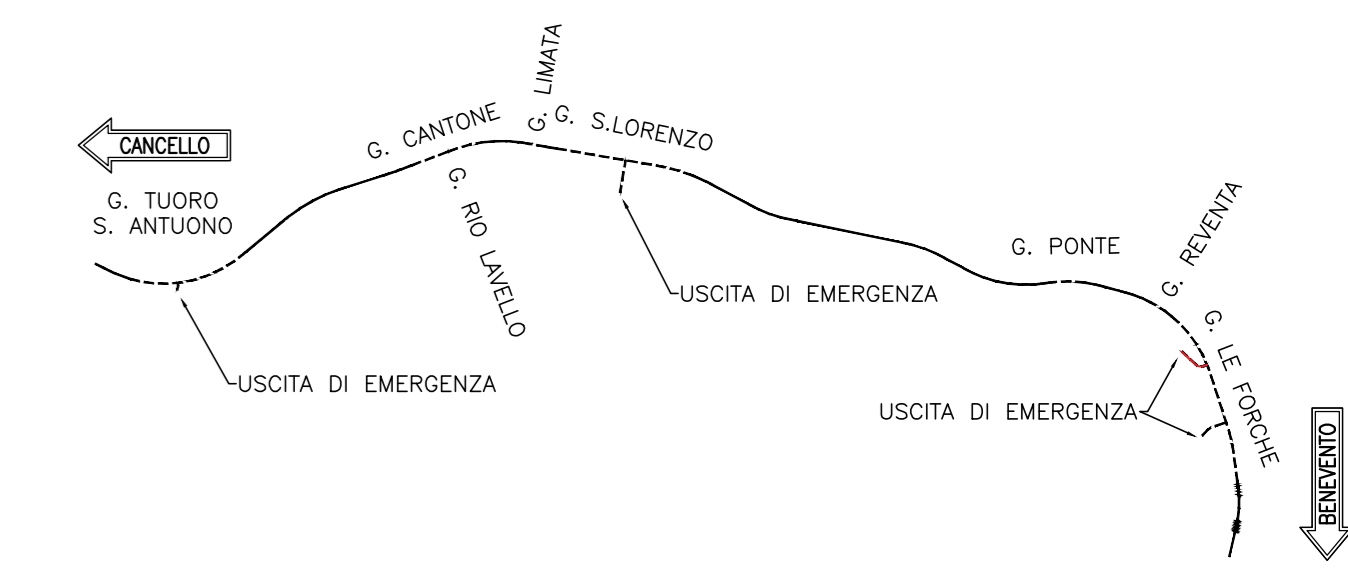

COMMITTENTE:
RFI
RAILWAY INFRASTRUCTURE ITALY
GRUPPO FERROVIARIO ITALIANO

PROGETTAZIONE:
ITALFERR
GRUPPO FERROVIARIO ITALIANO

DIREZIONE TECNICA
UO GALLERIE

PROGETTO DEFINITIVO
ITINERARIO NAPOLI - BARI
RADDOPPIO TRATTA CANCELLO - BENEVENTO
II LOTTO FUNZIONALE FRASSO TELESINO - VITULANO
3° LOTTO FUNZIONALE SAN LORENZO - VITULANO

GALLERIA LE FORCHE - FINESTRA COSTRUTTIVA/USCITA DI EMERGENZA pk 44+294.87 Km
ELABORATI GENERALI - Planimetria e profilo longitudinale

SCALA:
1:500

COMMESSA	LOTTO	FASE	ENTE	TIPO DOC.	OPERA/DISCIPLINA	PROGR.	REV.
IF04	32	D	07	L8	GN1000	001	B

Rev.	Descrizione	Redatto	Data	Verificato	Data	Approvato	Data	Autorizzato	Data
A	Emissione Esecutiva	M. Di Gregorio	Maggio 2017	A. Anselmi	Maggio 2017	C. Carone	Maggio 2017	A. Scattolon	
B	Emissione Esecutiva	R. Marone	Set 2018	A. Anselmi	Set 2018	C. Carone	Set 2018	A. Scattolon	Set 2018