


PROGRESSIVA 0+000.00
 AREA DI RITOMB. 20.05 mq
 AREA TERR. VEG. 2.20 mq


SEZIONE B-B
 SCALA 1:200
 SEZIONE TRASVERSALE

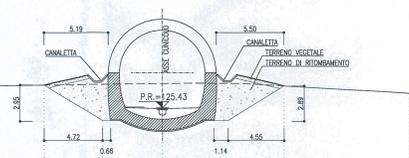

PROGRESSIVE	10.45	4.72	4.83	5.31	4.55	10.14
QUOTE TERRENO	127.25	127.25	127.35	127.41	127.43	127.22
QUOTE PROGETTO	127.25	127.60	127.60	127.84	127.22	127.22
PARZIALI						

PROGRESSIVA 0+020.00
 AREA DI RITOMB. 65.05 mq
 AREA TERR. VEG. 7.16 mq


SEZIONE C-C
 SCALA 1:200
 SEZIONE TRASVERSALE

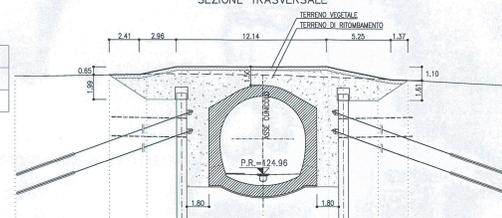

PROGRESSIVE	7.65	2.98	2.80	6.16	6.16	2.80	2.42	8.23
QUOTE TERRENO	133.00	133.00	133.00	133.00	133.00	132.69	132.66	132.26
QUOTE PROGETTO	133.00	133.15	133.06	133.06	133.06	132.83	132.56	132.26
PARZIALI								

PROGRESSIVA 0+035.00
 AREA DI RITOMB. 79.93 mq
 AREA TERR. VEG. 7.20 mq

SEZIONE D-D
 SCALA 1:200
 SEZIONE TRASVERSALE

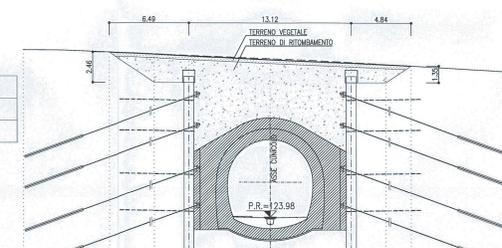

PROGRESSIVE	6.55	3.69	2.80	6.16	6.16	2.80	2.04	8.61
QUOTE TERRENO	132.33	132.33	132.19	132.63	132.63	132.54	132.23	131.29
QUOTE PROGETTO	132.33	132.14	132.08	132.08	132.08	132.04	132.03	131.29
PARZIALI								

LEGENDA
 P.R. = PIANO DI ROTOLAMENTO

NOTE
 - EVENTUALI DIFFERENZE TRA LE MISURE TOTALI E LE SOMMATORIE DELLE MISURE PARZIALI SONO DOVUTE AGLI ARROTONDAMENTI AUTOMATICI DI AUTOCAD

KEY PLAN
 SCALA 1:100000



COMMITTENTE:

PROGETTAZIONE:

DIREZIONE TECNICA
UO GALLERIE

PROGETTO DEFINITIVO

ITINERARIO NAPOLI - BARI
RADDOPPIO TRATTA CANCELLO - BENEVENTO
II LOTTO FUNZIONALE FRASSO TELESINO - VITULANO
3° LOTTO FUNZIONALE SAN LORENZO - VITULANO
 GALLERIA LE FORCHE - FINESTRA COSTRUTTIVA/USCITA DI EMERGENZA pk 44+294.87 km
 IMBOCCO
 Sistemazione definitiva - Sezioni caratteristiche

SCALA:
 1:200

COMMESSA LOTTO FASE ENTE TIPO DOC. OPERA/DISCIPLINA Progr. REV.
 IF04 3/2 D 07 W9 GA2000 002 A

Revis.	Descrizione	Redatto	Data	Verificato	Data	Approvato	Data	Autorizzato	Data
A	Emissione esecutiva	A. Calabro	Maggio 2017	A. Amato	Maggio 2017	F. Carone	Maggio 2017	A. Signorile	Maggio 2017