


PROFILO LONGITUDINALE

SCALA 1:50


SEZIONE B-B

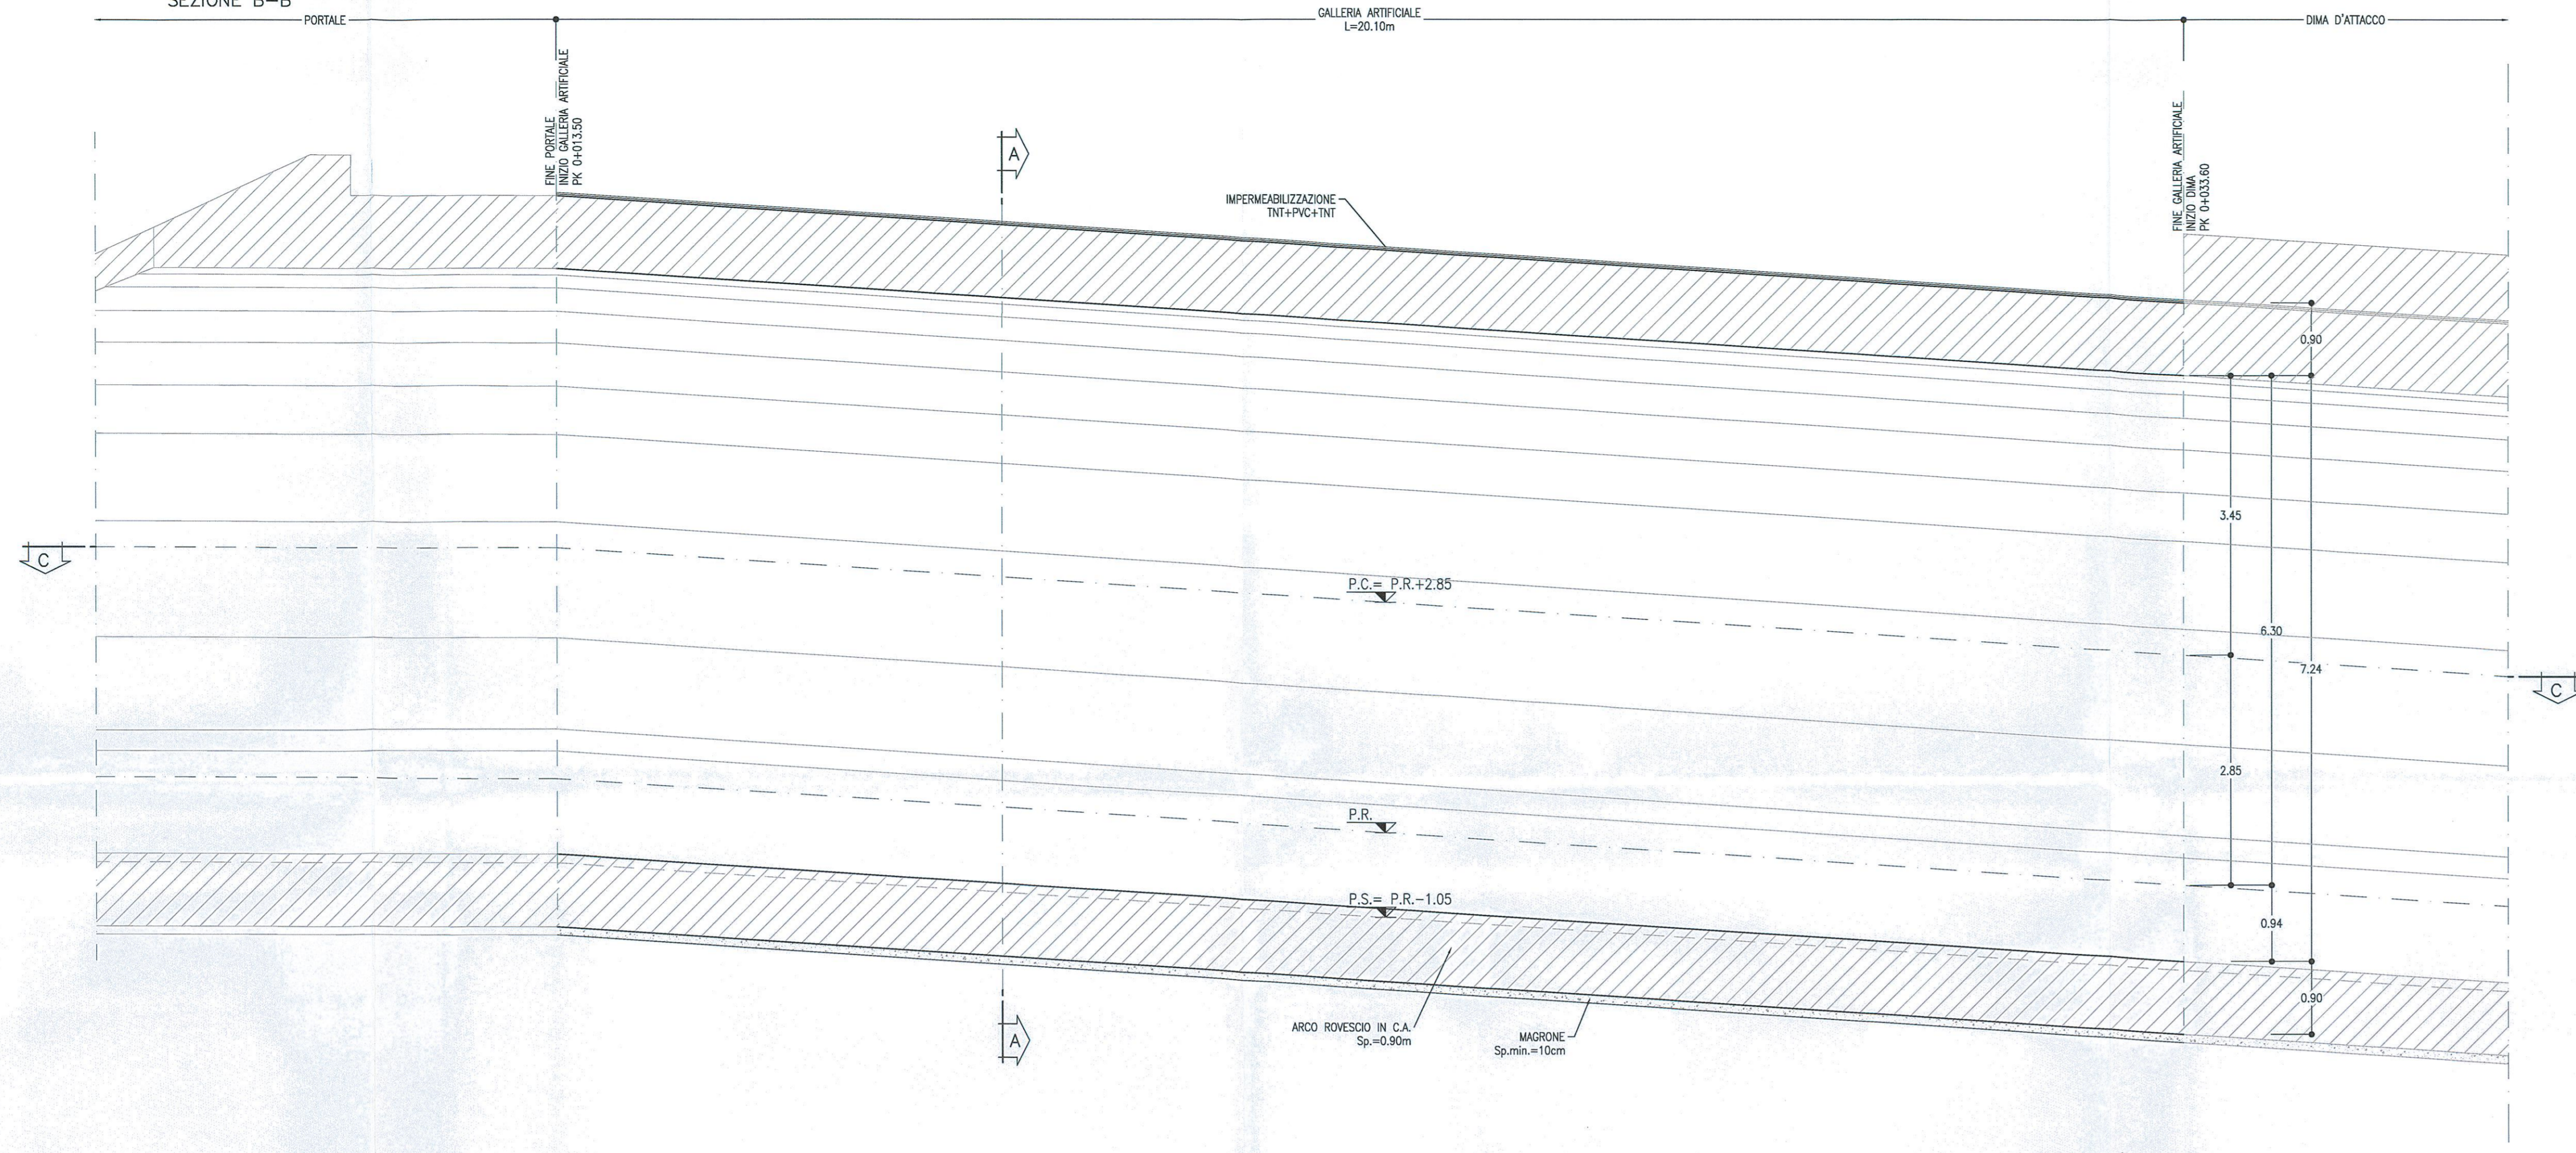

GALLERIA ARTIFICIALE POLICENTRICA

SCALA 1:50


SEZIONE A-A

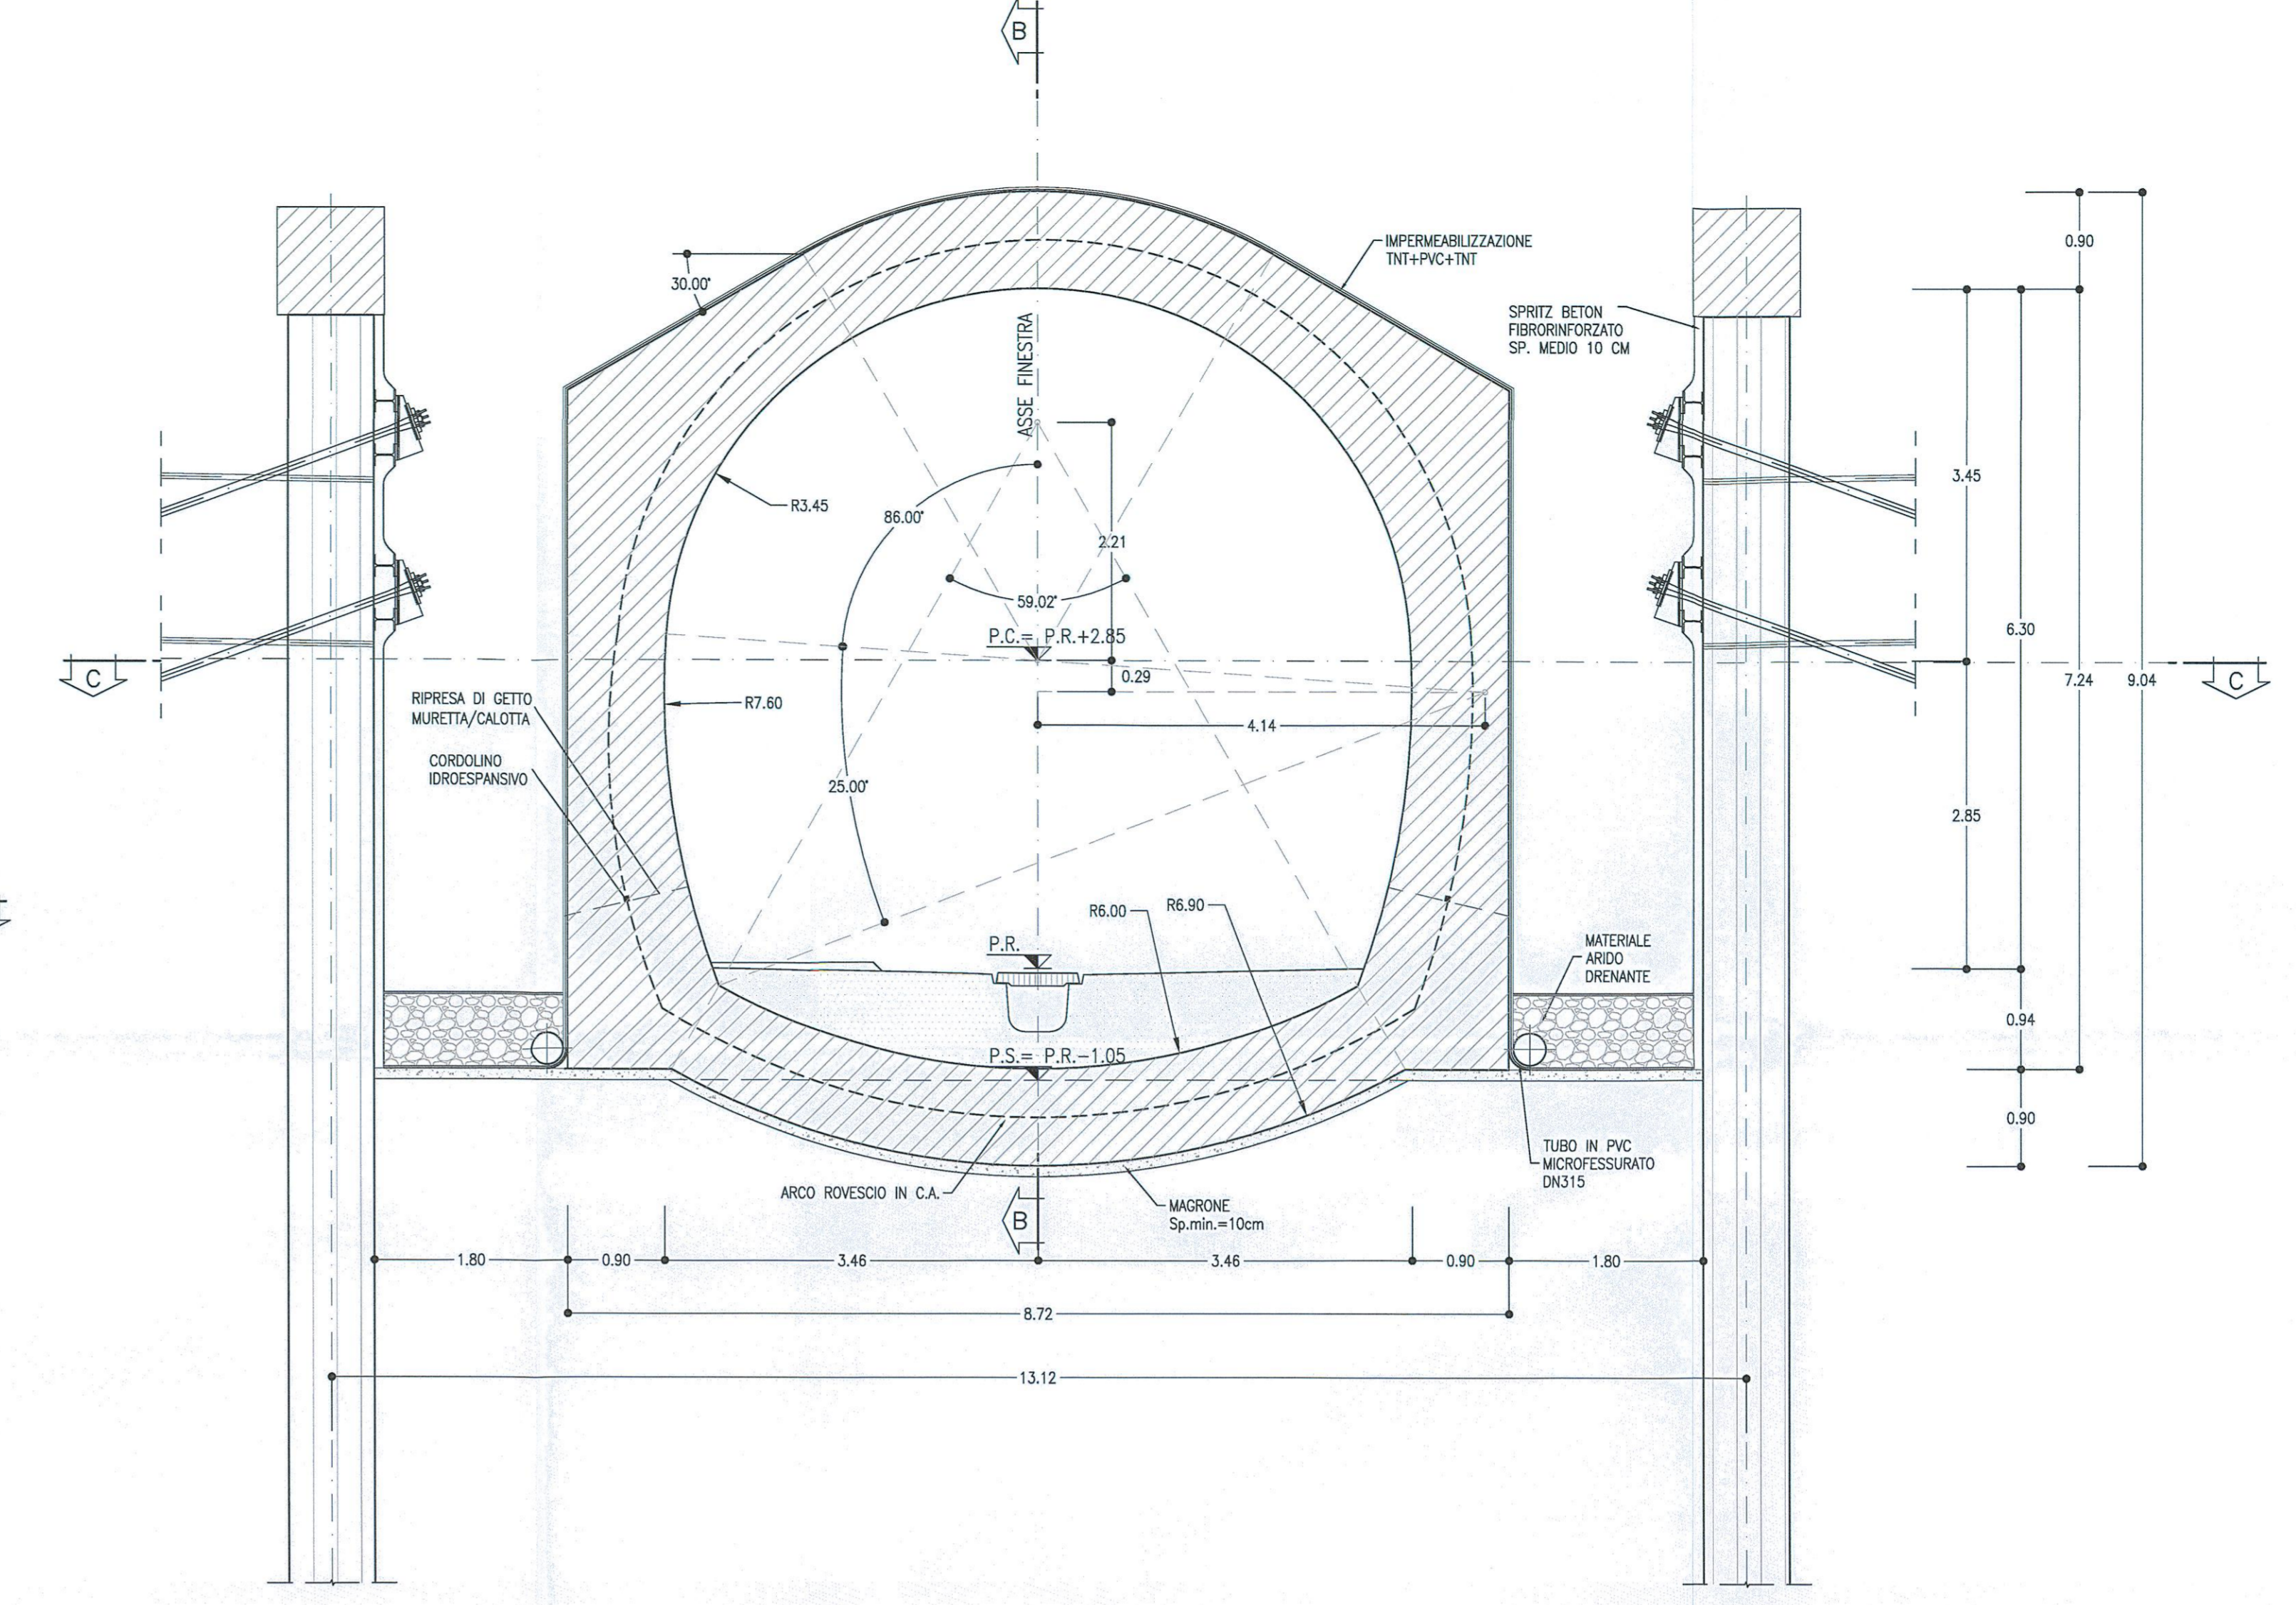

PIANTA

SCALA 1:50

SEZIONE C-C

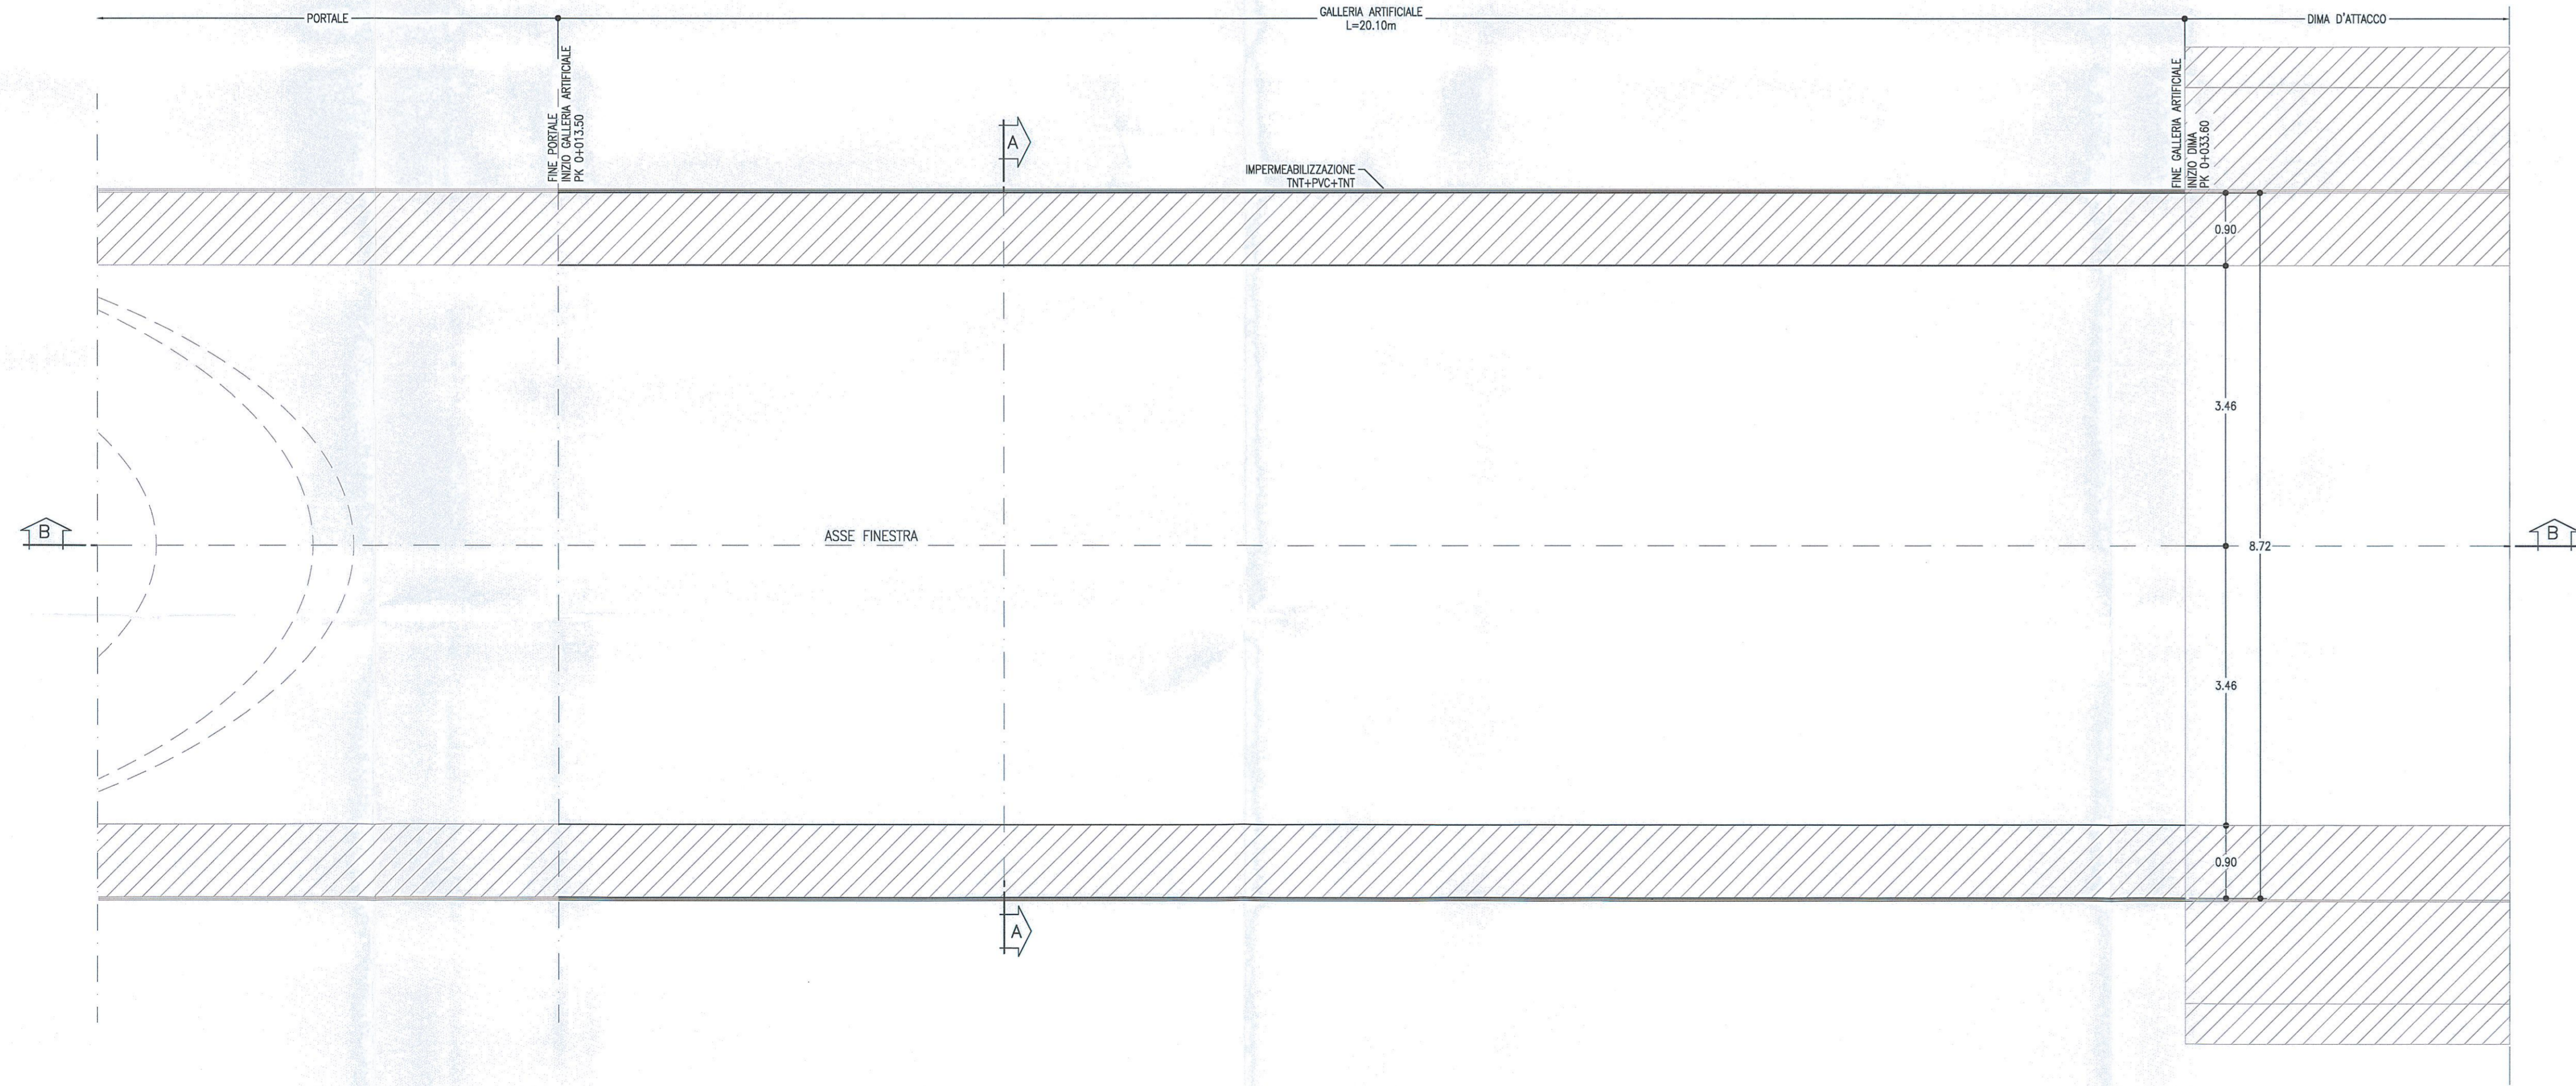

KEY PLAN

SCALA 1:100000



INCIDENZA ARMATURE

- ARCO ROVESSIO E MURETTE: 85 kg/m³
- CALOTTA E PIEDRITTE: 80 kg/m³

LEGENDA

- P.C. = PIANO DEI CENTRI
- P.R. = PIANO DI RITOLAMENTO
- P.S. = PIANI DI SCAVO

NOTE

- PER LE CARATTERISTICHE DEI MATERIALI SI RIMANDA ALL'ELABORATO IF0H32D07SPG0000001A
- EVENTUALI DIFFERENZE TRA LE MISURE TOTALI E LE SOMMATORIE DELLE MISURE PARZIALI SONO DOVUTE AGLI ARROTONDAMENTI AUTOMATICI DI AUTOCAD

COMMITTENTE:

PROGETTAZIONE:

DIREZIONE TECNICA
UO GALLERIE

PROGETTO DEFINITIVO

ITINERARIO NAPOLI - BARI
RADDOPPIO TRATTA CANCELLO - BENEVENTO
II LOTTO FUNZIONALE FRASSO TELESINO - VITULANO
3° LOTTO FUNZIONALE SAN LORENZO - VITULANO
GALLERIA LE FORCHE - FINESTRA COSTRUTTIVA/USCITA DI EMERGENZA pk 44+294,87 km
IMBOCCO
Galleria artificiale policentrica - Carpenteria

SCALA:
1:50

COMMESSA	LOTTO	FASE	ENTE	TIPO DOC.	OPERA/DISCIPLINA	PROGR.	REV.
IF0H	32	D	07	BB	GA/2000	002	A

Revis.	Descrizione	Redatto	Data	Verificato	Data	Approvato	Data	Autorizzato	Data
A	Emissione esecutiva	A. Calocci	Maggio 2017	A. Amato	Maggio 2017	F. Cerone	Maggio 2017		