


LEGGENDA  
 DEMOLIZIONI



NOTA  
 PER PAVIMENTAZIONE, IDRAULICA DI PIAZZALE, FABBRICATI, RECINZIONE, ECC. FARE RIFERIMENTO AGLI ELABORATI TE

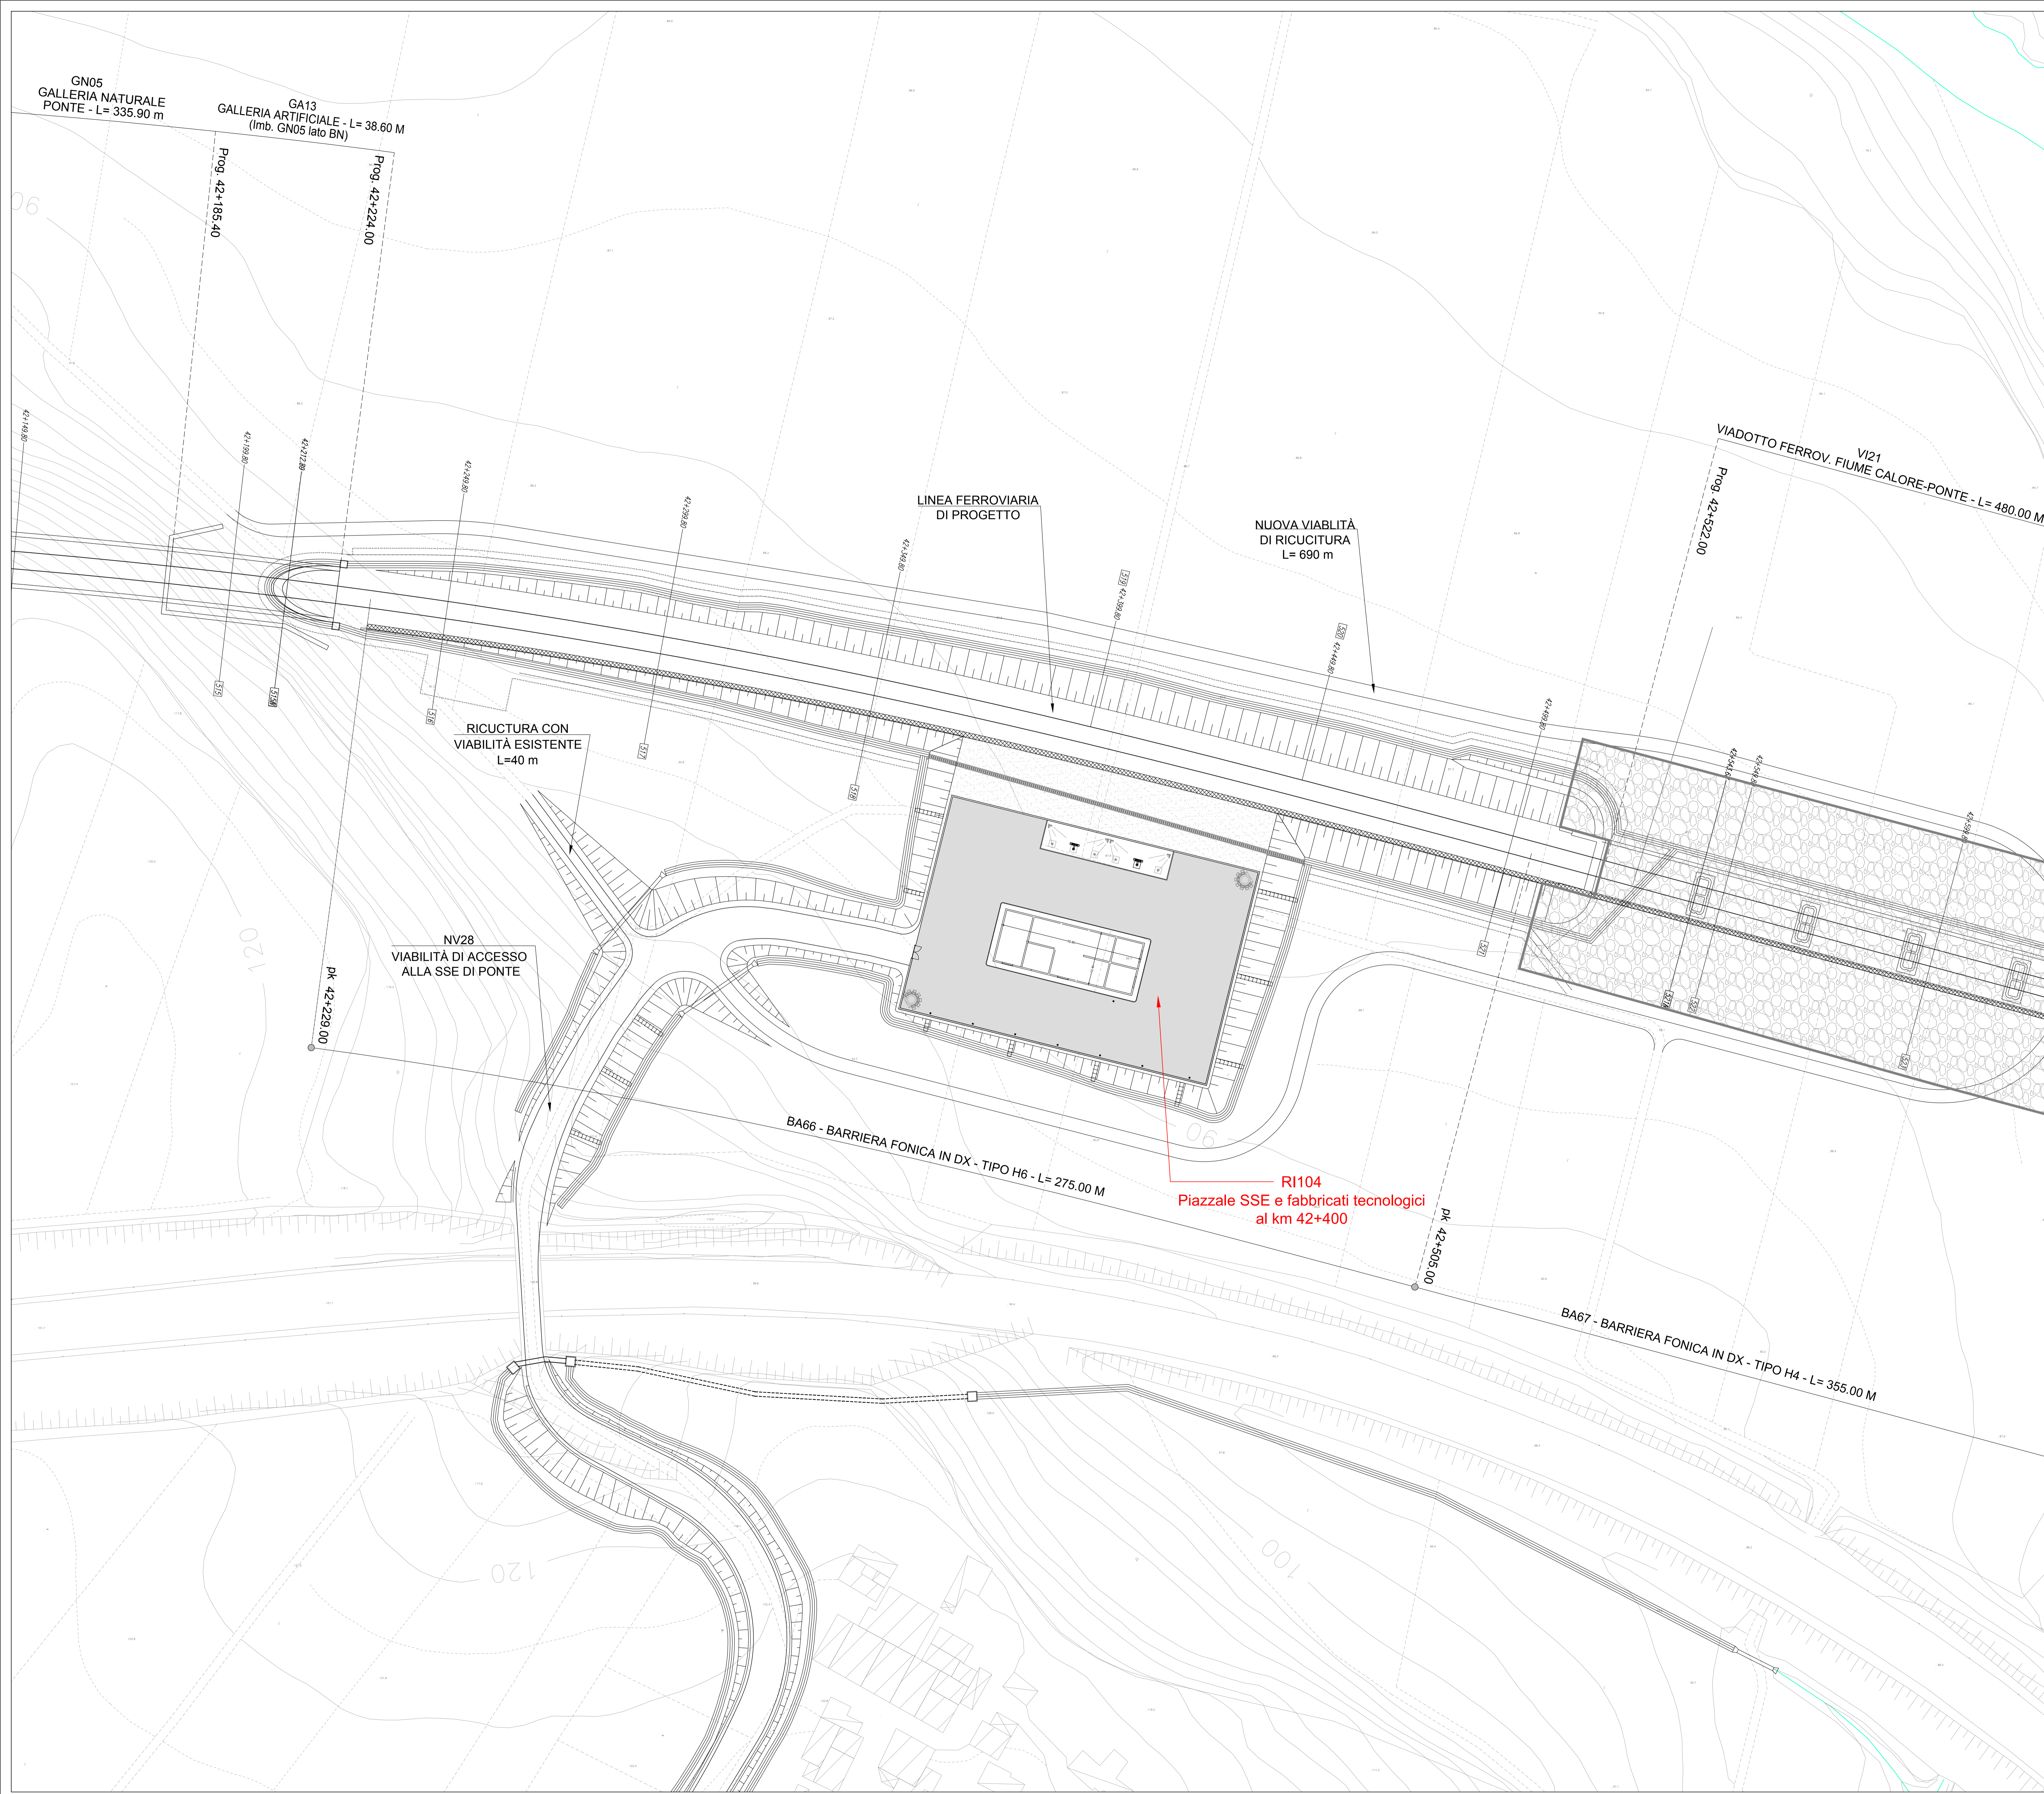

**DIREZIONE TECNICA  
 UO INFRASTRUTTURE CENTRO  
 PROGETTO DEFINITIVO**

**ITINERARIO NAPOLI - BARI  
 RADDOPPIO TRATTA CANCELLO - BENEVENTO  
 II LOTTO FUNZIONALE FRASSO TELESINO - VITULANO  
 3° LOTTO FUNZIONALE SAN LORENZO - VITULANO  
 R1104-NUOVA S.S.E. DI PONTE al km 42+400**  
 Planimetria generale

SCALA:  
 1:500

COMMESSA	LOTTO	FASE	ENTE	TIPO DOC.	OPERA/DISCIPLINA	PROGR.	REV.
I F O H	3 2	D	1 1	P Z	R 1 0 4 0	0 0 1	A

Revis.	Descrizione	Redatto	Data	Verificato	Data	Approvato	Data	Autorizzato	Data
A	Emissione esecutiva	L. Mazzoni	Giugno 2017	V. Zappalà	Giugno 2017	F. Ciarra	Giugno 2017		