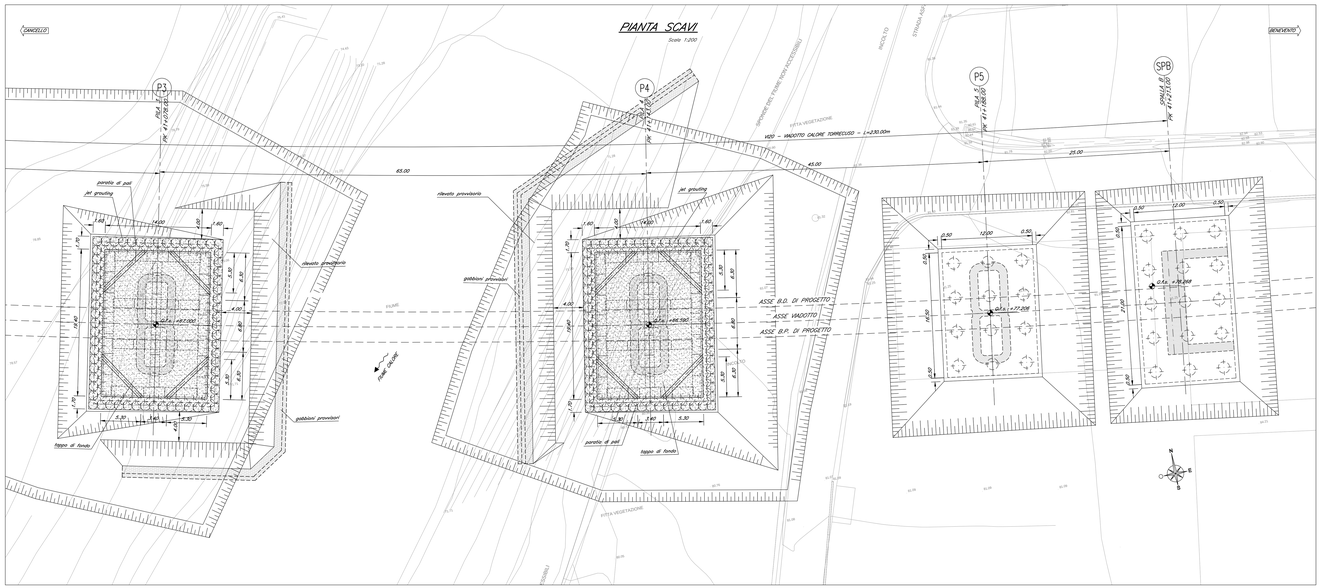

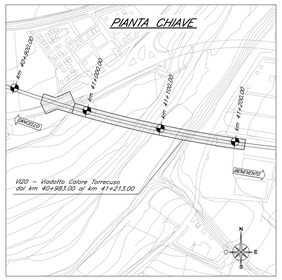

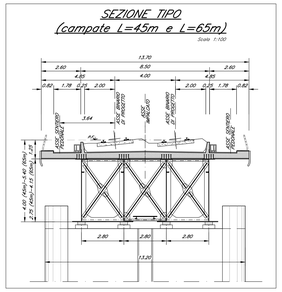

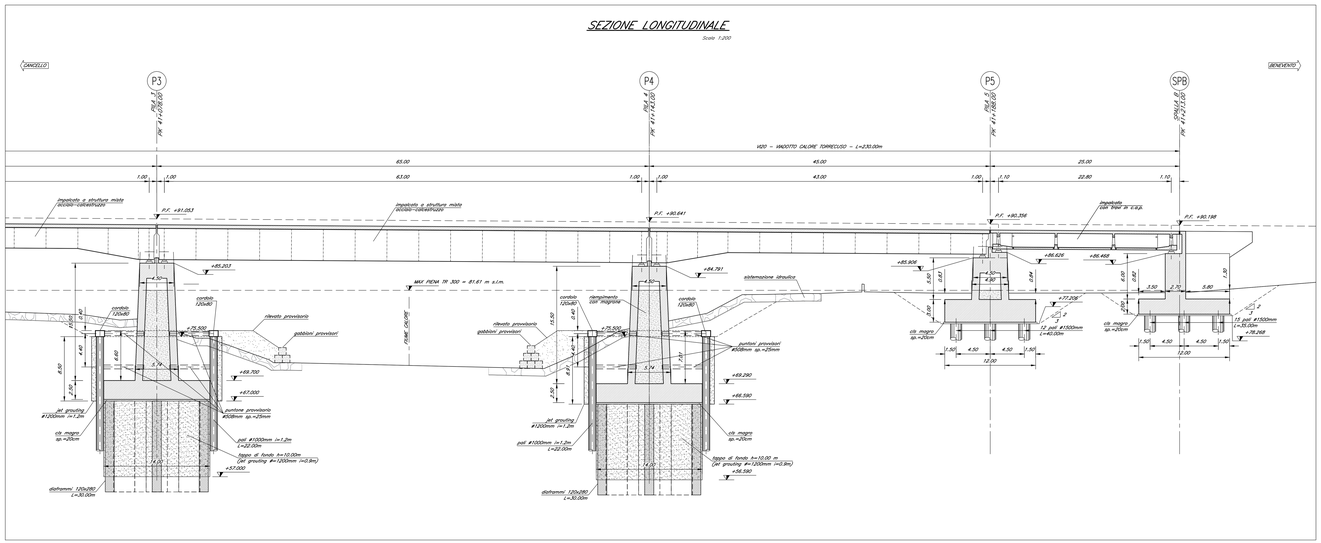

In configurazione finale le opere provvisionali saranno demolite fino alla quota del piano di posa delle opere di protezione in massi (sistemazioni idrauliche).

NOTE:

1) Per la tabella materiali e note generali fare riferimento al documento "IF2H02D09RTGC0000001 – Tabella Materiali e Note generali per Viadotti: VI05, VI13, VI14, VI20, VI21 e VI22 (comprese le trincee di approccio TR26 e TR27)) e Cavalcaferrovia: VI01, VI02 ed VI03".
2) Per gli aspetti strutturali specifici fare riferimento anche agli elaborati specialistici di merito.
3) Per indicazioni sulle fasi realizzative fare riferimento al documento "IF2H52D09RGGC0000001 – Relazione Tecnico-Descrittiva delle Opere Civili – Viadotti: VI20, VI21 e VI22 (comprese le trincee di approccio TR26 e TR27)".
4) Trattamento "a mattone" dei muri frontali e laterali delle spalle del viadotto. In particolare, per la spalla A, afferente allo S.P. 106, prevedere per le superfici "a vista" in elevazione il trattamento "a mattone" o la verniciatura secondo le indicazioni riportate nel documento richiamato al precedente p.to 1).

COMMITTENTE:

RFI RETE FERROVIARIA ITALIANA
GRUPPO FERROVIE DELLO STATO ITALIANE

PROGETTAZIONE:

ITALFERR
GRUPPO FERROVIE DELLO STATO ITALIANE

DIREZIONE TECNICA
U.O.OPERE CIVILI E GESTIONE DELLE VARIANTI

PROGETTO DEFINITIVO

ITINERARIO NAPOLI - BARI
RADDOPPIO TRATTA CANCELLO - BENEVENTO
II LOTTO FUNZIONALE FRASSO TELESINO - VITULANO
3° LOTTO FUNZIONALE SAN LORENZO - VITULANO

VIADOTTO dal km 40+983.00 al km 41+213.00: Viadotto Calore Torrecuso

Pianta scavi e sezione longitudinale - Tav. 2 di 2

SCALA :
varie

COMMESSA	LOTTO	FASE	ENTE	TIPO DOC.	OPERA/DISCIPLINA	PROGR.	REV.
IF0H	32	3	00	PZ	VI2000	002	A

Revis.	Descrizione	Redatto	Data	Verificato	Data	Approvato	Data	Autorizzato	Data
A	Emissione esecutiva	G. Quarato	Giu. 2017	T. Albano	Giu. 2017	F. Carone	Giu. 2017	T. Ciriello	Giu. 2017

File: IF0H32D09RTVI2000002A

n. Elab.: 31 220