



ADEGUAMENTO VIABILITÀ LOCALE  
DAL KM 41+170 AL KM 41+530  
COMUNE DI TORRECUSO (BN)

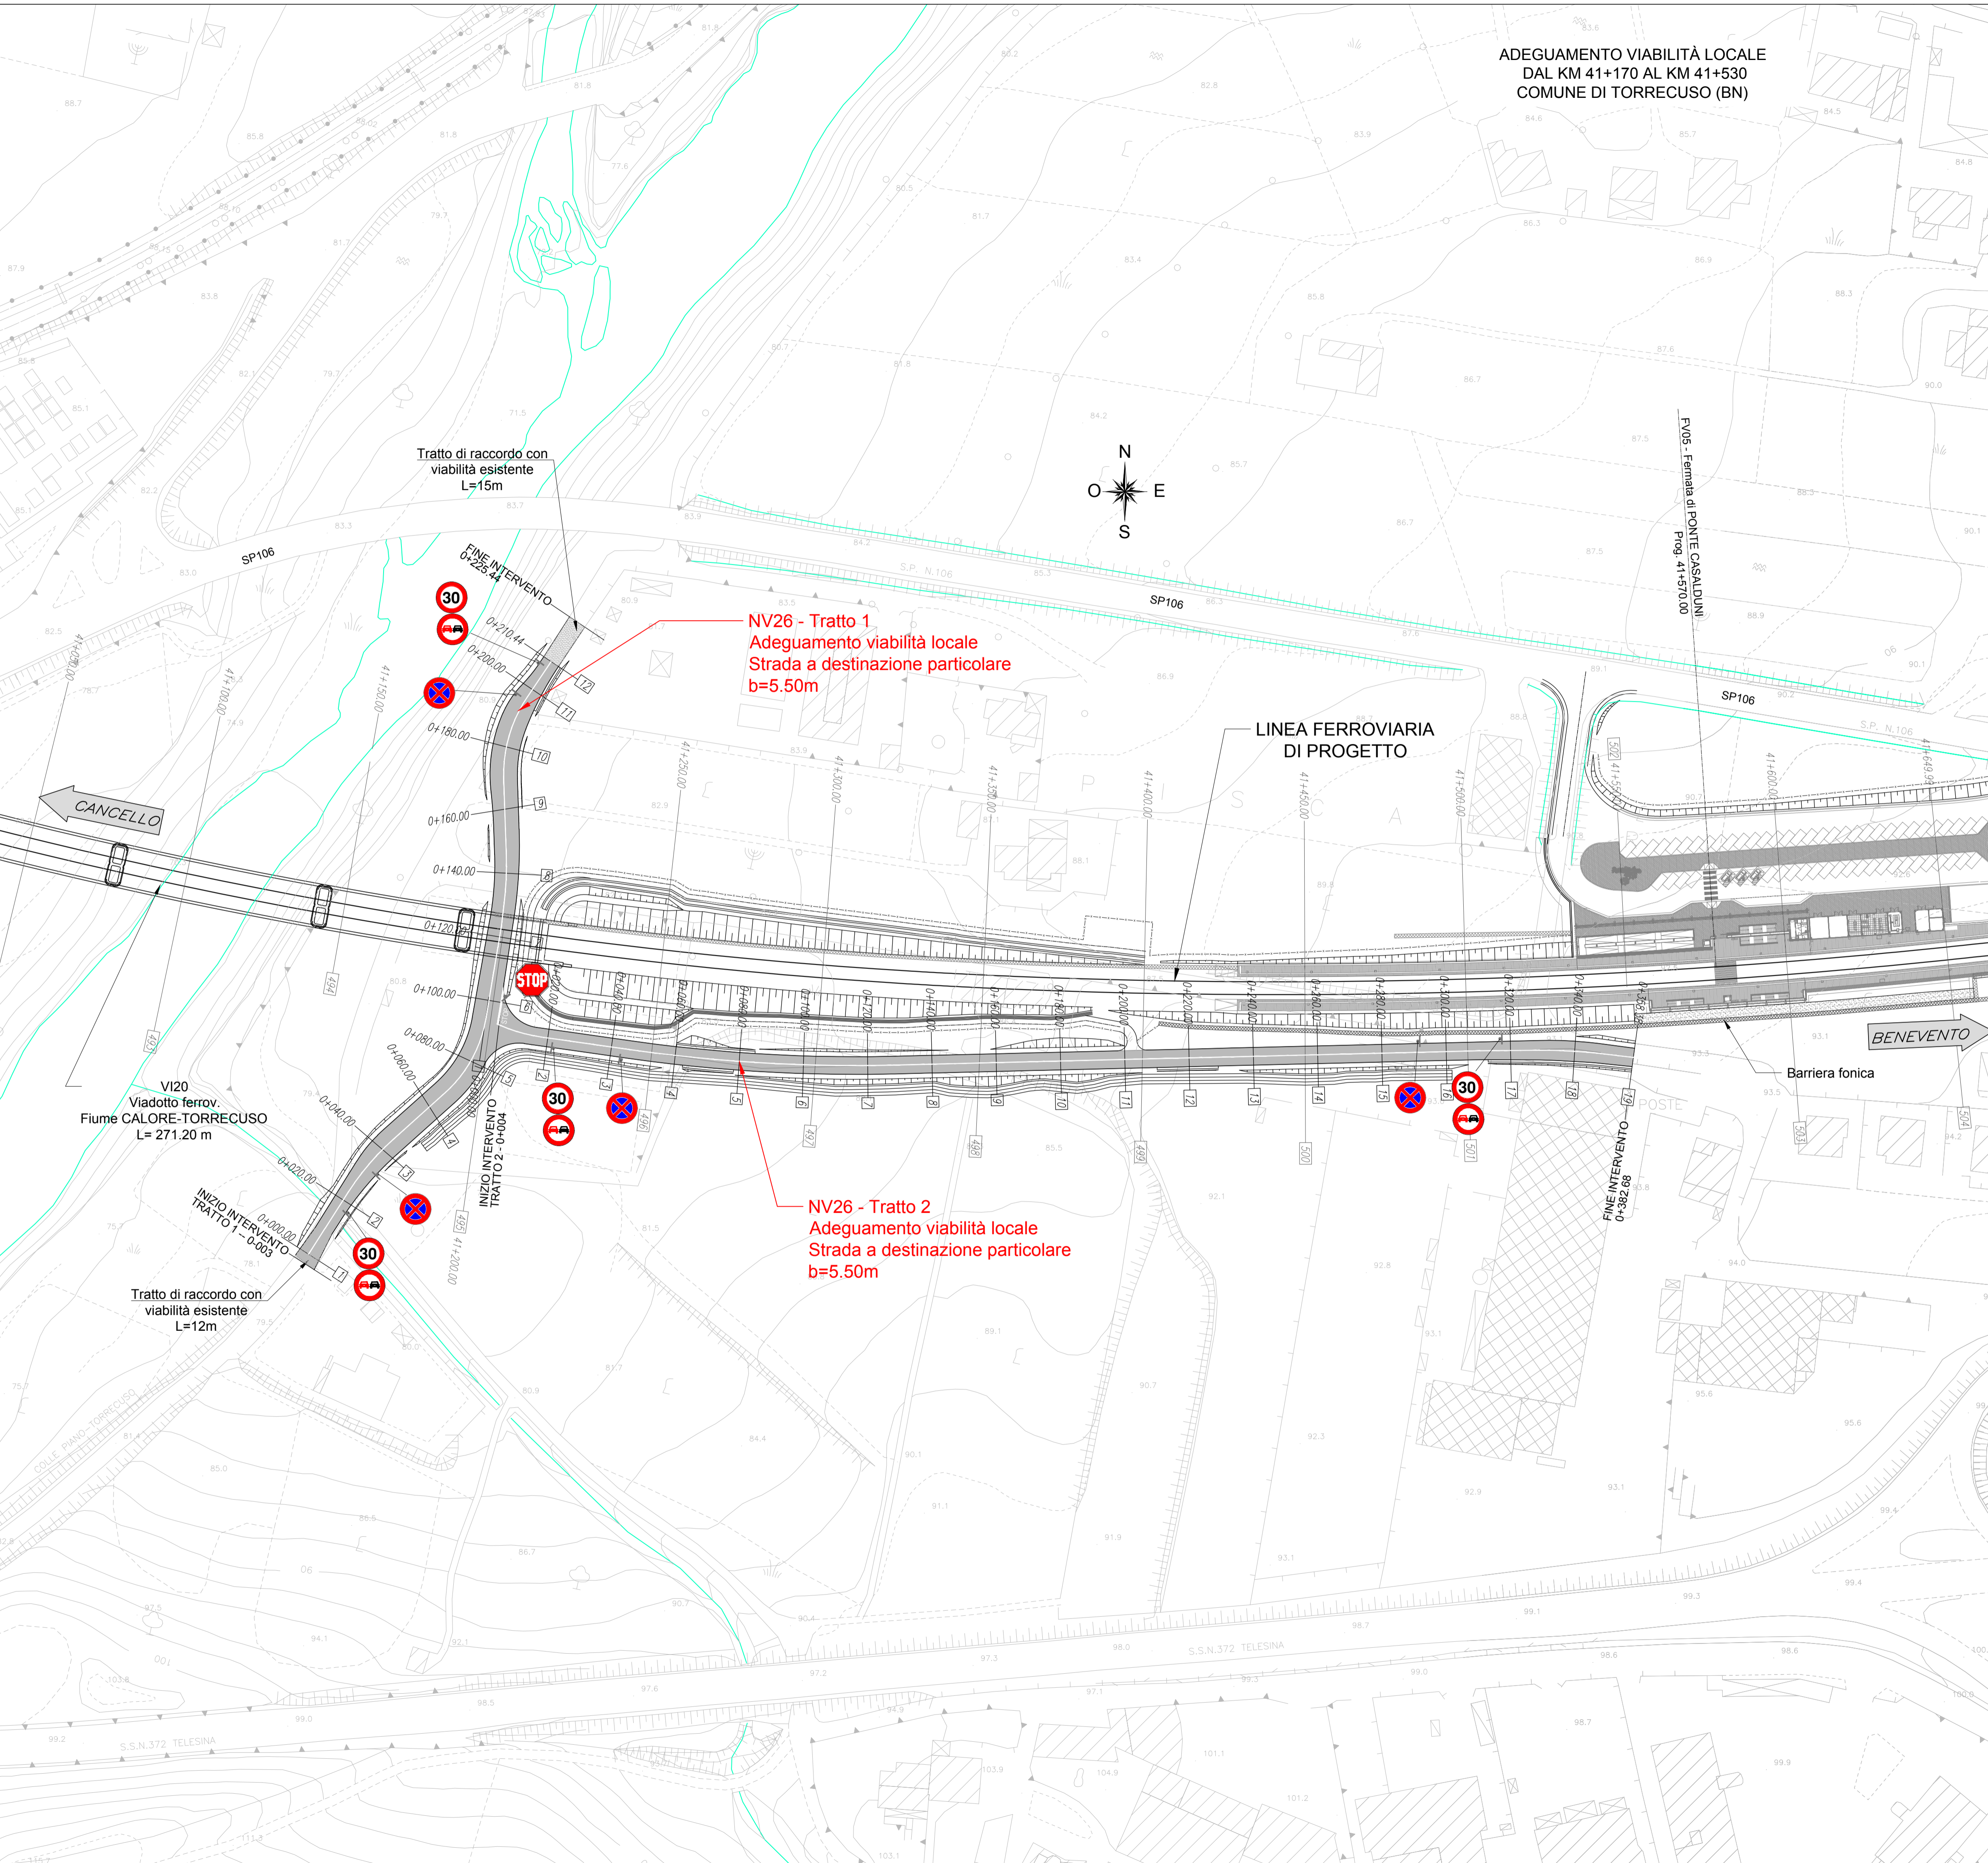

COMMITTENTE:



PROGETTAZIONE:



**DIREZIONE TECNICA  
UO INFRASTRUTTURE CENTRO**

**PROGETTO DEFINITIVO**

**ITINERARIO NAPOLI - BARI  
RADDOPPIO TRATTA CANCELLO - BENEVENTO  
II LOTTO FUNZIONALE FRASSO TELESINO - VITLANO  
3° LOTTO FUNZIONALE SAN LORENZO - VITLANO  
NV26 - Adeguamento viabilità locale dal km 41+170 al km 41+530  
Planimetria segnaletica e barriere di sicurezza**

SCALA:  
1:1000

COMMESSA LOTTO FASE ENTE TIPO DOC. OPERA/DISCIPLINA PROGR. REV.  
IFOH 32 D 11 P7 NV2600 002 A

Revis.	Descrizione	Redatto	Data	Verificato	Data	Approvato	Data	Autorizzato	Data
A	Emissione esecutiva	L. Mazzoni	Giugno 2017	F. Bayetta	Giugno 2017	F. Cerone	Giugno 2017		