


DATI DI TRACCIAMENTO

C1				C2				C3			
A	R(m)	Sv(m)	Dr(m)	A	R(m)	Sv(m)	Dr(m)	A	R(m)	Sv(m)	Dr(m)
20.95	30.00	14.63	0.30	20.95	60.00	47.096	0.16	30.00	30.00	15.00	0.16
14.63	37.456	14.63	0.30	15.00	15.00	23.28	0.16	15.00	15.00	15.00	0.16
0.30	9.09	9.78	1.35	0.30	10.01	44.39	10.01	0.30	10.01	10.01	10.01
9.78	17.65	9.78	1.35	10.01	5.01	4.39	5.01	10.01	10.01	10.01	10.01
4.90	1.35	4.90	1.35	5.01	5.01	4.39	5.01	5.01	5.01	5.01	5.01

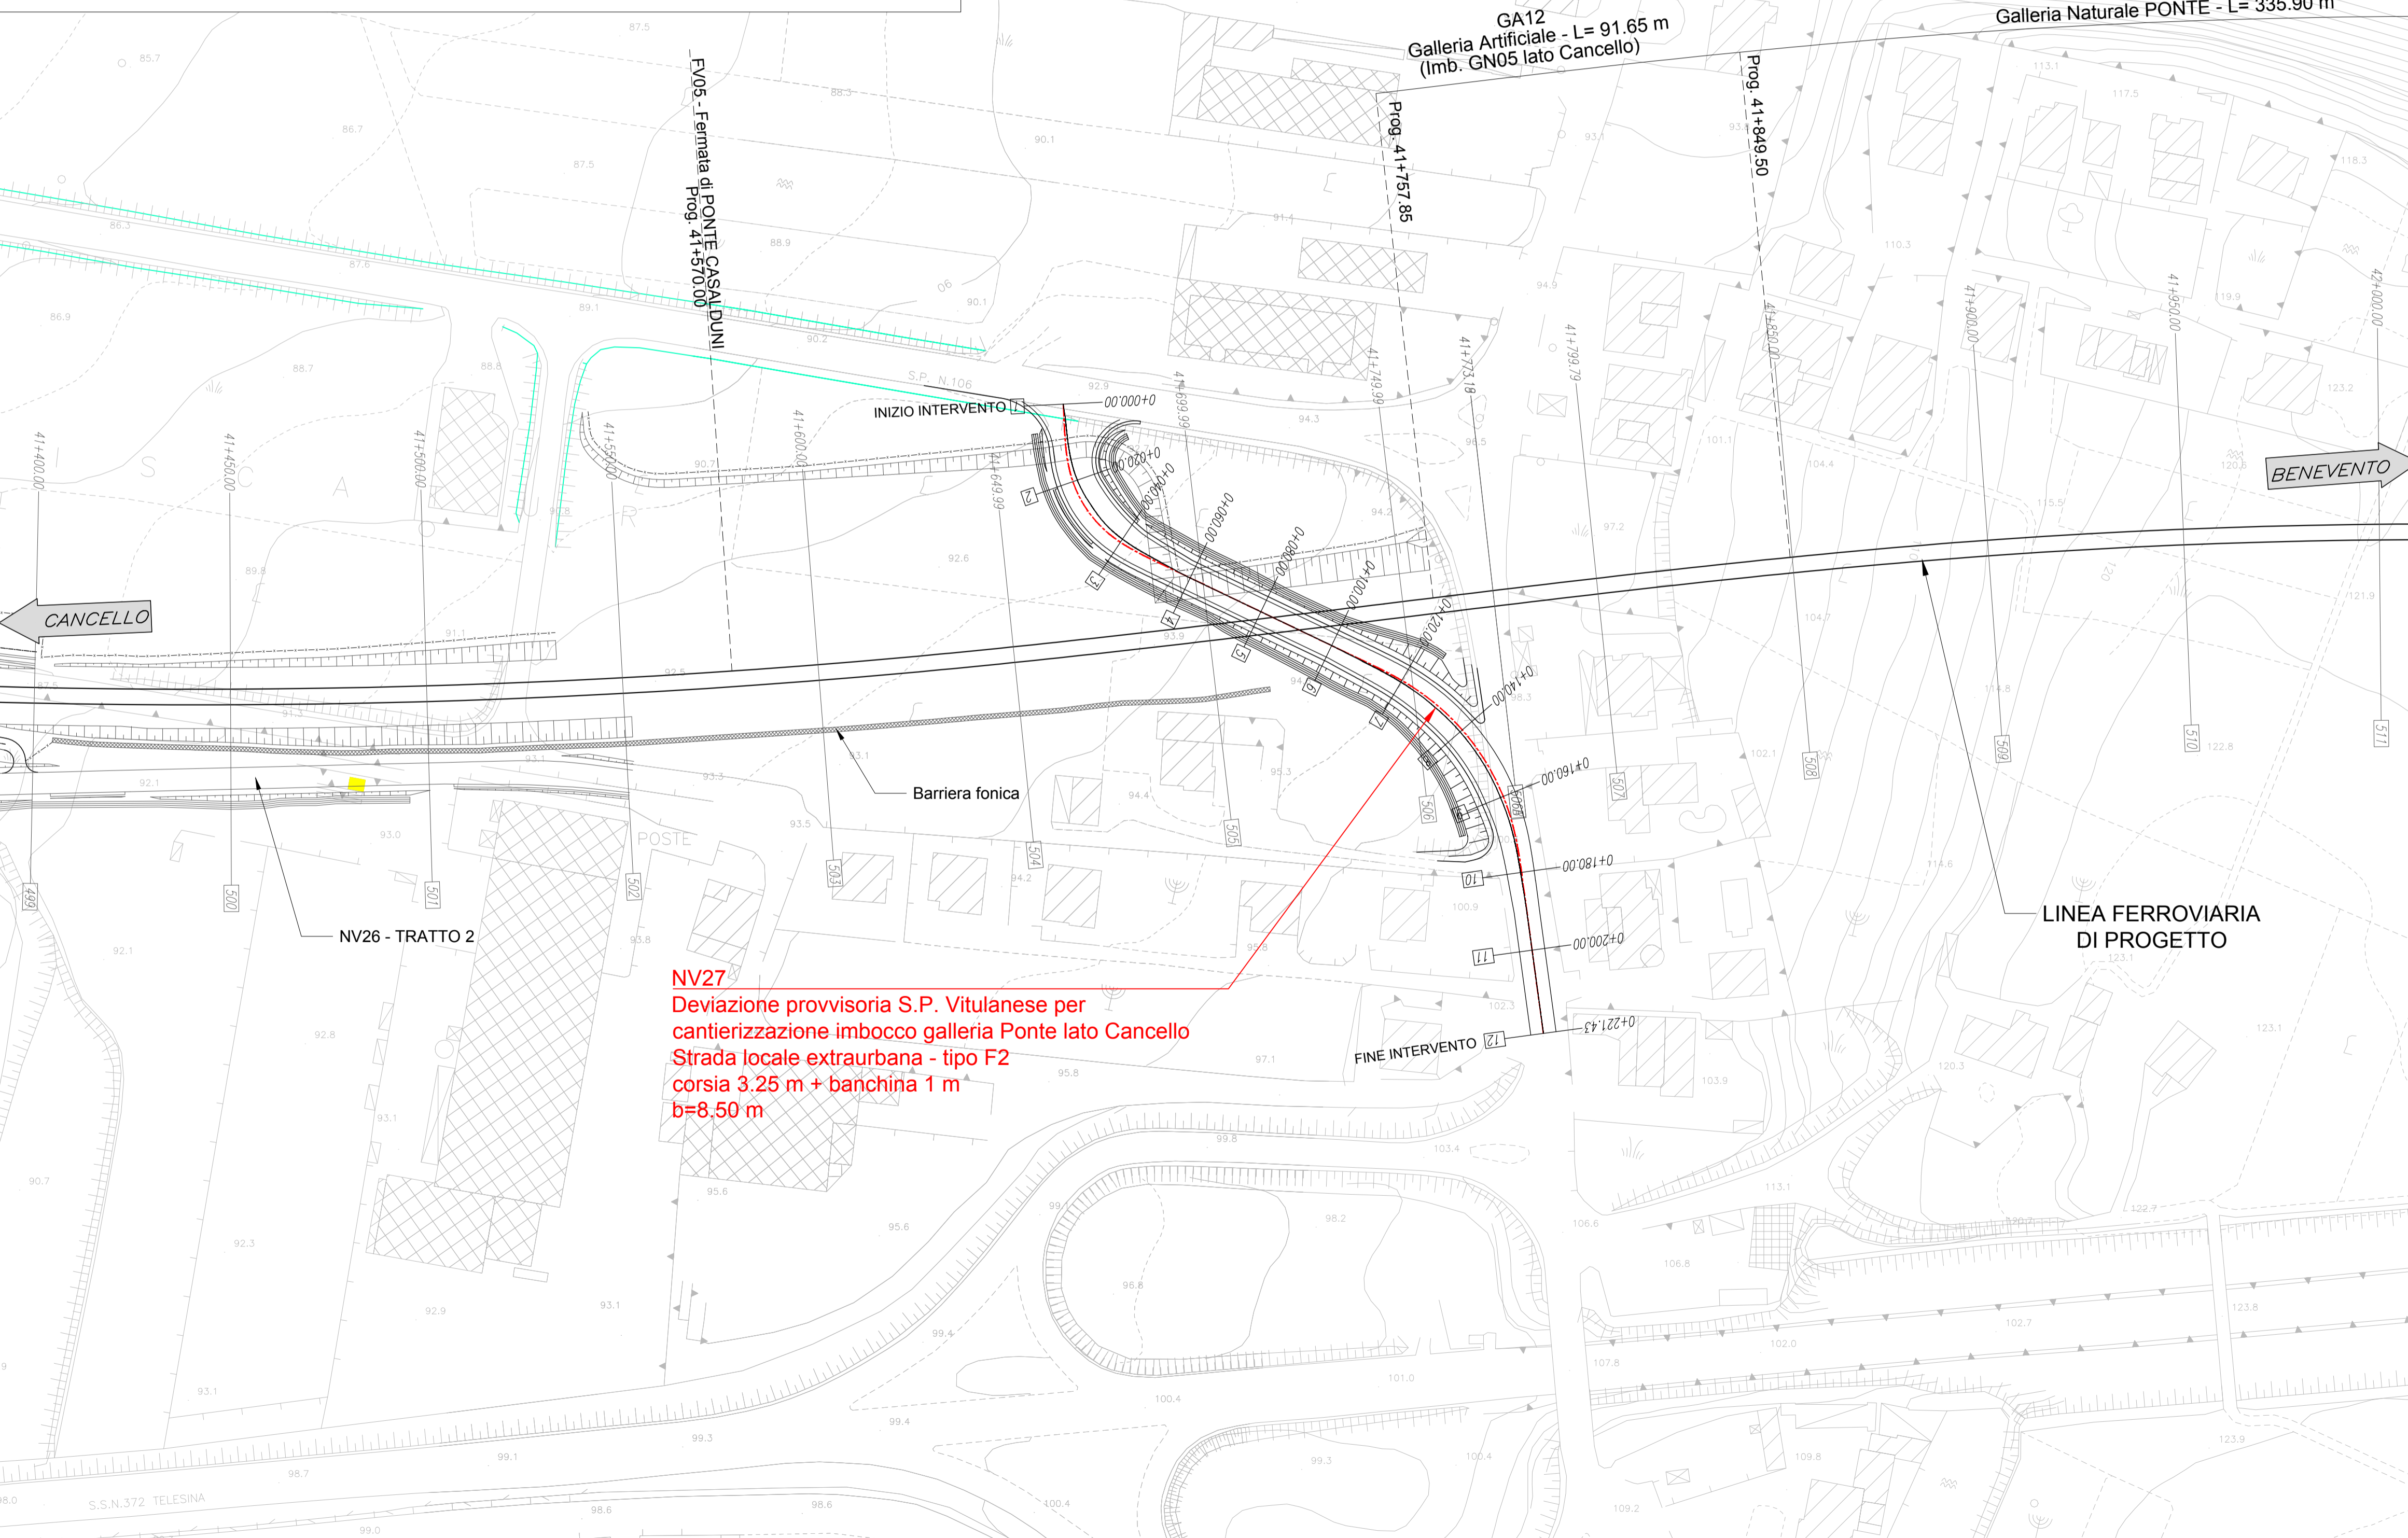

**NV27**  
 Deviazione provvisoria S.P. Vitulanese per  
 cantierizzazione imbocco galleria Ponte lato Cancellò  
 Strada locale extraurbana - tipo F2  
 corsia 3.25 m + banchina 1 m  
 b=8.50 m

**LEGENDA**  
 --- ASSE DI TRACCIAMENTO  
 ■ DEMOLIZIONI

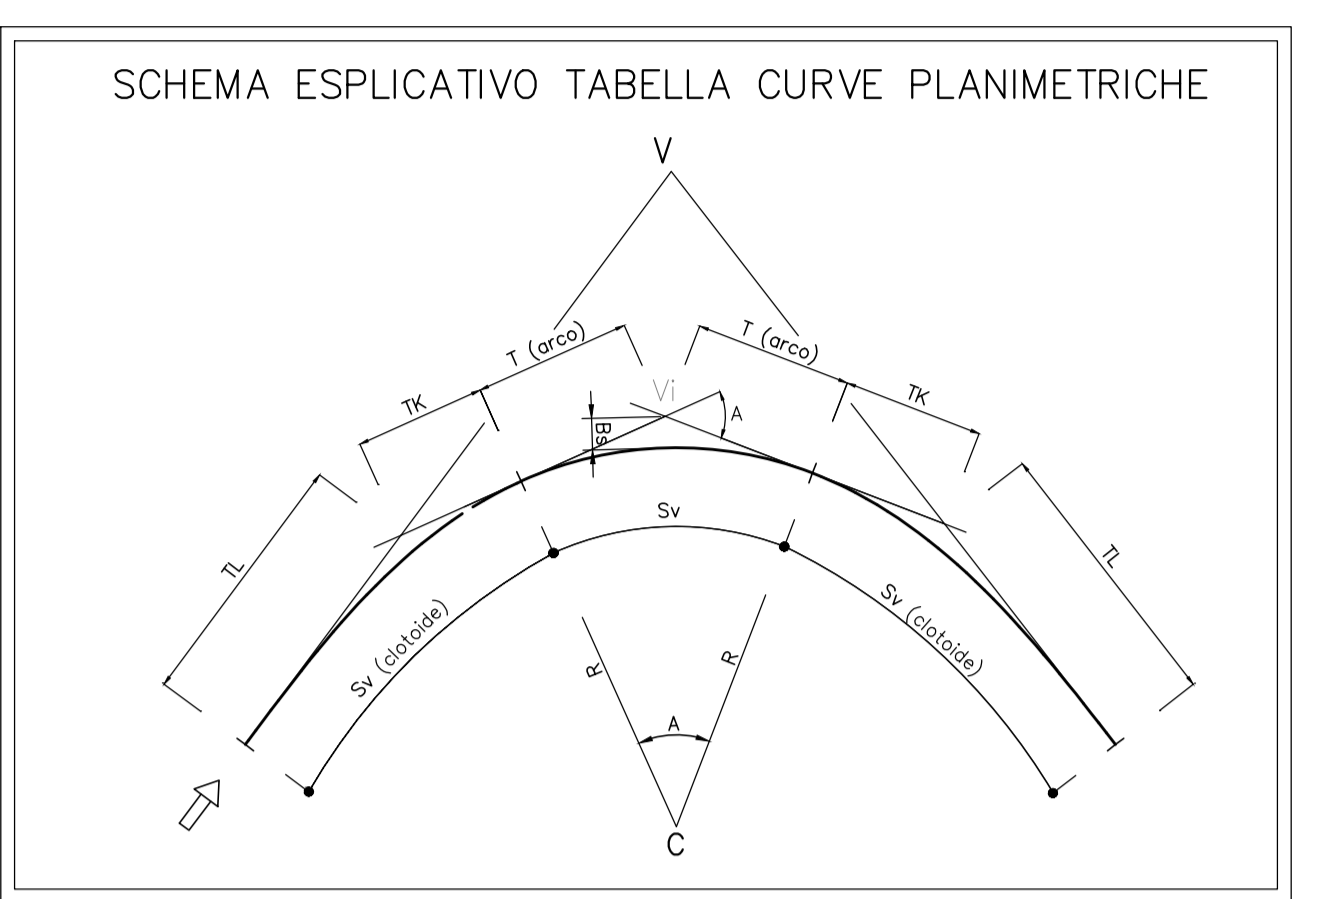


TABELLA CURVE	TABELLA CLOTOIDI
C = CENTRO CURVA	A = PARAMETRO DELLA CLOTOIDE
V = VERTICE ESTERNO	Sv = LUNGHEZZA DELLA CLOTOIDE
R = RAGGIO DI CURVATURA	r = SCOSTAMENTO DELLA CURVA
A = ANGOLO CURVA	TL = TANGENTE LUNGA
T = TANGENTE	TK = TANGENTE CORTA
Sv = SVILUPPO SETTORE CIRCOLARE	
Bs = FRECCIA	

**LEGENDA DATI ALTIMETRICI**  
 R = RAGGIO RACCORDO PARABOLICO  
 i = PENDENZA LIVELLETTA  
 L = LUNGHEZZA LIVELLETTA  
 T = TANGENTE  
 I.R.P. = INIZIO RACCORDO PARABOLICO  
 F.R.P. = FINE RACCORDO PARABOLICO

COMMITENTE:

PROGETTAZIONE:

**DIREZIONE TECNICA**  
**UO INFRASTRUTTURE CENTRO**

**PROGETTO DEFINITIVO**

**ITINERARIO NAPOLI - BARI**  
**RADDOPPIO TRATTA CANCELLO - BENEVENTO**  
**II LOTTO FUNZIONALE FRASSO TELESINO - VITULANO**  
**3° LOTTO FUNZIONALE SAN LORENZO - VITULANO**  
**NV27 - S.P. Vitulanese**  
 Planimetria di progetto deviazione provvisoria con dati di tracciamento

SCALA:  
 1:1000

COMMESSA LOTTO FASE ENTE TIPO DOC. OPERA/DISCIPLINA PROGR. REV.  
 IF0H 32 D 11 P7 NV2700 001 A

Revis.	Descrizione	Redatto	Data	Verificato	Data	Approvato	Data	Autorizzato	Data
A	Emissione esecutiva	L. Mazzoni	Giugno 2017	F. Bava	Giugno 2017	F. Centone	Giugno 2017		