
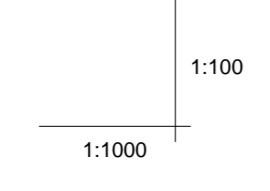



L =	19.491	122.802	249.081	172.860	31.537
DSL =	0.482	19.740	-3.889	-27.822	-0.086
p =	2.474	16.075	-1.481	-15.998	-0.208
Prog Livelle	17.097	139.899	388.981	561.640	

PR = 17.097	PR = 139.899	PR = 388.981	PR = 561.640
QV = 104.024	QV = 124.264	QV = 120.875	QV = 93.053
DP = 13.001	DP = -17.566	DP = -14.517	DP = 15.790
R = -250.000	R = 510.000	R = 520.000	R = -300.000
T = 16.857	T = 44.533	T = 37.459	T = 23.532
F = 0.566	F = -1.933	F = -1.344	F = 0.919

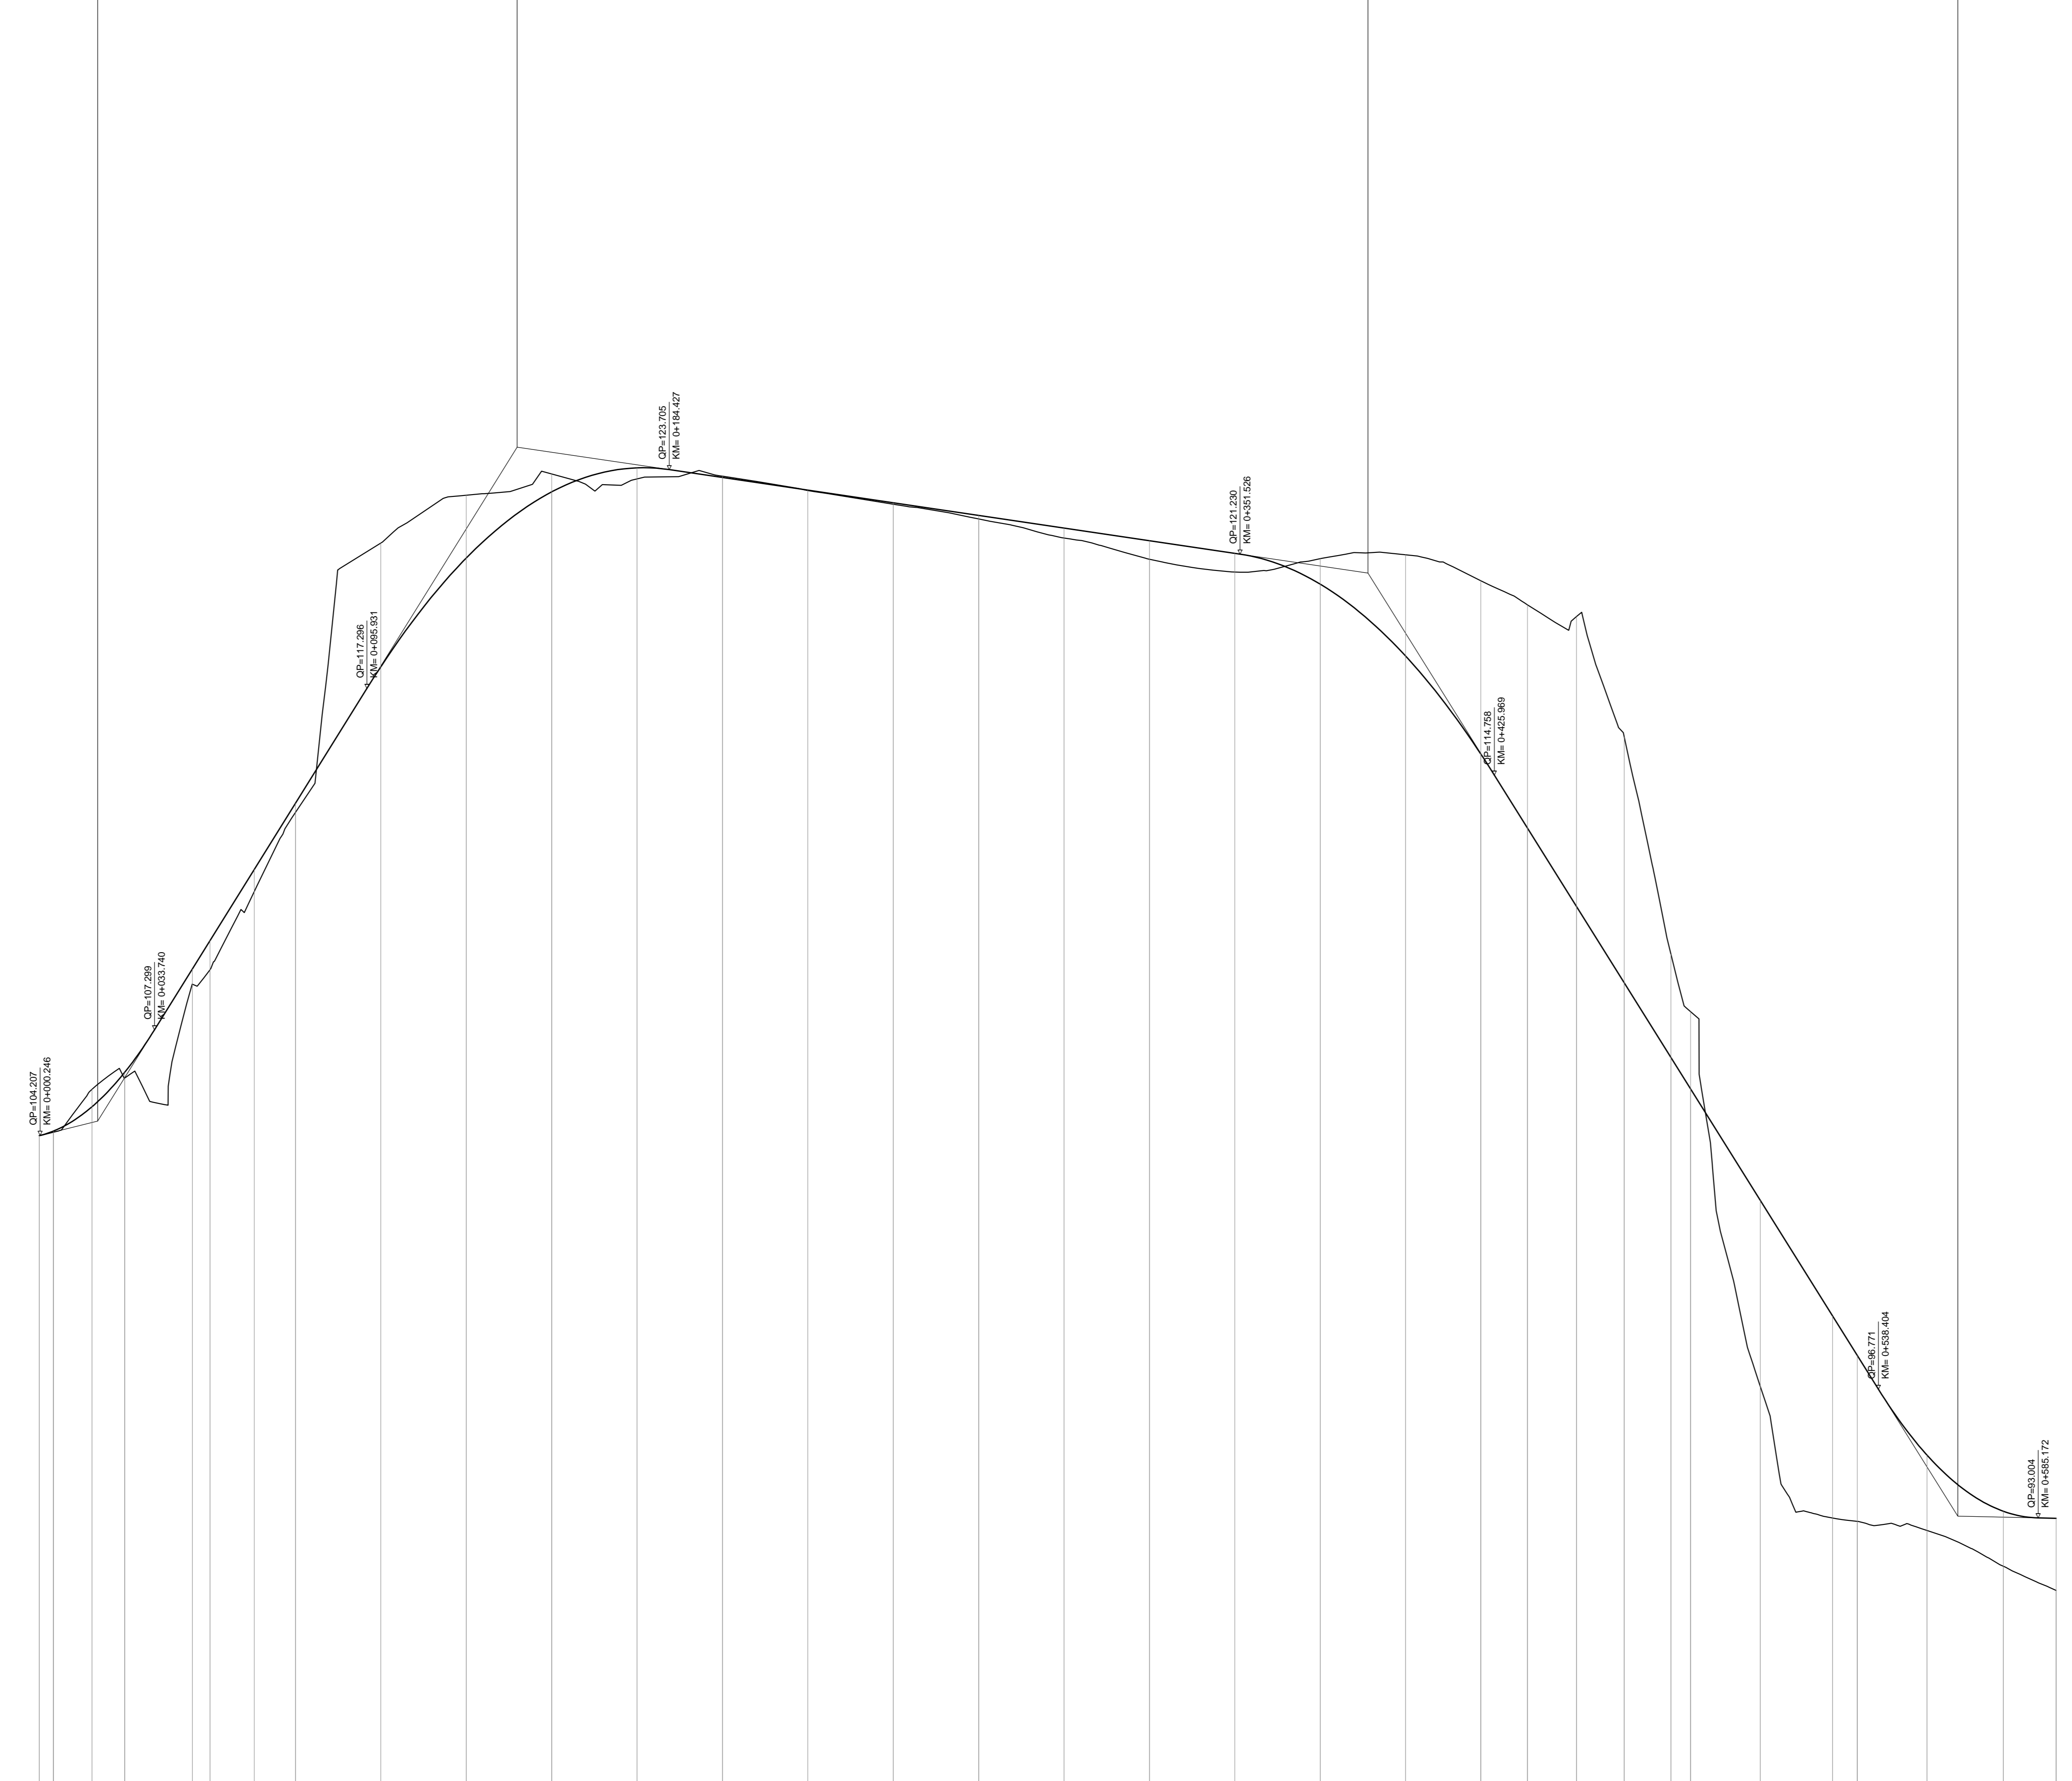

Q.R. = 65.00 m

NUMERO SEZIONE	1	2	3	4	5	6	7	8	9	10	11	12	13	14	15	16	17	18	19	20	21	22	23	24	25	26	27	28	29	30	31	32	33
PROGRESSIVE	0+00	4+16	15+42	25+00	46+81	50+00	62+98	75+00	100+00	125+00	190+00	175+00	200+00	225+00	290+00	275+00	300+00	325+00	390+00	375+00	400+00	425+00	450+00	480+00	460+00	477+68	463+43	503+84	520+00	532+23	550+00	575+00	599+44
DIST. PARZIALI	4.16	11.27	9.58	19.81	5.19	12.96	12.04	25.00	25.00	25.00	25.00	25.00	25.00	25.00	25.00	25.00	25.00	25.00	25.00	22.00	13.69	14.31	13.99	13.69	5.76	20.42	21.16	7.23	20.42	22.35	15.44		
QUOTE TERRENO	104.19	104.35	105.56	105.89	108.64	109.06	111.35	113.87	121.56	123.96	123.98	123.43	123.51	123.09	122.89	122.26	121.70	121.08	120.71	121.10	121.21	120.45	119.75	119.40	115.88	109.82	107.83	98.85	93.00	92.30	90.83	91.69	90.88
QUOTE PROGETTO	104.20	104.33	105.04	105.05	108.08	109.91	112.00	113.89	117.93	121.12	123.05	123.76	124.47	125.10	125.73	125.36	123.89	121.62	121.25	120.35	119.24	120.45	119.20	118.91	109.69	106.49	105.57	102.30	98.91	97.76	94.84	93.20	92.89
ETTOMETRICHE	[Bar chart showing area values for each section]																																
ANDAMENTO PLANIMETRICO	[Planimetric alignment diagram showing curve lengths and radii]																																

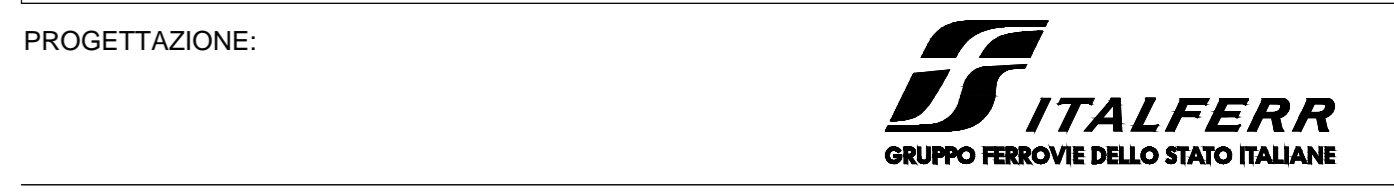

DIREZIONE TECNICA
UO INFRASTRUTTURE CENTRO

PROGETTO DEFINITIVO

ITINERARIO NAPOLI - BARI
RADDOPPIO TRATTA CANCELLO - BENEVENTO
II LOTTO FUNZIONALE FRASSO TELESINO - VITULANO
3° LOTTO FUNZIONALE SAN LORENZO - VITULANO
NV28 - Viabilità di accesso alla SSE di Ponte al km 42+325

Profilo longitudinale
SCALA: 1:1000/100

COMMESSA LOTTO FASE ENTE TIPO DOC. OPERA/DISCIPLINA PROG. REV.

IF0H 32 D 11 F7 NV2800 001 B

Revis.	Descrizione	Redatto	Data	Verificato	Data	Approvato	Data	Autorizzato	Data
A	Emissione esecutiva	L. Mazzoni	Giugno 2017	F. Bavetta	Giugno 2017	F. Cerone	Giugno 2017		
B	Emissione esecutiva	F. D'Angelis	08/2018	F. Bavetta		F. Cerone	08/2018		