


VIABILITÀ DI ACCESSO ALL'AREA DI SICUREZZA  
GALLERIA NATURALE LE FORCHE AL KM 44+273  
COMUNE DI TORRECUSO (BN)

- LEGENDA**
-  FOSSO DI GUARDIA DISPERDENTE
  -  FOSSO DI GUARDIA RIVESTITO
  -  COLLETTORE DN 315
  -  EMBRICE
  -  TOMBINO
  -  DEMOLIZIONI

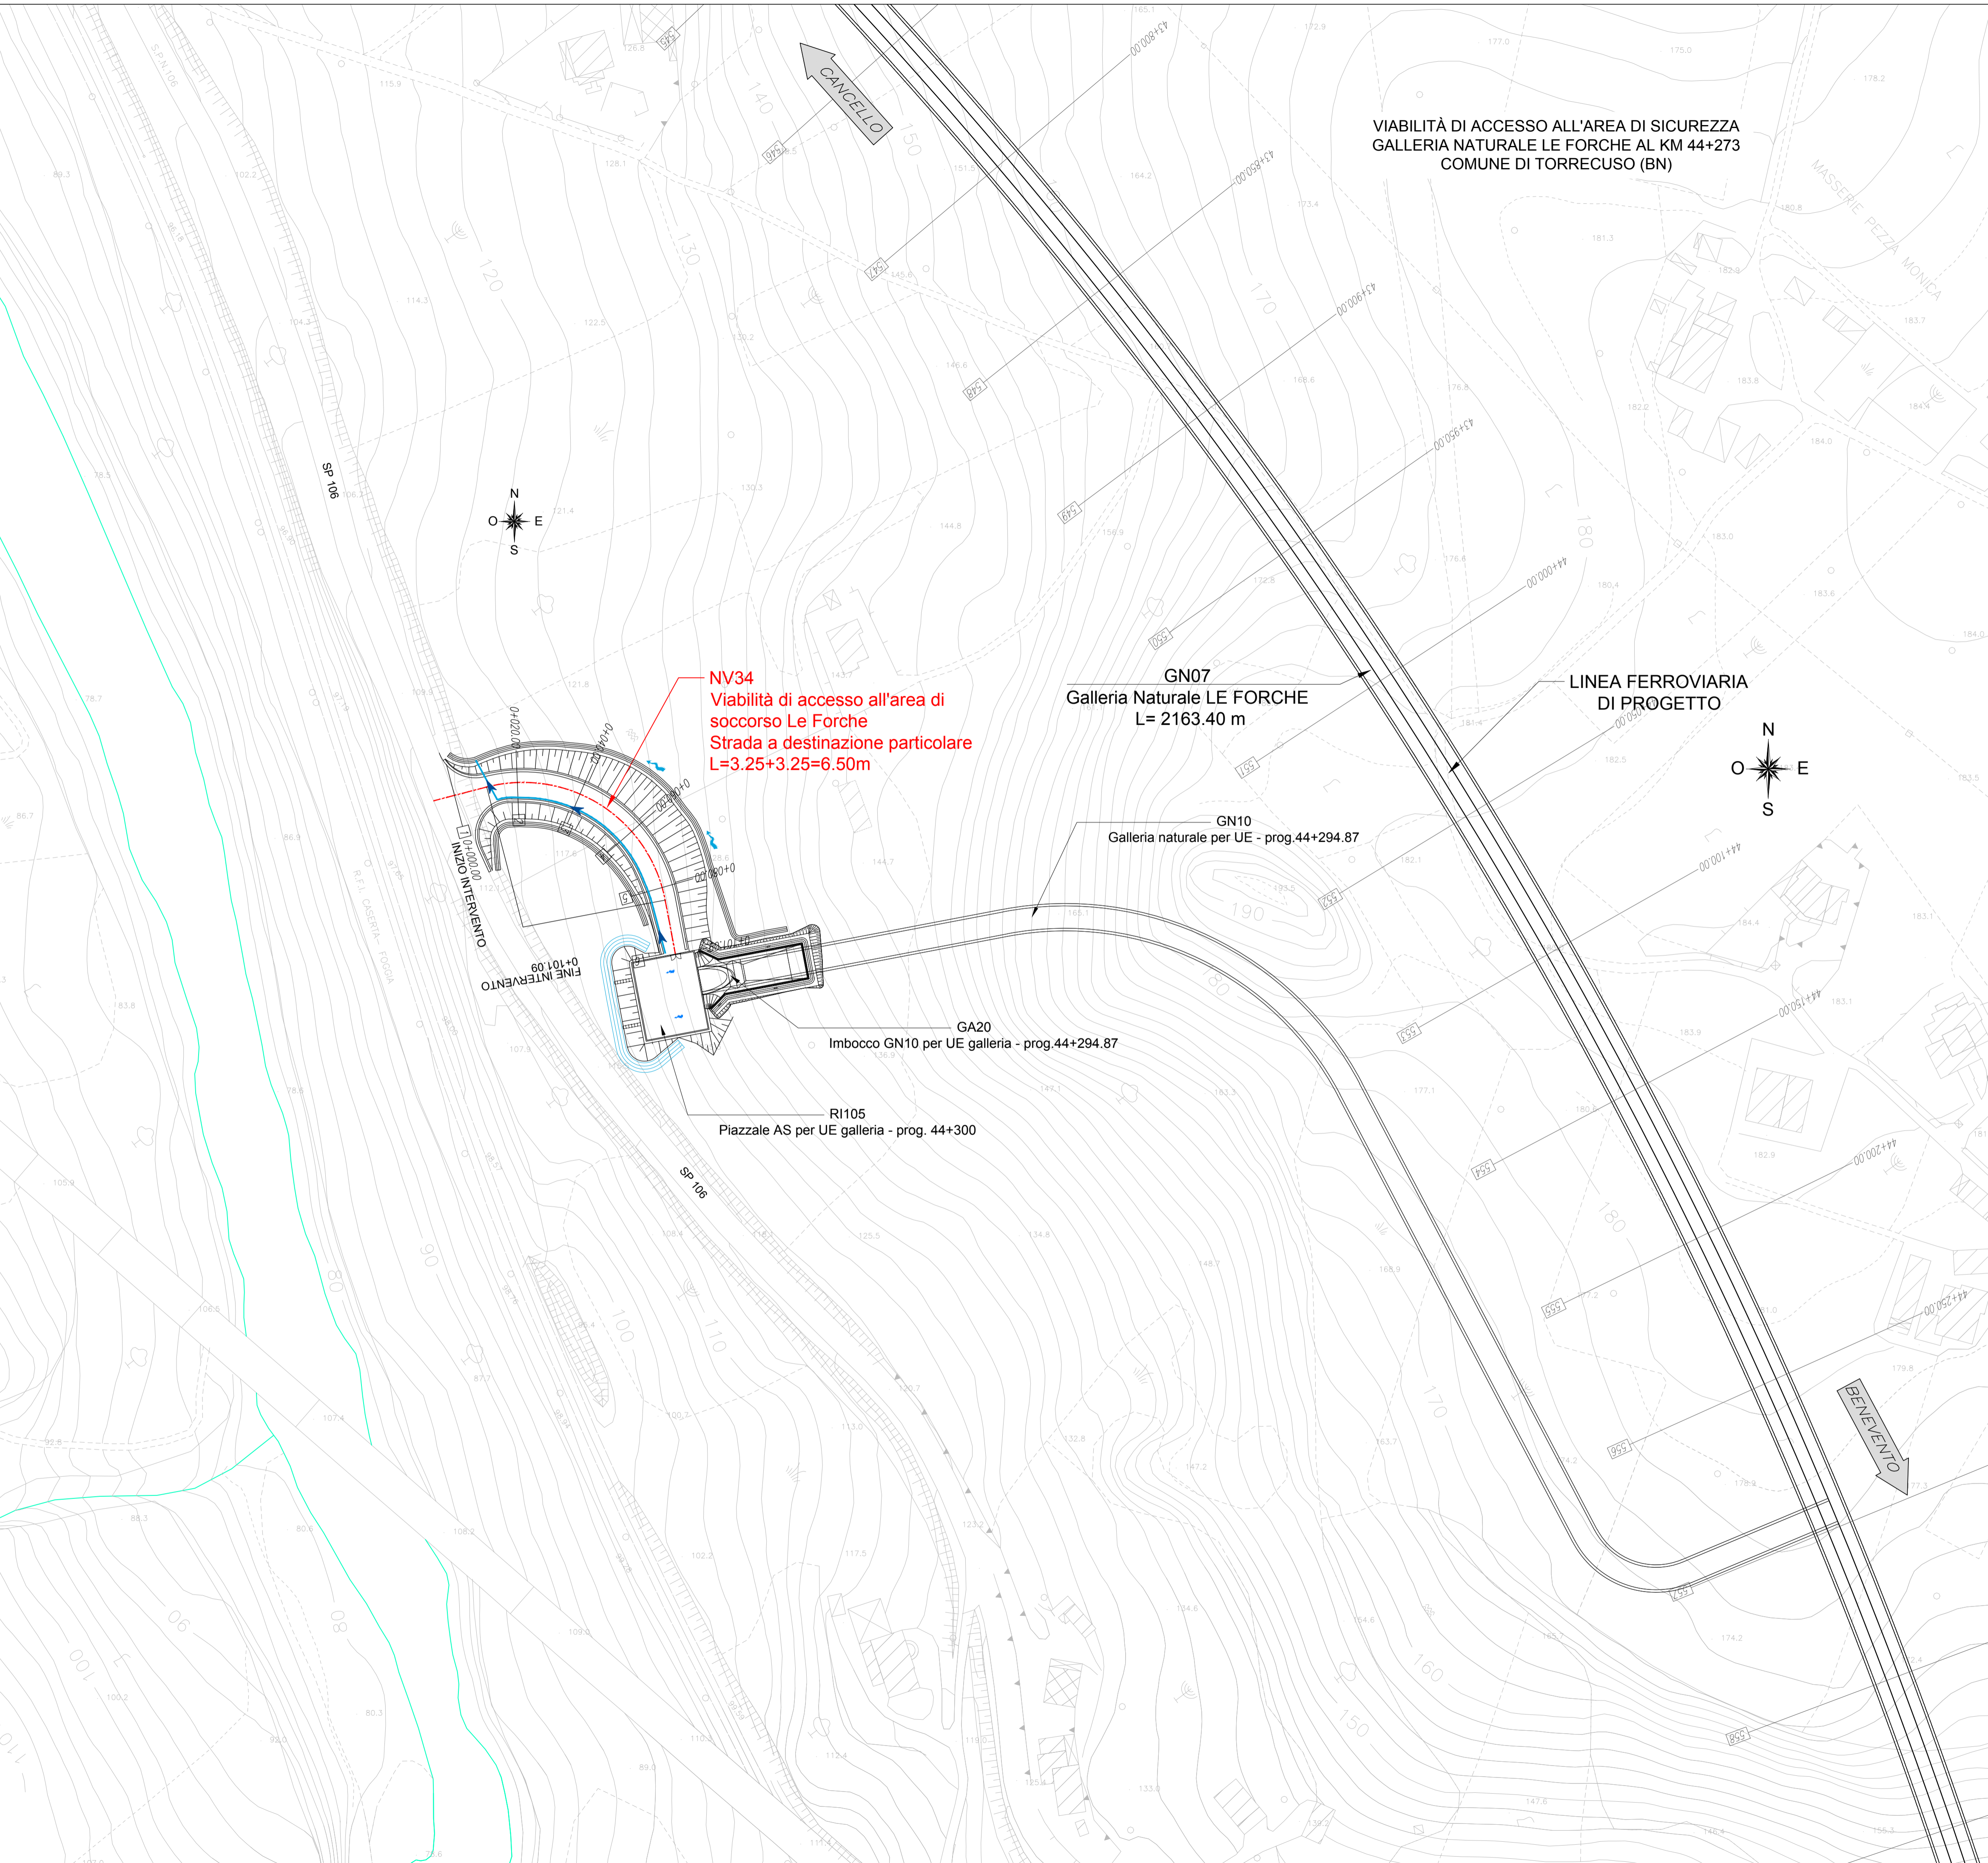

COMMITTENTE:



PROGETTAZIONE:



**DIREZIONE TECNICA  
UO INFRASTRUTTURE CENTRO**

**PROGETTO DEFINITIVO**

**ITINERARIO NAPOLI - BARI  
RADDOPPIO TRATTA CANCELO - BENEVENTO  
II LOTTO FUNZIONALE FRASSO TELESINO - VITLANO  
3° LOTTO FUNZIONALE SAN LORENZO - VITLANO**

NV34 - Viabilità di accesso all'area di sicurezza Galleria Naturale Le Forche al km 44+273  
Planimetria di drenaggio

SCALA :  
1:500

COMMESSA	LOTTO	FASE	ENTE	TIPO DOC.	OPERA/DISCIPLINA	PROGR.	REV.
IF0H	32	D	11	P7	NV3400	003	A

Revis.	Descrizione	Redatto	Data	Verificato	Data	Approvato	Data	Autorizzato	Data
A	Emissione esecutiva	L. Mazzoni	Giugno 2017	F. Bava	Giugno 2017	F. Cerone	Giugno 2017		

ITALFERR S.p.A.  
Direzione Regionale  
Infrastrutture Centro  
Dott. Ing. Fabio Arduini  
Cofe degli Ingegneri della Provincia di Benevento