


LIVELLETTE	DIFF. DI QUOTA COSTANTE FUNZIONALE	h = -0.01 l = 20.00 i = -0.00%	h = -0.05 l = 21.71 i = -0.23%	h = -0.51 l = 81.50 i = -0.62%	h = -1.48 l = 38.33 i = -3.86%	h = -3.45 l = 38.72 i = -8.92%	h = -0.82 l = 27.00 i = -3.00%	h = 0.17 l = 36.67 i = 0.46%	h = 5.11 l = 33.11 i = 15.44%	h = -4.88 l = 49.70 i = -9.82%	h = -0.51 l = 21.24 i = -0.24%	h = -28.95 l = 193.00 i = -15.00%
------------	--	--------------------------------------	--------------------------------------	--------------------------------------	--------------------------------------	--------------------------------------	--------------------------------------	------------------------------------	-------------------------------------	--------------------------------------	--------------------------------------	---

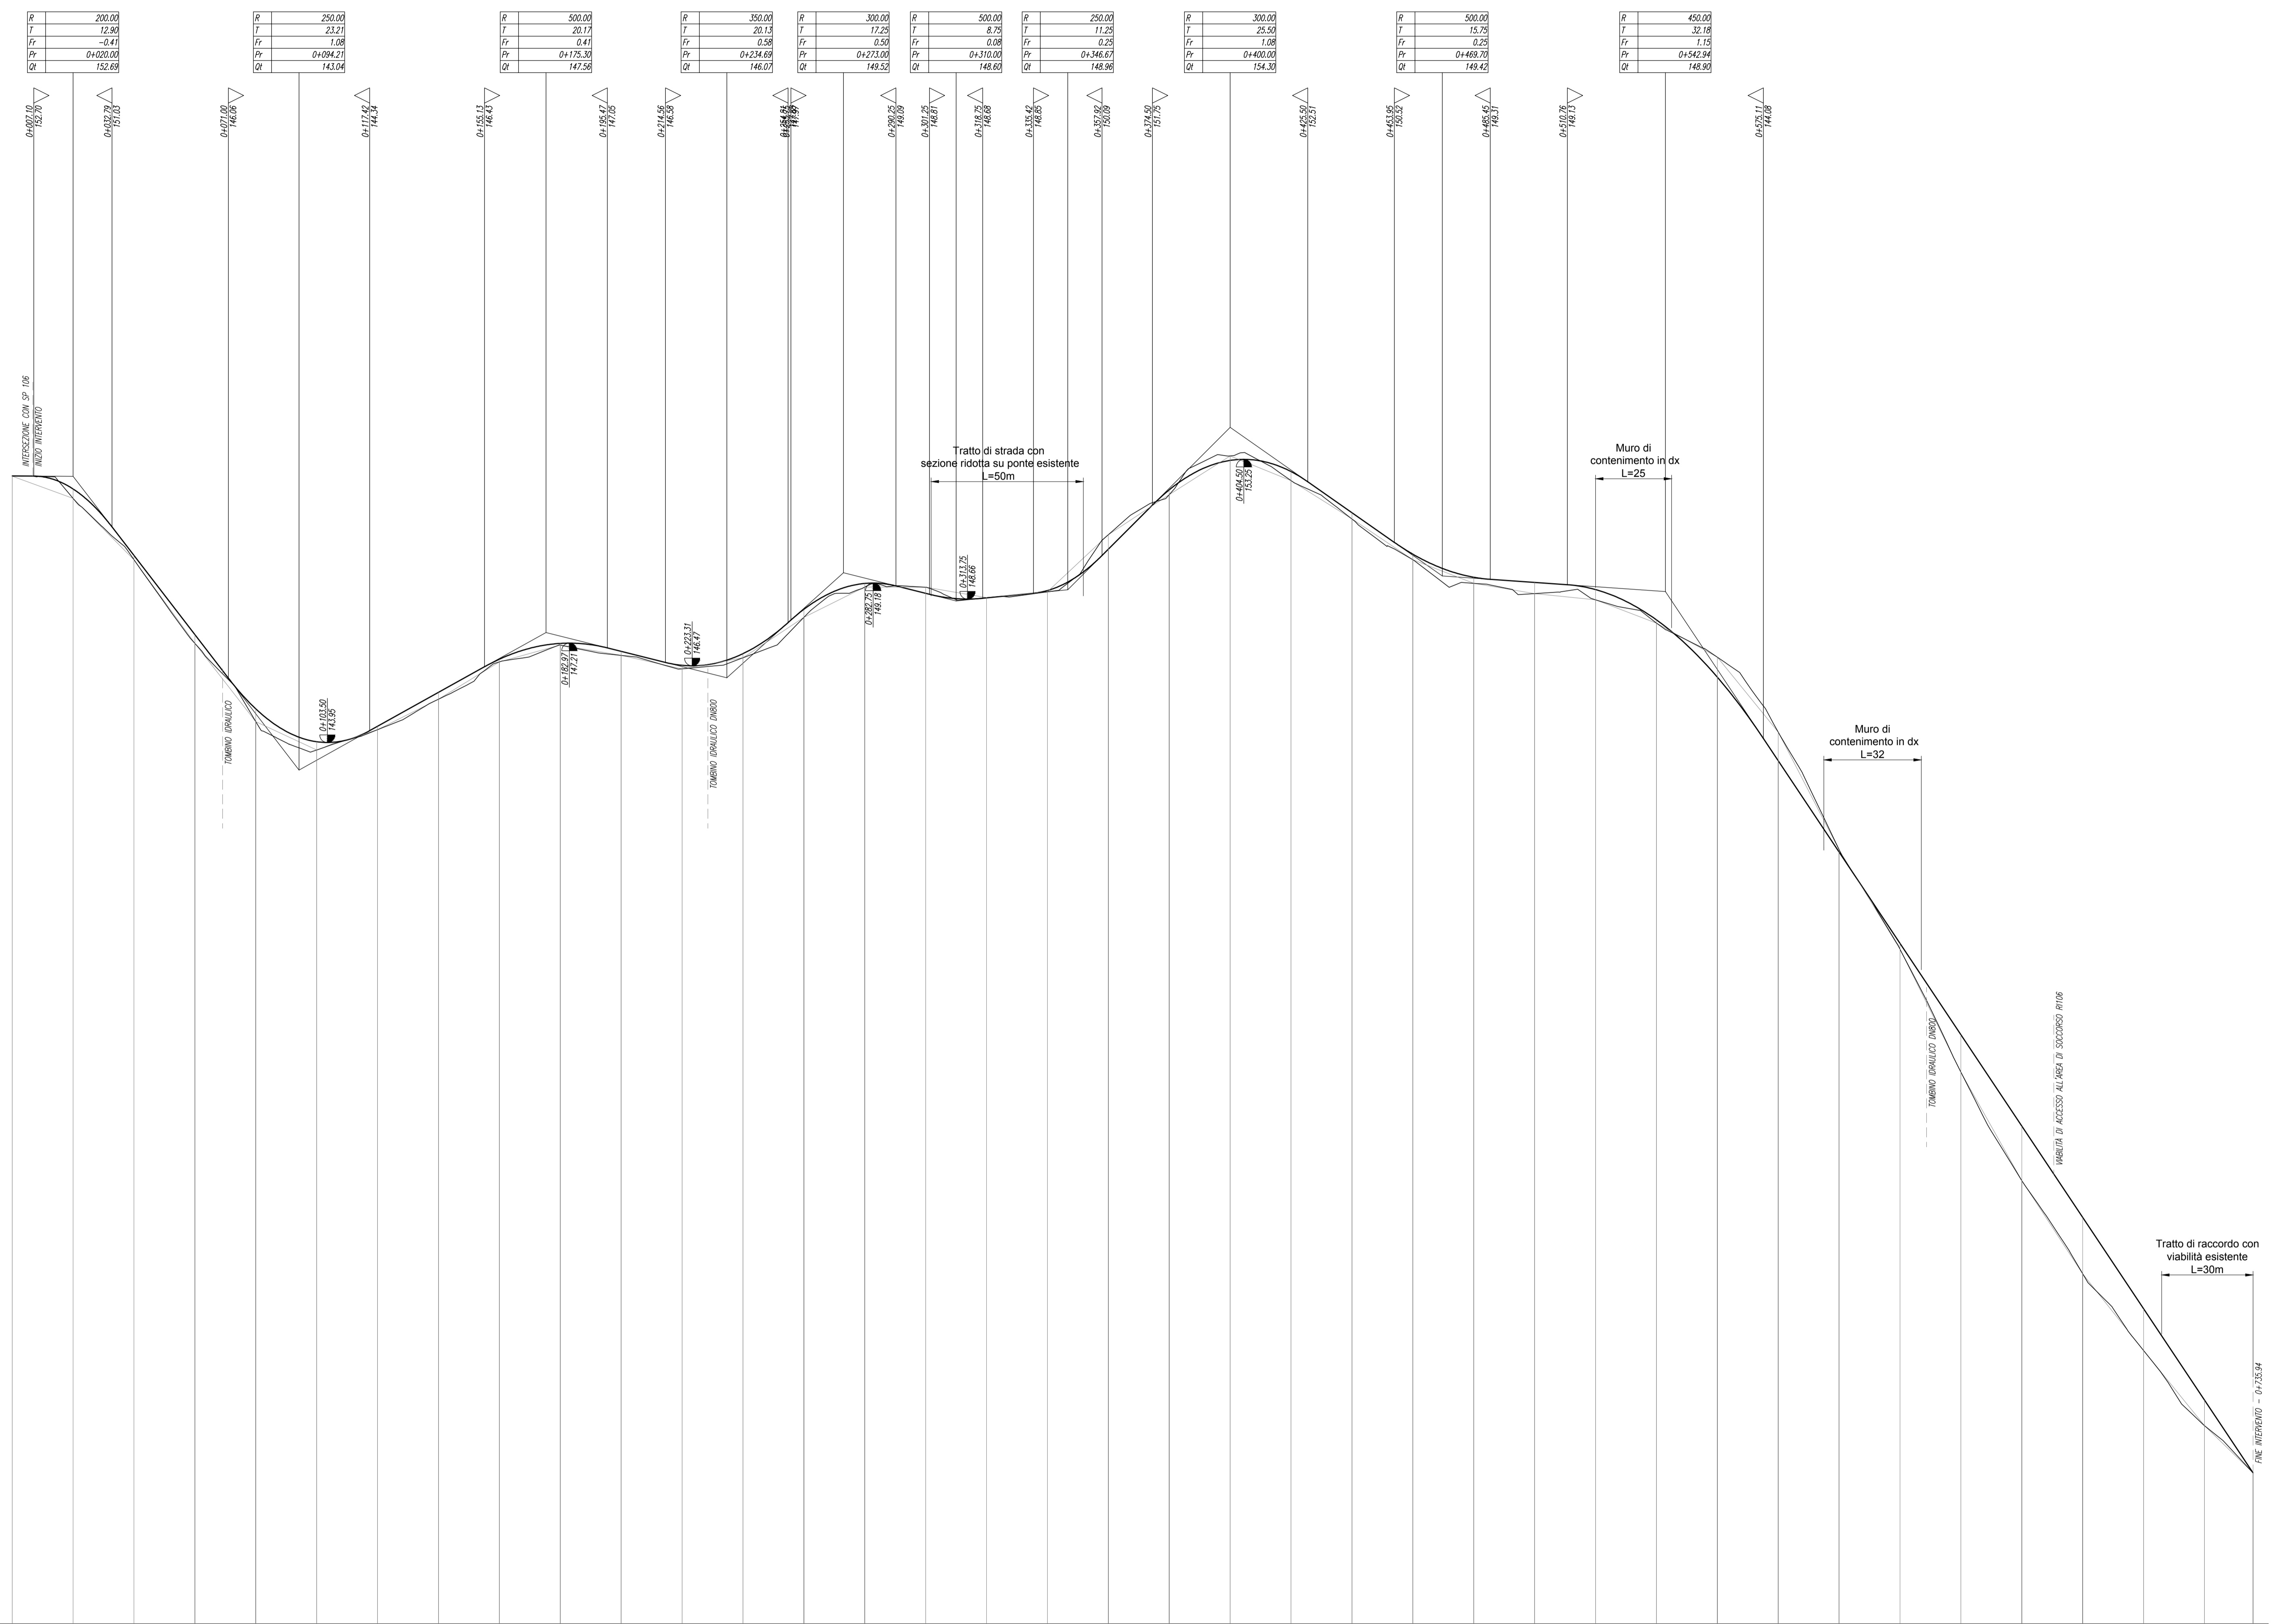

SCALA QUOTE 1:100  
SCALA DISTANZE 1:1000

NUMERO SEZIONI	1	2	3	4	5	6	7	8	9	10	11	12	13	14	15	16	17	18	19	20	21	22	23	24	25	26	27	28	29	30	31	32	33	34	35	36	37	38		
DISTANZE PARZIALI	20.00	20.00	20.00	20.00	20.00	20.00	20.00	20.00	20.00	20.00	20.00	20.00	20.00	20.00	20.00	20.00	20.00	20.00	20.00	20.00	20.00	20.00	20.00	20.00	20.00	20.00	20.00	20.00	20.00	20.00	20.00	20.00	20.00	20.00	20.00	20.00	15.94			
DISTANZE PROGRESSIVE	0+000.00	0+020.00	0+040.00	0+060.00	0+080.00	0+100.00	0+120.00	0+140.00	0+160.00	0+180.00	0+200.00	0+220.00	0+240.00	0+260.00	0+280.00	0+300.00	0+320.00	0+340.00	0+360.00	0+380.00	0+400.00	0+420.00	0+440.00	0+460.00	0+480.00	0+500.00	0+520.00	0+540.00	0+560.00	0+580.00	0+600.00	0+620.00	0+640.00	0+660.00	0+680.00	0+700.00	0+715.94			
QUOTE TERRENO	+152.70	+152.69	+152.67	+152.65	+151.97		
QUOTE PROGETTO	+152.70	+152.71	+152.72	+153.09
ETOMETRICHE	0																																							
ANGONAMENTO PLANIMETRICO	L= 32.25		L= 71.62		L= 10.34		L= 97.99		L= 43.77		L= 134.29		L= 28.51		L= 44.04		L= 28.82																							



**DIREZIONE TECNICA**  
**UO INFRASTRUTTURE CENTRO**  
**PROGETTO DEFINITIVO**

**ITINERARIO NAPOLI - BARI**  
**RADDOPPIO TRATTA CANCELLO - BENEVENTO**  
**II LOTTO FUNZIONALE FRASSO TELESINO - VITULANO**  
**3° LOTTO FUNZIONALE SAN LORENZO - VITULANO**  
**NV30 - viabilità di accesso all'area di soccorso al km 45+080**

Profilo longitudinale - Tratto 1  
SCALA: 1:1000/100

COMMESSA LOTTO FASE ENTE TIPO DOC. OPERA/DISCIPLINA PROG. REV.  
I10H 32 D 11 F7 NV3000 001 A

Revis.	Descrizione	Redatto	Data	Verificato	Data	Approvato	Data	Autorizzato	Data
A	Emissione esecutiva	L. Mazzoni	Giugno 2017	F. Carone	Giugno 2017	F. Carone	Giugno 2017		