


PIANTA FABBRICATO SSE

SCALA 1:50

LATO BINARI

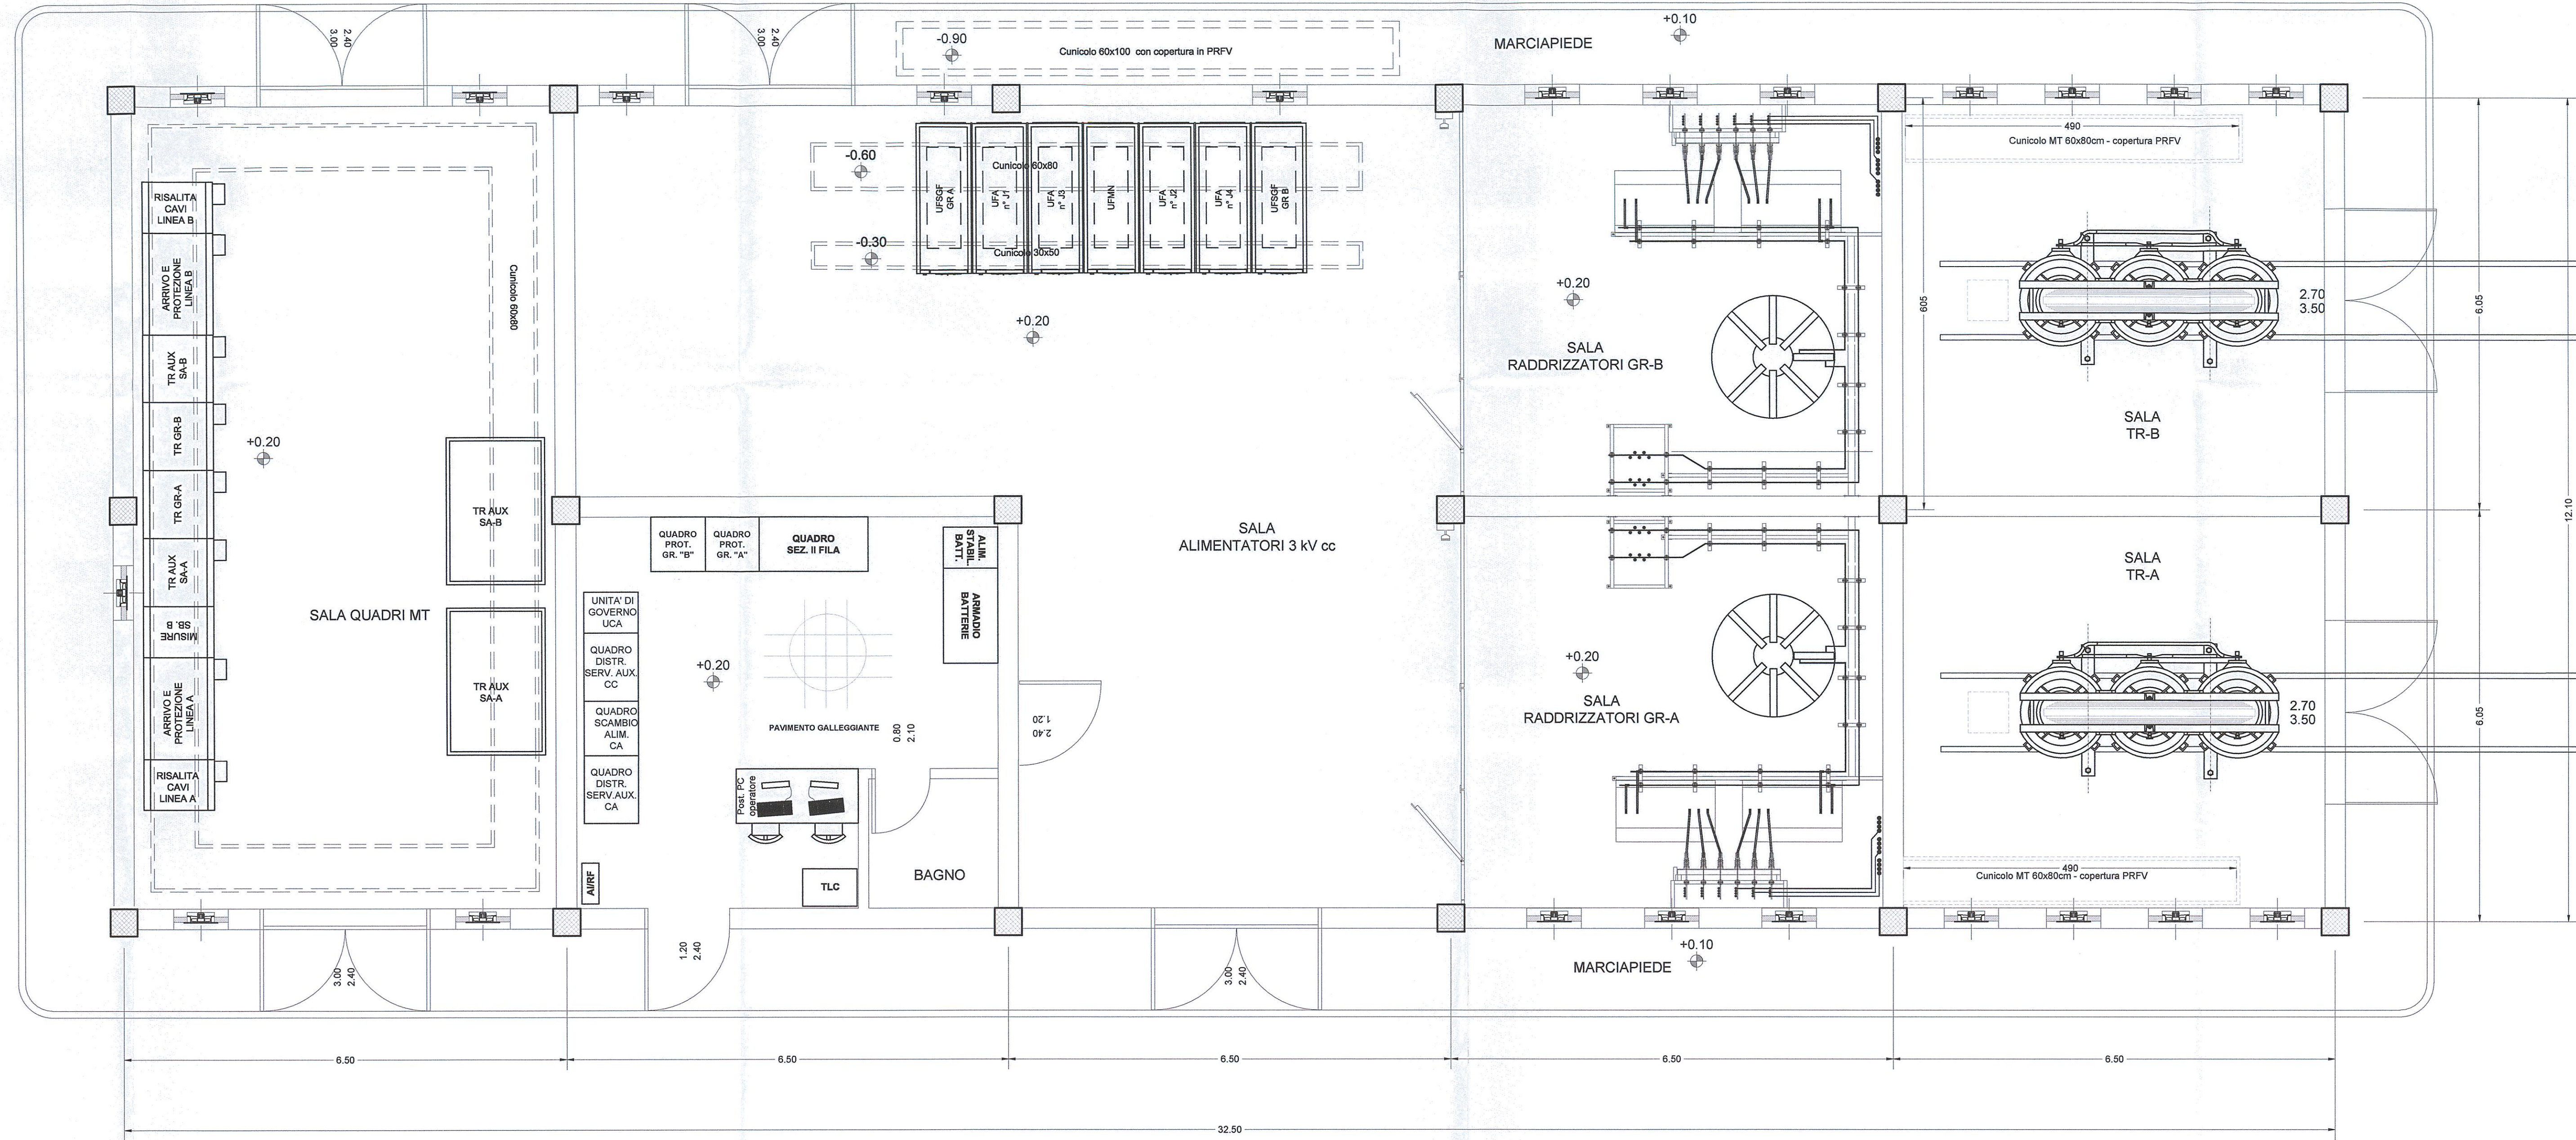

LEGENDA

SIMBOLO	DESCRIZIONE

NOTE

--	--

DOCUMENTI DI RIFERIMENTO

CODICE	ELABORATO
IF0H32D18PZSE0000001A	SSE Ponte - Fabbricato SSE - Disposizione apparecchiature - Viste
IF0H32D18P9SE0000004A	SSE Ponte - Piazzale di SSE / Disposizione apparecchiature (Layout)
IF0H32D18W9SE0000001A	SSE Ponte - Sezioni di piazzale
IF0H32D18DXSE0100001A	SSE Ponte - Schema elettrico generale

COMMITTENTE:



PROGETTAZIONE:



**DIREZIONE TECNICA
UO TECNOLOGIE CENTRO**

PROGETTO DEFINITIVO

**ITINERARIO NAPOLI - BARI
RADDOPPIO TRATTA CANCELLO - BENEVENTO
II LOTTO FUNZIONALE FRASSO TELESINO - VITULANO
3° LOTTO FUNZIONALE SAN LORENZO - VITULANO
SSE Ponte**

Fabbricato di SSE - Disposizione Apparecchiature - Layout

SCALA:
1:50

COMMESSA LOTTO FASE ENTE TIPO DOC. OPERA/DISCIPLINA PROG. REV.

IF0H 32 D 18 PB SE0000 001 A

Revis.	Descrizione	Redatto	Data	Verificato	Data	Approvato	Data	Autorizzato	Data
A	Emissione Esecutiva	[Firma]	Giugno 2017	[Firma]	Giugno 2017	[Firma]	Giugno 2017	G. Guadagnoli	Giugno 2017