

COMMITTENTE:



PROGETTAZIONE:



**DIREZIONE TECNICA  
UO TECNOLOGIE CENTRO**

**PROGETTO DEFINITIVO**

**ITINERARIO NAPOLI - BARI  
RADDOPPIO TRATTA CANCELLO - BENEVENTO  
II LOTTO FUNZIONALE FRASSO TELESINO - VITULANO  
3° LOTTO FUNZIONALE SAN LORENZO - VITULANO  
MATS GALLERIA ROVENTA-LE FORCHE**

Architettura Comando e Controllo sistema MATS

SCALA :

1:1

COMMESSA    LOTTO    FASE    ENTE    TIPO DOC.    OPERA/DISCIPLINA    PROGR.    REV.


IF0H    32    D    18    DX    LC0100    001    A

Revis.	Descrizione	Redatto	Data	Verificato	Data	Approvato	Data	Autorizzato	Data
A	Emissione Esecutiva	G.Trezza <i>G.Trezza</i>	06.2017	G.Trezza <i>G.Trezza</i>	06.2017	F.Cerrone <i>F.Cerrone</i>	06.2017		

ITALFERR S.p.A.  
U.O. Tecnologie Centro  
Ing. Guido Garofalo  
Ordine Ingegneri Provincia di Roma  
n. 17812

File: IF0H32D18DXLC0100001A.dwg


n. Elab. 31341

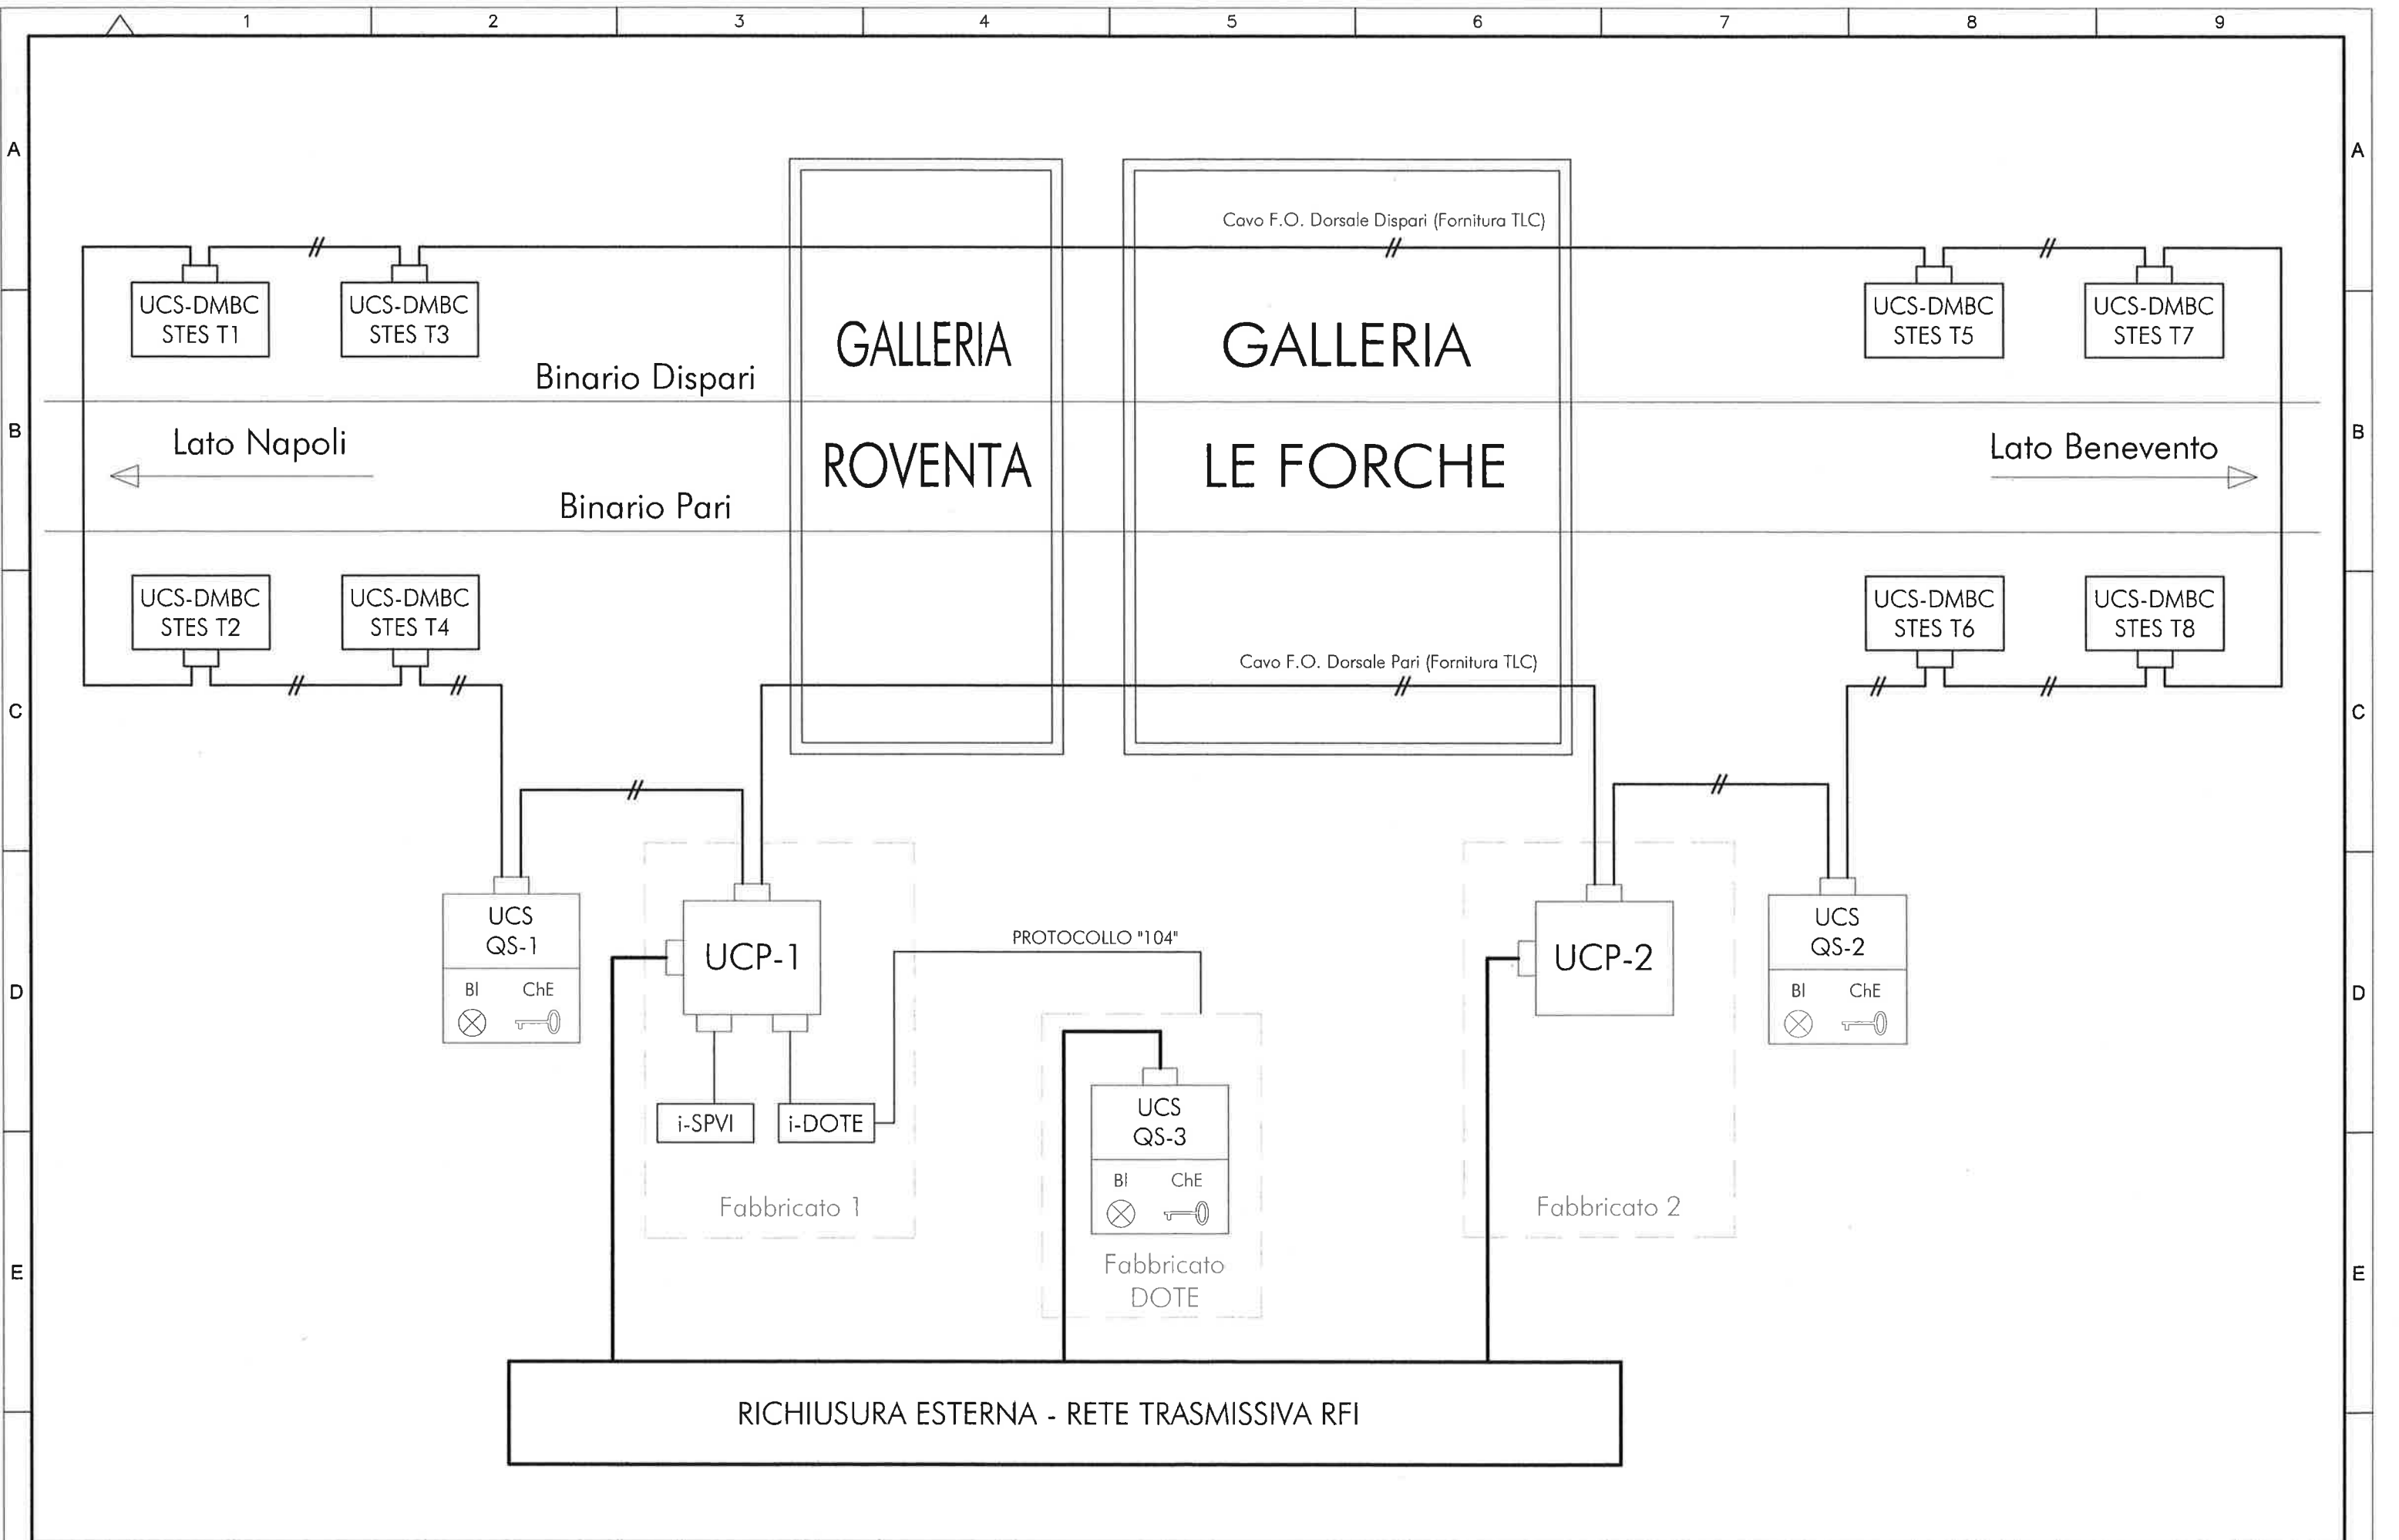

Rev	Data rev.	Oggetto revisione
A	Giugno 2017	Emissione Esecutiva




Oggetto:	MATS GALLERIA ROVENTA-LE FORCHE	IF0H32D18DXLC0100001A	Foglio 2
Titolo:	ARCHITETTURA COMANDO E CONTROLLO SISTEMA MATS	Scala:	segue Fg. 3

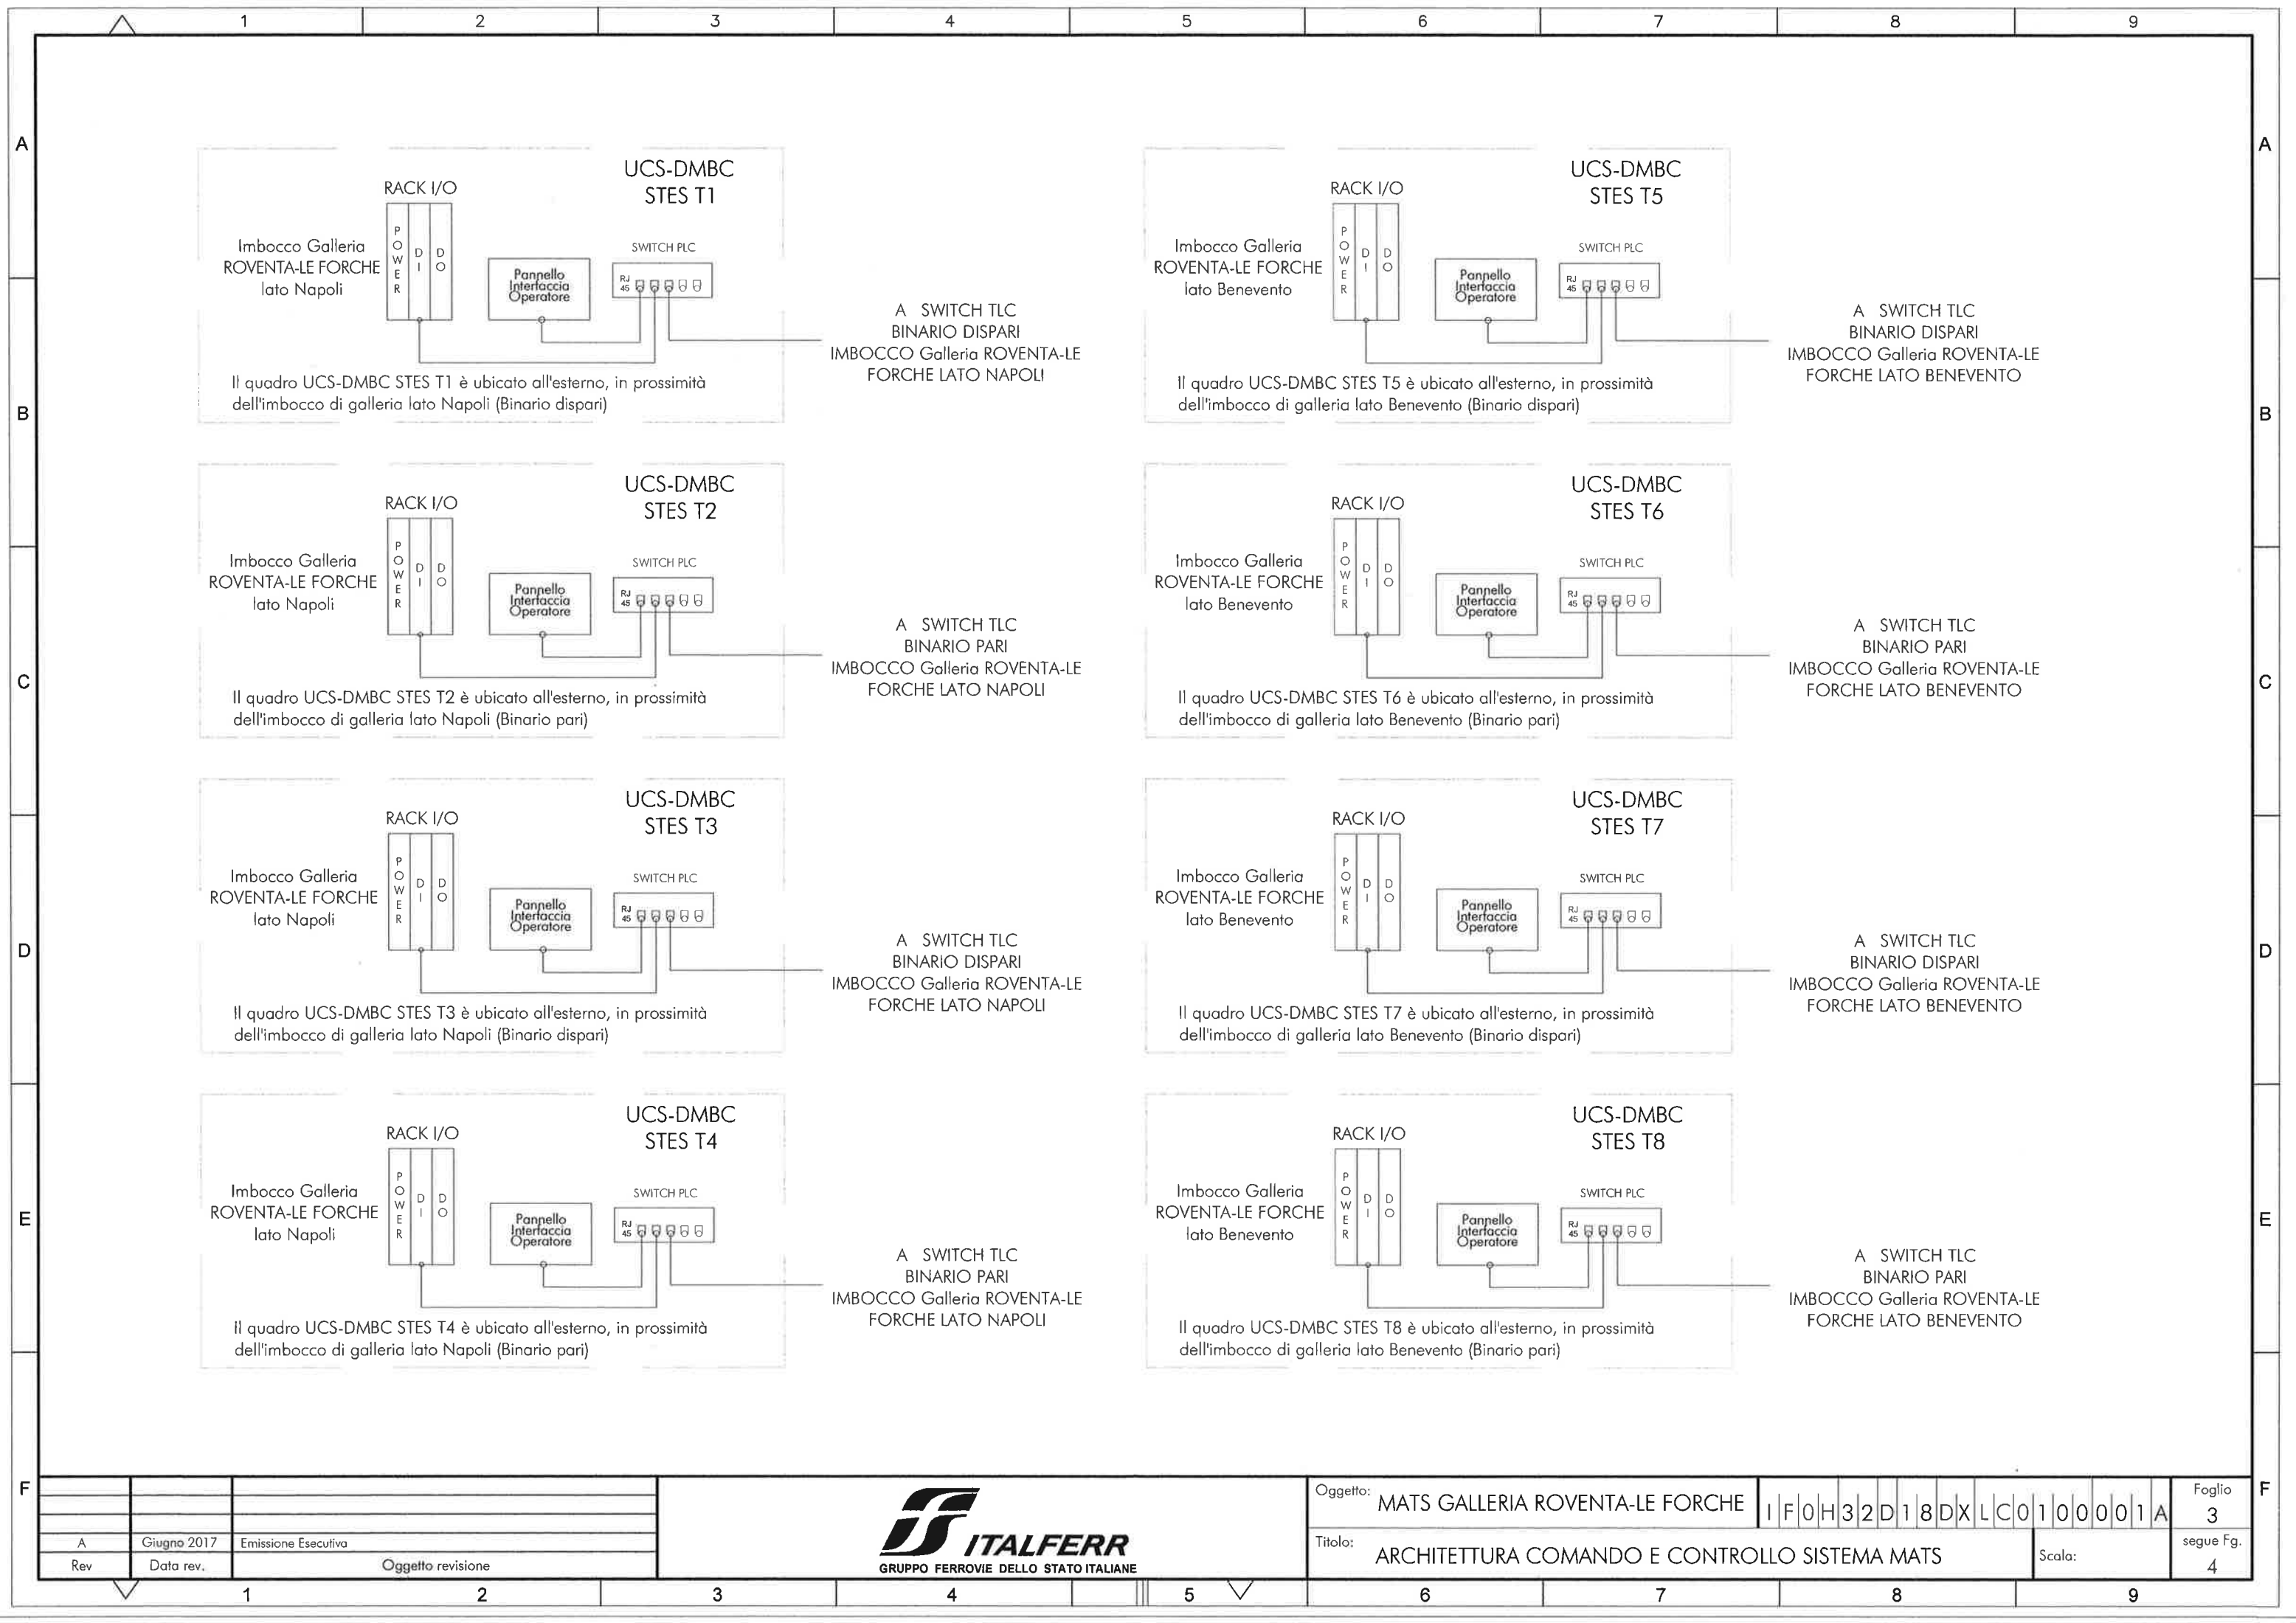


Rev	Data rev.	Oggetto revisione
A	Giugno 2017	Emissione Esecutiva




Oggetto:	MATS GALLERIA ROVENTA-LE FORCHE	IF0H32D18DXLC0100001A	Foglio	3
Titolo:	ARCHITETTURA COMANDO E CONTROLLO SISTEMA MATS		Scala:	segue Fg.
				4

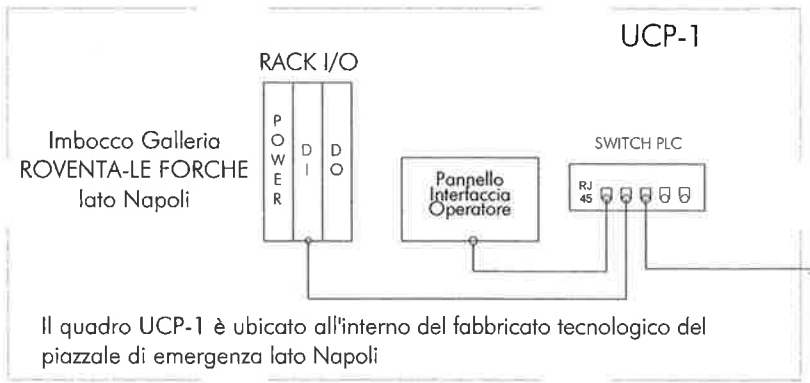


A SWITCH TLC  
FABBRICATO TECNOLOGICO  
IMBOCCO Galleria ROVENTA-LE  
FORCHE LATO NAPOLI

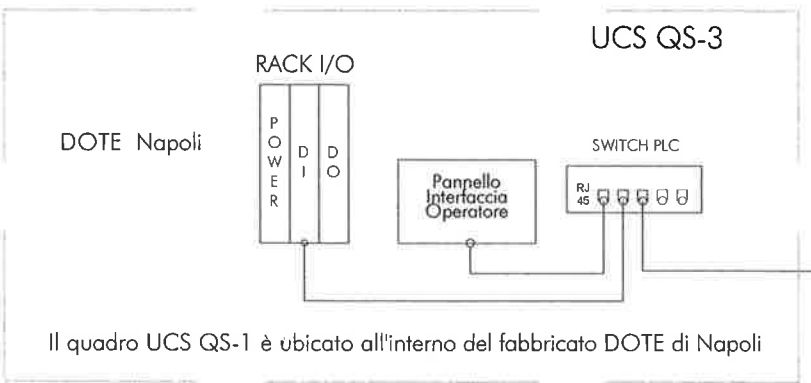


A SWITCH TLC  
FABBRICATO DOTE NAPOLI

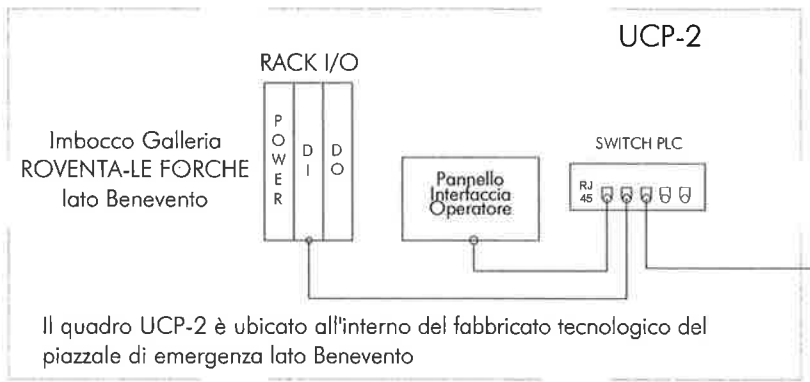

A SWITCH TLC  
FABBRICATO TECNOLOGICO  
IMBOCCO Galleria ROVENTA-LE  
FORCHE LATO BENEVENTO

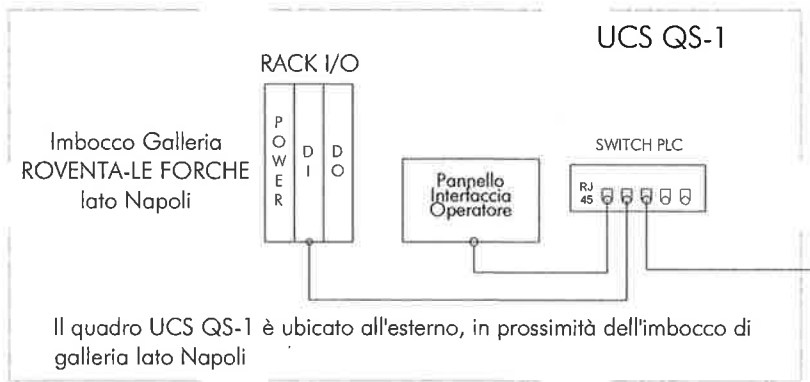

A SWITCH TLC  
IMBOCCO Galleria ROVENTA-LE  
FORCHE LATO NAPOLI

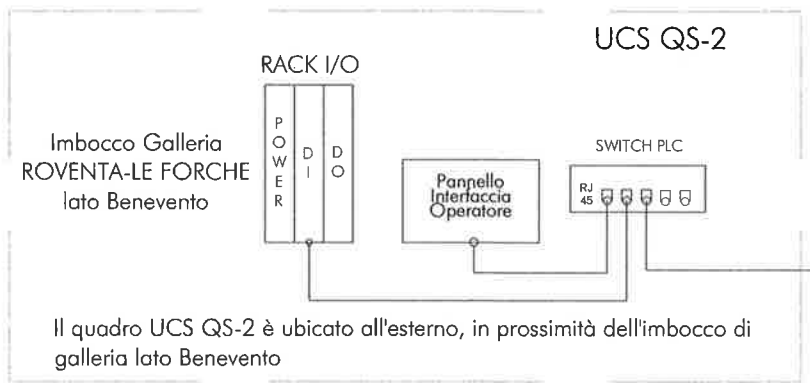


A SWITCH TLC  
IMBOCCO Galleria ROVENTA-LE  
FORCHE LATO BENEVENTO

Rev	Data rev.	Oggetto revisione
A	Giugno 2017	Emissione Esecutiva



Oggetto:	MATS GALLERIA ROVENTA-LE FORCHE	1	F	0	H	3	2	D	1	8	D	X	L	C	0	1	0	0	0	1	A	Foglio 4
Titolo:	ARCHITETTURA COMANDO E CONTROLLO SISTEMA MATS																			Scala:	segue Fg. 5	

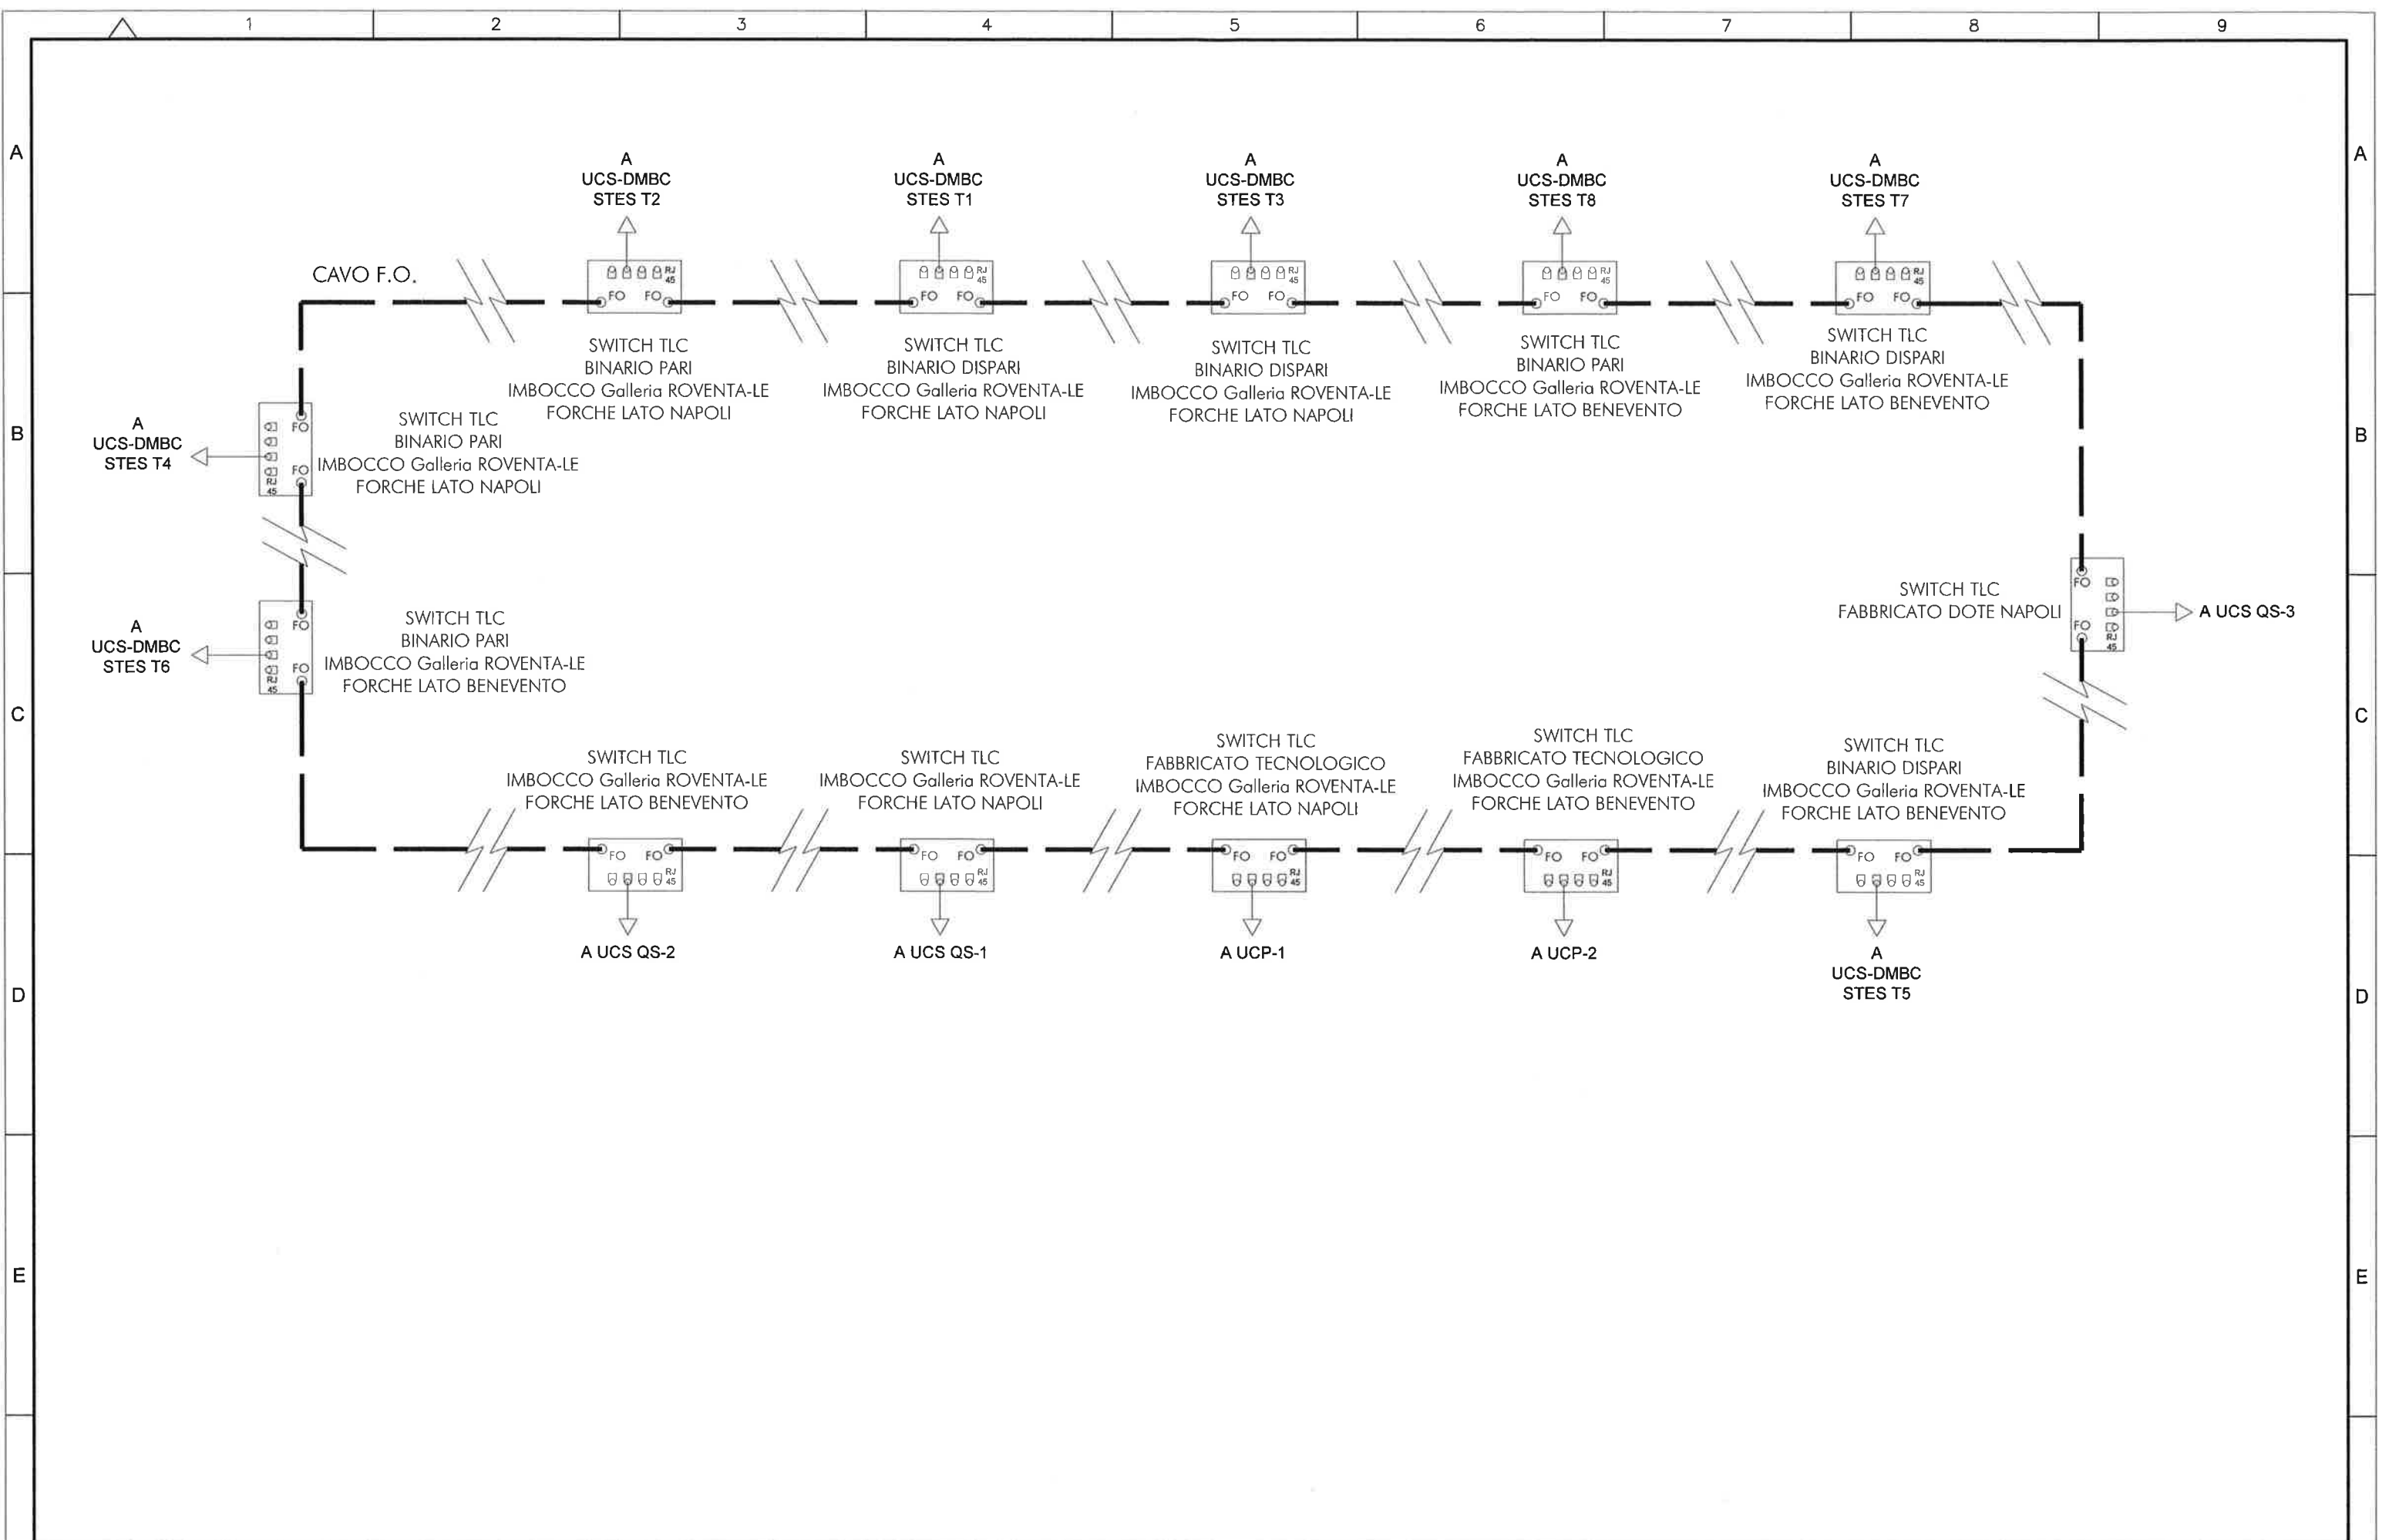

Rev	Data rev.	Oggetto revisione
A	Giugno 2017	Emissione Esecutiva



Oggetto:	MATS GALLERIA ROVENTA-LE FORCHE	1	1	F	0	H	3	2	D	1	8	D	X	L	C	0	1	0	0	0	0	1	A	Foglio	5	
Titolo:	ARCHITETTURA COMANDO E CONTROLLO SISTEMA MATS																						Scala:		segue Fg.	