LEGENDA

CANTIERI		VIABILITÀ	
Simbolo	Descrizione	Simbolo	Descrizione
	CB – CANTIERE BASE		LINEA FERROVIARIA DI PROGETTO
	CO – CANTIERE OPERATIVO		LINEA FERROVIARIA ESISTENTE
	CG – CANTIERE OPERATIVO GALLERIA		LINEA FERROVIARIA ESISTENTE DA DISMETTERE COMPRESO RILEVATO
	DT – DEPOSITO TEMPORANEO		VIABILITA' EXTRA URBANA PRINCIPALE
	AT – AREA TECNICA		VIABILITA' SECONDARIA
	AR – CANTIERE DI ARMAMENTO		PISTA DI CANTIERE
	AS – AREA DI STOCCAGGIO		PERCORSI ALTERNATIVI SU VIABILITA' ESISTENTE
	AREA DI LAVORO		
	AREE DI CANTIERE ALTRI APPALTI		FABBRICATI DA DEMOLIRE
	AREE DI LAVORO ALTRI APPALTI	NAPOLI	DIREZIONI
	AREE DI LAVORO OPERE IN SOTTERRANEO		LIMITE PROVINCIA
	ACCESSO AI CANTIERI		LIMITE COMUNE
	DIREZIONE AVANZAMENTO SCAVO GALLERIA		

NOTE:

LA LINEA STORICA DOVRA' ESSERE DISMESSA ALLA ATTIVAZIONE DELLA NUOVA LINEA.

QUADRO D'UNIONE

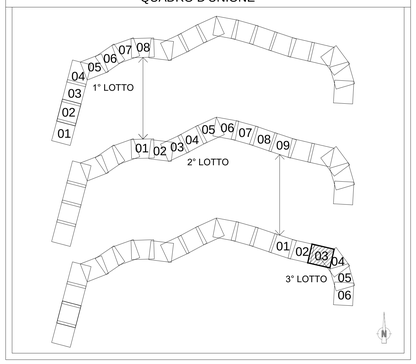

COMMITTENTE:

RFI RETE FERROVIARIA ITALIANA
GRUPPO FERROVIE DELLO STATO ITALIANE

PROGETTAZIONE:

ITALFERR
GRUPPO FERROVIE DELLO STATO ITALIANE

UO SPECIALISTICHE COSTRUZIONI - CANTIERIZZAZIONE

PROGETTO DEFINITIVO

ITINERARIO NAPOLI - BARI

RADDOPPIO TRATTA CANCELLO - BENEVENTO
II LOTTO FUNZIONALE FRASSO TELESINO - VITULANO
3° LOTTO FUNZIONALE S.LORENZO - VITULANO

Planimetria aree e viabilità di cantiere Tav. 3

SCALA : 1:2000

COMMESSA	LOTTO	FASE	ENTE	TIPO DOC.	OPERA/DISCIPLINA	PROGR.	REV.
IF0H	32	D	53	P6	CA0000	003	B

Revis.	Descrizione	Redatto	Data	Verificato	Data	Approvato	Data	AUTORIZZATO	Data
A	Emissione Esecutiva	M.Mule	Luglio 2017	S.Tropeano	Luglio 2017	F.Cerrone	Luglio 2017	Dott. Ing. G.A. Fadda	
B	Emissione Esecutiva	F.Fedeli	Luglio 2018	S.Tropeano	Luglio 2018	F.Cerrone	Luglio 2018	ITALFERR G.E.I. S.p.A. Dott. Ing. G.A. Fadda Ordine degli Ingegneri n. 19939	

File:- Fl_Elab.: SL022