

**LEGENDA**

-  PROGETTO DEFINITIVO 3° LOTTO FUNZIONALE SAN LORENZO - VITULANO
-  PROGETTO DEFINITIVO ANAS ADEGUAMENTO A 4 CORSIE DELLA S.S. 372 "TELESINA"
-  PROGETTO DEFINITIVO 3° LOTTO FUNZIONALE SAN LORENZO - VITULANO - Opere di mitigazione

COMMITTENTE:



PROGETTAZIONE:



**DIREZIONE TECNICA  
UO INFRASTRUTTURE CENTRO**

**PROGETTO DEFINITIVO**


**ITINERARIO NAPOLI - BARI  
RADDOPPIO TRATTA CANCELLO - BENEVENTO  
II LOTTO FUNZIONALE FRASSO TELESINO - VITULANO  
3° LOTTO FUNZIONALE SAN LORENZO - VITULANO  
Dossier integrazione Progetto Anas**

SCALA :  
varie

COMMESSA LOTTO FASE ENTE TIPO DOC. OPERA/DISCIPLINA Progr. REV.

IF0H 32 D 11 LZ NV0000 001 A


Revis.	Descrizione	Redatto	Data	Verificato	Data	Approvato	Data	Autorizzato	Data
A	Emissione esecutiva	F.D'Angeli	08/2018	F. Bayetta	08/2018	F. Cerone	08/2018	ITALFERR S.p.A. Direzione Tecnica Infrastrutture Centro Dott. Ing. Ezio Arduini Ordine degli Ingegneri della Provincia di Roma n° 16302 del 1/1/18	

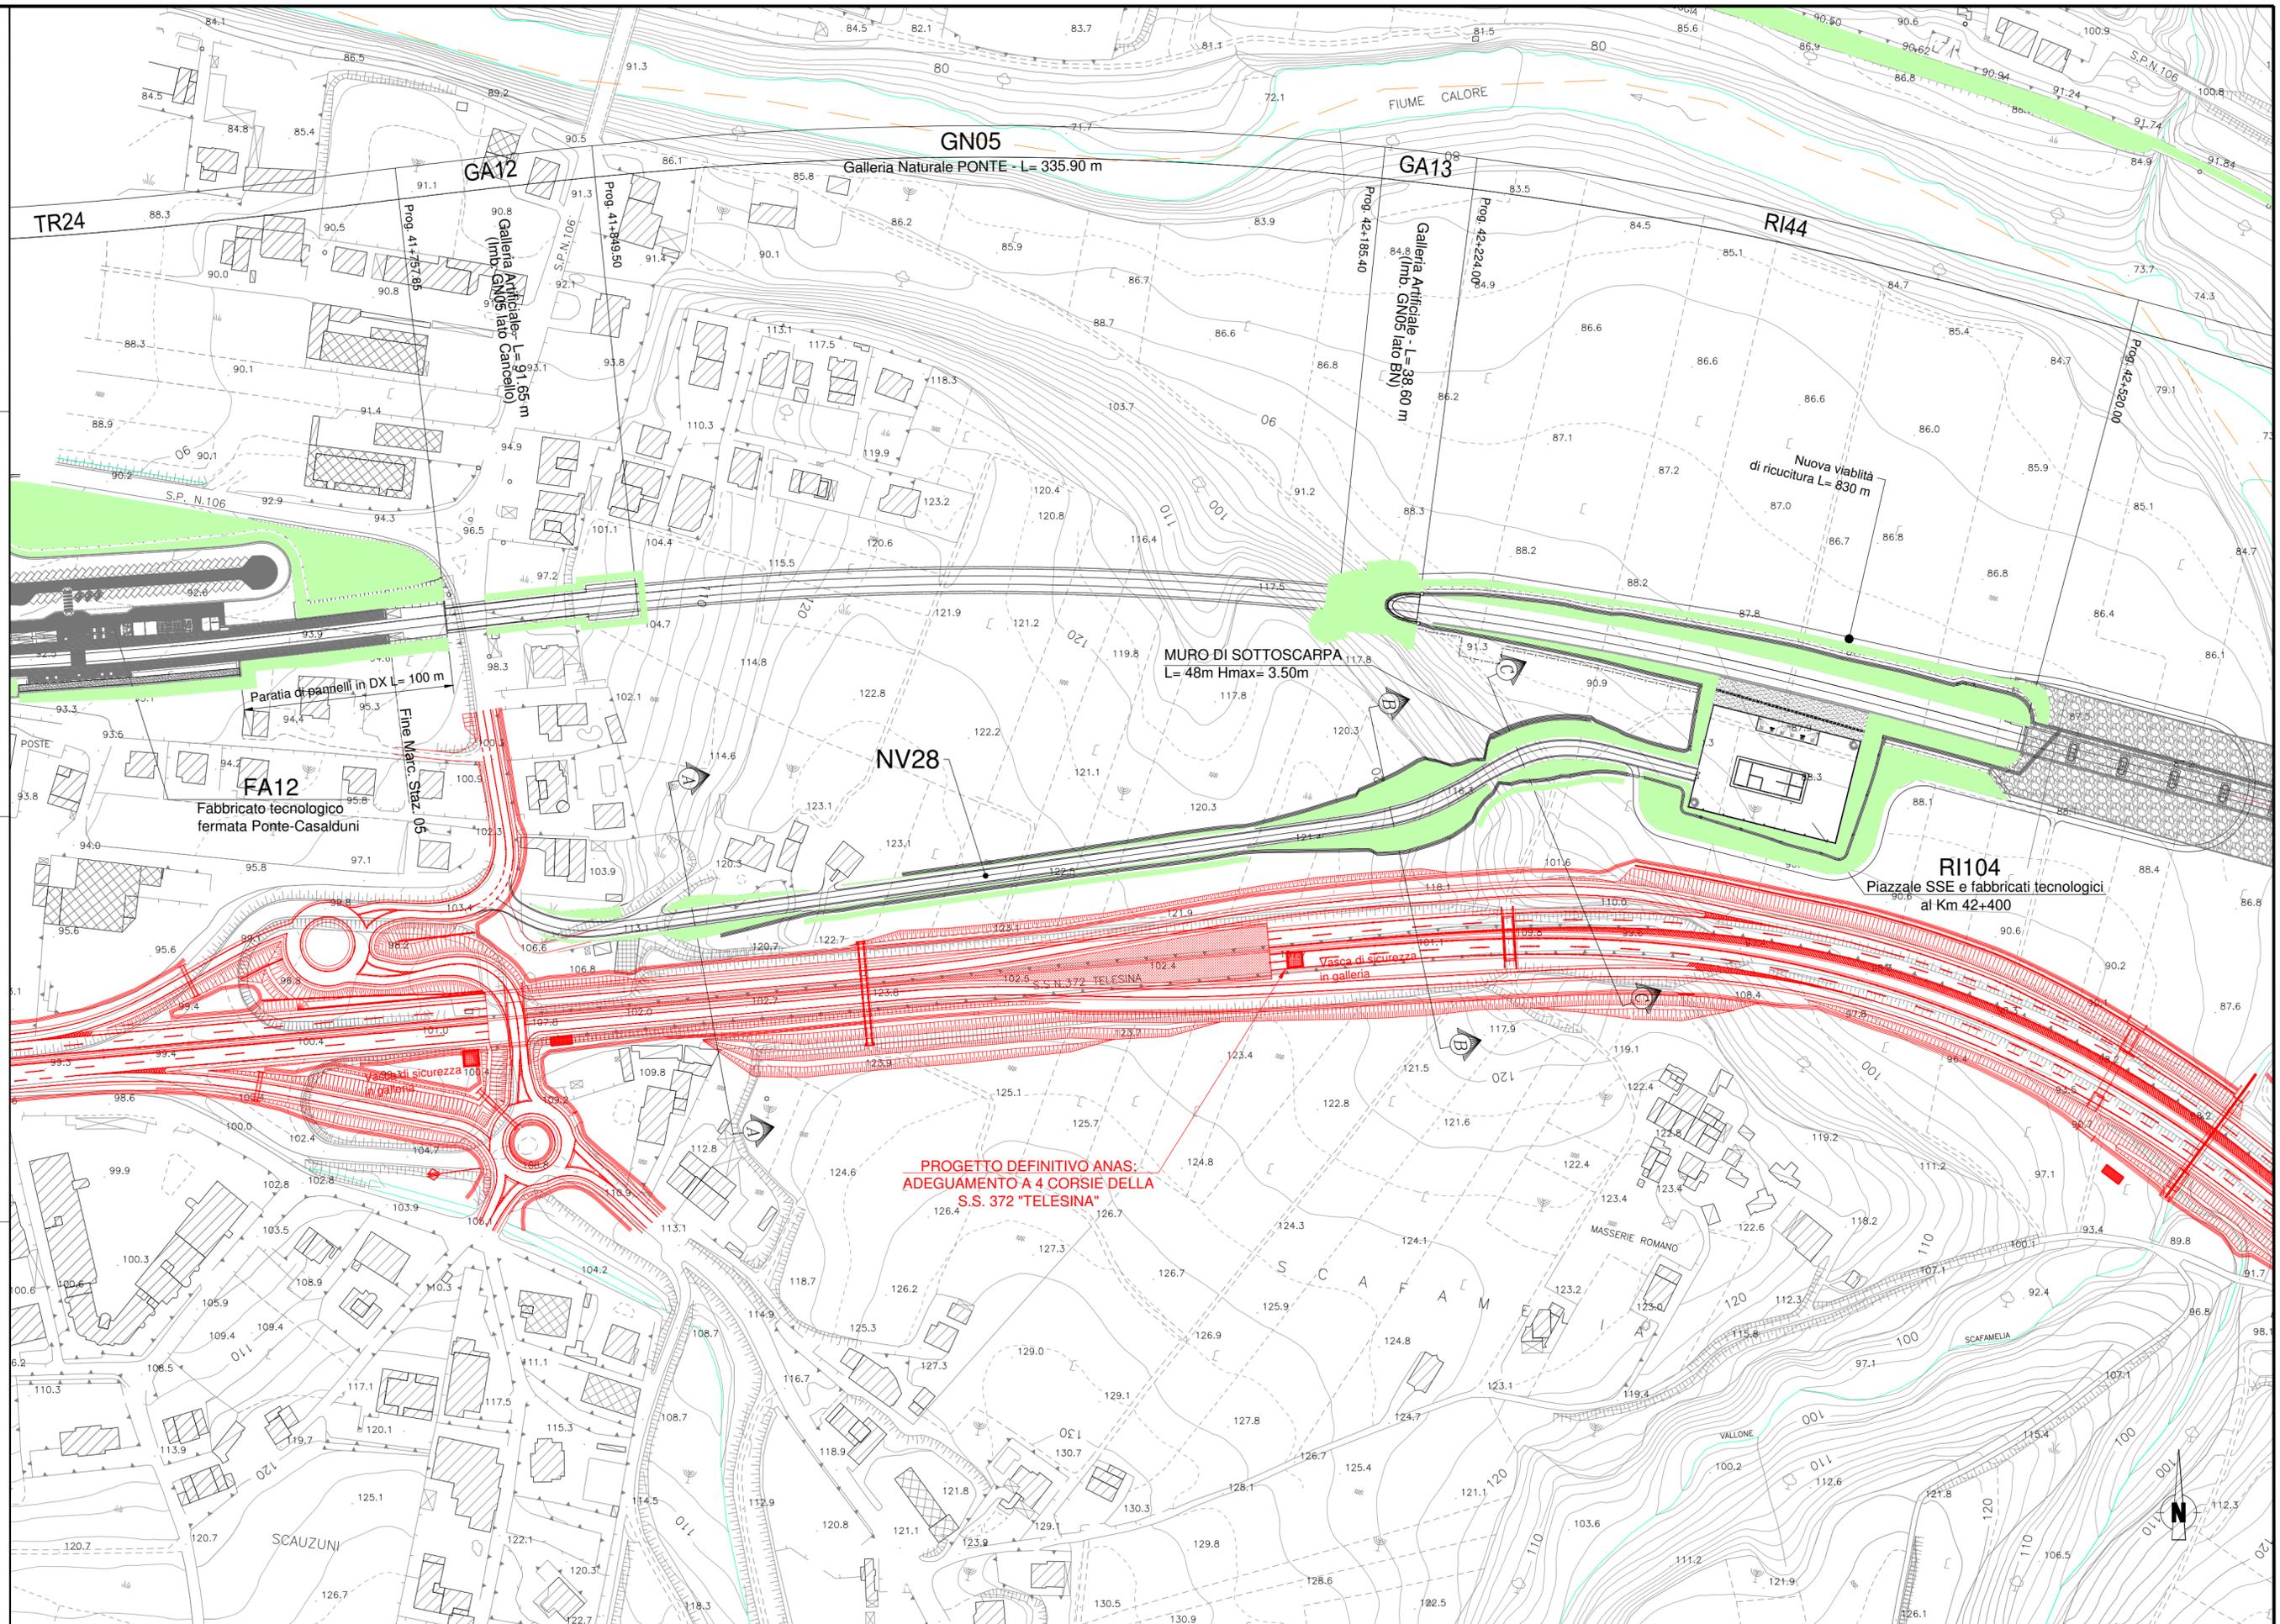

**PROGETTO DEFINITIVO ANAS:  
ADEGUAMENTO A 4 CORSIE DELLA  
S.S. 372 "TELESINA"**





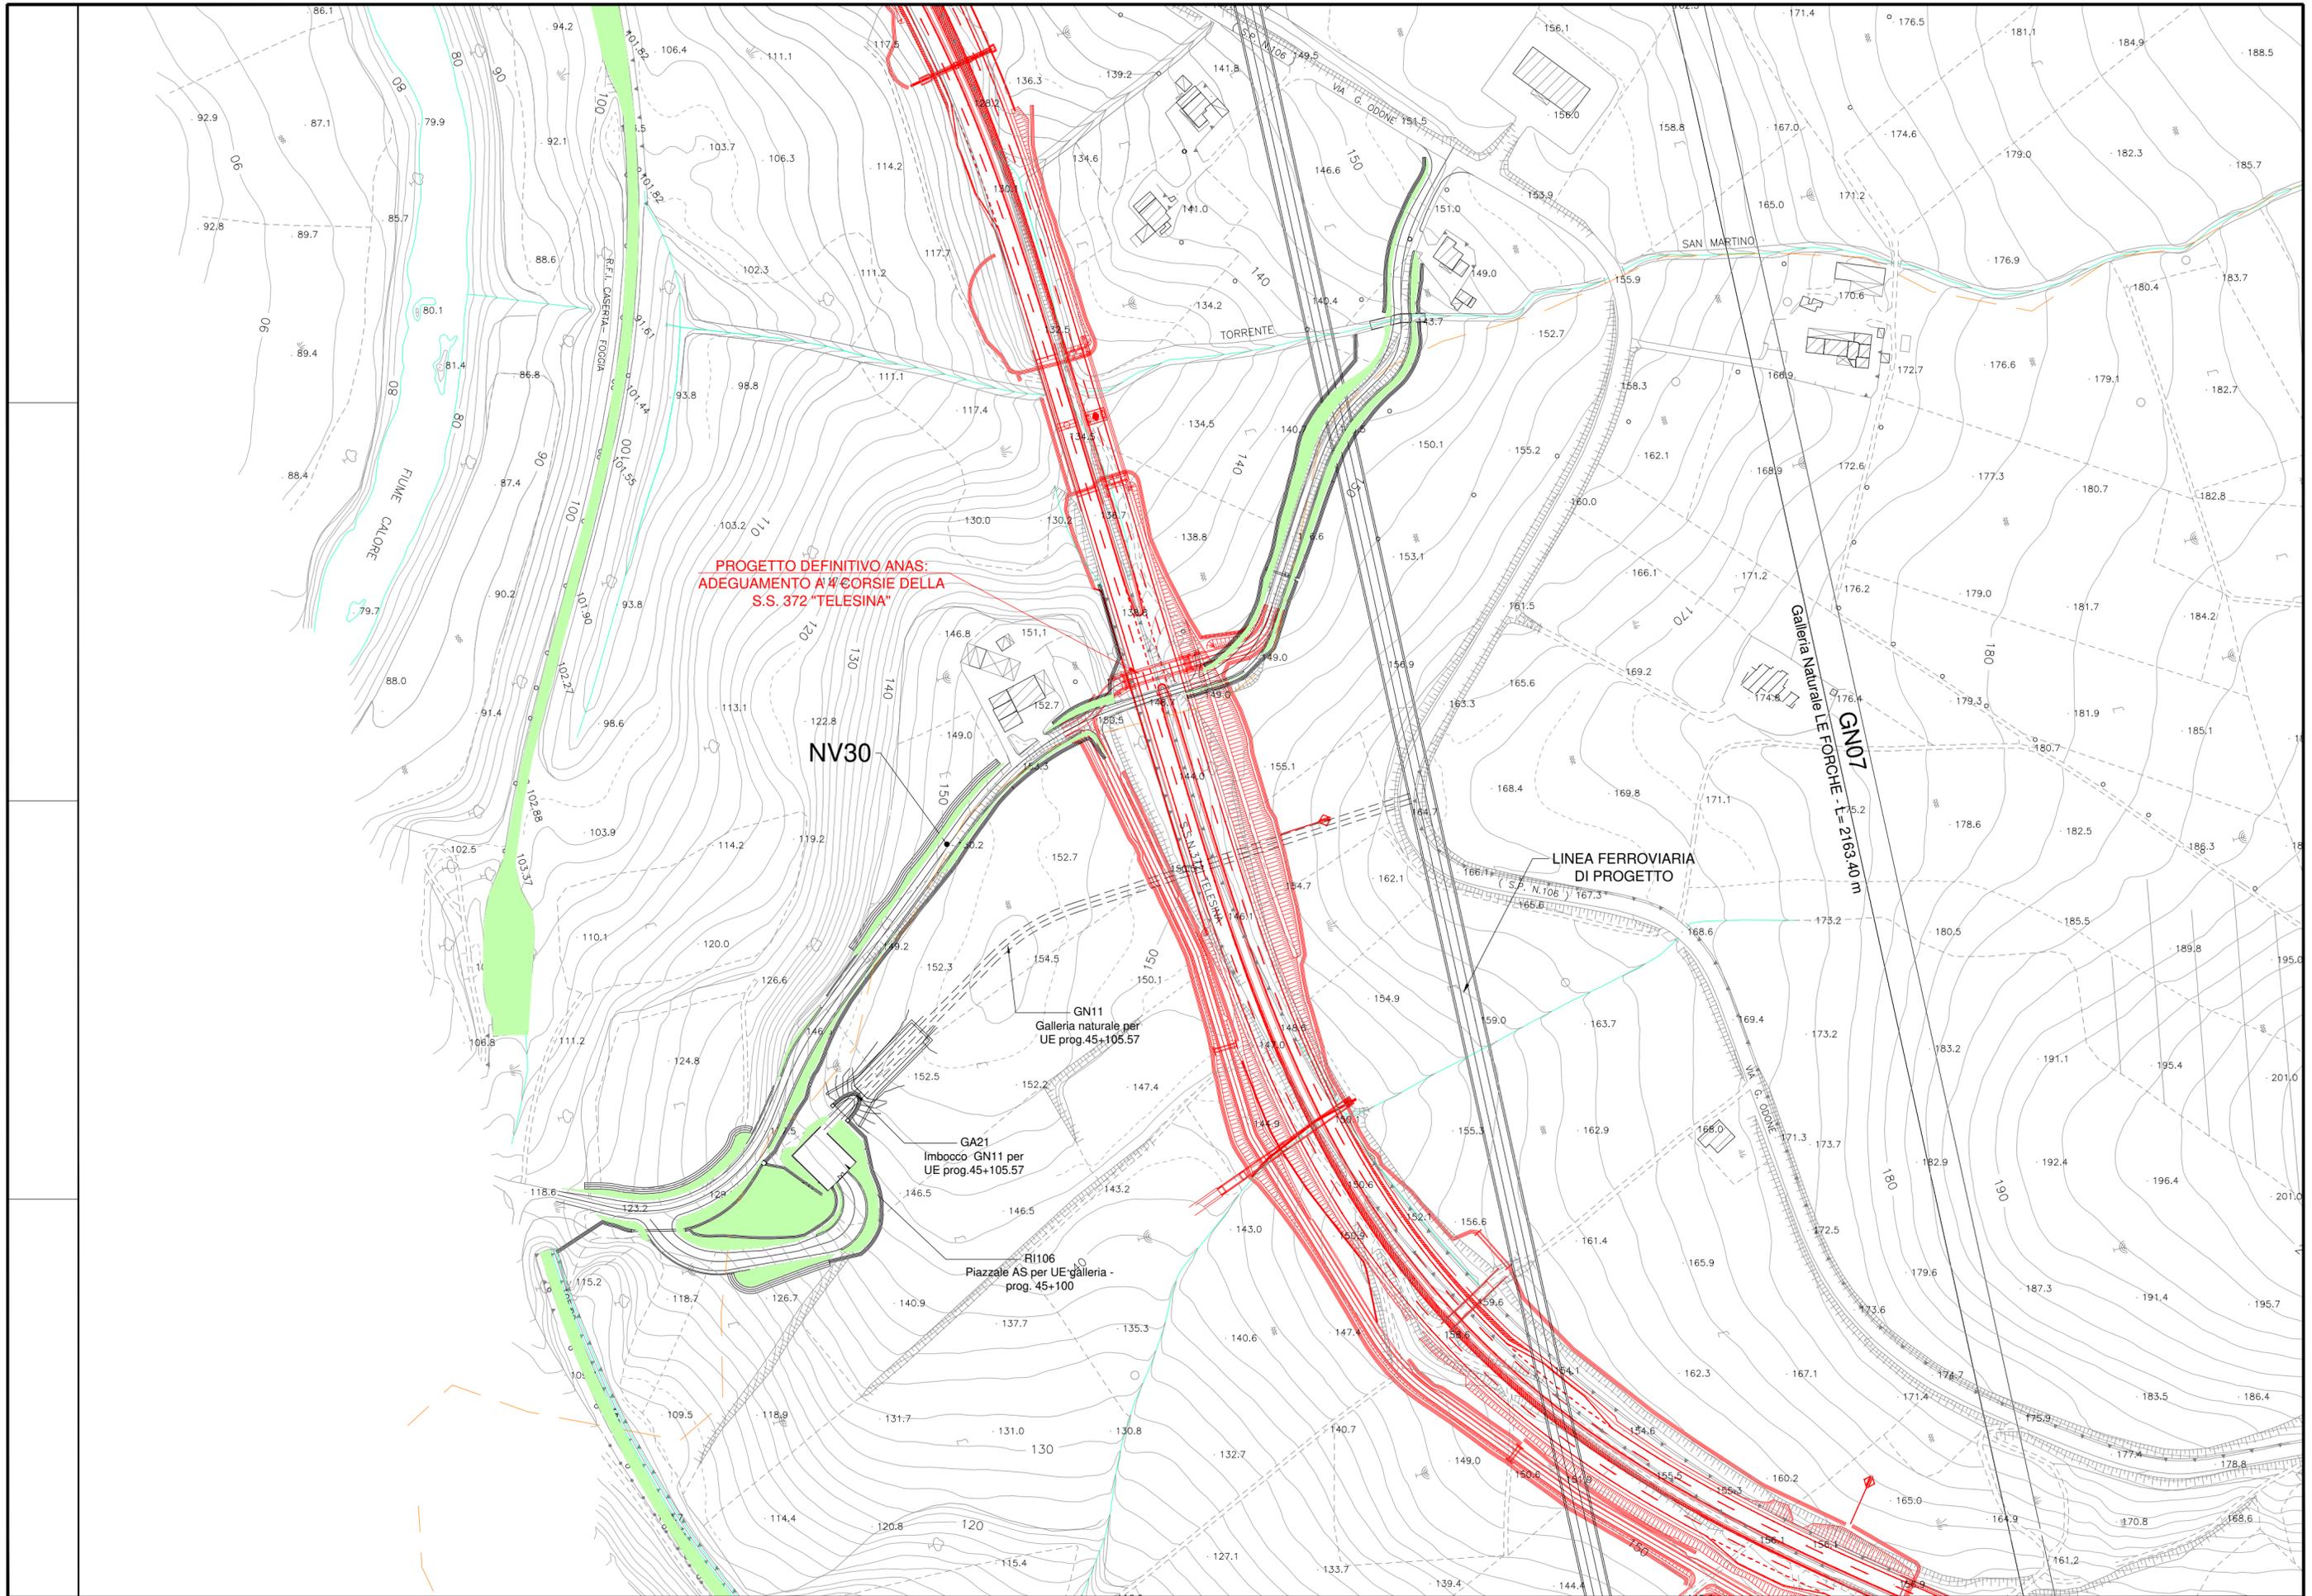

PROGETTO DEFINITIVO ANAS:  
ADEGUAMENTO A 4 CORSIE DELLA  
S.S. 372 "TELESINA"

NV30

LINEA FERROVIARIA  
DI PROGETTO

GN07  
Galleria Naturale Le Forche - L=2163,40 m

GN11  
Galleria naturale per  
UE prog.45+105.57

GA21  
Imbocco GN11 per  
UE prog.45+105.57

RI106  
Piazzale AS per UE galleria -  
prog. 45+100



